




CAVO TERMOSENSIBILE E COLLEGAMENTI
fuori scala

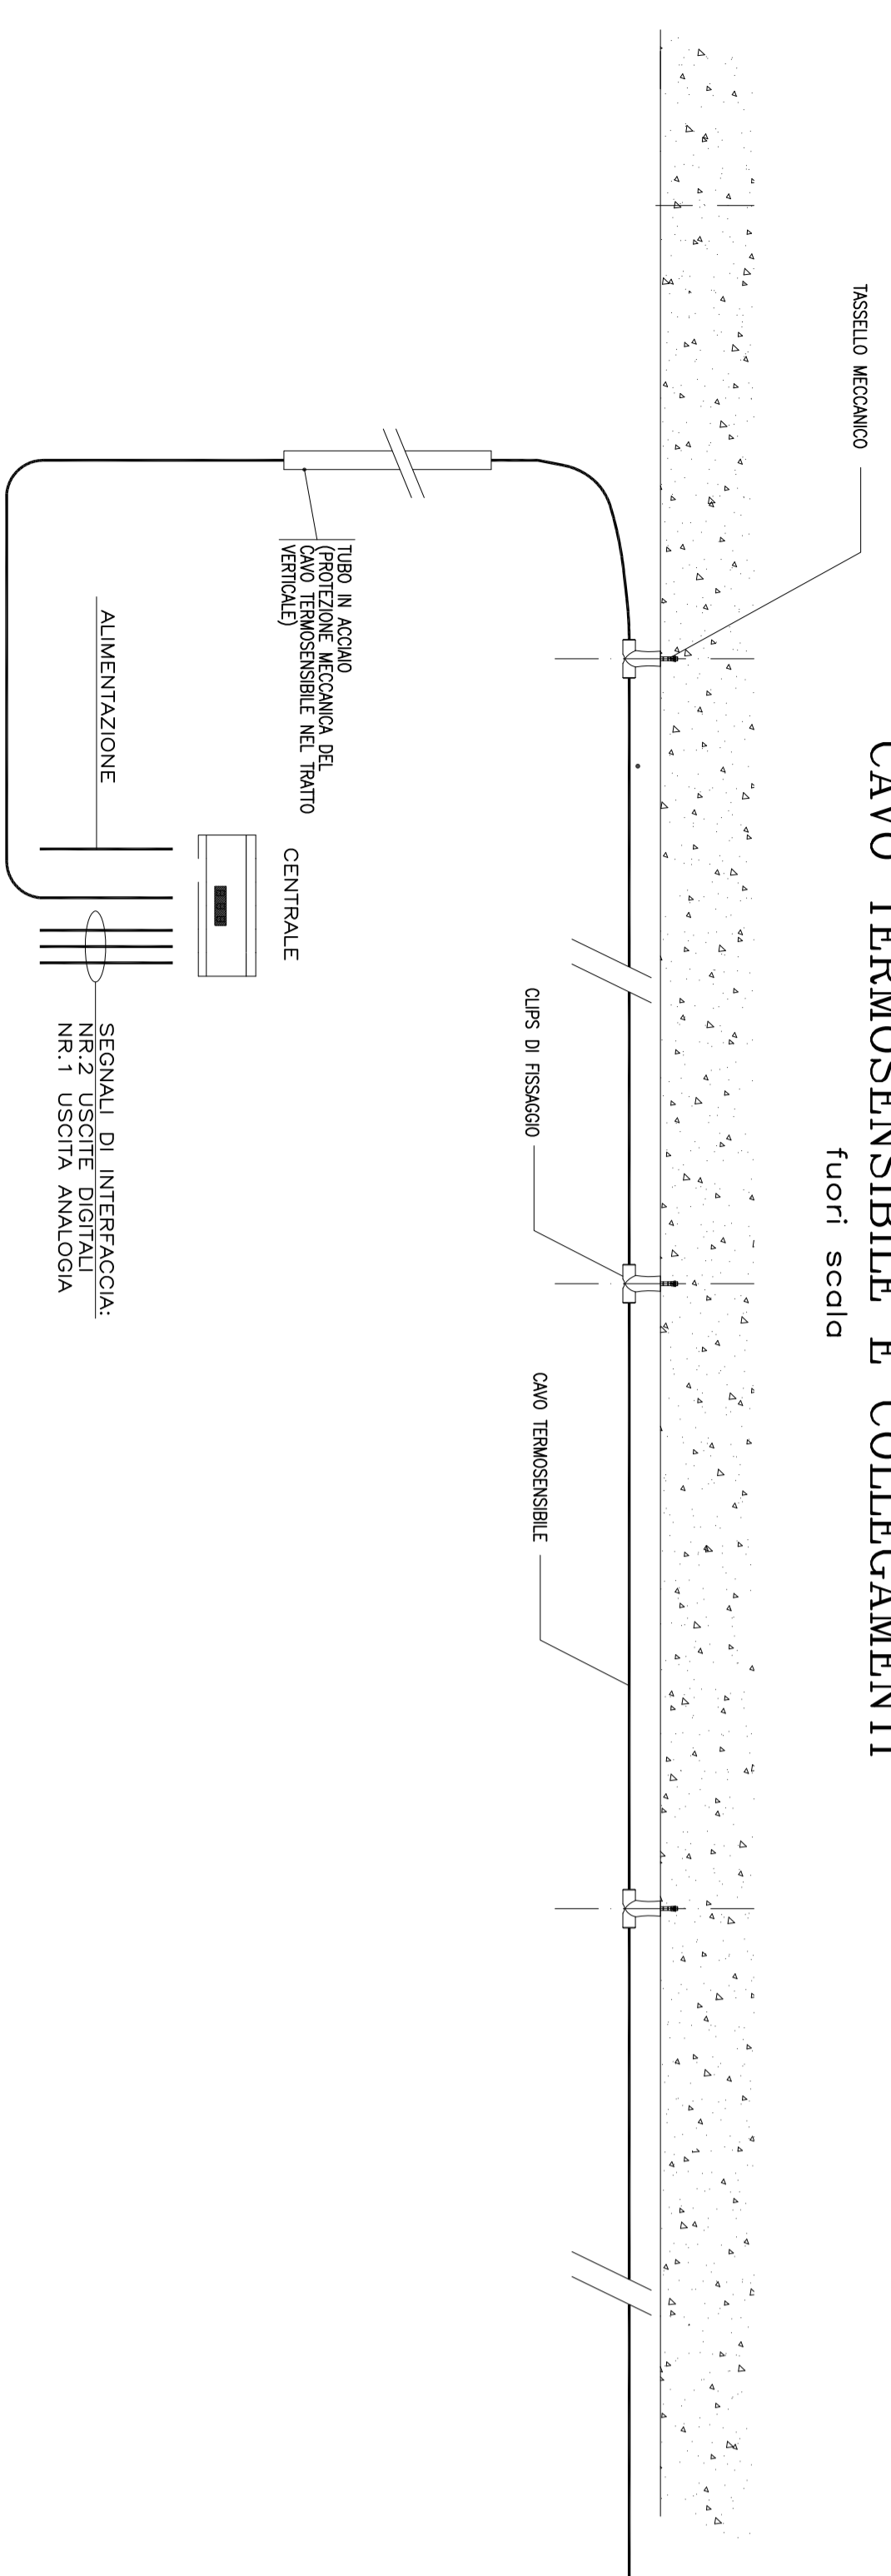


PARTICOLARE PICCHETTO LUMINOSO
LIVELLO DI ILLUMINAMENTO

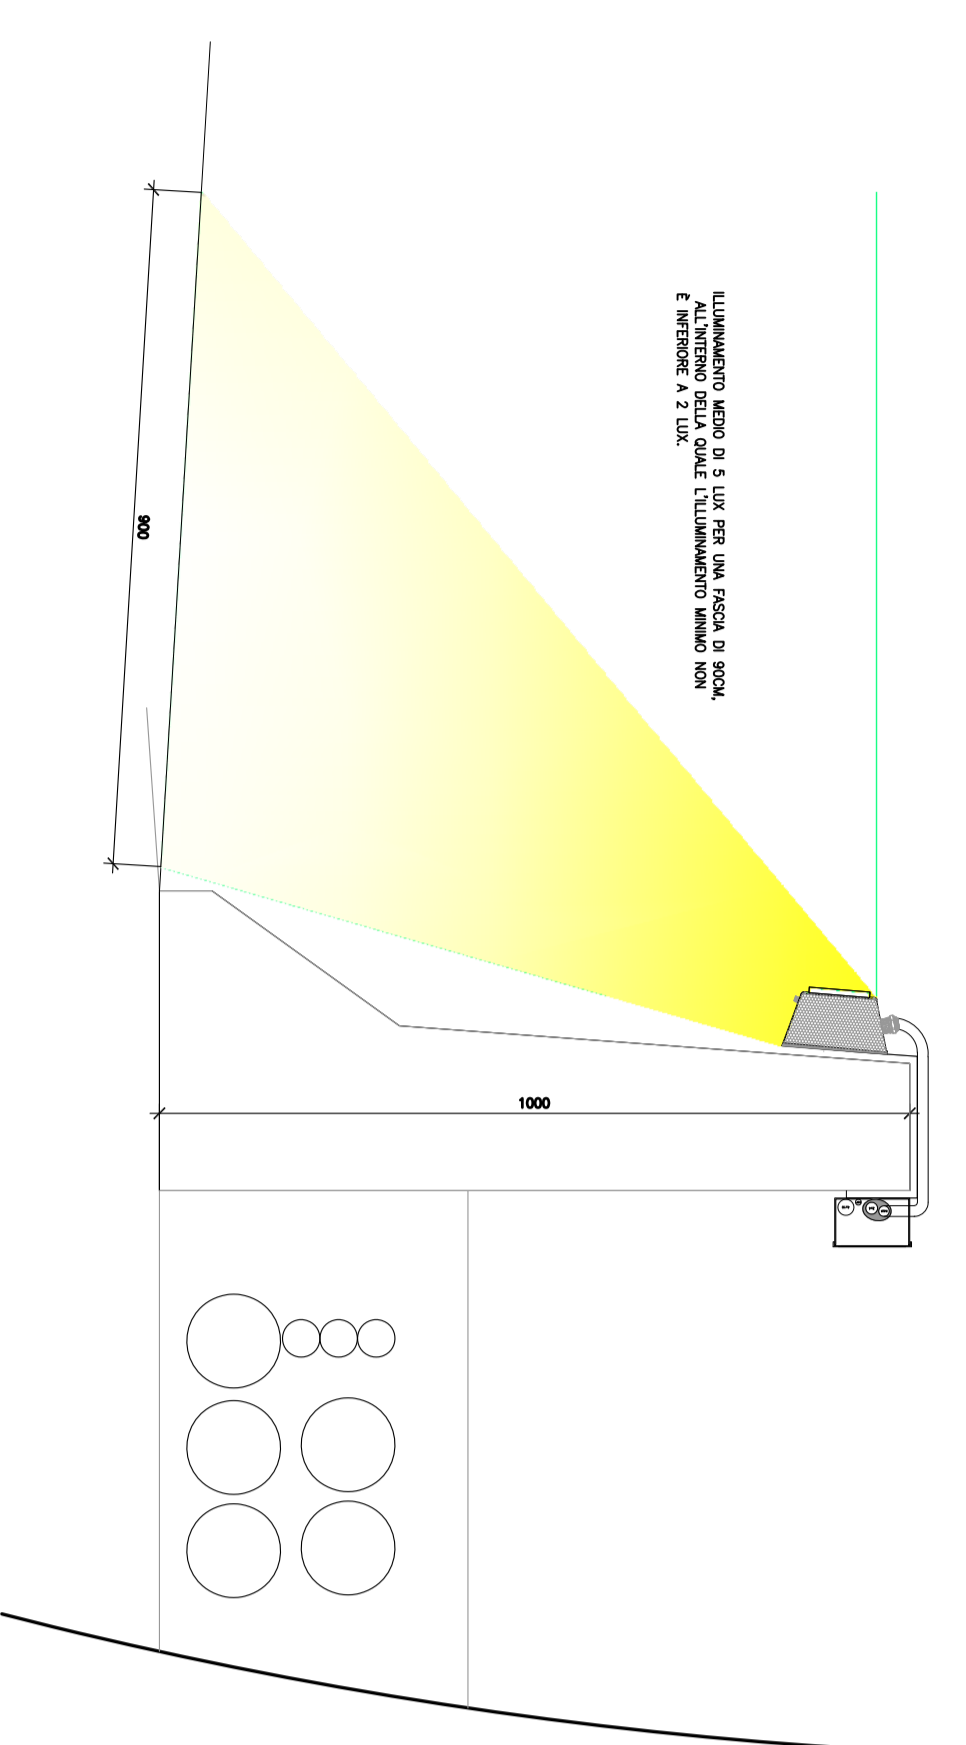


PARTICOLARE FISSAGGIO CAVO RADIANTE
fuori scala

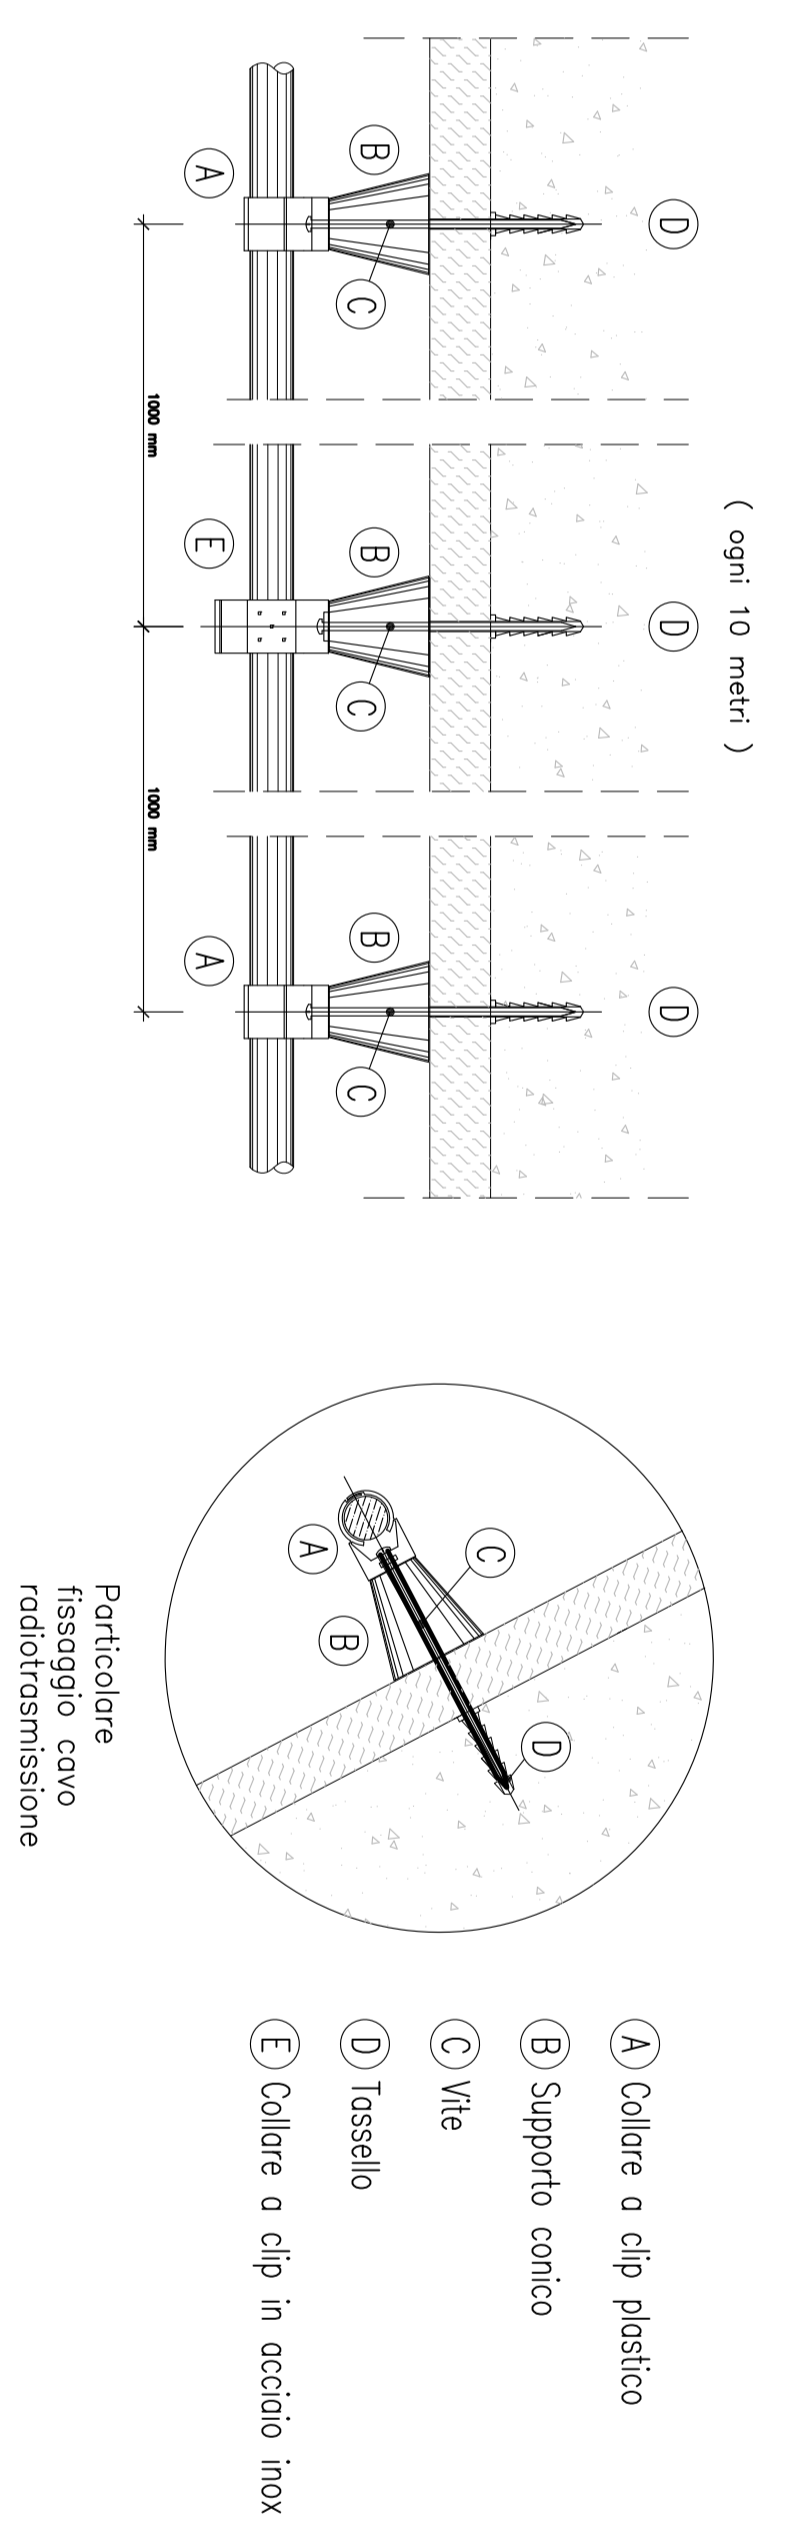


SCHEMA INSTALLAZIONE
STAZIONE DI MISURA CO-OP-NOX

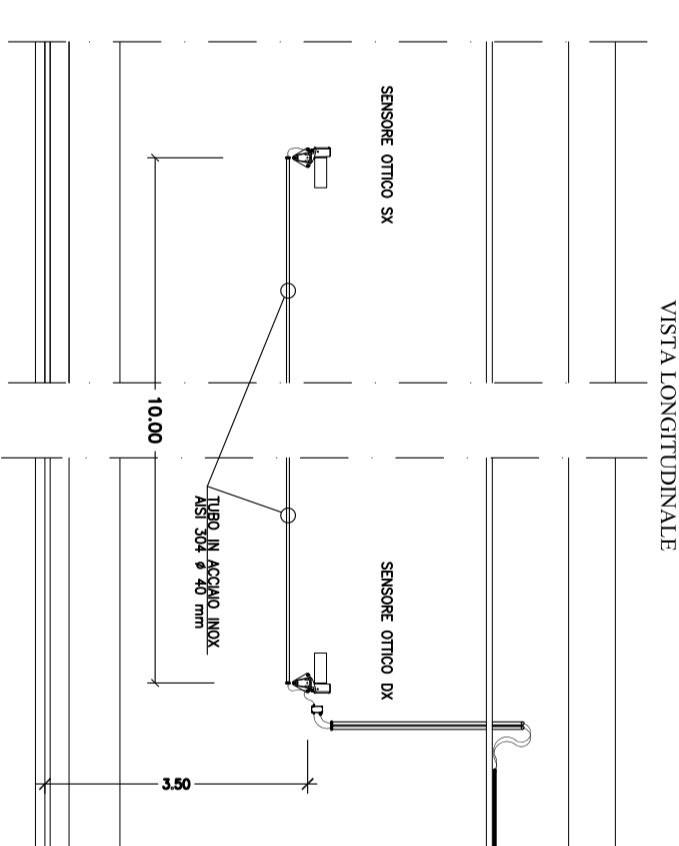


SCHEMA INSTALLAZIONE
ANEMOMETRI

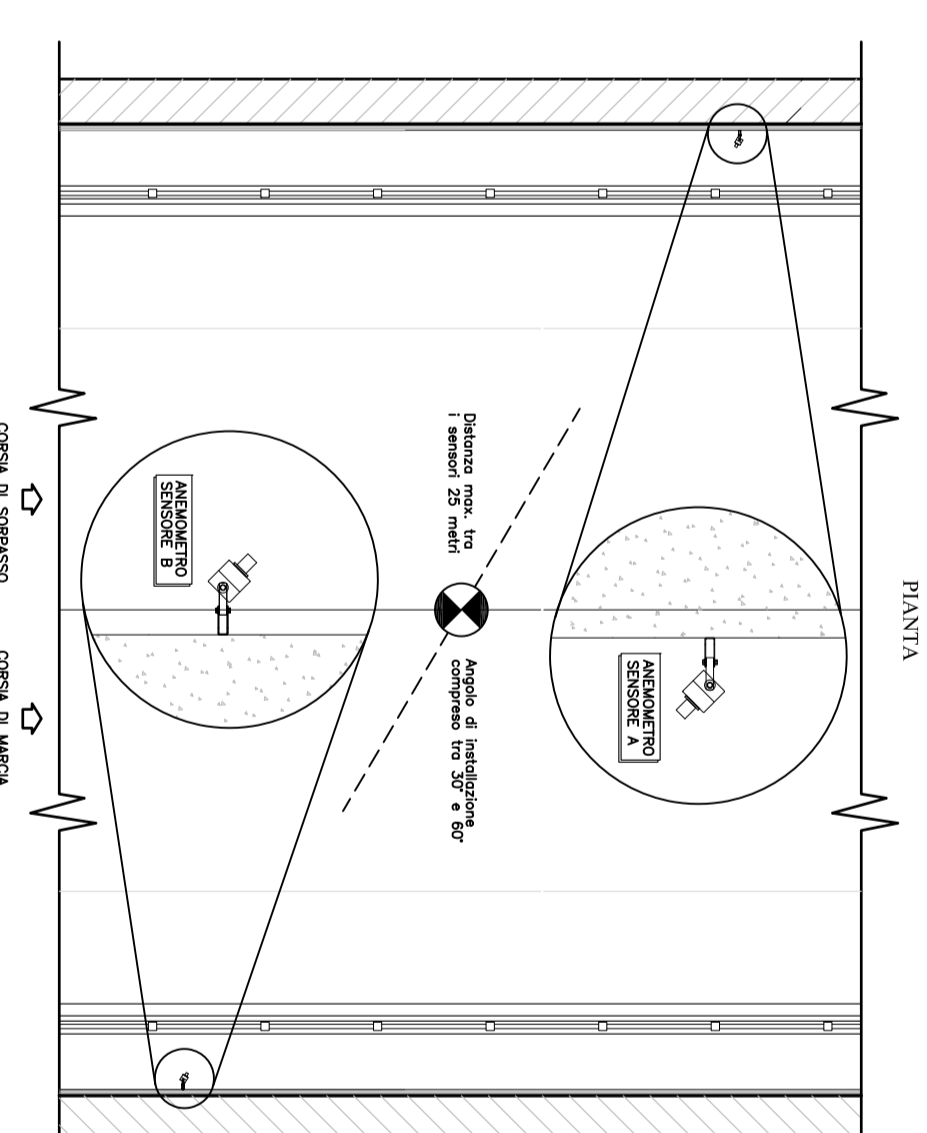


DETTAGLIO ANCORAGGIO
CAVO TERMOSENSIBILE

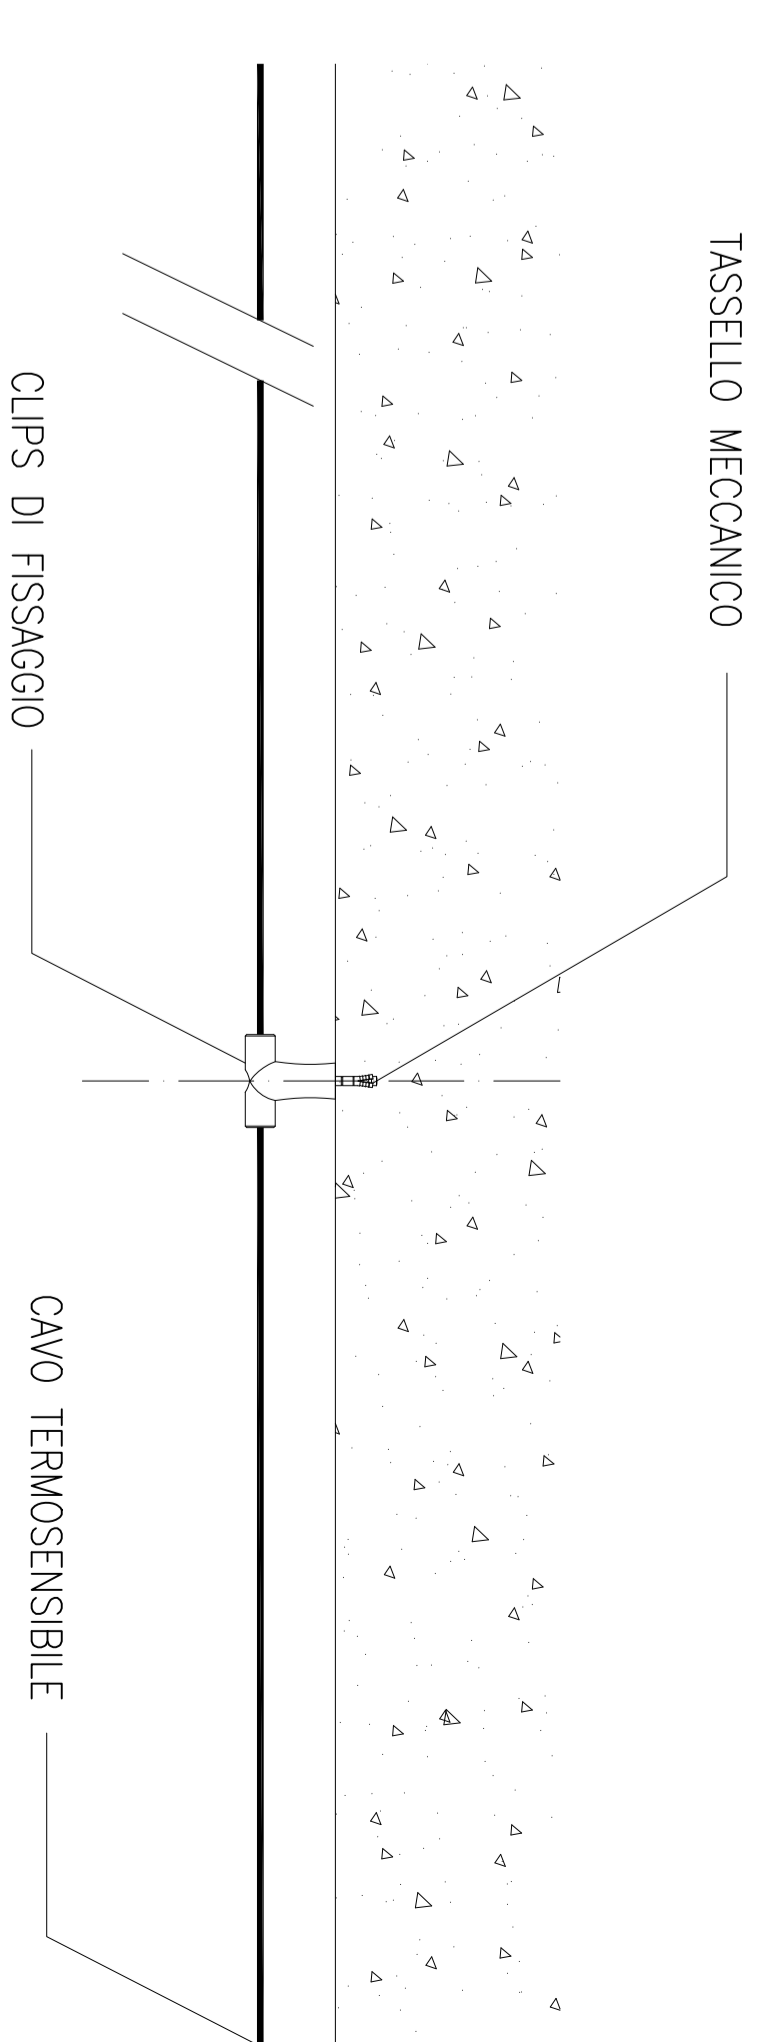

SEGNALE
"USCITA DI EMERGENZA"

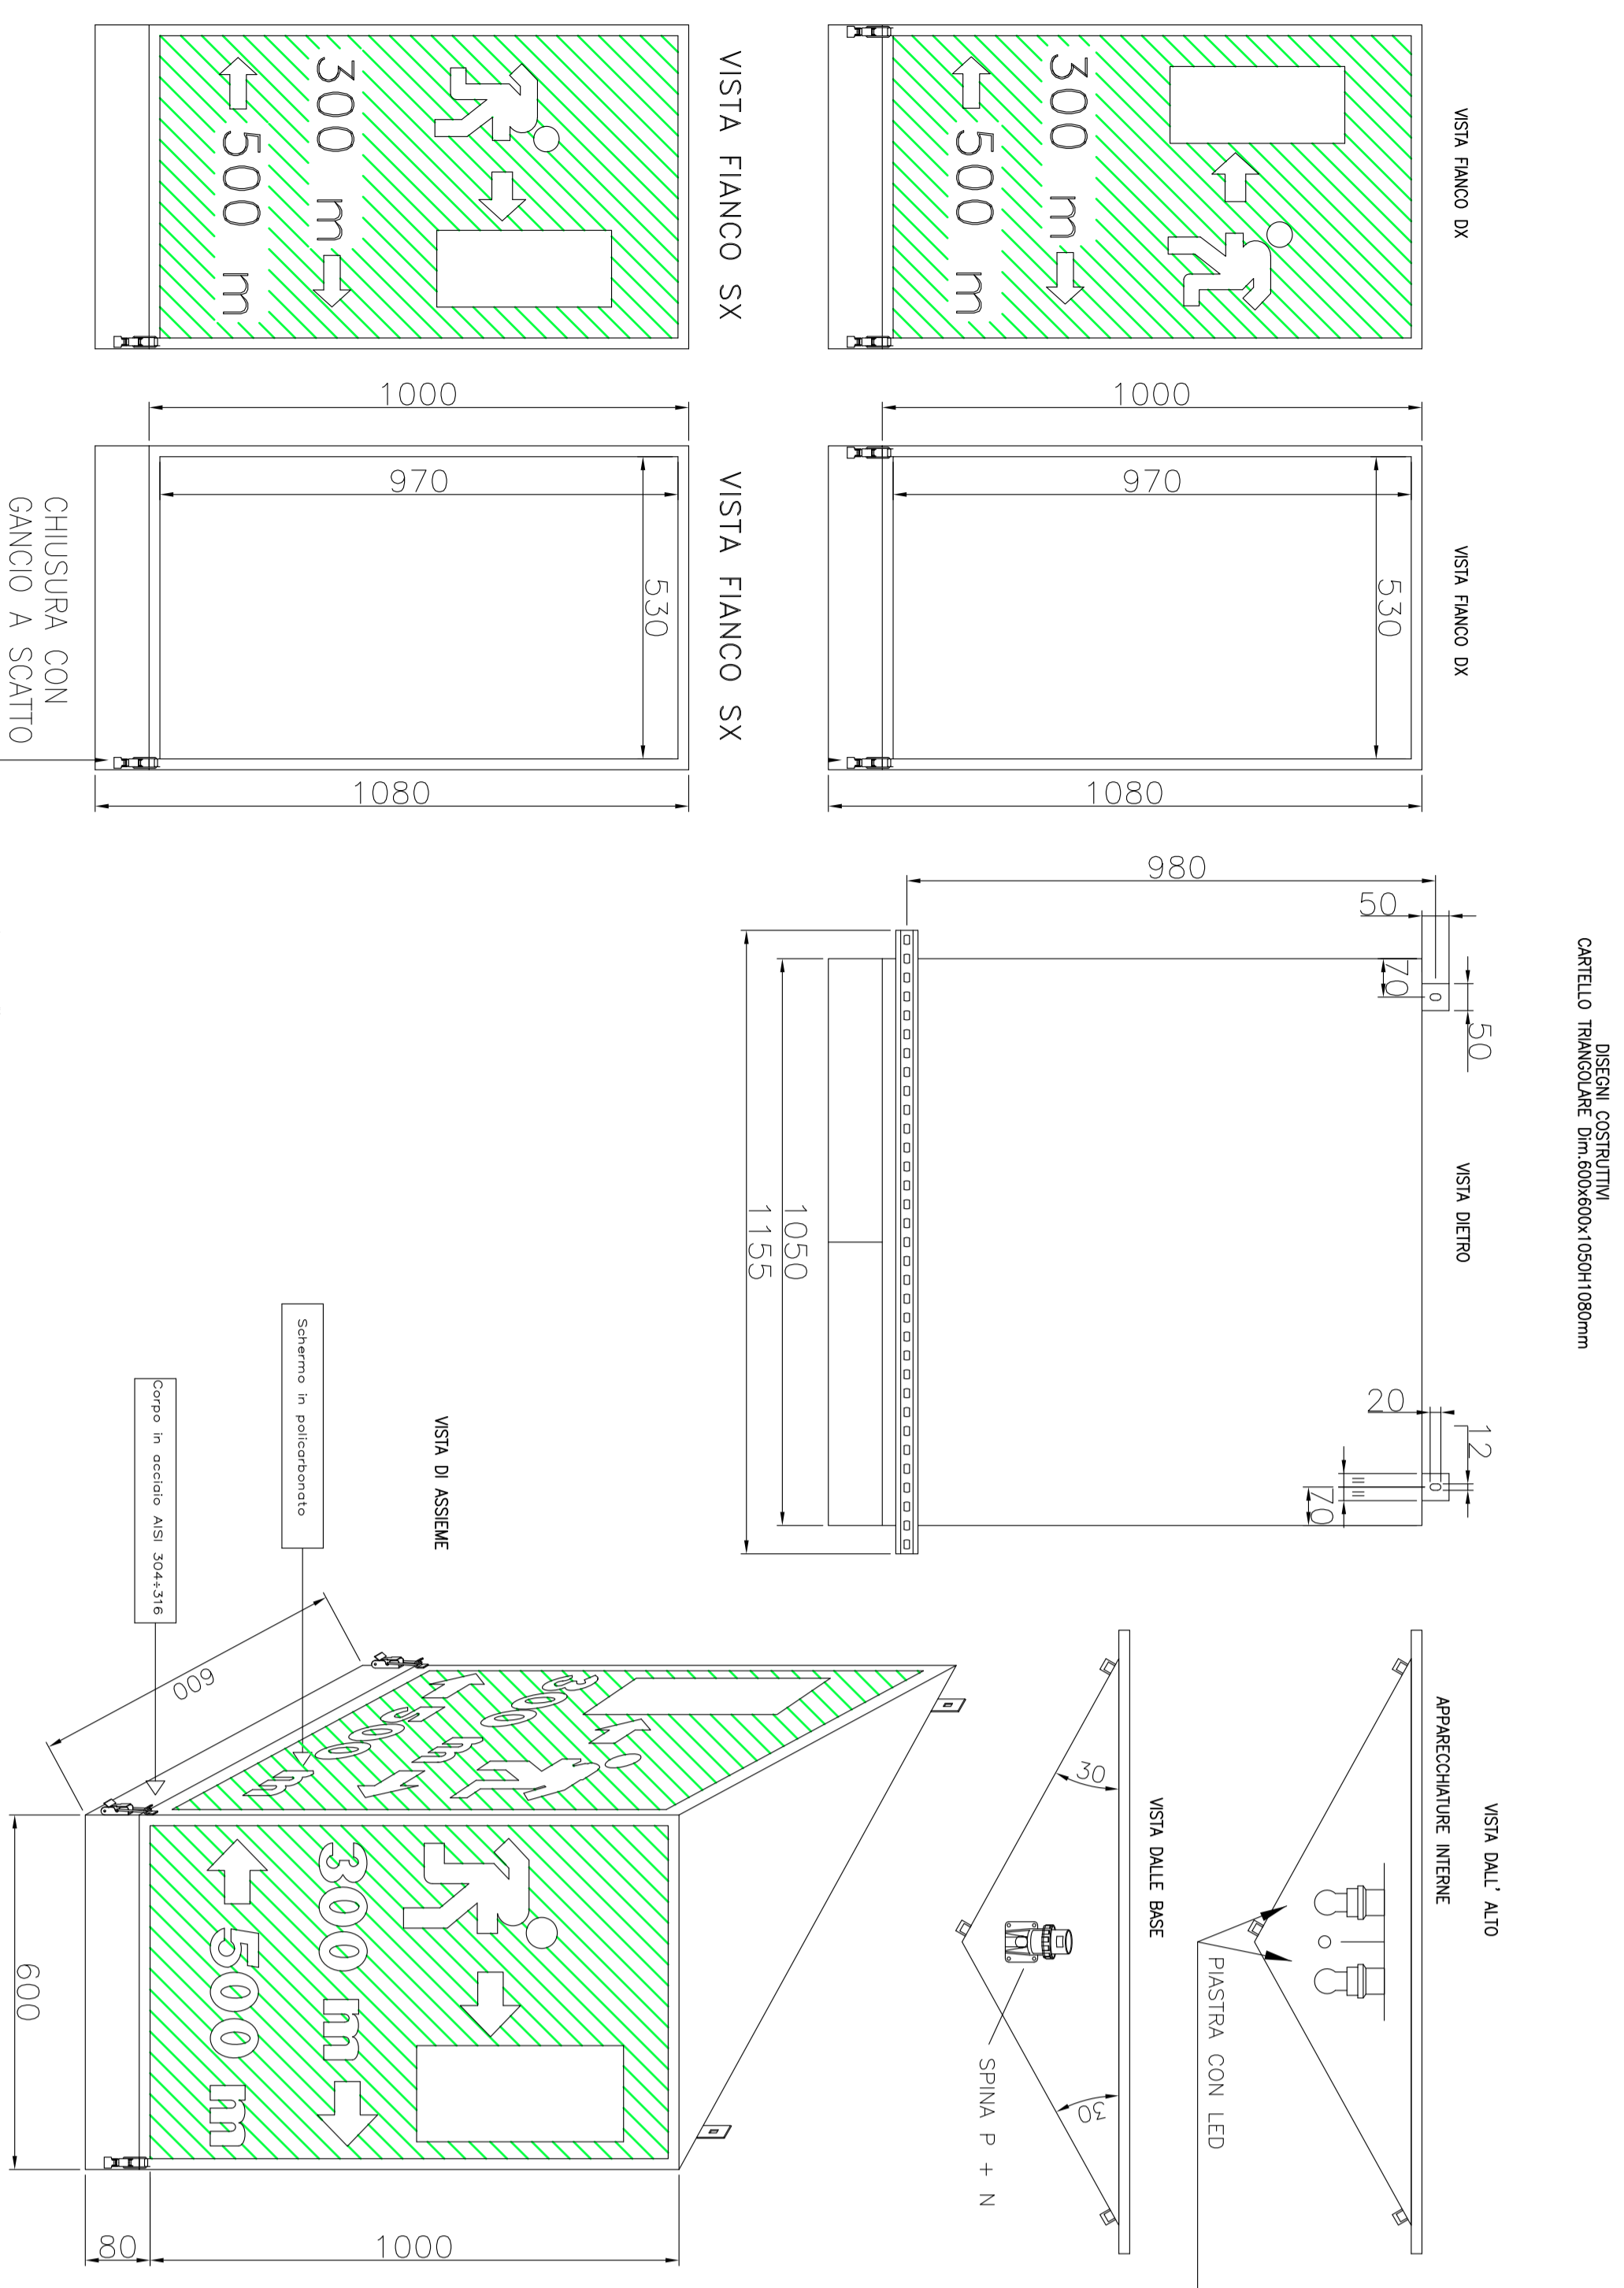

SEGNALE
"STAZIONE DI EMERGENZA"

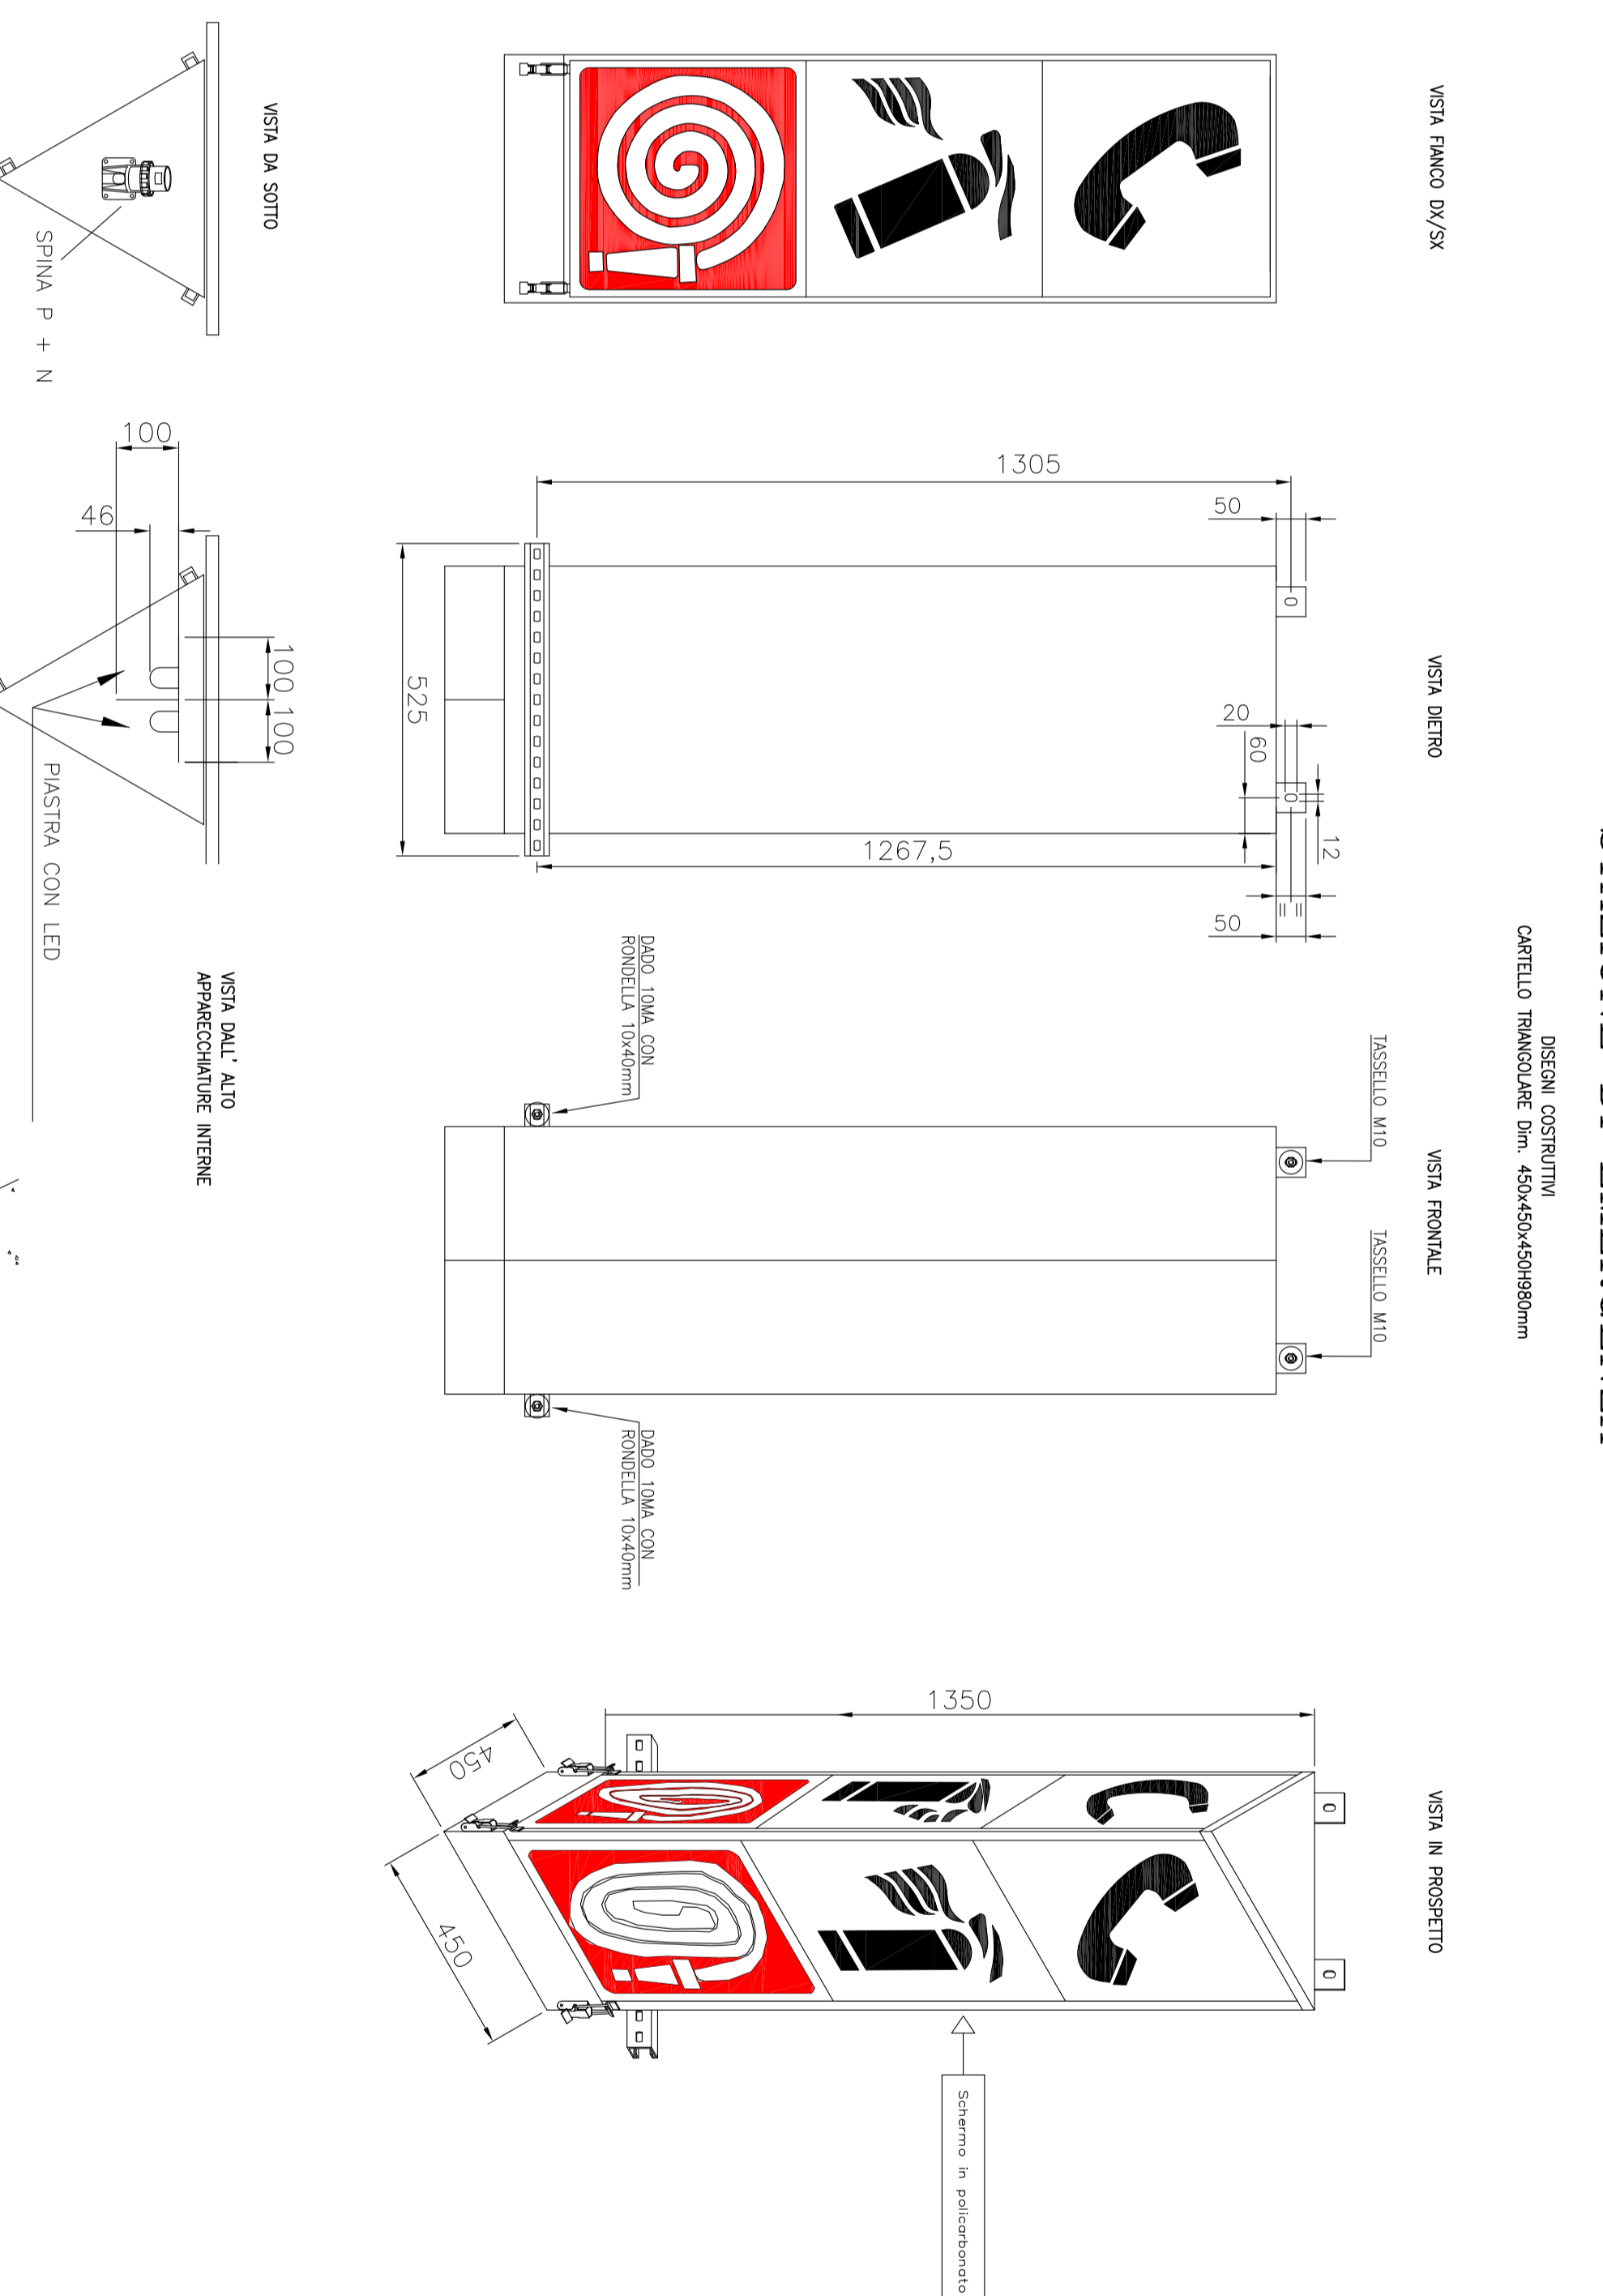

ASSE VIARIO MARCHE-LUMBRIA
E QUADRILATERO DI PENETRAZIONE INTERNA
MAXILOTTO 2


PROGETTO ESECUTIVO

CONTRAENTE GENERALE:
DIRPA 2
S.p.A. I.R.I.

PROGETTISTI: Ingegnere Tommaso di Poppe		Ingegnere Massimo	
PROGETTISTI: Ingegnere Tommaso di Poppe		Ingegnere Massimo	
REVISIONI:		REVISIONI:	
REV. DATA	DESCRIZIONE	REV. DATA	DESCRIZIONE
A Marzo 2010	Immissione PE	B	
<p>Code editor: 1 0 1 0 3 2 1 3 1 E 1 1 M 0 0 1 0 1 0 1 P 1 1 A</p> <p>Code cliente: FTCD03000050021</p>		<p>SCALE: 1:50</p> <p>DATA: Marzo 2010</p>	