





ORIENTAMENTO VERSO DI ENTRATA: NORD

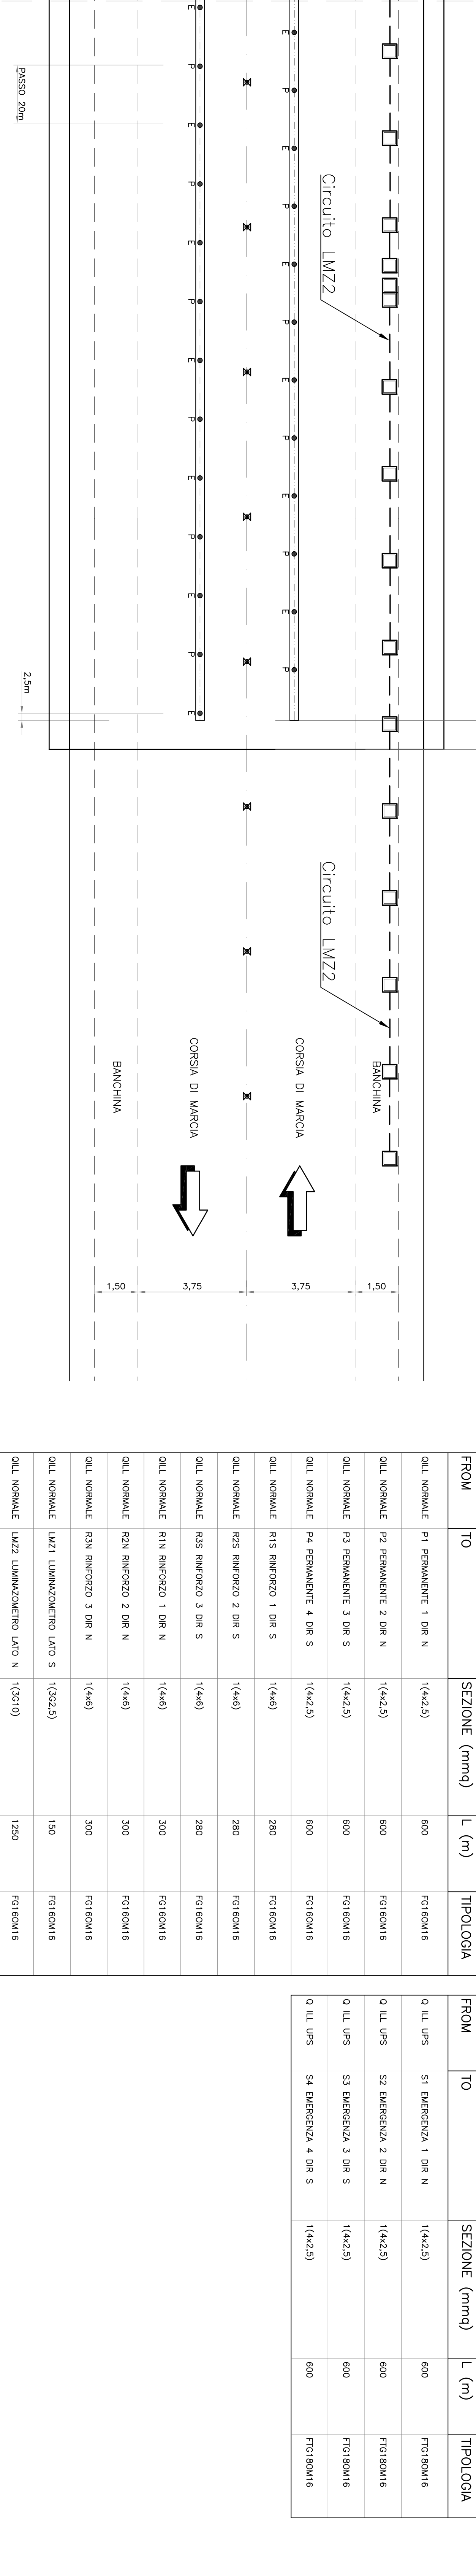

IMPIANTO DI ILLUMINAZIONE DI RINFORZO AGLI IMBocchi ORIENTAMENTO VERSO DI ENTRATA: NORD

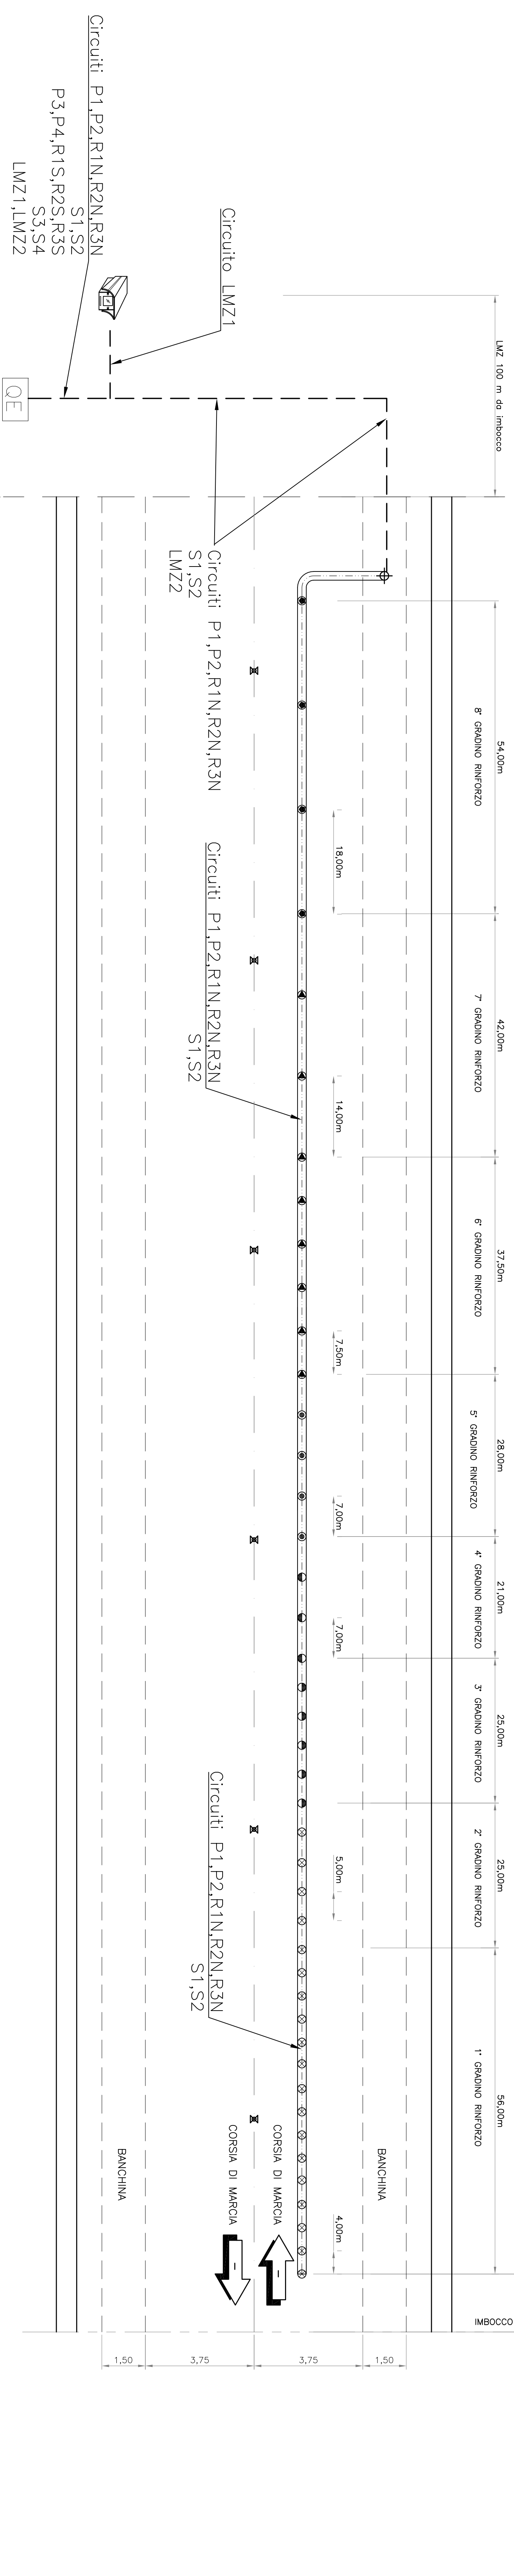

IMPIANTO DI ILLUMINAZIONE DI RINFORZO AGLI IMBocchi ORIENTAMENTO VERSO DI ENTRATA: SUD-EST

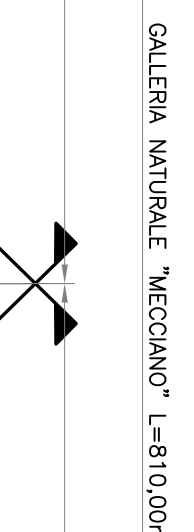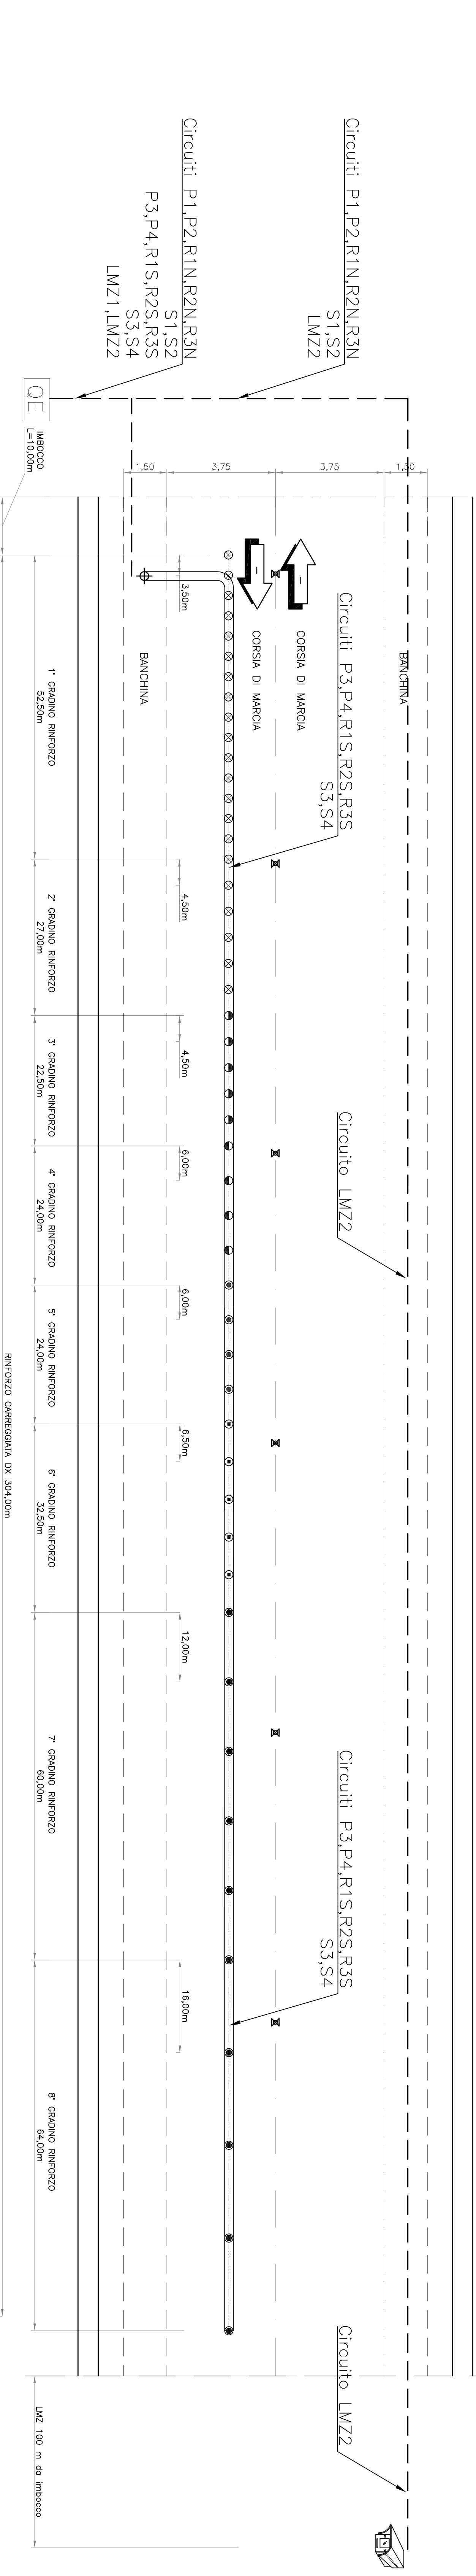


CALENDARIO NORD "MECCANO" L=318,00m


Table titled 'TABELLA CAVI QLL NORMALE' listing cable specifications such as TO, SEZIONE (mm²), L (m), and TIPOLOGIA for various lighting circuits.

Table titled 'TABELLA CAVI Q LL UPS' listing cable specifications for UPS systems, including TO, SEZIONE (mm²), L (m), and TIPOLOGIA.


SCHEMA SISTEMA DI DERIVAZIONE ILLUMINAZIONE PERMANENTE DIR N

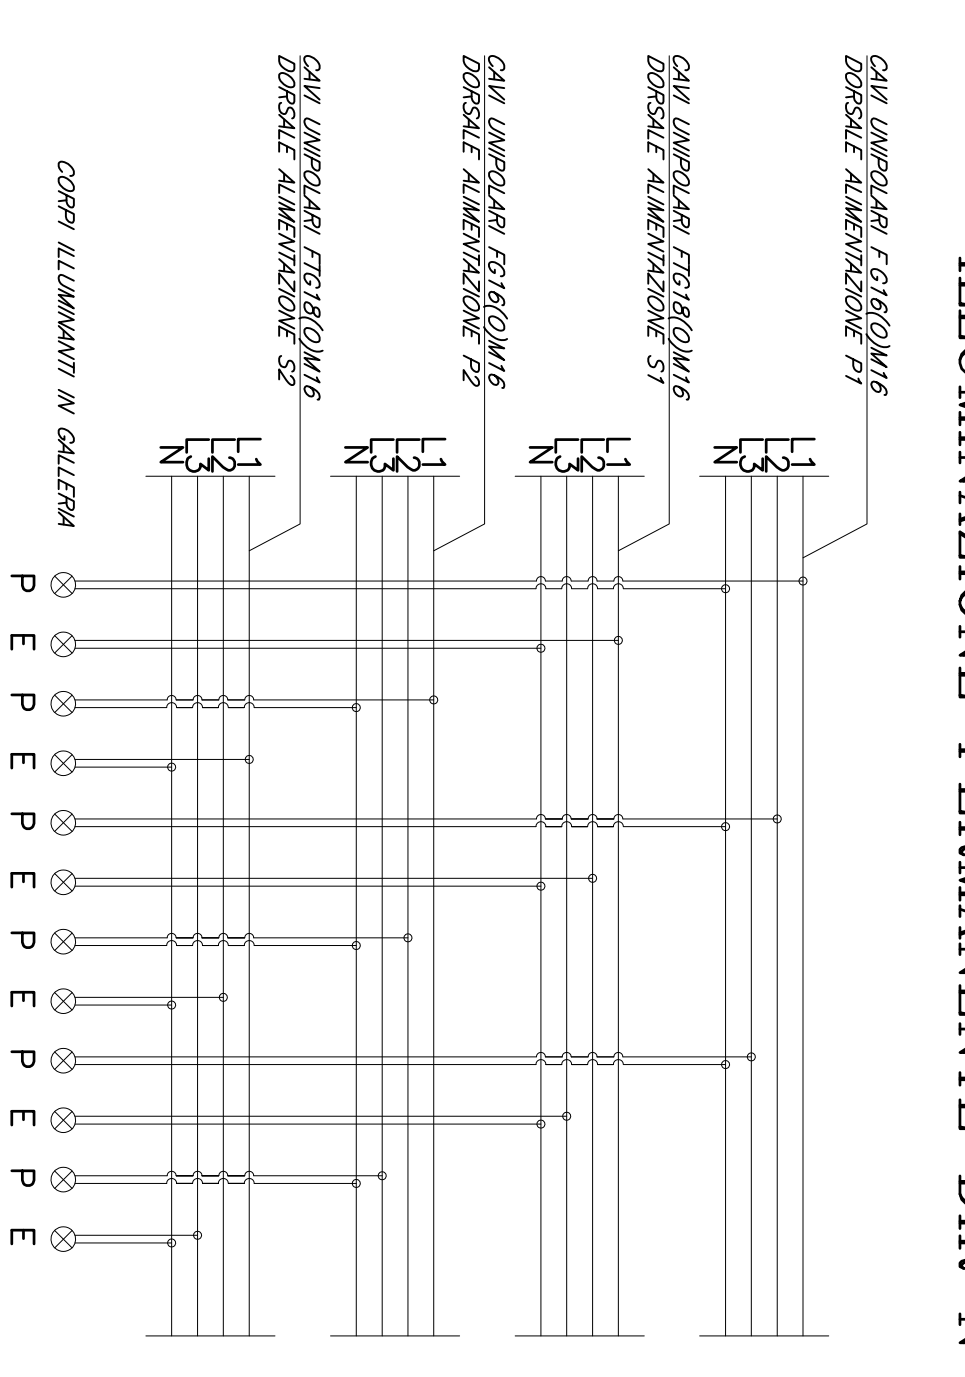


SCHEMA SISTEMA DI DERIVAZIONE ILLUMINAZIONE PERMANENTE DIR S

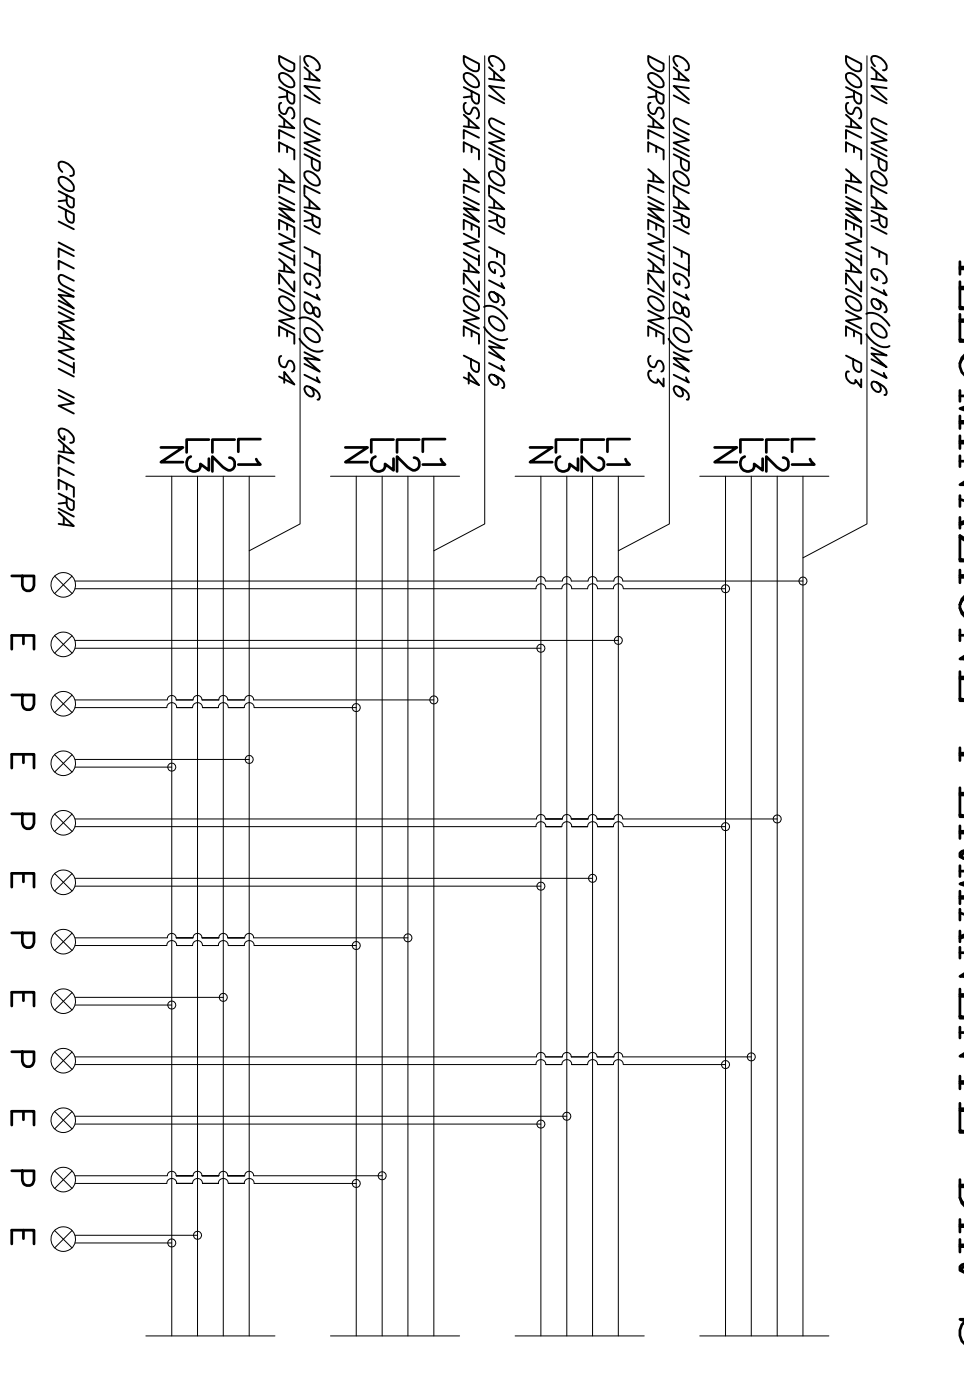

SCHEMA SISTEMA DI DERIVAZIONE ILLUMINAZIONE DI RINFORZO DIR N

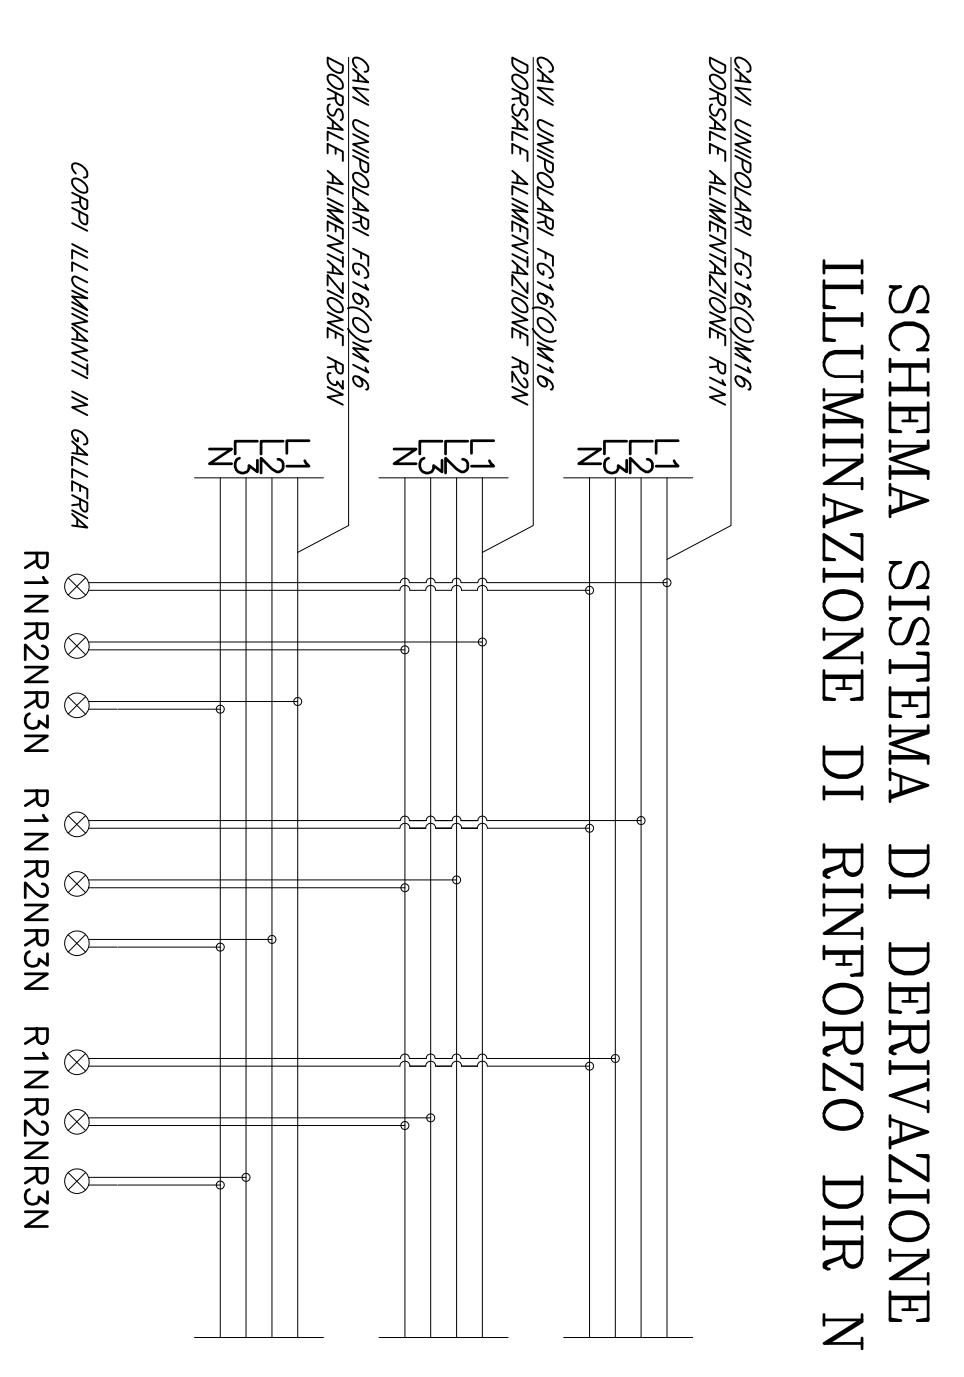


SCHEMA SISTEMA DI DERIVAZIONE ILLUMINAZIONE DI RINFORZO DIR S

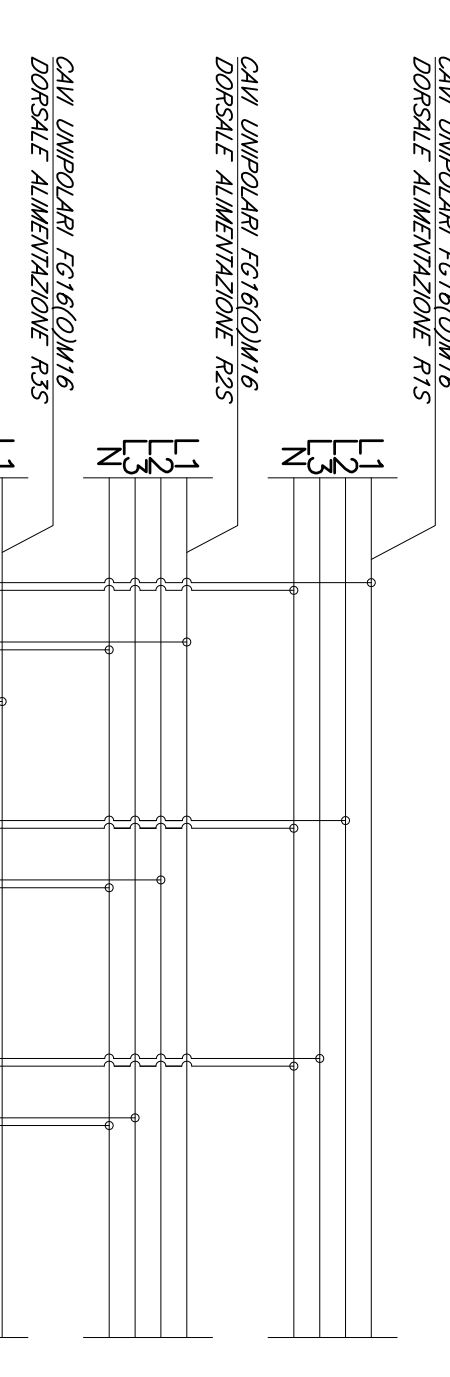

SEZIONE TIPO

Scala 1:100

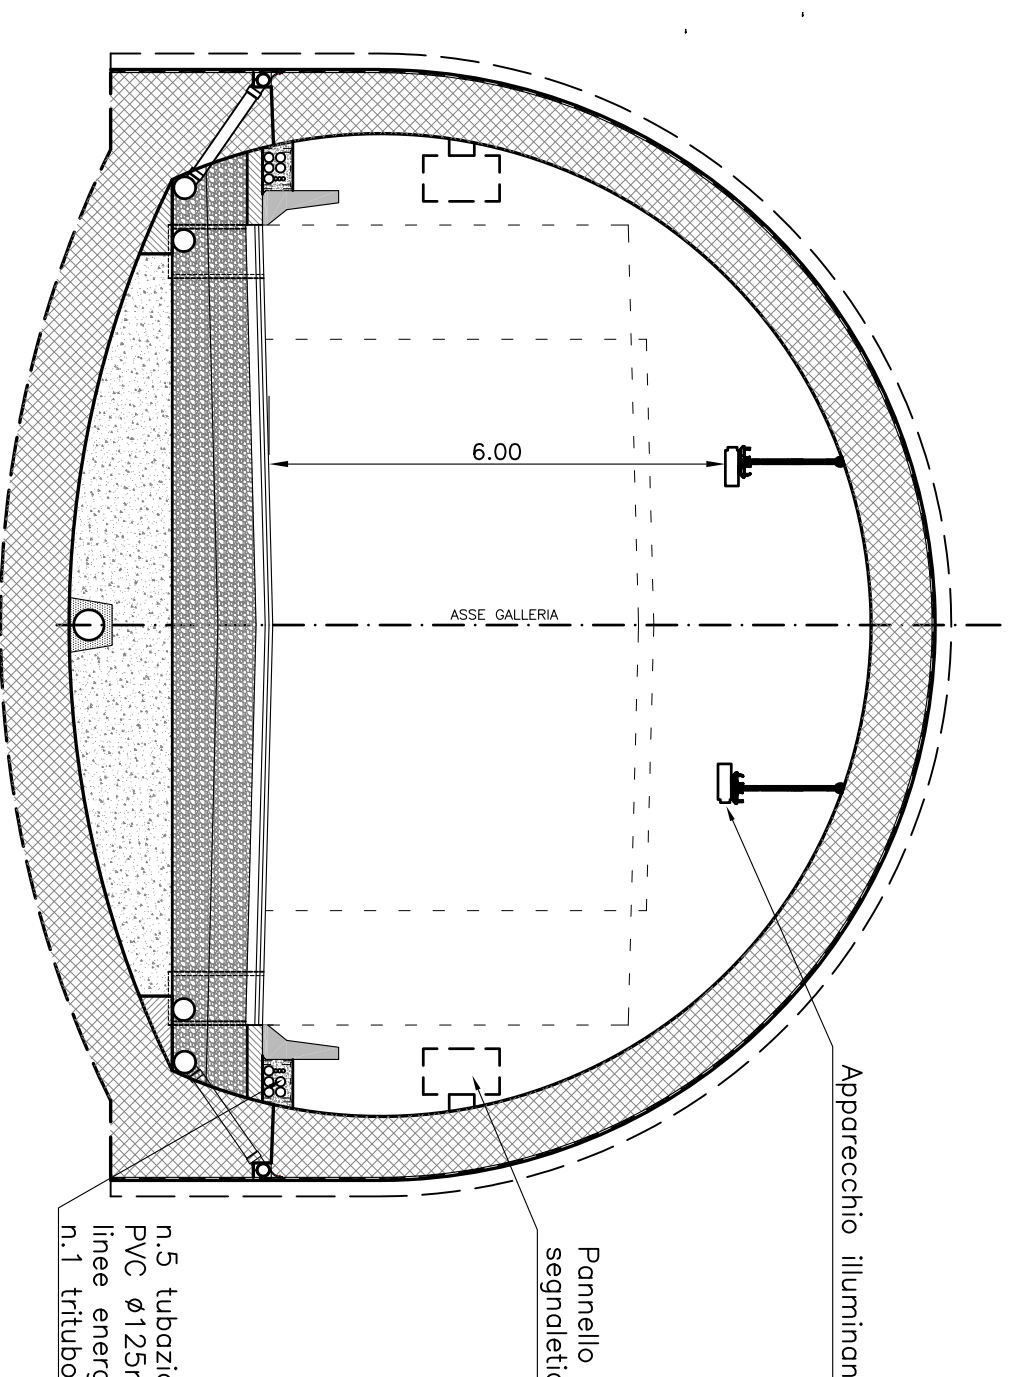

LEGENDA TRACCATO

- Legend for line types used in the drawings: UNITI CARREGGIONE, ASSE MEZZENA QUADRA, SEMI-DIRETTORIE.

LEGENDA

- Legend for symbols used in the drawings: PROGETTO DI DERIVAZIONE, CANTONI INTERNI ø 125mm, CAVOLETE IN ACCIAIO INOX SPESSE IN V01A, CALATA, PROJECTORE LED OTTICA CONIPRIFUSSO, etc.

NOTE

- Notes regarding lighting system requirements: Tipologia dei cavi impiegati per l'illuminazione delle corsie, Illuminazione permanente: Ft=50cd/m² (0,6/1W), Sonda dotata per il rilevamento della luminanza di veicolo.

Project information including company name 'ASSOCIAZIONE ITALIANA ILLUMINAZIONE', address 'ASSE VIARIO MARCHE-UMBRIA MANI LOTTO 2', and project title 'PROGETTO ESECUTIVO'.

Technical drawing footer containing a grid with project details, codes, and a date field.