FASE DI LAVORO 1 : ALLESTIMENTO CANTIERE E SCAVO

SOTTOFASI DI LAVORO
1. Posa delle recinzione di cantiere
2. Delimitazione area di lavoro
3. Posizionamento della segnaletica di sicurezza
4. Scavo

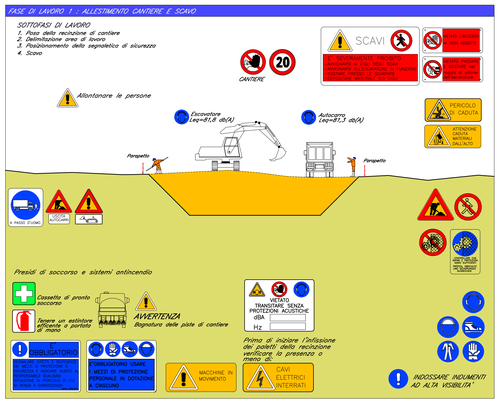

FASE DI LAVORO 2 : CASSERATURA ARMATURA E GETTO MAGRONE E PLATEA FONDAZIONE

SOTTOFASI DI LAVORO
1. Posa del ferro di armatura
2. Esecuzione casseforme di testata
3. Getto del calcestruzzo
4. Disarmo

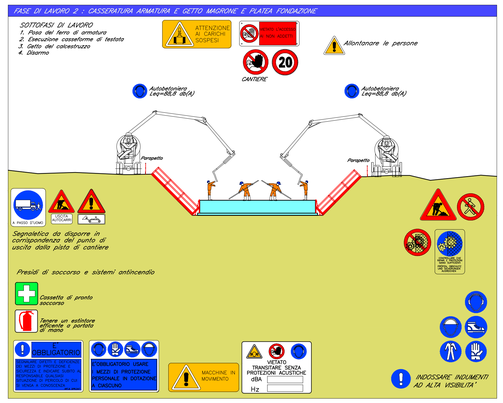

FASE DI LAVORO 3 – RINTERRO – CASSERATURA ARMATURA E GETTO MURI

SOTTOFASI DI LAVORO
1. Posa del ferro di armatura
2. Esecuzione casseforme di testata
3. Getto del calcestruzzo
4. Disarmo
5. impermeabilizzazione

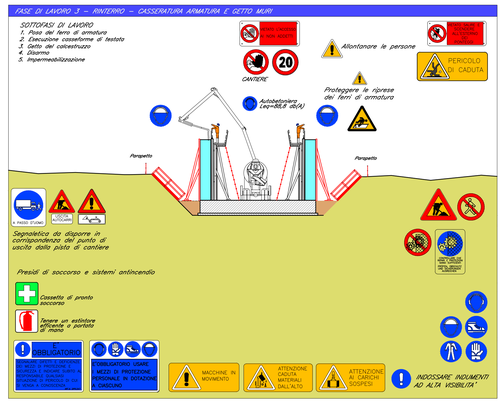

FASE DI LAVORO 4 : CASSERATURA E GETTO SOLETTA DI COPERTURA

SOTTOFASI DI LAVORO
1. Posa del ferro di armatura
2. Esecuzione casseforme di testata
3. Getto del calcestruzzo
4. Disarmo

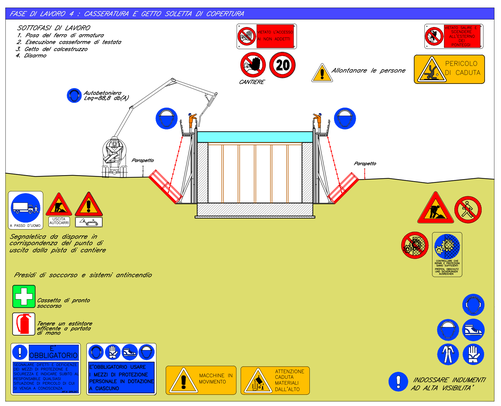

FASE DI LAVORO 5 : IMPERMEABILIZZAZIONE ARMATURA E GETTO MASSETTO E CORDOLO

SOTTOFASI DI LAVORO
1. Montaggio del ponteggio
2. Posa del ferro di armatura
3. Esecuzione casseforme di testata
4. Getto del calcestruzzo
5. Disarmo
6. impermeabilizzazione

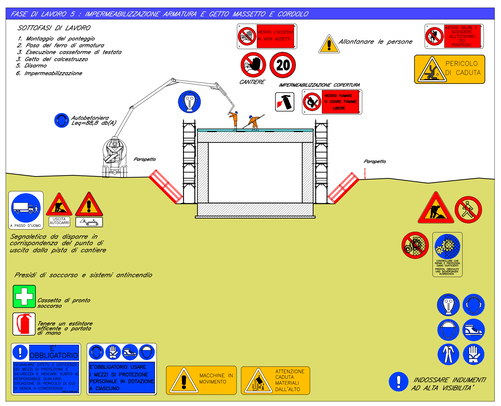

FASE DI LAVORO 6 : MONTAGGIO RETE DI PROTEZIONE

SOTTOFASI DI LAVORO
1. Montaggio rete di protezione

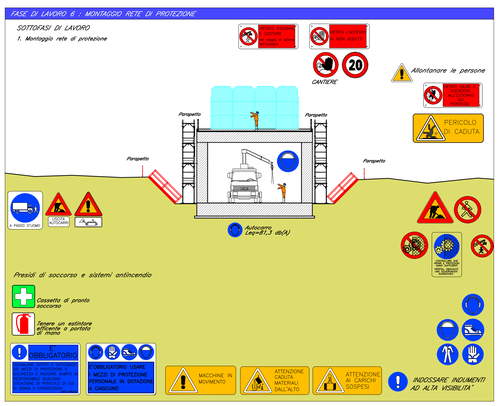

PASSERELLA PEDONALE IN LEGNO CON GRADINI E PARAPETTO
PER IL COLLEGAMENTO CON IL FONDO DEL PRESCAVO
DA COLLOCARNE UNA OGNI 60 MT LUNGO LA TRATTA INTERESSATA

PASSERELLA

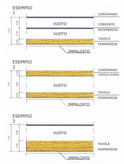

PARAPETTO

PASSERELLA INSTALLATA SU SEZIONE DI SCAVO TIPO

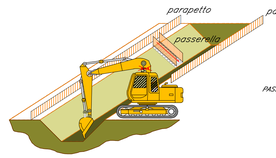

PASSERELLA INSTALLATA SU SEZIONE DI RILEVATO TIPO

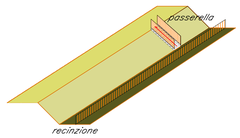

rappresentazione schematica della passerella in legno nelle fasi di lavoro

SCALA A TORRE METALLICA REALIZZATA IN ELEMENTI MODULARI PREFABBRICATI
PER IL COLLEGAMENTO CON IL FONDO SCAVO
DA COLLOCARNE UNA OGNI 60 MT LUNGO LA TRATTA INTERESSATA

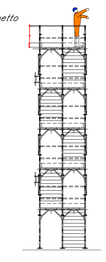

SCALE METALLICHE/LEGNO PER L'ACCESSO AL FONDO DEGLI SCAVI

rappresentazione schematica della scala nelle fasi di lavoro

FASE DI LAVORO 7 : RINTERRO

SOTTOFASI DI LAVORO
1. Rinterro

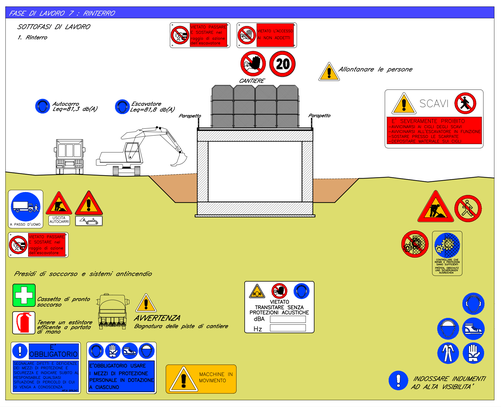

FASE DI LAVORO 8 : POSA GEOTESSILE

SOTTOFASI DI LAVORO
1. Posa del geotessile

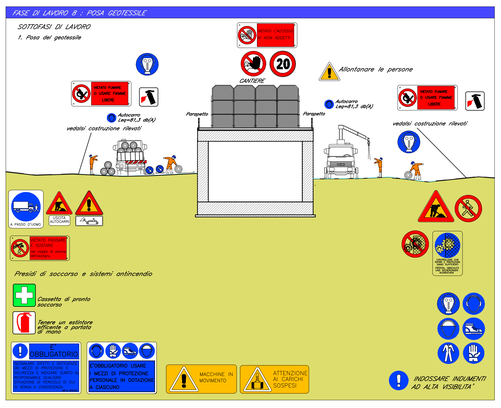

FASE DI LAVORO 9 : POSA STRATO ANTICAPILLARE

SOTTOFASI DI LAVORO
1. Posa strato anticapillare

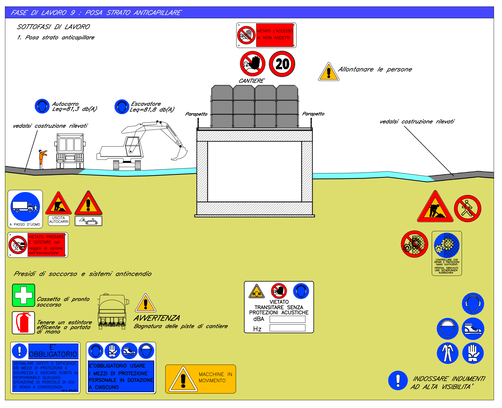

FASE DI LAVORO 10 : POSA MISTO GRANULARE E MISTO CEMENTATO

SOTTOFASI DI LAVORO
1. Posa misto granulare e misto cementato

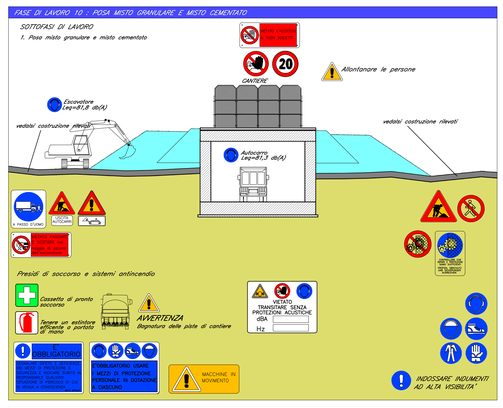

FASE DI LAVORO 11 : ESECUZIONE MARCIAPIEDI CON ACCESSORI

SOTTOFASI DI LAVORO
1. Esecuzione marciapiede con accessori

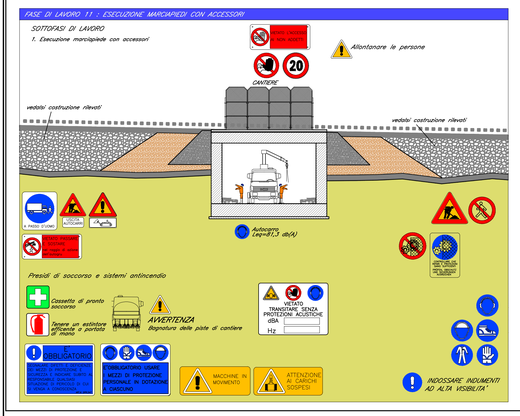

FASE DI LAVORO 12 : POSA E COMPATTAZIONE STABILIZZATO

SOTTOFASI DI LAVORO
1. Posa e compattazione stabilizzato

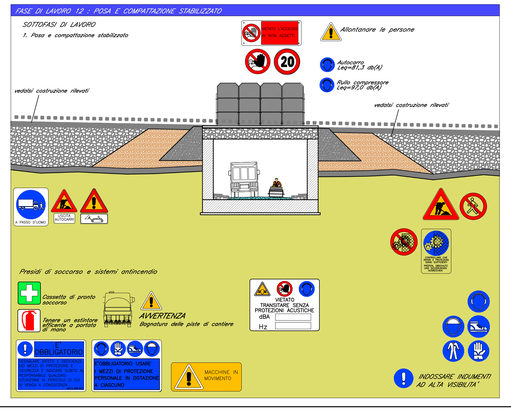

FASE DI LAVORO 13 : STESURA ASFALTI

SOTTOFASI DI LAVORO
1. Steuro asfalti

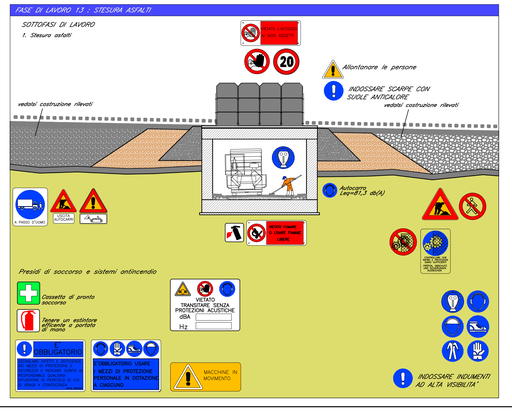

FASE DI LAVORO 14 : COMPATTAZIONE ASFALTI

SOTTOFASI DI LAVORO
1. Compattazione asfalti

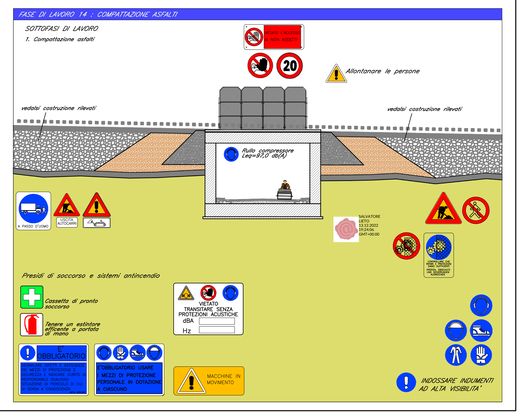

QUADRILATERO
Marche Umbria S.p.A.

ASSE VIARIO MARCHE-UMBRIA
E QUADRILATERO DI PENETRAZIONE INTERNA
MAXI LOTTO 2

LAVORI DI COMPLETAMENTO DELLA DIRETTRICE PERUGIA ANCONA:
SS. 318 DI "VALFABBRICA", TRATTO PIANELLO -VALFABBRICA
SS. 76 "VAL D'ESINO", TRATTI FOSSATO VICO - CANCELLI E ALBACINA - SERRA SAN QUIRICO "PEDEMONTANA DELLE MARCHE", TRATTO FABRIANO-MUCCIA-SFERCIA.

PROGETTO ESECUTIVO

CONTRAENTE GENERALE:	Il responsabile del Contraente Generale:	Il responsabile Integrazioni delle Prestazioni Specialistiche:
DIRPA 2 s.c.a r.l.	Ing. Federico Montanari	Ing. Salvatore Lieto

PROGETTAZIONE: Associazione Temporanea di Imprese
Mandataria: PROGIN S.p.A. — Mandanti: LOMBARDI SA INGEGNERI CONSULENTI; LOMBARDI-REICO INGEGNERIA S.r.l.; SGAI s.r.l. di E.Forlani & C. (www.sgai.com)
GIACOMO ZANCHINI
RESPONSABILE PER LA PROGETTAZIONE: Prof. Ing. Antonio Grimaldi
GEOLOGO: Dott. Geol. Fabrizio Pontoni
COORDINATORE DELLA SICUREZZA IN FASE DI PROGETTAZIONE: Ing. Michele Curiale
IL RESPONSABILE DEL PROCEDIMENTO: Ing. Iginio Farotti

2.1.3 - PEDEMONTANA DELLE MARCHE
3° stralcio funzionale: Castelraimondo sud
4° stralcio funzionale: Castelraimondo su — Sfercia S.S.77 a Muccia
PIANO DI SICUREZZA E DI COORDINA...
Realizzazione SottoVia
Ing. Vincenzo Pardo

SCALA: Varie
DATA: Marzo 2020

Codice Unico di Progetto (CUP): I...
Firmato digitalmente da: ...
DIRETTORE DEI LAVORI: Ing. Peppino Maraccio
VISTO IL RESPONSABILE DEL PROCEDIMENTO: Ing. Vincenzo Pardo

Codice elaborato:

Opera	Tratto	Settore	CEE	WBS	Id. doc.	N. prog.	Rev.
L 0 7 0 3	2 1 3	E	2 3	S 1 0 0 0 0	T V I	0 4	A

Nome File: L0703213E2353100000T04A

REV.	DATA	DESCRIZIONE		Controllato	Approvato
A	Marzo 2020	Emissione PE	Progin	S. Lieto	A. Grimaldi
B					
C					

VISTO: IGINIO FAROTTI