



Innesto a Bussoleno / Insertion a Bussoleno
 Scala 1:2000 in A1 (1:4000 in A3) / Echelle 1:2000 en A1 (1:4000 en A3)

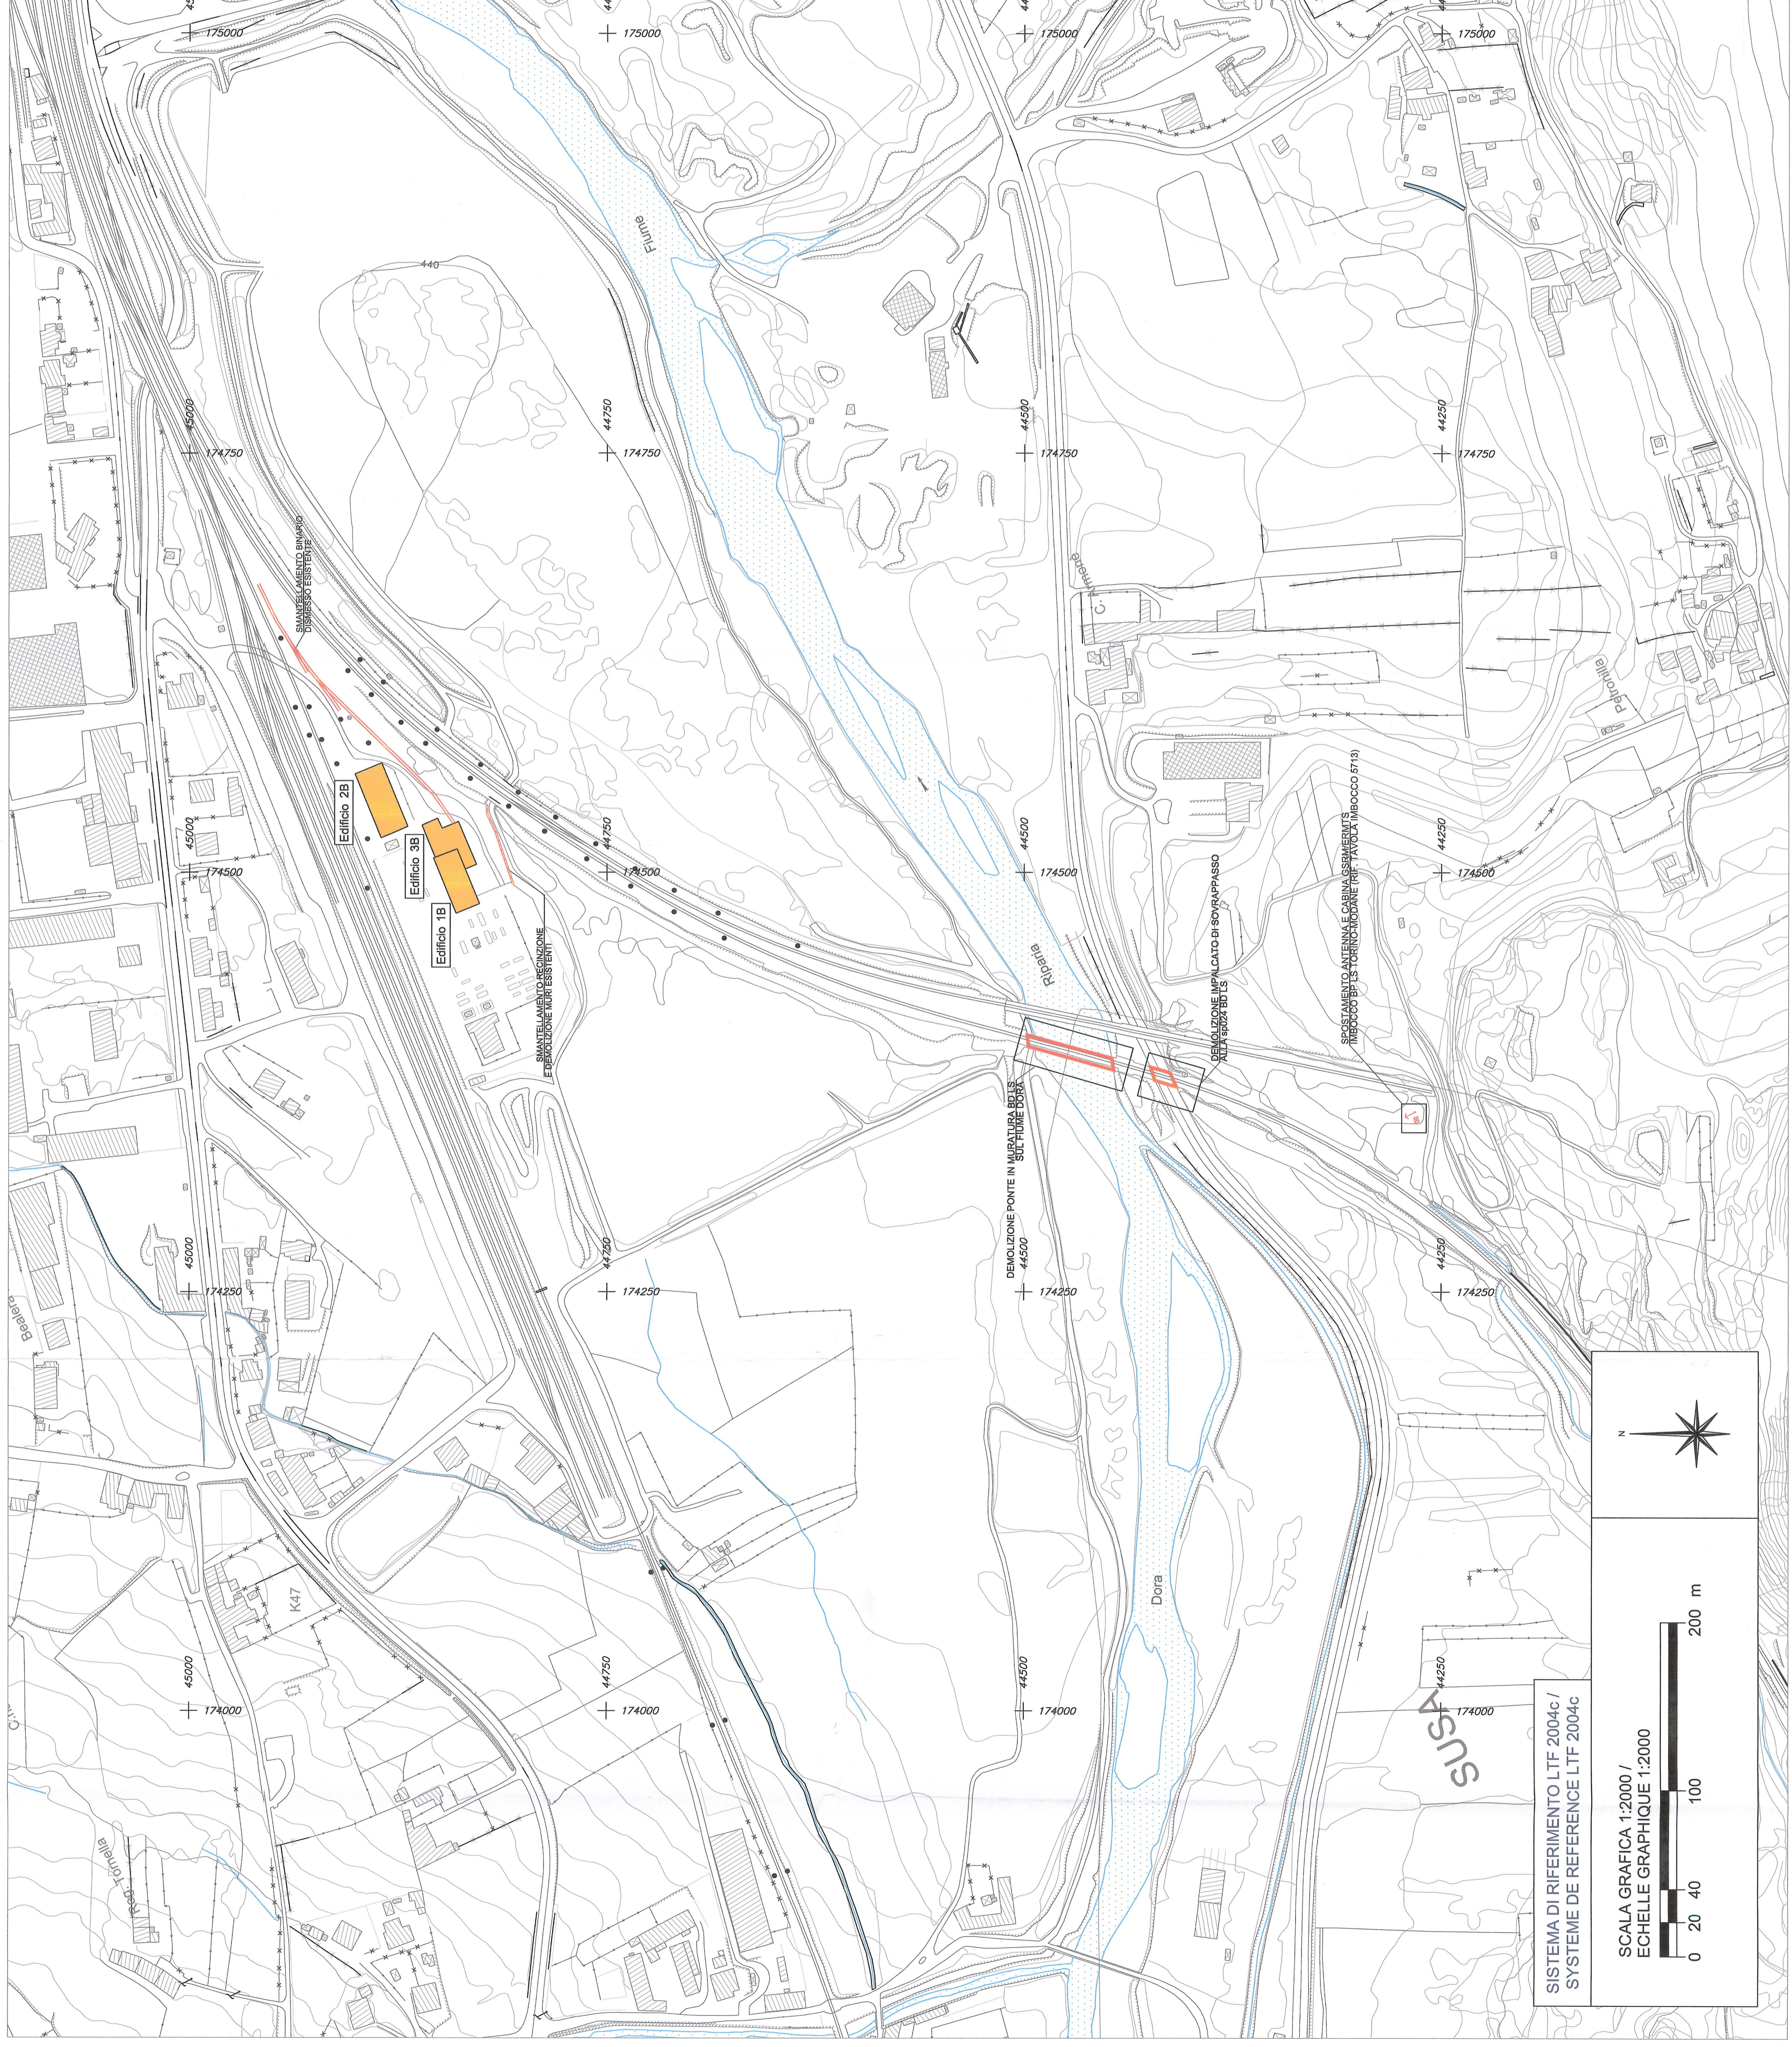

SISTEMA DI RIFERIMENTO LTF 2004c /
 SYSTEME DE REFERENCE LTF 2004c

SCALA GRAFICA 1:2000 /
 ECHELLE GRAPHIQUE 1:2000

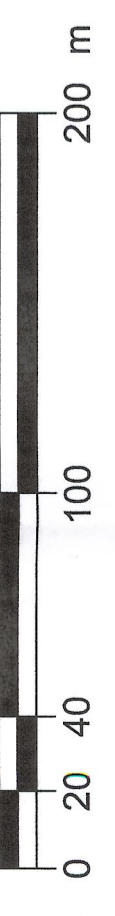


LEGENDA

- EDIFICI DA DEMOLIRE
- DISFACIMENTO PAVIMENTAZIONE STRADALE (viabilità secondaria e piazzale)

REFERIMENTI / REFERENCES:

PDZ_C3A_B400_08-00-00_10-01
 Innesto a Bussoleno - Relazione tecnica illustrativa
 PDZ_C3A_0278_23-02-20_10-02
 Opere Bussoleno - Innesco a Bussoleno - Relazione tecnica delle fasi costruttive
 PDZ_C3A_0279_23-02-20_10-02
 Opere Bussoleno - Innesco a Bussoleno - Relazione tecnica delle fasi costruttive
 PDZ_C3A_0273_25-10-20_30-02
 Innesco con TD1 - Piantina autorizzazione finale

PIANO DI LOCALIZZAZIONE / VUE D'ENSEMBLE

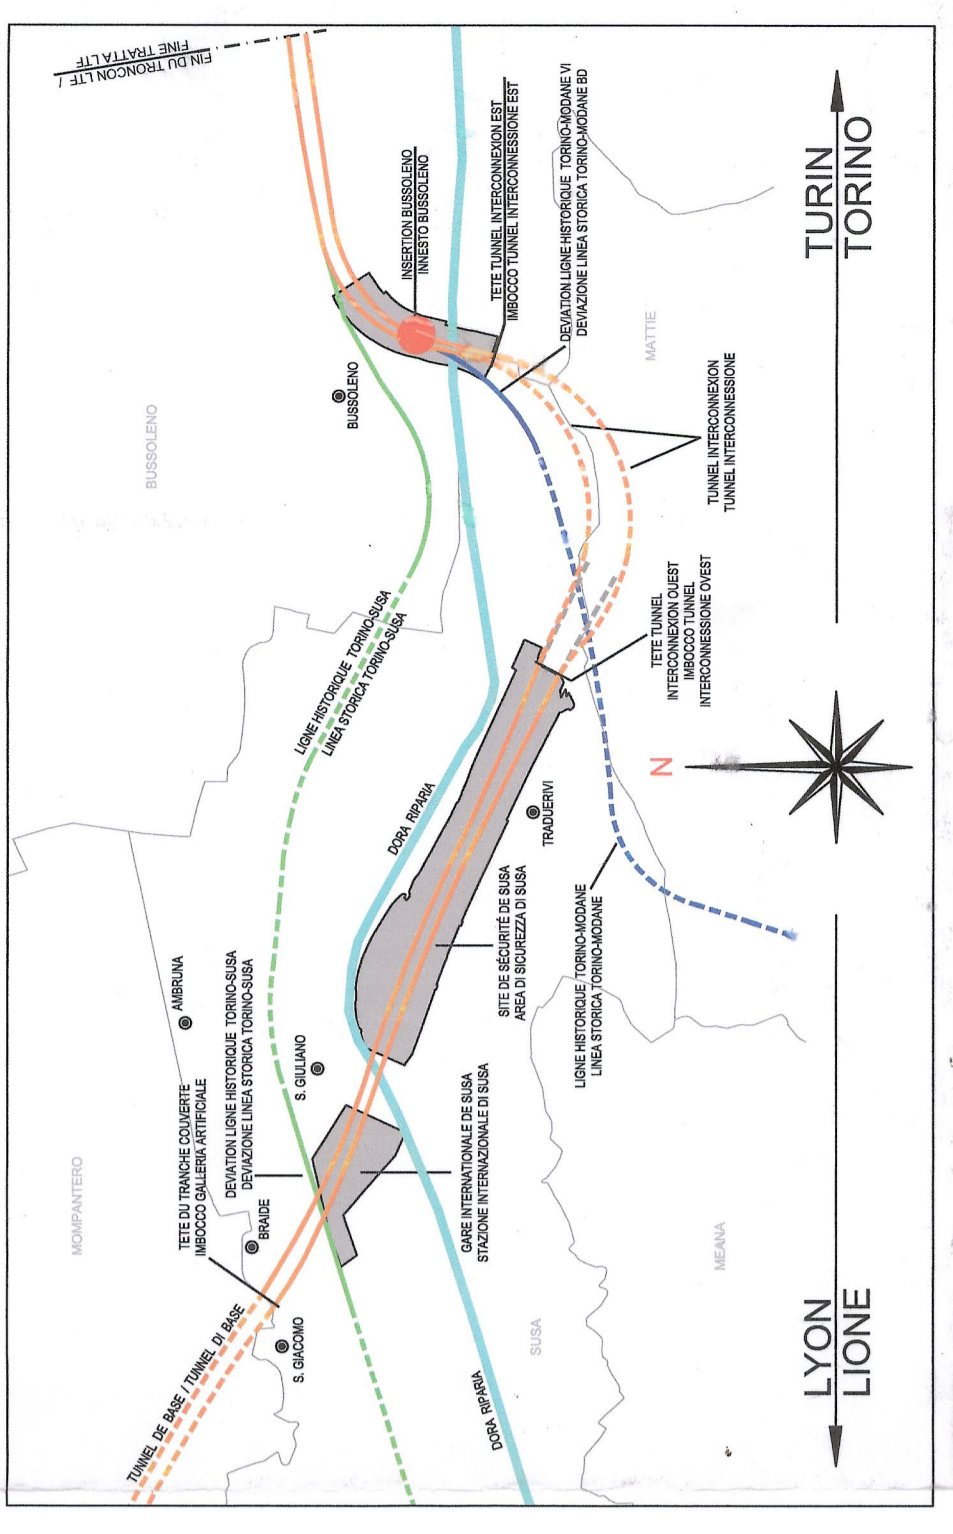


LIAISON LYON - TURIN / COLLEGAMENTO TORINO - LIONE
 Parte commune italo-francese
 Sezione transfrontaliera

NOUVELLE LIGNE LYON TURIN - NUOVA LINEA TORINO LIONE
 PARTIE COMMUNE FRANCO-ITALIENNE - PARTE COMUNE ITALO-FRANCESE
 REVISION DE L'AVANT-PROJET DE REFERENCE - REVISIONE DEL PROGETTO DEFINITIVO
 CUP C11J05000030001

GENIE CIVIL - OPERE CIVILI
INSERTION A BUSSOLENO - INNESTO A BUSSOLENO
DEMOLITIONS - DEMOLIZIONI
GENERALITES - ELABORATI GENERALI
VUE EN PLAN DE DEMOLITIONS - PLANIMETRIA DELLE DEMOLIZIONI

Indice	Data Data	Modificazioni/Modifiche	Elaboratori/Elaboratori	Verificatori/Verificatori	Autore per l'autorizzazione
0	08/02/2013	Previsione definitiva / Prima emissione	G. VERONANO (R. Quarenia)	M. RIBESIO C. CONIBIENE	L. CHANTRON M. PANTALEO
A	08/02/2013	Revisione sulla base commentari LTF / Revisione e seguito commentari LTF	G. VERONANO (R. Quarenia)	M. RIBESIO C. CONIBIENE	L. CHANTRON M. PANTALEO

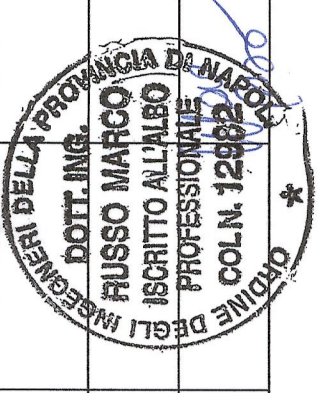

Code	P	D	2	C	3	A	T	S	3	2	9	5	A	A	P	P	L	A	
Doc	Piano / Fase													Numero		Data		Tipo / Tipo	

INDIRIZZO CED / ADRESSE CED: C3A // // 68 86 00 39 81
 ECHELLE / SCALA: 1:2000
 LYON TURIN FERROVIAIRE
 LTF snc - 1001 Avenue de la Bolece BP 80034 - F-72008 CHAMBERY CEDEX (France)
 RCS Chambery 439 556 852 - TVA FR 0434556852
 Propriété LTF. Tous droits réservés - Propriété LTF. Tutti i diritti riservati