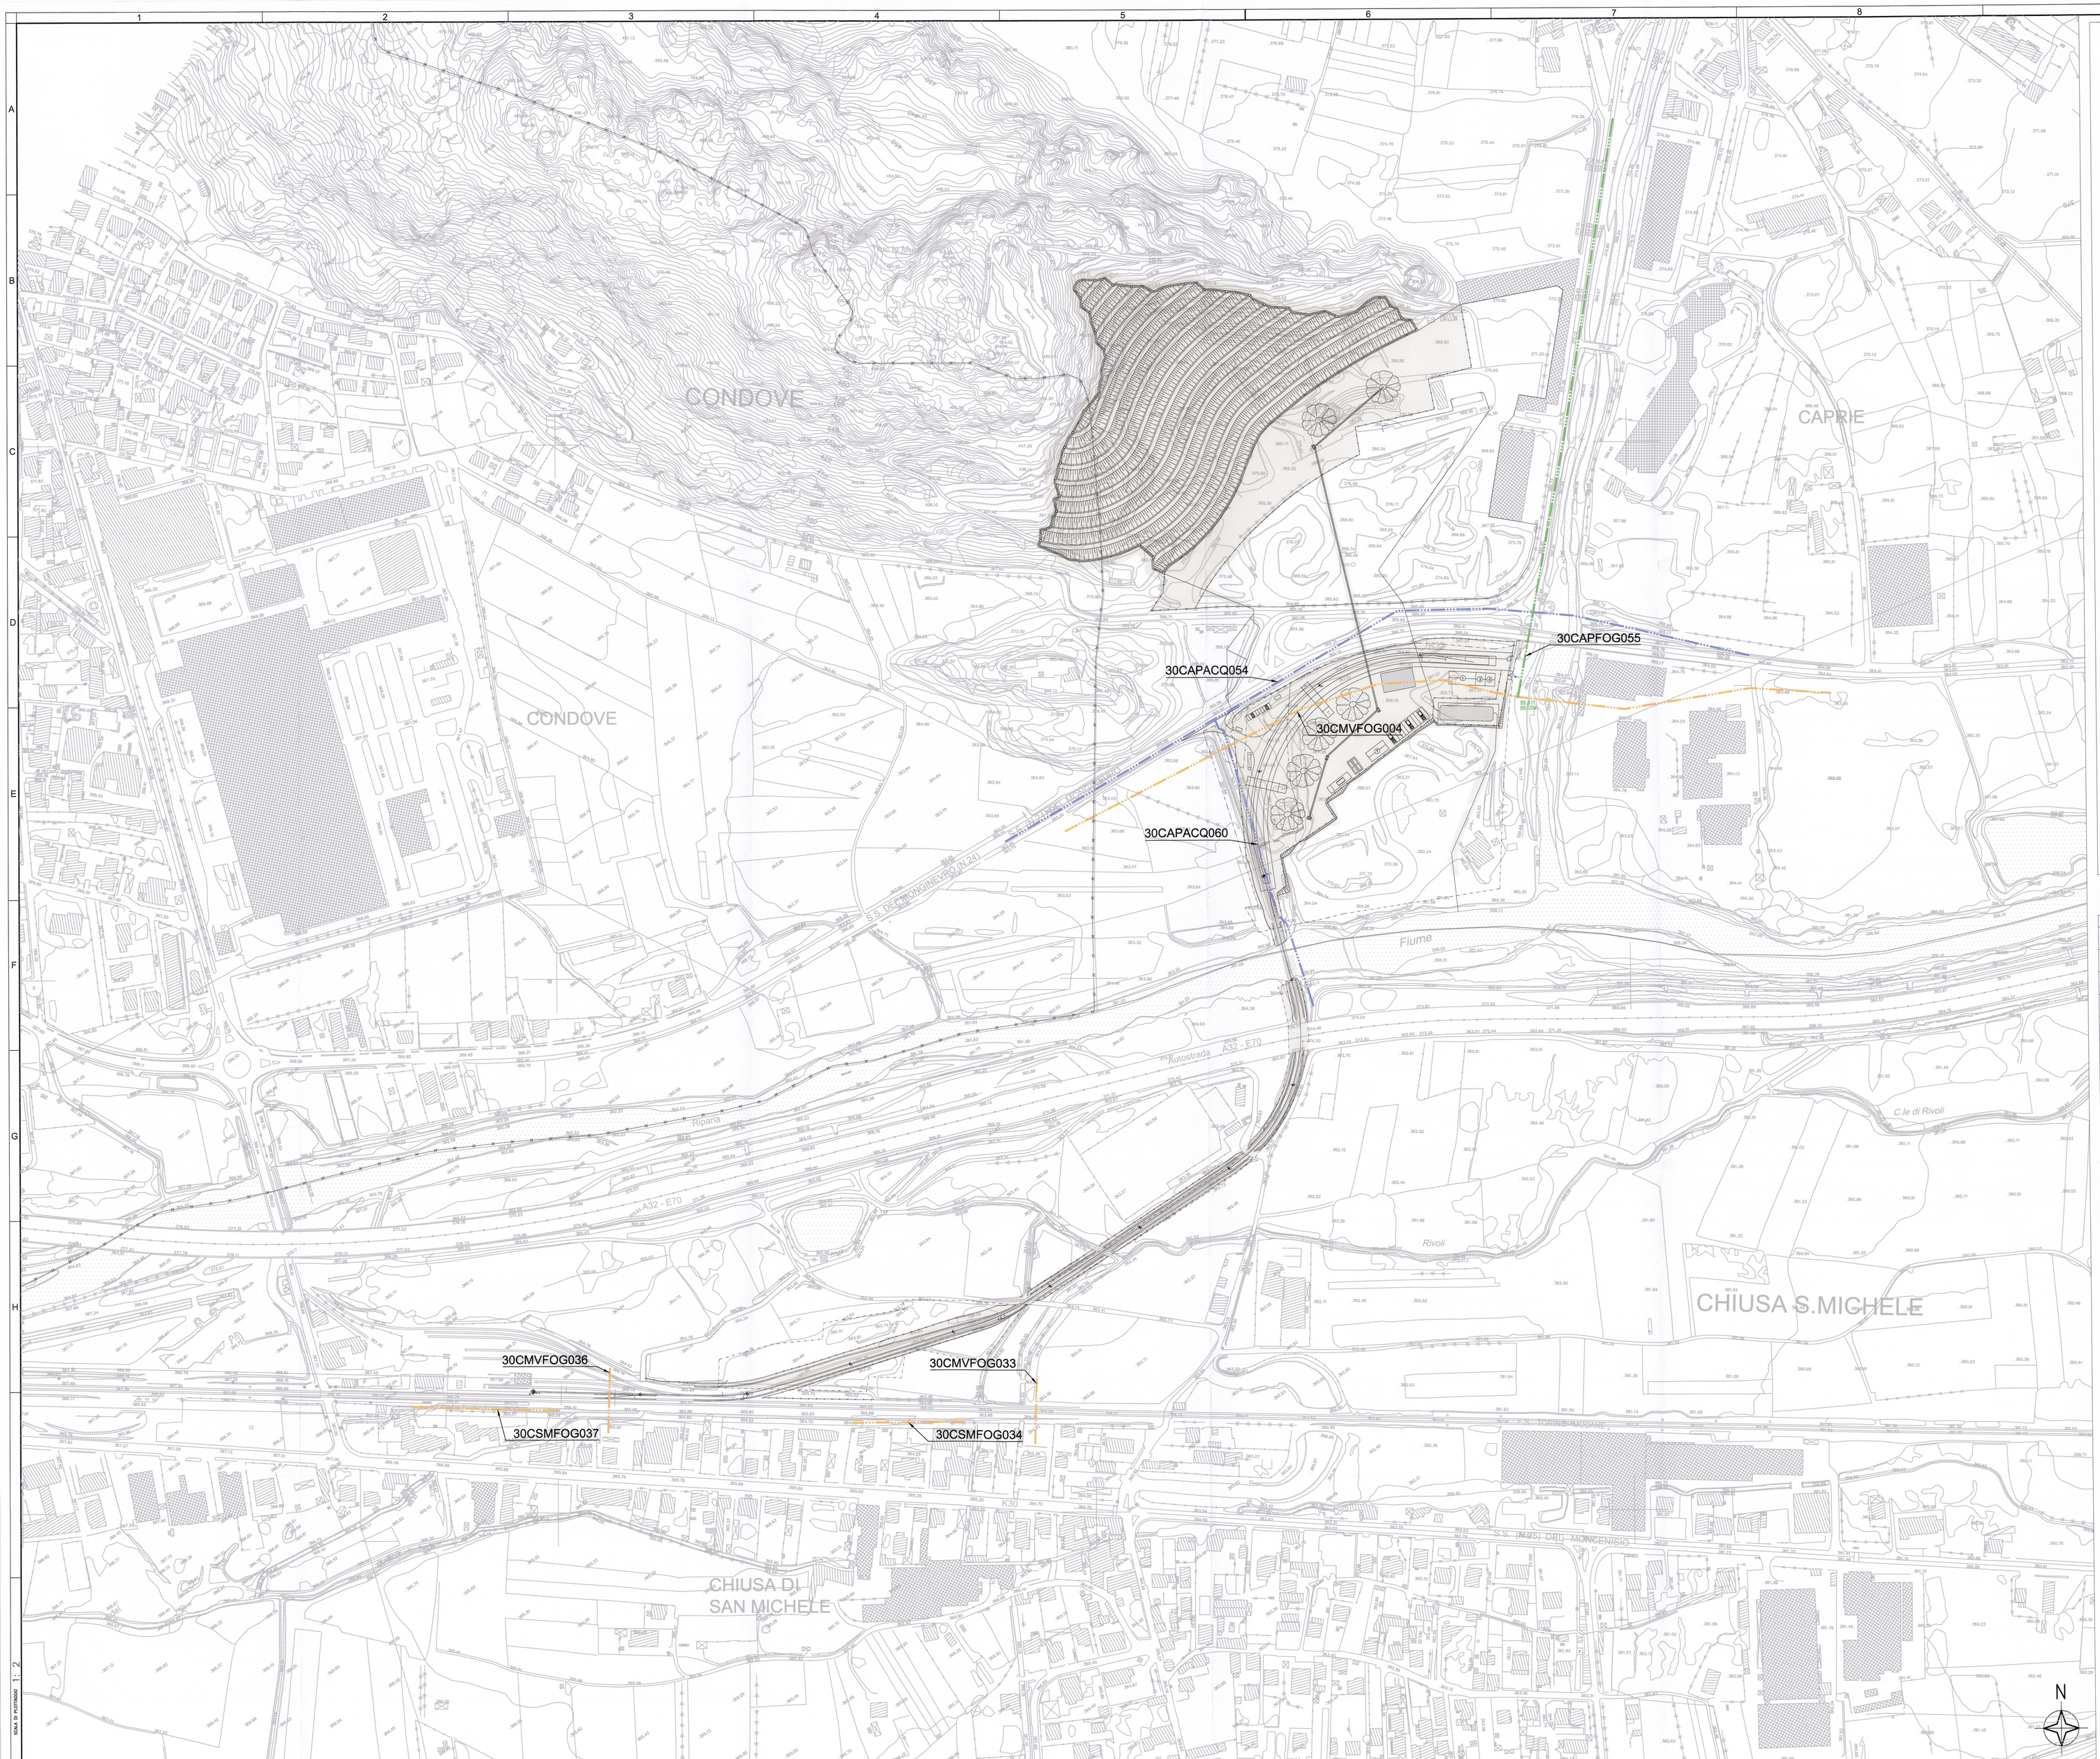

KEY PLAN

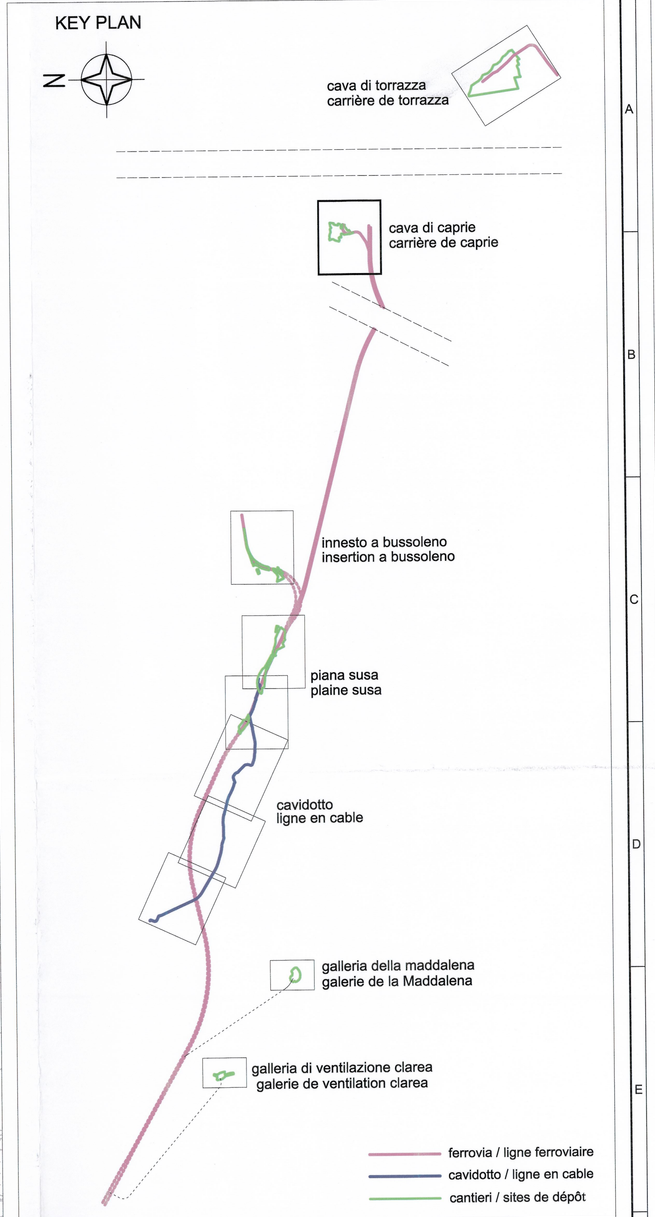

DOCUMENTI DI RIFERIMENTO / DOCUMENTS DE REFERENCE
PD2_C3A_8600_80-00-00_10-01_interferenze relazione generale_A
PD2_C3A_8602_80-00-00_10-03_interferenze relazione costi di risoluzione_A

LEGENDA CENSIMENTO

- AQUEDUC / ACQUEDOTTO
- EGOUT NOIR / FOGNATURA NERA
- EGOUT MIXTE / FOGNATURA MISTA
- EGOUT BLANC / FOGNATURA BIANCA
- PIPELINE / GAS
- CANAL / CANALE
- LIGNE FERROVIAIRE / LINEA FERROVIARIA
- FIBRE OPTIQUE / FIBRA OTTICA
- TELEPHONE aerien / TELEFONO aereo
- TELEPHONE souterrain / TELEFONO interrato
- ECLAIRAGE PUBLIC / ILLUMINAZIONE PUBBLICA
- CABINE ELECTRIQUE MT / CABINA ELETTRICA MT
- LIGNE ELECTRIQUE AT aérienne / ELETTRODOTTO AT aérea
- LIGNE ELECTRIQUE AT souterrain / ELETTRODOTTO AT interrato
- OCCUPATIONS FINALES / OCCUPAZIONI DEFINITIVE
- LIGNE ELECTRIQUE MT aérienne / ELETTRODOTTO MT aereo
- LIGNE ELECTRIQUE MT souterrain / ELETTRODOTTO MT interrato
- LIGNE ELECTRIQUE BT aérienne / ELETTRODOTTO BT aereo
- LIGNE ELECTRIQUE BT souterrain / ELETTRODOTTO BT interrato
- LIGNE / CONTROLE IMPIANTO / CIRCUITO ELETTRICO
- FEU DE SIGNALISATION / SEMAFORO
- PORTAIL / PORTALE
- OCCUPATIONS TEMPORAIRES / OCCUPAZIONI TEMPORANEE

LEGENDA PROGETTO

- CAVIDOTTO 132 KV Venaus - Susa
- LIGNE EN CABEL 132 KV Venaus - Susa

LIAISON LYON - TURIN / COLLEGAMENTO TORINO - LIONE
Partie commune franco-italienne
Section transfrontalière
Parte comune italo-francese
Sezione transfrontaliera

NOUVELLE LIGNE LYON TURIN - NUOVA LINEA TORINO LIONE
PARTIE COMMUNE FRANCO-ITALIENNE - PARTE COMUNE ITALO-FRANCESE

REVISION DE L'AVANT-PROJET DE REFERENCE - REVISIONE DEL PROGETTO DEFINITIVO
CUP C11J05000030001

GENIE CIVIL - OPERE CIVILI

INTERFERENCES - INTERFERENZE
SITES DE DEPOT - SITI DI DEPOSITO
CARRIERE DE CAPRIE - CAVA DI CAPRIE
VUE EN PLAN RESEAUX EXISTANTS
PLANIMETRIA DI CENSIMENTO DELLE INTERFERENZE
Aqueducs et égouts - Acquedotti e fognature
Tav 1 di 5

Indice	Date / Data	Modifications / Modifiche	Etabli par / Concepito da	Vérifié par / Controllato da	Autorisé par / Autorizzato da
0	09/11/2012	Première diffusion / Prima emissione	GHEA	M. RUSSO C. DONIENNE	L. CHANTRON M. PANTALEO
A	09/01/2013	Révision suite aux commentaires LTF/ Revisione a seguito commenti LTF	GHEA	M. RUSSO C. DONIENNE	L. CHANTRON M. PANTALEO
B	08/02/2013	Passage au statut AP / Passaggio allo stato AP	GHEA	M. RUSSO C. DONIENNE	L. CHANTRON M. PANTALEO

Tecnimont Civil Construction
Dott. Ing. Aldo Mancarella
Ordine Ingegneri Prov. TO n. 6271 R

ORDINE DEGLI INGEGNERI DELLA PROVINCIA DI TORINO
DOTT. ING. RUSSO MARCO
ISCRITTO ALL'ALBO
PROFESSIONALE
COL N. 12982

Code Doc	Phase / Fase	Sigle étude / Sigla	Exemteur / Esistente	Numero	Indice	Statut / Stato	Type / Tipo
P D 2	C 3 A	T S 3	8 6 1 1	B	A P	P L A

INDIRIZZO GED / ADRESSE GED								
C3A	#	#	80	30	20	30	01

ÉCHELLE / SCALA
1:2000

LTF sas - 1091 Avenue de la Boisse BP 80631 - F-73006 CHAMBERY CEDEX (France)
Tél.: +33 (0) 4.79.68.56.50 - Fax: +33 (0) 4.79.68.56.75
RCS Chambéry 439 556 952 - TVA FR 03439556952
Propriété LTF Tous droits réservés - Proprietà LTF Tutti i diritti riservati

LYON TURIN FERROVIAIRE

Ce projet est cofinancé par l'Union européenne (50% FEDER)

Questo progetto è cofinanziato dall'Unione europea (50% FESR)

SCALA DI RIFERIMENTO 1 : 2