

- LEGENDA**
- Impianto fotovoltaico
  - Cabina di consegna e-distribuzione
  - Cabina produttore
  - CP Gissi
  - Elettrodoto MT in cavo aereo
  - Elettrodoto MT in doppia terna in cavo interrato
  - Confini comunali
  - CA 01 Tipo e numero attraversamento
  - Posizione e numero sostegno

Attraversamenti linee a 20 kV		
NUM ATTRAVERSAMENTO	DESCRIZIONE OPERA	ENTE INTERESSATO
1	SP154	Provincia di Chieti
2	Metanodotto	Snam Rete Gas S.p.A.
3	Linea BT	e - distribuzione
4	Linea MT	e - distribuzione
5	Metanodotto	Snam Rete Gas S.p.A.
6	Linea BT	e - distribuzione
7	Fosso	Autorità di bacino
Strade comunali		
8	Linea telecomunicazioni	Telecom Italia S.p.A.
9	Linea BT	e - distribuzione
Strade comunali		
10	Fosso	Autorità di bacino
Strade comunali		

**Impianto di rete per la connessione a 20kV dell' impianto fotovoltaico "Cupello"**

UBICATO NEL COMUNE DI CUPELLO (CH)

PROCEDURA AUTORIZZATIVA (Atto e/o Decreto Regionale o Provinciale) N° \_\_\_\_\_ del \_\_\_\_\_

PROGETTO DEFINITIVO AI FINI AUTORIZZATIVI

DOCUMENTAZIONE GENERALE

Impianto fotovoltaico "Cupello" - Connessione alla RTN

Inquadramento su CTR con attraversamenti

Libro zona	Codice COAL	Tipologia	N° abb. N° fogli	NCOME FILE	DATA	SCALA
PD	T0738661	01	03	01	02	1:2.000

REVISIONI					
REV.	DATA	DESCRIZIONE	ESEGUITO	VERIFICATO	APPROVATO
00	09/2022	EMISSIONE	ISC	UNIDIRE	estubertone


PROGETTAZIONE:

**ESC**  
Energy System Consulting S.r.l.  
P.zza Giovanni Paolo II, 10/12 - 66021 Cupello (CH)  
Tel: 0872/200444 - Email: info@esc-italia.it

Ing. Vincenzo Vergelli  
C.O.P. 001/200444 - Cupello (CH) - 20/08/2022

GESTORE RETE ELETTRICA:

RICHIEDENTE:

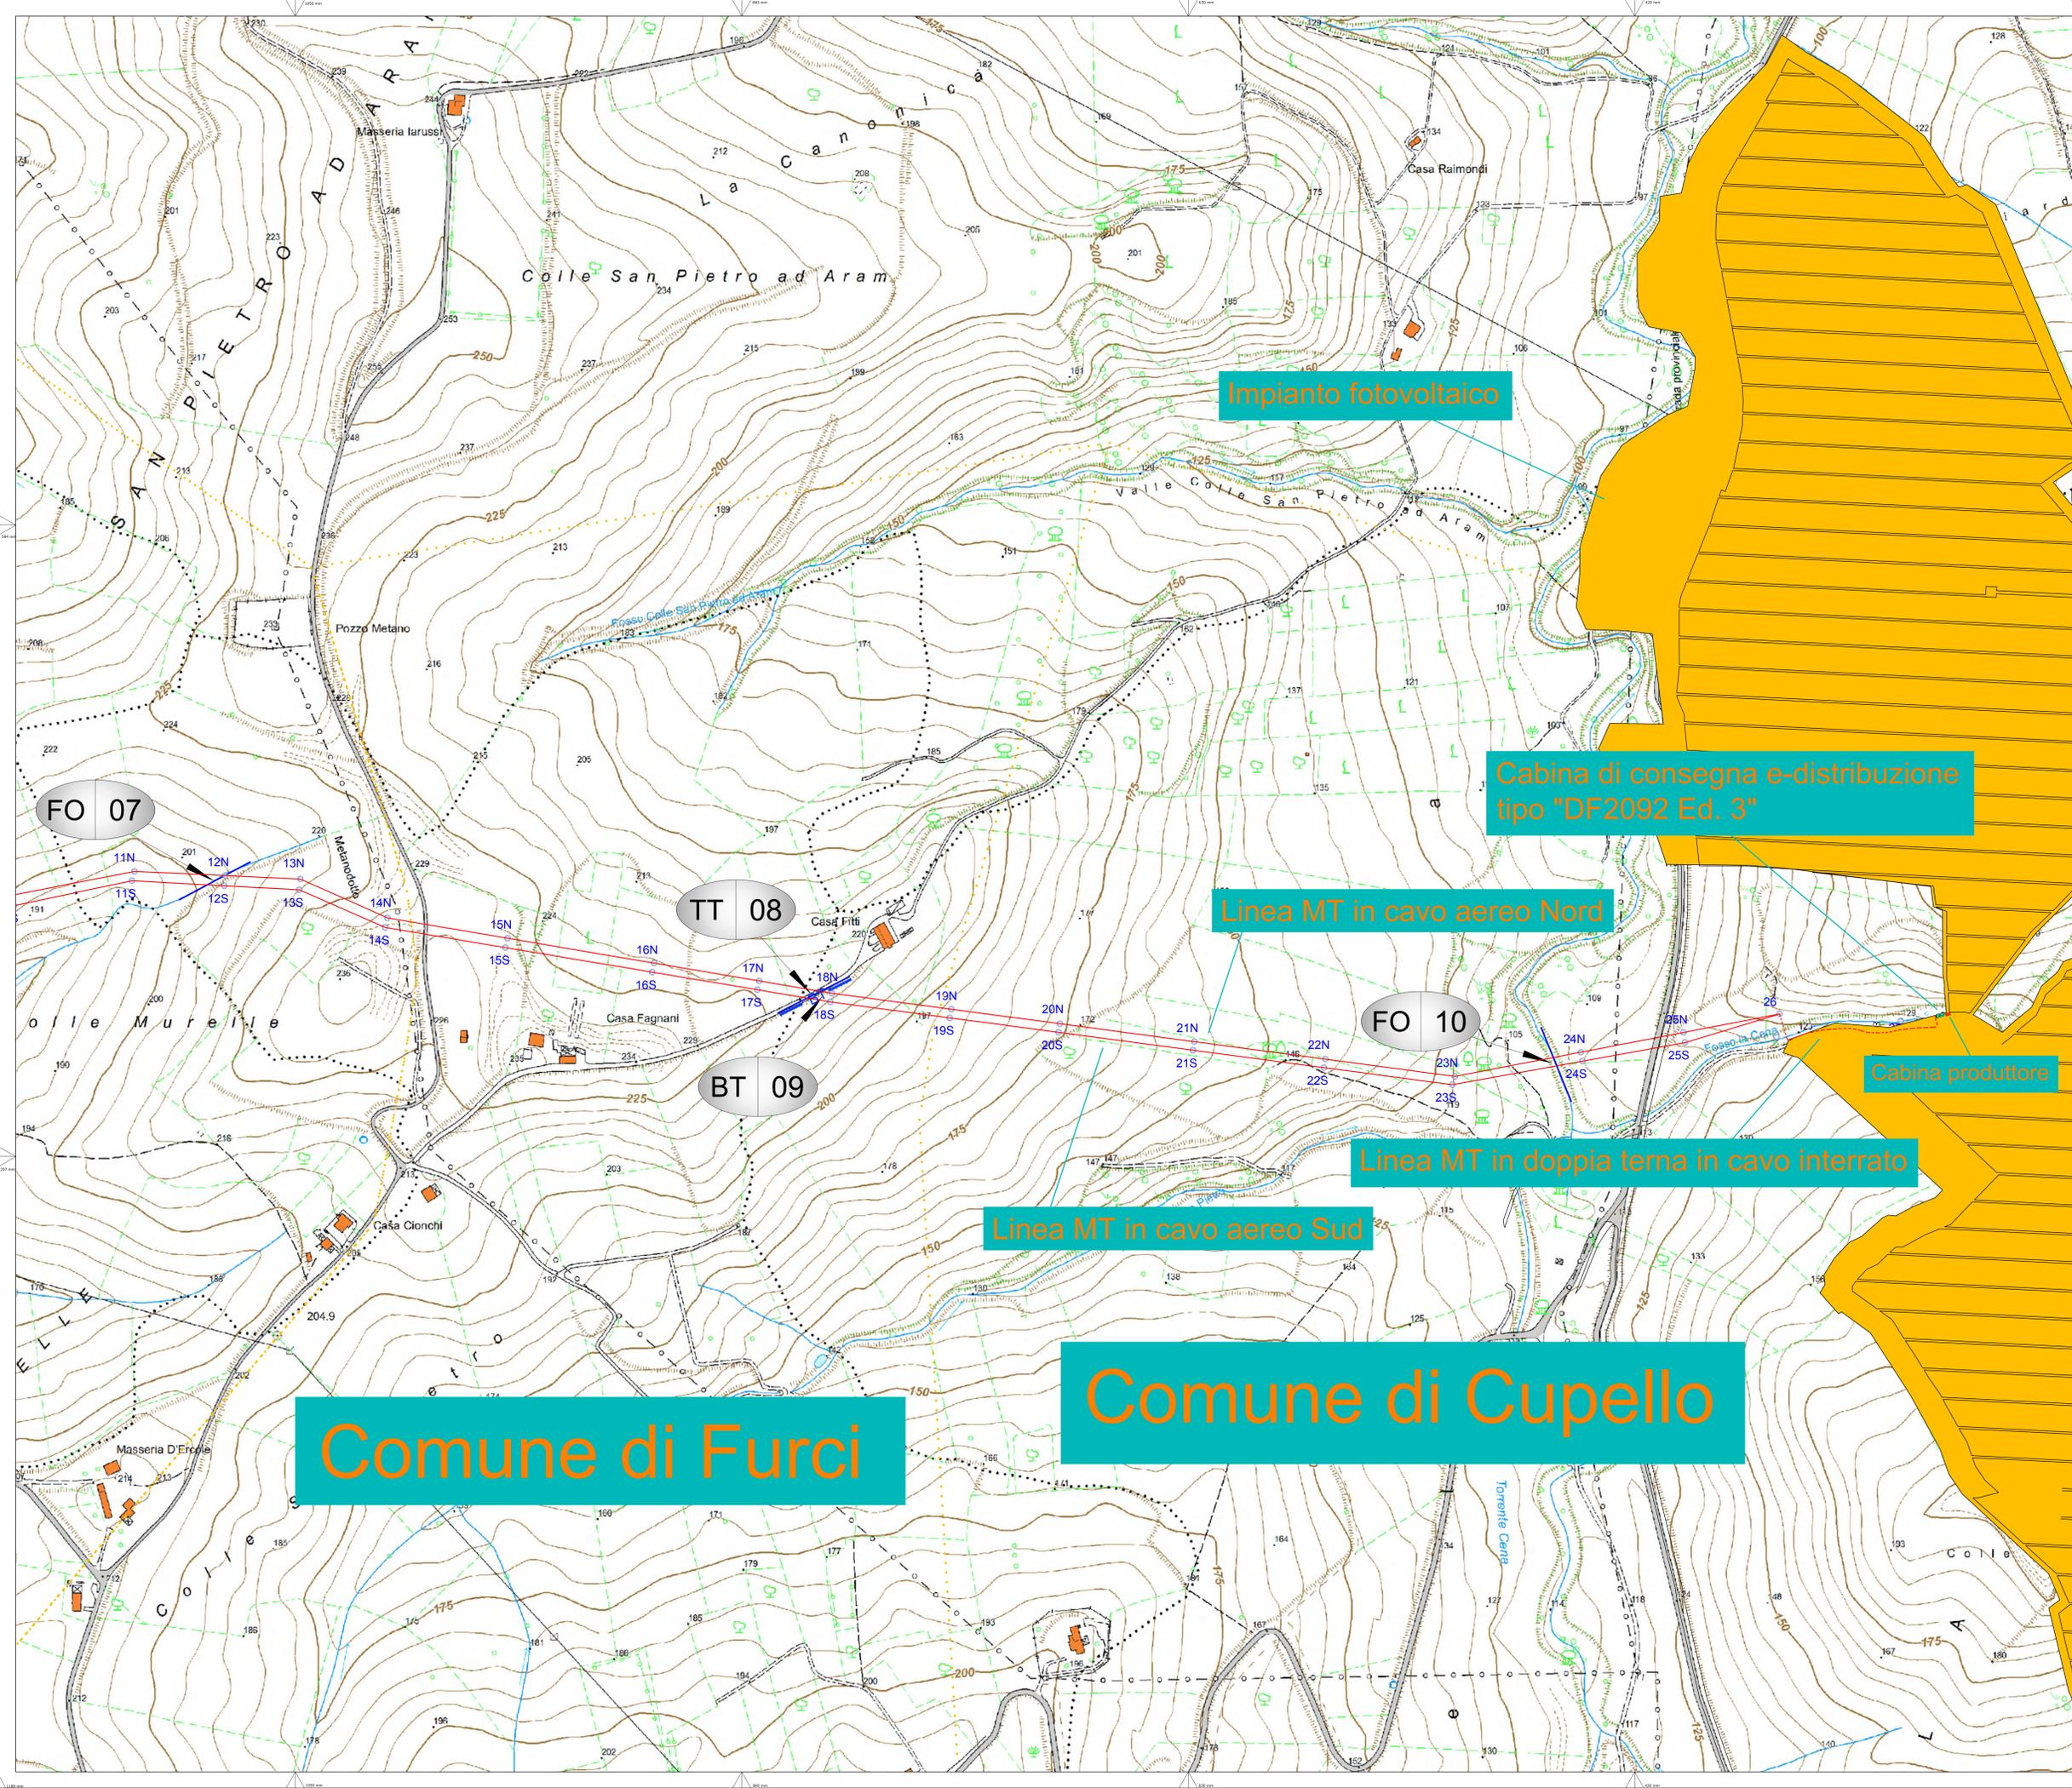

- LEGENDA**
- Impianto fotovoltaico
  - Cabina di consegna e-distribuzione
  - Cabina produttore
  - CP Gissi
  - Elettrodotto MT in cavo aereo
  - Elettrodotto MT in doppia tema in cavo interrato
  - Confini comunali
  - CA 01 Tipo e numero attraversamento
  - Posizione e numero sostegno

Attraversamenti linee a 20kV		
NUM ATTRAVERSAMENTO	DESCRIZIONE OPERA	ENTE INTERESSATO
1	SP154	Provincia di Chieti
2	Metanodotto	Snam Rete Gas S.p.A.
3	Linea BT e-distribuzione	e-distribuzione
4	Linea MT e-distribuzione	e-distribuzione
5	Metanodotto	Snam Rete Gas S.p.A.
6	Linea BT e-distribuzione	e-distribuzione
7	Fosso Strade comunali	Autorità di bacino
8	Linea telecomunicazioni	Telecom Italia S.p.A.
9	Linea BT Strade comunali	e-distribuzione
10	Fosso Strade comunali	Autorità di bacino

**Impianto di rete per la connessione a 20kV dell' impianto fotovoltaico "Cupello"**

UBICATO NEL COMUNE DI CUPELLO (CH)

PROCEDURA AUTORIZZATIVA (Atto e/o Decreto Regionale o Provinciale) N° \_\_\_\_\_ del \_\_\_\_\_

PROGETTO DEFINITIVO AI FINI AUTORIZZATIVI

DOCUMENTAZIONE GENERALE

Impianto fotovoltaico "Cupello" - Connessione alla RTN

Inquadramento su CTR con attraversamenti

IDENTIFICAZIONE ELABORATO						
Libro zona	Codice COAL	Tipologia	N° elaborato	N° foglio	NCME FILE	DATA
PD	T0738661	01	03	02	02	10/08/2022
REVISIONI						
REV.	DATA	DESCRIZIONE	ESEGUITO	VERIFICATO	APPROVATO	
00	08/2022	EMMISSIONE	ES	UNICABLE	edistribuzione	

PROGETTAZIONE:

**ESC**  
Energy System Consulting S.r.l.  
P.zza S. Maria 10000666 - Cupello (CH) - 0872-800000

Ing. Vincenzo Vergelli  
C.O.P. 001/2008

GESTORE RETE ELETTRICA

RICHIEDENTE

Comune di Furci

Comune di Cupello