10079799 - Linea MT SUD - CUPELLO (CH) - ESC
Versione 10/10/2022 - 10:07
Norma CEI EN 50341-2-13
Cat.Esposizione II
Zona A (centro sud)

3x150
MT (3x150) XLPE, 17,59%, 20kV

Legenda colori (visualizza)

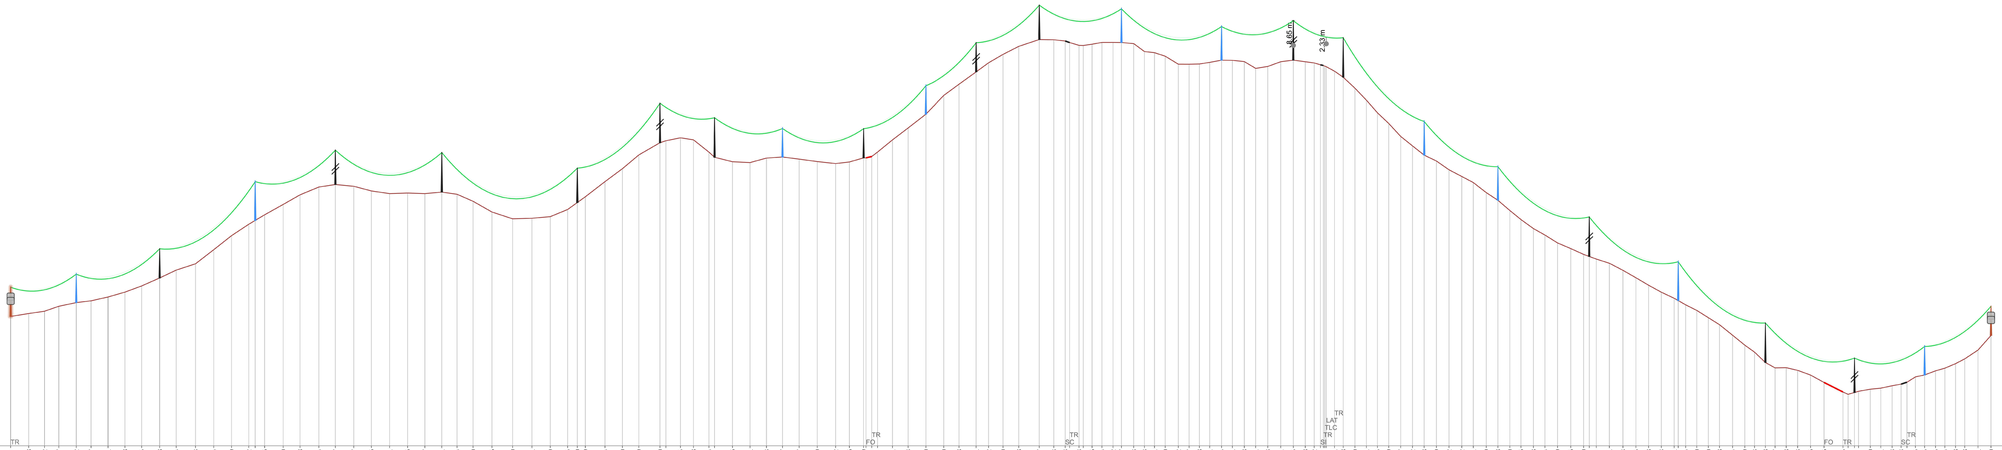


| | | |