

Impianto di rete per la connessione a 20kV
dell' impianto fotovoltaico “Cupello”

UBICATO NEL COMUNE DI CUPELLO (CH)

PROCEDURA AUTORIZZATIVA (Atto e/o Decreto Regionale o Provinciale) N° _____ del _____


PROGETTO DEFINITIVO AI FINI AUTORIZZATIVI

DOCUMENTAZIONE GENERALE
Impianto fotovoltaico "Cupello" - Connessione alla RTN
CONNESSIONE ALLA RTN
Cabina DG2092 Ed. 3 - Particolari costruttivi

IDENTIFICAZIONE ELABORATO								
Livello prog.	Codice GOAL	Tipo docum.	N° elaborato	N° foglio	Tot. fogli	NOME FILE	DATA	SCALA
PD	T0738661	T	17	01	03	T0738661 - 17 - Cabina e-distribuzione DF2092 Ed. 3	Ott 2022	1:200
REVISIONI								
REV.	DATA	DESCRIZIONE					ESEGUITO	VERIFICATO
00	Ott. 2022	EMISSIONE					ESC	UNICABLE
								e-distribuzione

PROGETTAZIONE:	 Energy Sistem Consulting S.r.l. Piazzale Kennedy snc - 67051 Avezzano AQ P.IVA 02011320666 Email: info@energysc.it	 Ing. Vincenzo Vergelli Ordine degli Ingegneri della Provincia di Roma N. A26107
IL RESPONSABILE TECNICO		IL DIRETTORE TECNICO


GESTORE RETE ELETTRICA	RICHIEDENTE
	
FIRMA PER BENESTARE	FIRMA PER BENESTARE

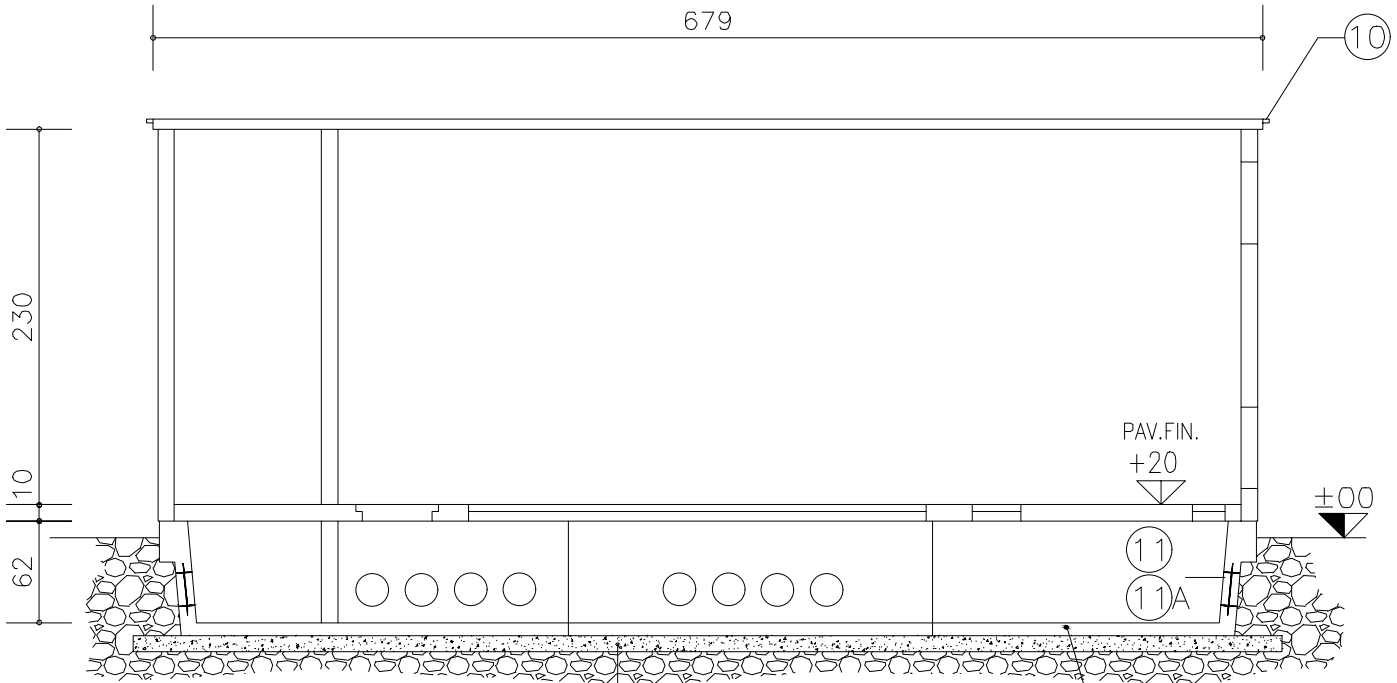


SEZIONE X-X

PLATEA DI FONDAZIONE
SPESSORE CONSIGLIATO CM.10
A CURA E ONERE
DEL CLIENTE

VASCA PREFABBRICATA

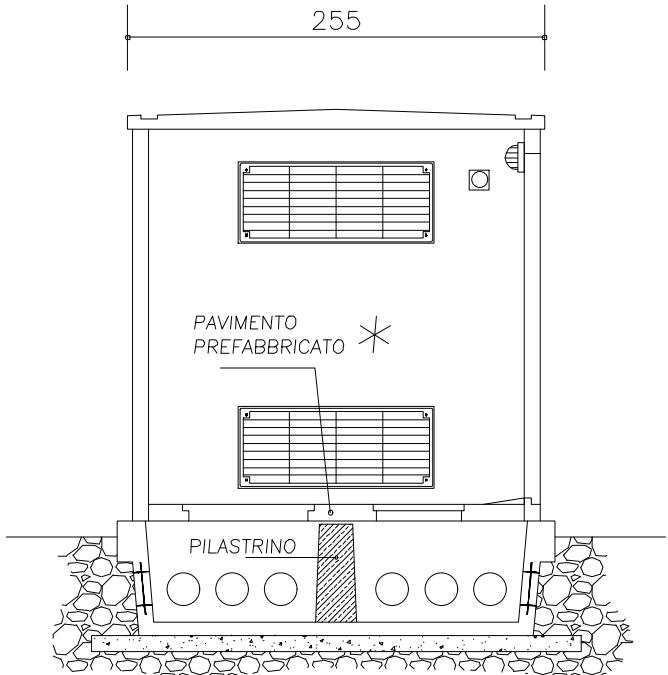


SEZIONE Y-Y

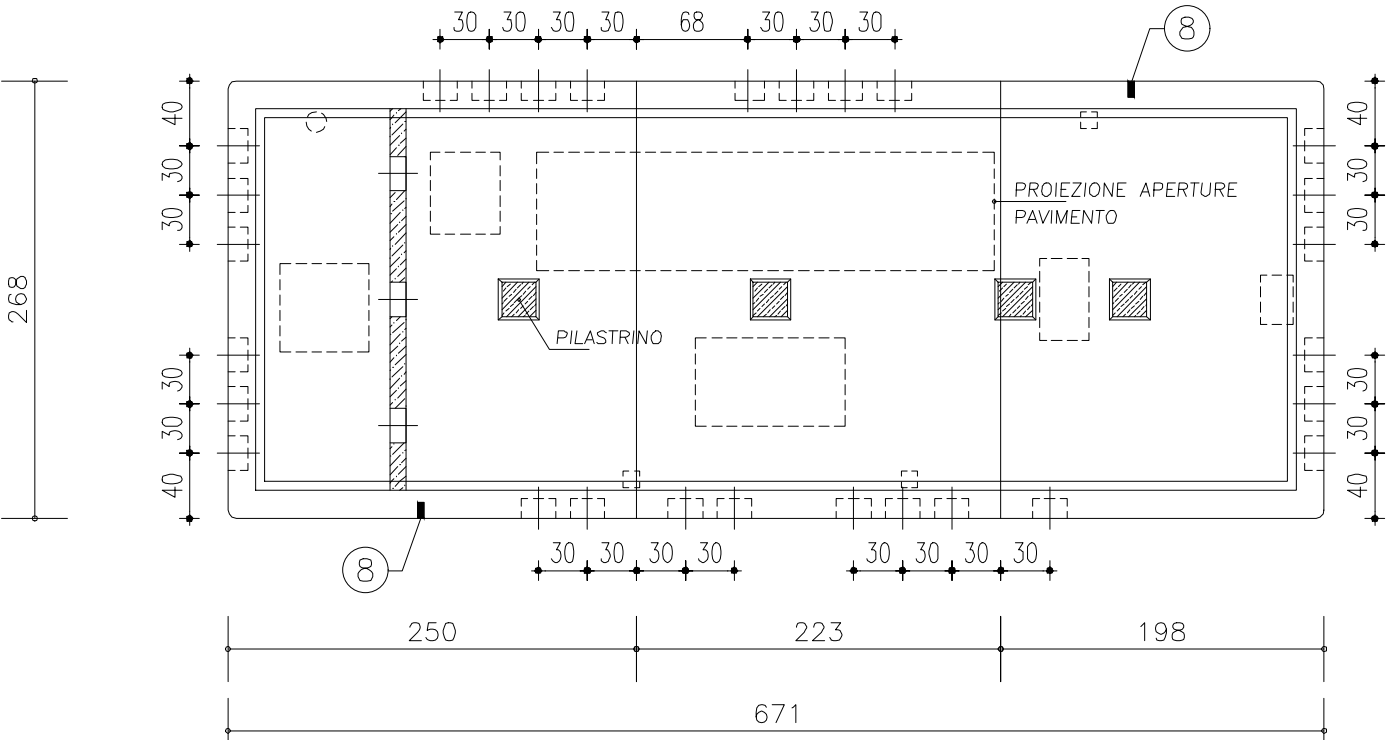


PIANTA VASCA


* N.B.: IL SOVRACCARICO E' CALCOLATO SECONDO LE PRESCRIZIONI ENEL
TABELLA DI RIFERIMENTO DG2092 Rev.03

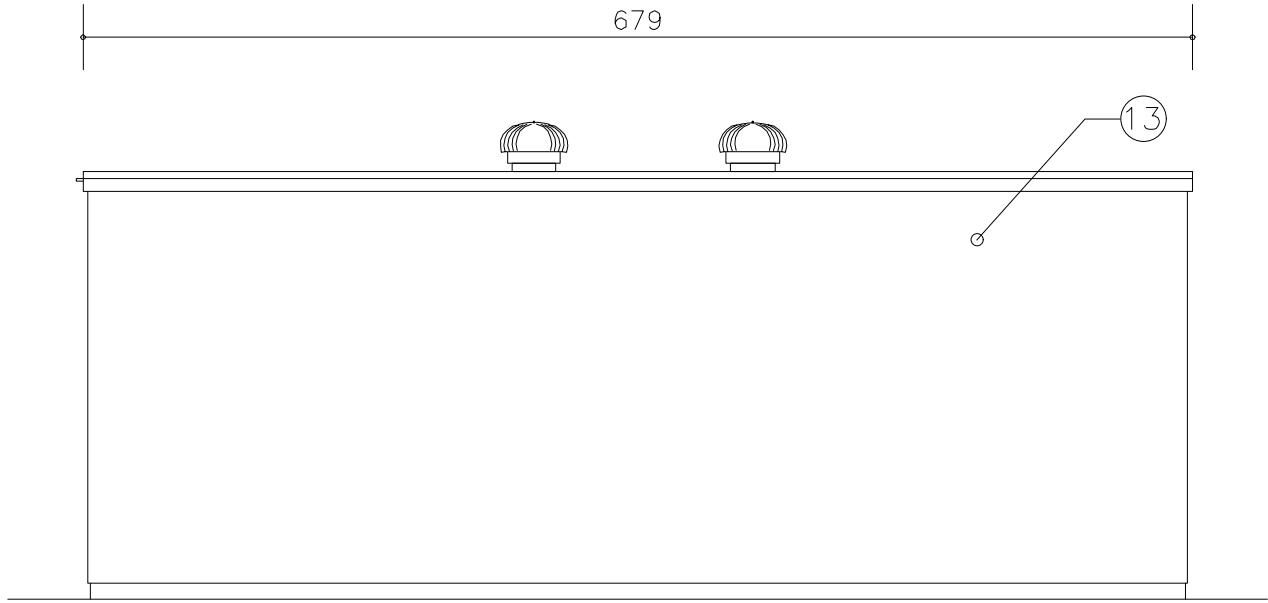


PROSPETTO C

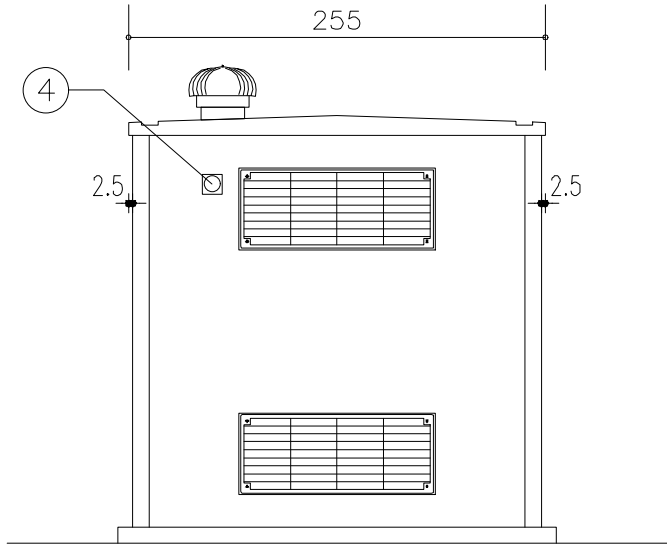

PROSPETTO B

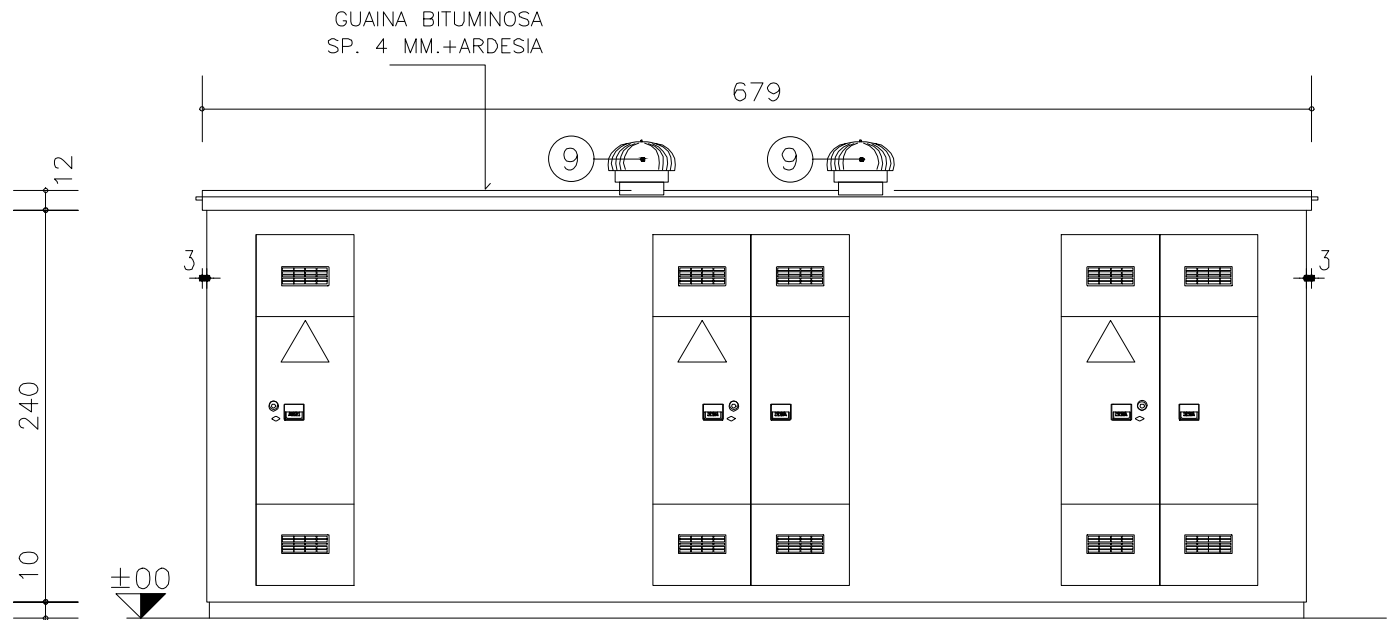

PROSPETTO A

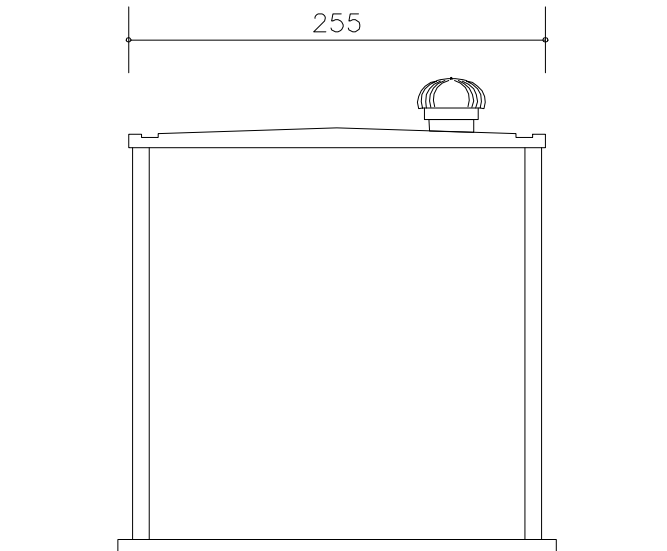

PROSPETTO D

**Impianto di rete per la connessione a 20kV
dell' impianto fotovoltaico “Cupello”**

UBICATO NEL COMUNE DI CUPELLO (CH)

PROCEDURA AUTORIZZATIVA (Atto e/o Decreto Regionale o Provinciale) N° _____ del _____

PROGETTO DEFINITIVO AI FINI AUTORIZZATIVI

DOCUMENTAZIONE GENERALE
Impianto fotovoltaico "Cupello" - Connessione alla RTN
CONNESSIONE ALLA RTN
Cabina DG2092 Ed. 3 - Particolari costruttivi

IDENTIFICAZIONE ELABORATO								
Livello prog.	Codice GOAL	Tipo docum.	N° elaborato	N° foglio	Tot. fogli	NOME FILE	DATA	SCALA
PD	T0738661	T	17	02	03	T0738661 - 17 - Cabina e-distribuzione DF2092 Ed. 3	Ott 2022	1:200
REVISIONI								
REV.	DATA	DESCRIZIONE					ESEGUITO	VERIFICATO
00	Ott. 2022	EMISSIONE					ESC	UNICABLE

PROGETTAZIONE:	Energy Sistem Consulting S.r.l. Piazzale Kennedy snc - 67051 Avezzano AQ P.IVA 02011320666 Email: info@energysc.it	Ing. Vincenzo Vergelli Ordine degli Ingegneri della Provincia di Roma N. A26107
IL RESPONSABILE TECNICO		IL DIRETTORE TECNICO

GESTORE RETE ELETTRICA	RICHIEDENTE
 FIRMA PER BENESTARE	 FIRMA PER BENESTARE



PROCEDURA AUTORIZZATIVA (Atto e/o Decreto Regionale o Provinciale) N° _____ del _____

DOCUMENTAZIONE GENERALE
Impianto fotovoltaico "Cupello" - Connessione alla RTN
CONNESSIONE ALLA RTN
Cabina DG2092 Ed. 3 - Particolari costruttivi

PROGETTAZIONE:



IL DIRETTORE TECNICO



FIRMA PER BENESTARE

FIRMA PER BENESTARE