

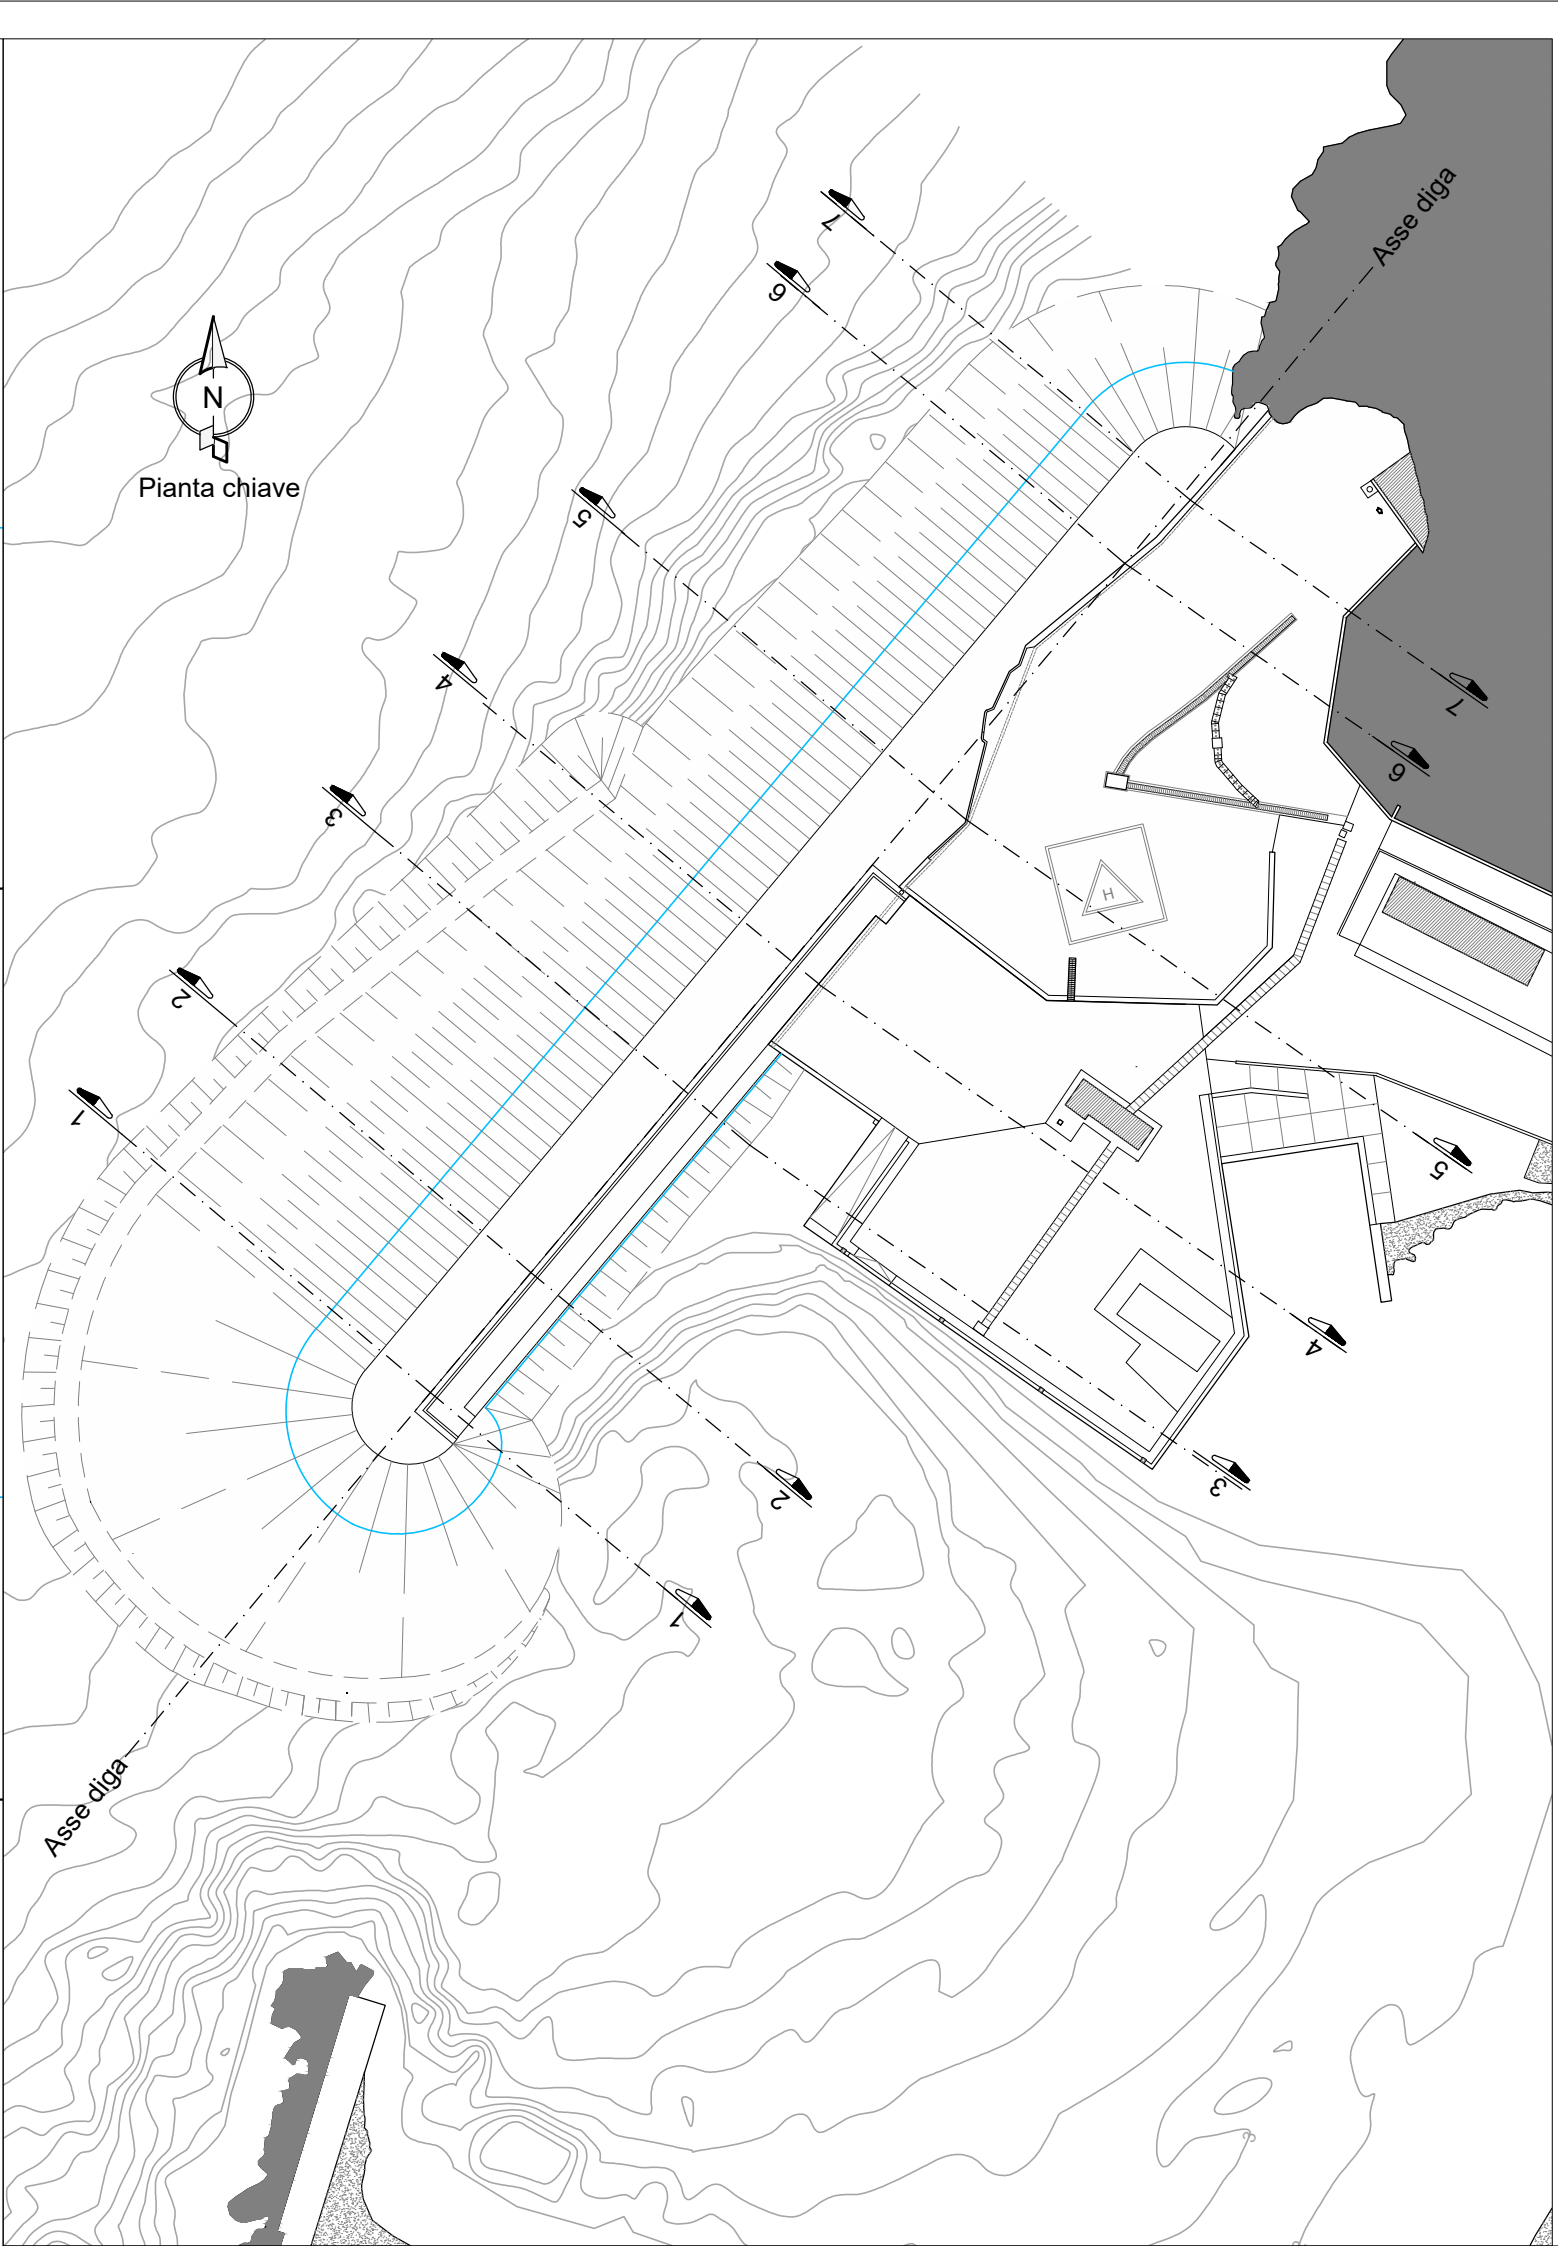


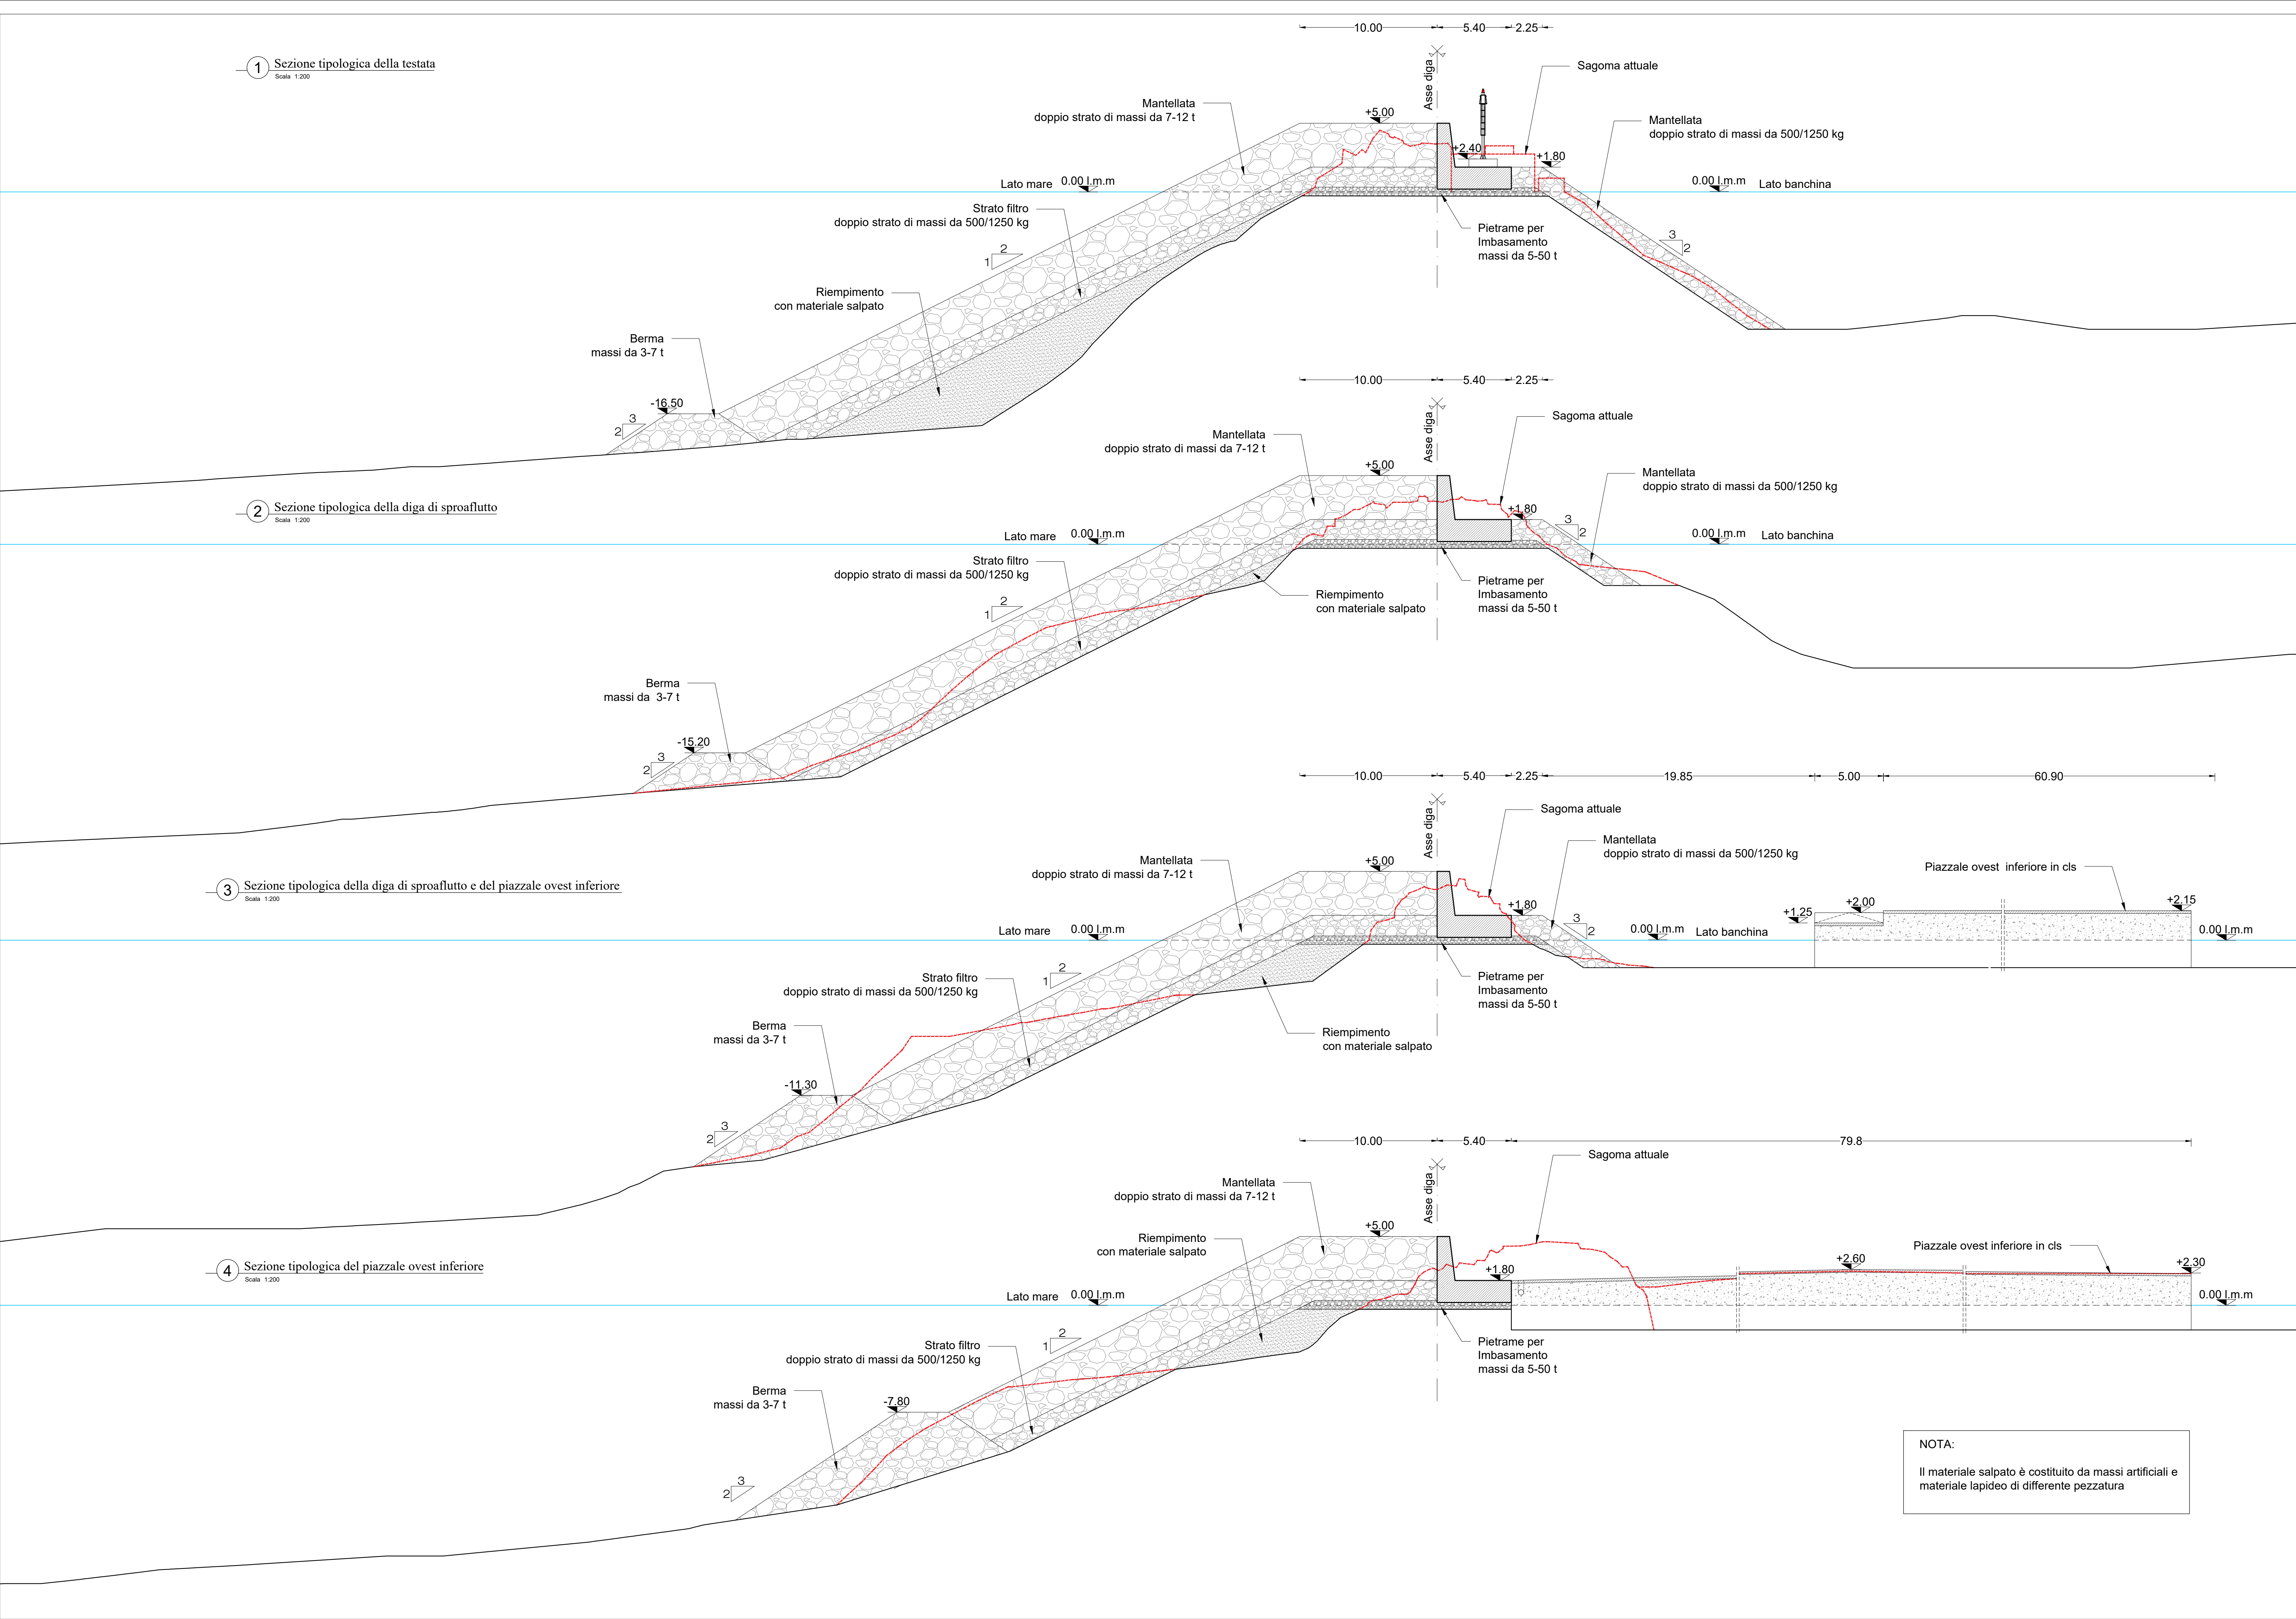

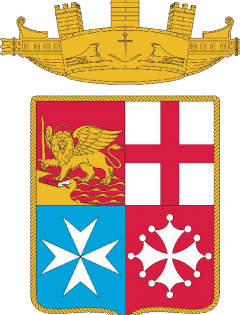

**SEZIONE DEL GENIO MILITARE
PER LA MARINA DI CAGLIARI**
Stazione VLF - Isola di Tavolara (OT)

RESTAURATION OF HEALTH AND SAFETY CONDITIONS TO
OPERATE THE STATION - STAZIONE VLF - ISOLA DI
TAVOLARA (OT)

006

PROGETTO DEFINITIVO

SEZIONI TIPO 1/2
STATO DI PROGETTO

21018DT0060SEZ

Committente
SEZIONE DEL GENIO MILITARE
PER LA MARINA MILITARE
DI CAGLIARI
NUCLEO LAVORI
P.zza Marinal d'Italia snc

Progettazione:

MODIMAR s.r.l. - Via Monte Zebio 10 - 00119 ROMA
06.3269461 - www.modimar.it
Ing. Mauro MARINI
Ing. Davide SALTARI
Ing. Leonardo FARINA
Dott. Arch. Alessandro BARTOLESCHI

Studi ambientali
Dott.ssa Scrimieri Sara
Dott. De Pirro Maurizio

Febbraio 2022	0	0	A.B.	D.S.	M.M.
Data	Rev.	DESCRIZIONE	Disegnato:	Verificato:	Approvato:
Dimensioni foglio: A1		La MODIMAR s.r.l. si riserva la proprietà di questo documento con la proibizione di riprodurlo o trasferirlo a terzi senza autorizzazione scritta. This document is property of MODIMAR s.r.l. Reproduction and divulgation forbidden without written permission.			