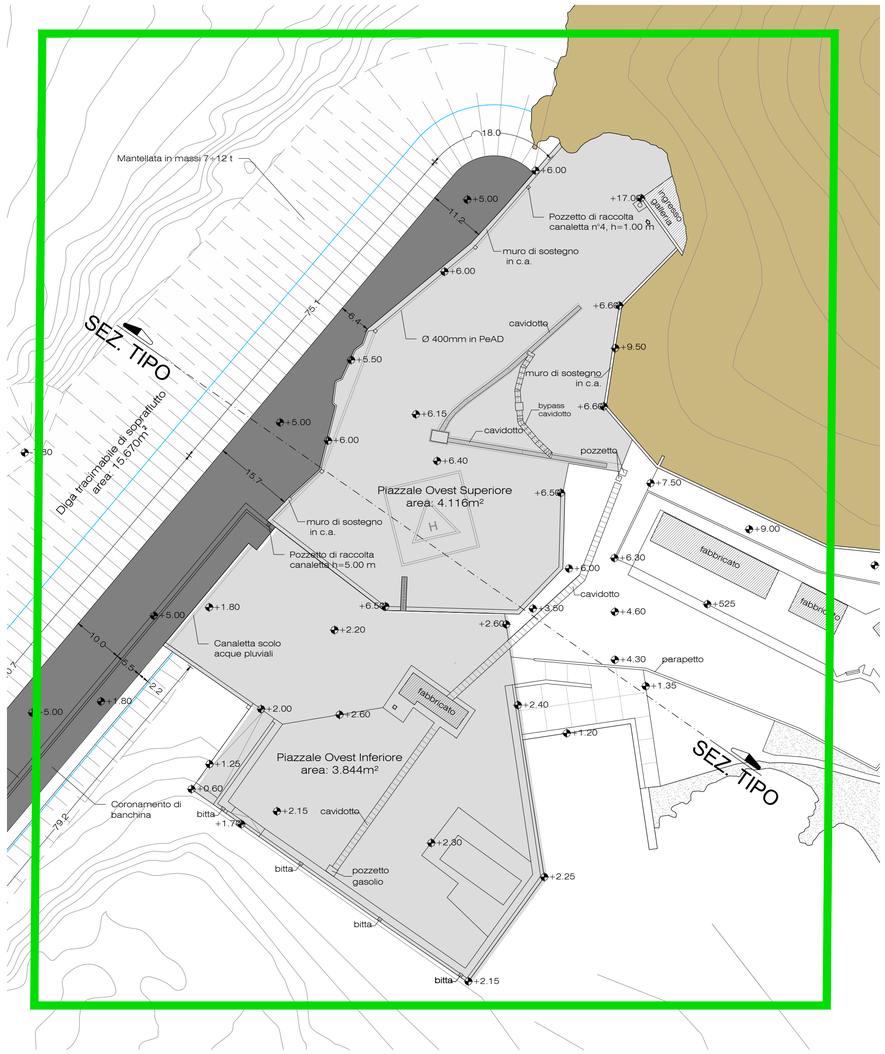

LEGENDA:

- Area piazzali stato attuale
- Area piazzali di progetto

PIAZZALI:

Superore
A= 4.116 m²

Inferiore
A= 3.844 m²

SEZIONE TIPOLOGICA DELLA PAVIMENTAZIONE VALIDA PER I PIAZZALI ESISTENTI

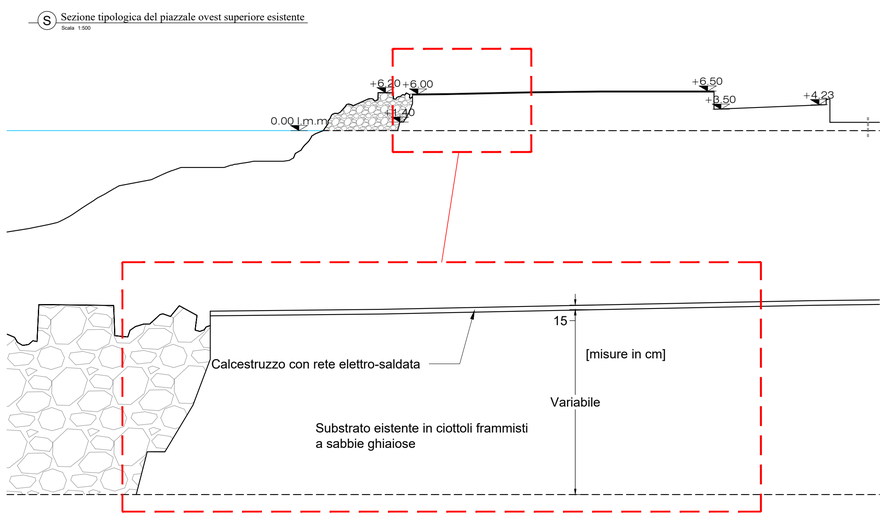

SEZIONE TIPOLOGICA DELLA PAVIMENTAZIONE VALIDA PER I NUOVI PIAZZALI

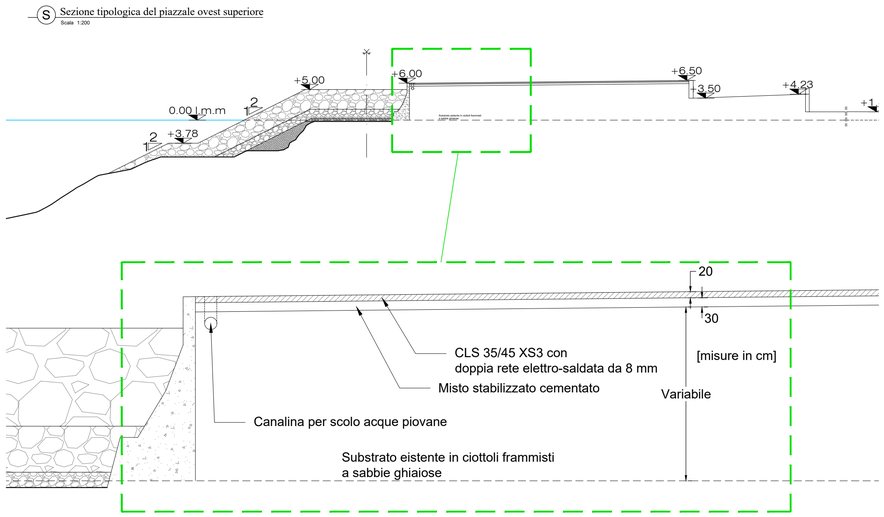

SEZIONE DEL GENIO MILITARE PER LA MARINA DI CAGLIARI

Stazione VLF - Isola di Tavolara (OT)

RESTAURATION OF HEALTH AND SAFETY CONDITIONS TO OPERATE THE STATION - STAZIONE VLF - ISOLA DI TAVOLARA (OT)

010

PROGETTO DEFINITIVO

PLANIMETRIA DI PROGETTO LAVORAZIONI PIAZZALI

21	018	DT	010	0	PLA

Committente

SEZIONE DEL GENIO MILITARE
PER LA MARINA MILITARE
DI CAGLIARI

NUCLEO LAVORI

P.zza Marinai d'Italia snc

Progettazione:

MODIMAR s.r.l. Via Monte Zebio 40 - 00195 ROMA
06.3269461 - www.modimar.it

Ing. Mauro MARINI
Ing. Davide SALTARI
Ing. Leonardo FARINA
Dott. Arch. Alessandro BARTOLESCHI

MARINI MAURO
Ordine degli Ingegneri della Provincia di Roma
Ingegnere
30.11.2022
17:44:43
GMT+00:00

Studi ambientali
Dott.ssa Scrimieri Sara
Dott. De Pirro Maurizio

Data	Rev.	DESCRIZIONE	Disegnato:	Verificato:	Approvato:
Febbraio 2022	0	0	A.B.	M.M.	

Firmato Digitalmente da/Signed by: STEFANO MARCHIONE
Data/Date: martedì 27 giugno 2023 09:18:31

Dimensioni foglio: A1

La MODIMAR s.r.l. si riserva la proprietà di questo documento con la proibizione di riprodurlo o trasferirlo a terzi senza autorizzazione scritta.
This document is property of MODIMAR s.r.l. Reproduction and divulgation forbidden without written perfmission