

REGIONE BASILICATA



COMUNE DI PALAZZO SAN GERVASIO



IMPIANTO AGROVOLTAICO

PROGETTO REALIZZAZIONE IMPIANTO AGRIVOLTAICO E RELATIVE OPERE DI CONNESSIONE IN AGRO DI PALAZZO SAN GERVASIO - PZ LOCALITÀ PIANO DELLE TAVOLE

POTENZA NOMINALE 20 MW

Sezioni tipo stradali

COMMITTENTE

**PALAZZO 1 SOLAR S.R.L.S.**

via Anna Maeria Ortese N° 6\_85 100 - POTENZA  
P.IVA 02155030766

N° ALLEGATO


A.12.a.17b




Il Tecnico  
Arch. Angela Loscalzo  
Ordine degli Architetti della provincia di Potenza al n. 1148 sez. A  
Pec: angela.loscalzo@pec.basilicatanet.it

DATA: APRILE 2023


Rev n°1

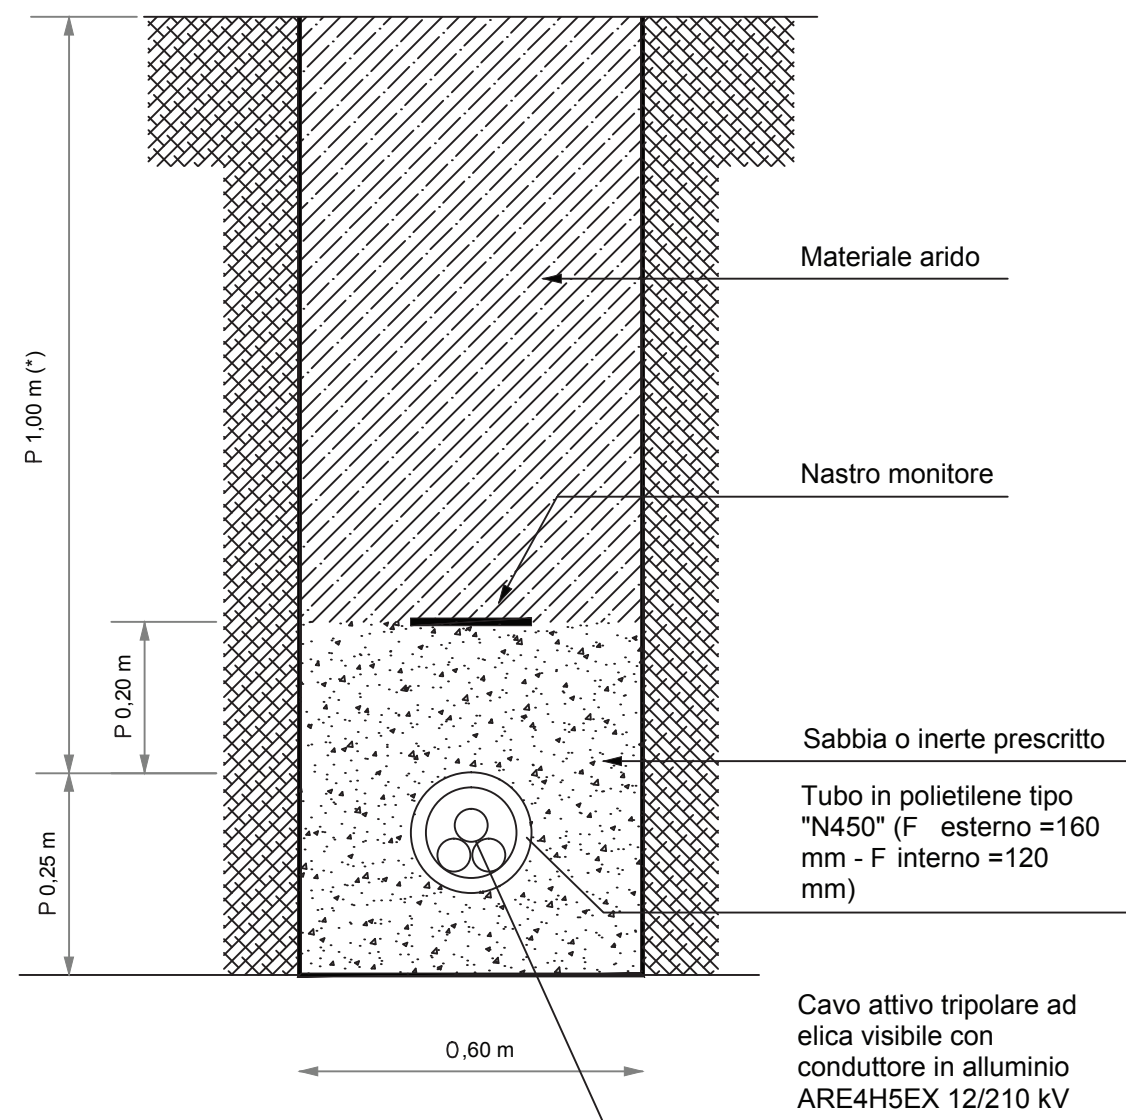

LINEA IN CAVO SOTTERRANEO IN TUBAZIONE  
POSA DI N.1 CAVI AT SU TERRENO NATURALE

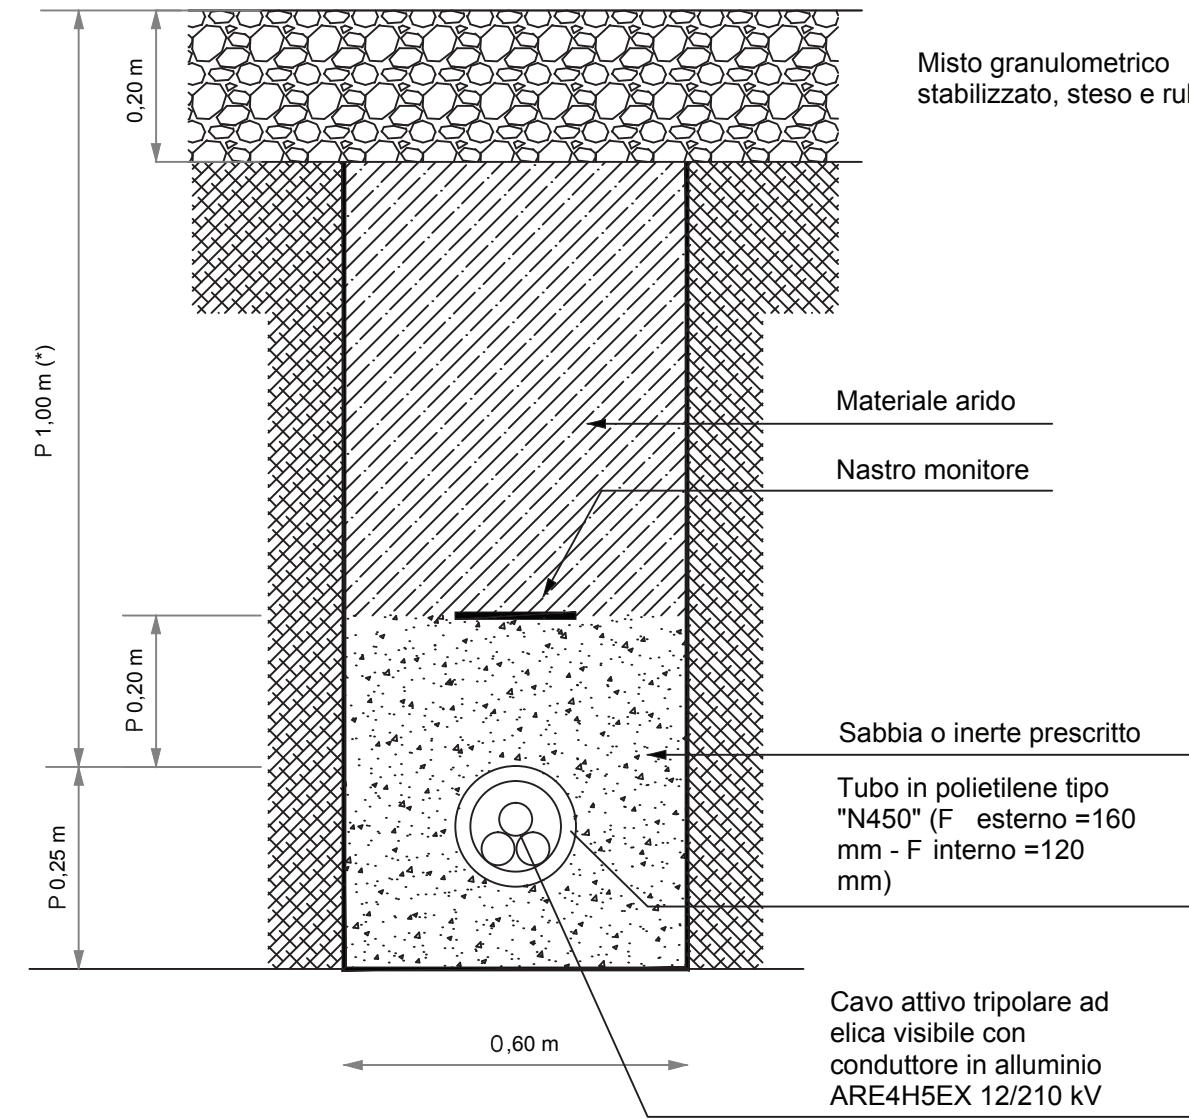

LINEA IN CAVO SOTTERRANEO IN TUBAZIONE  
POSA DI N.1 CAVI AT IN VIABILITÀ DI SERVIZIO SU MISTO STABILIZZATO

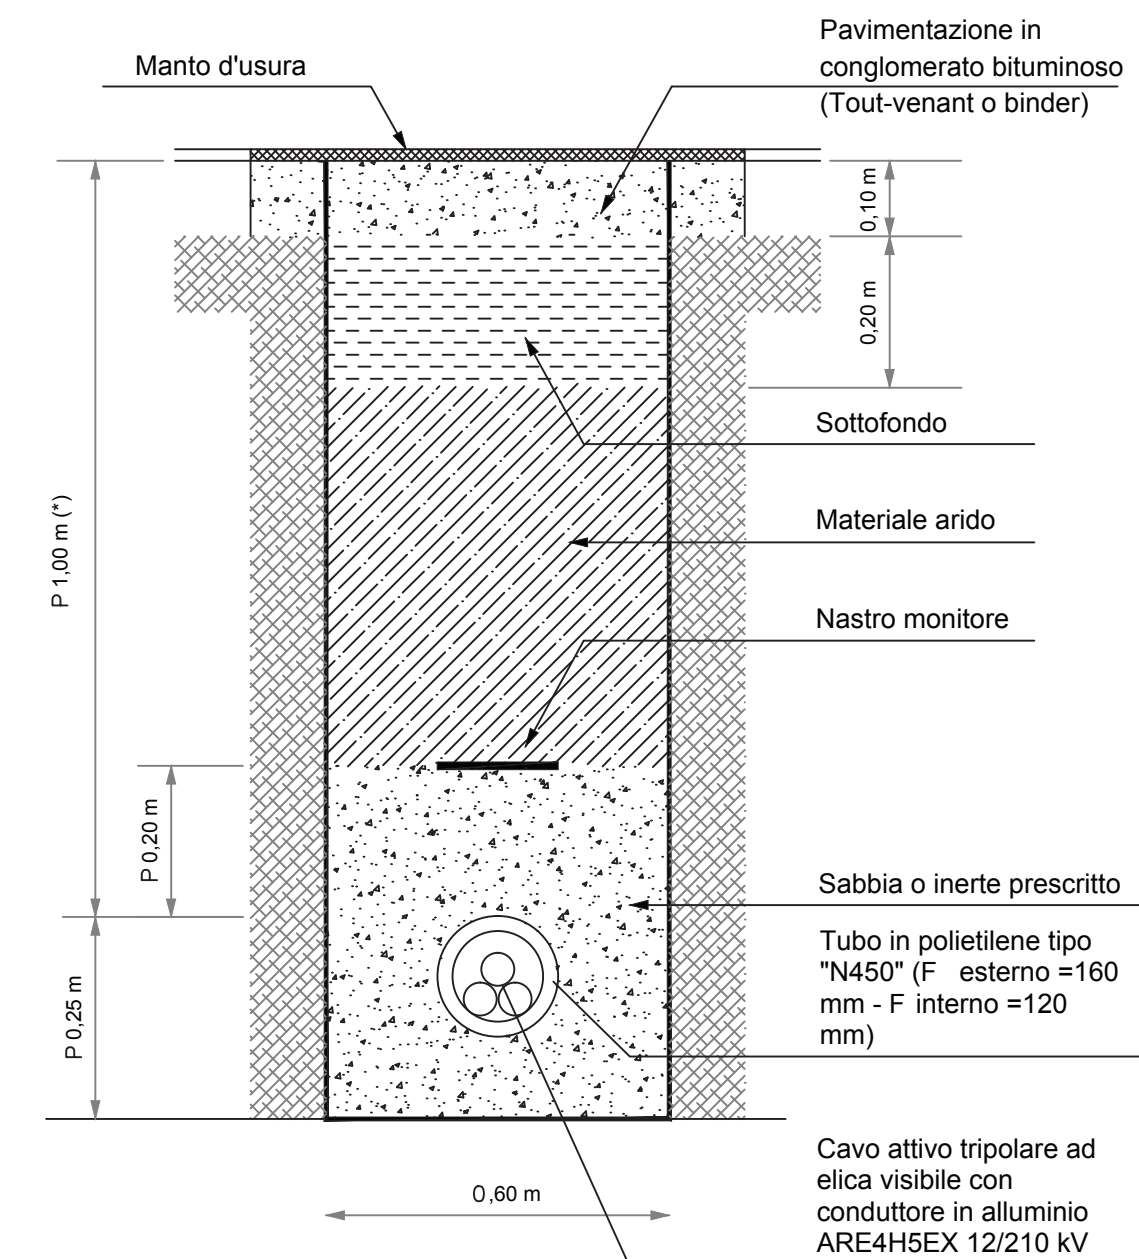

LINEA IN CAVO SOTTERRANEO IN TUBAZIONE  
POSA DI N.1 CAVI AT IN STRADA COMUNALE ASFALTATA