

REGIONE BASILICATA



COMUNE DI PALAZZO SAN GERVASIO



IMPIANTO AGROVOLTAICO

PROGETTO REALIZZAZIONE IMPIANTO AGRIVOLTAICO E RELATIVE OPERE DI
CONNESSIONE IN AGRO DI PALAZZO SAN GERVASIO - PZ
LOCALITÀ PIANO DELLE TAVOLE



POTENZA NOMINALE 20 MW

N° ALLEGATO
A.12.a.18

Sezioni trasversali
COMMITTENTE
PALAZZO 1 SOLAR S.R.L.S.
via Anna Maseria Ortese N° 6_85 100 - POTENZA
P.IVA 02155030766

Il Tecnico
Arch. Angela Loscalzo
Ordine degli Architetti della provincia di Potenza al n. 1148 sez. A
Pec: angela.loscalzo@pec.basilicatane.it

DATA: APRILE 2023 Rev n°1

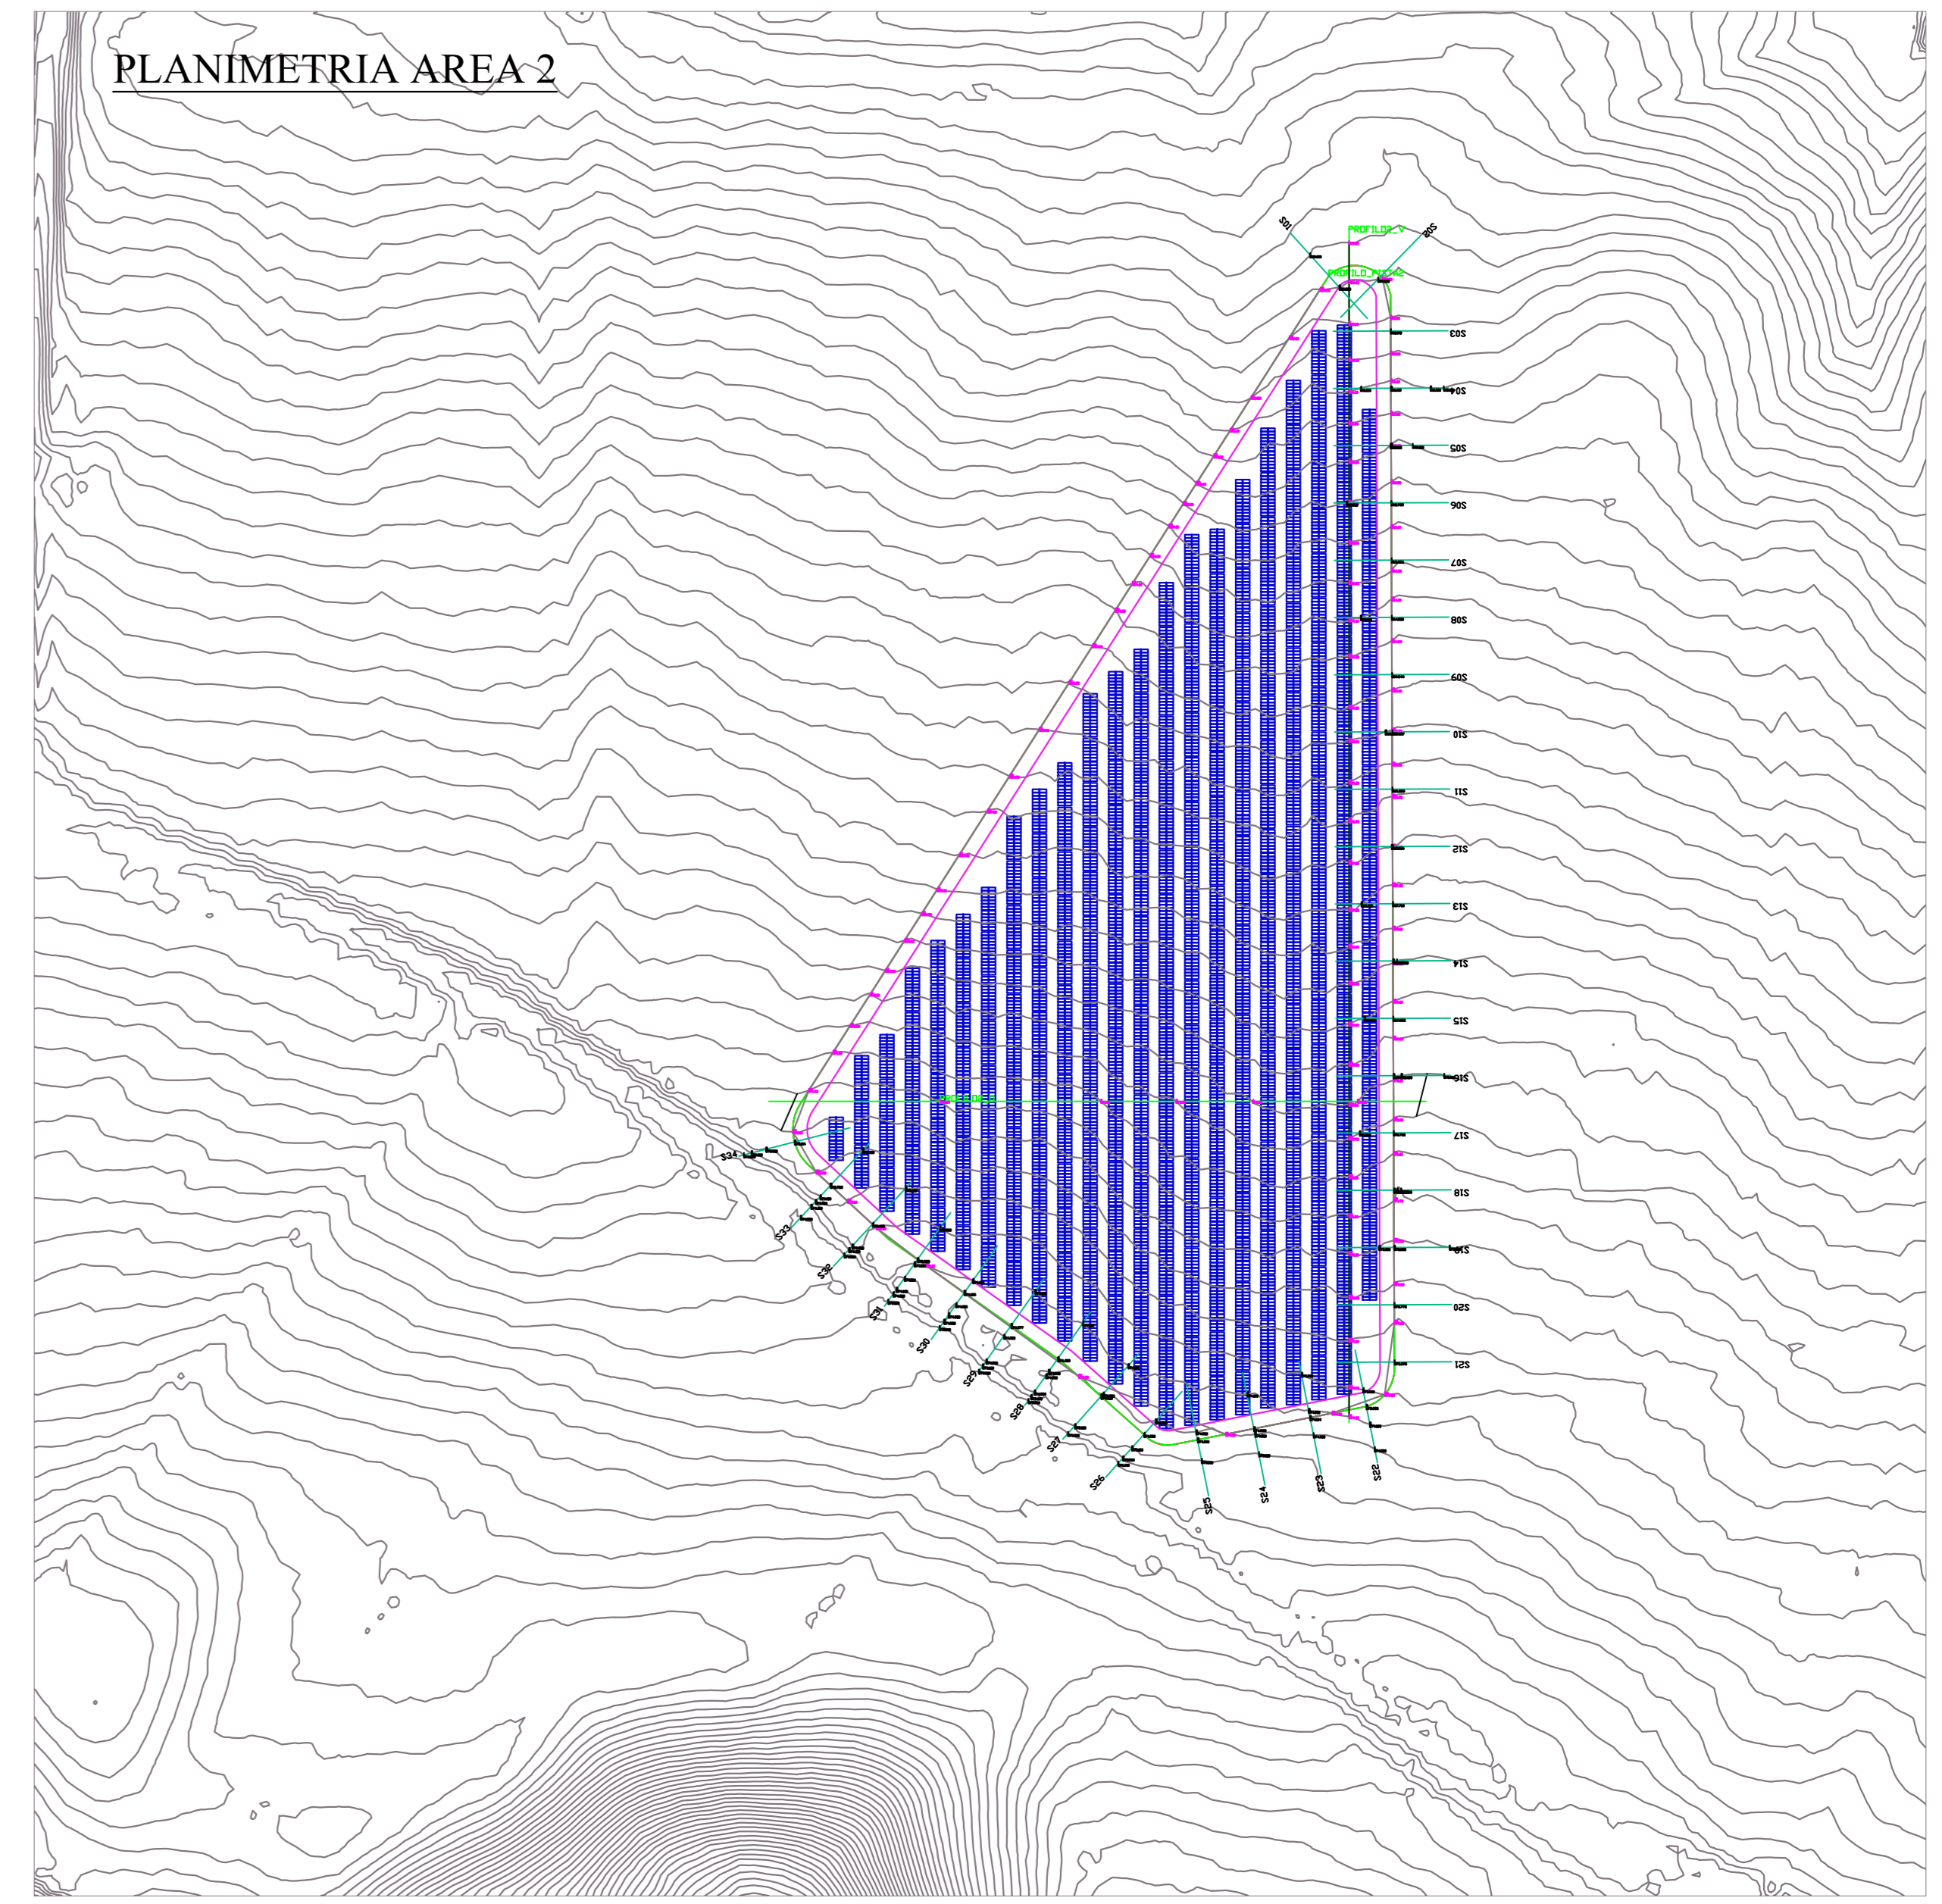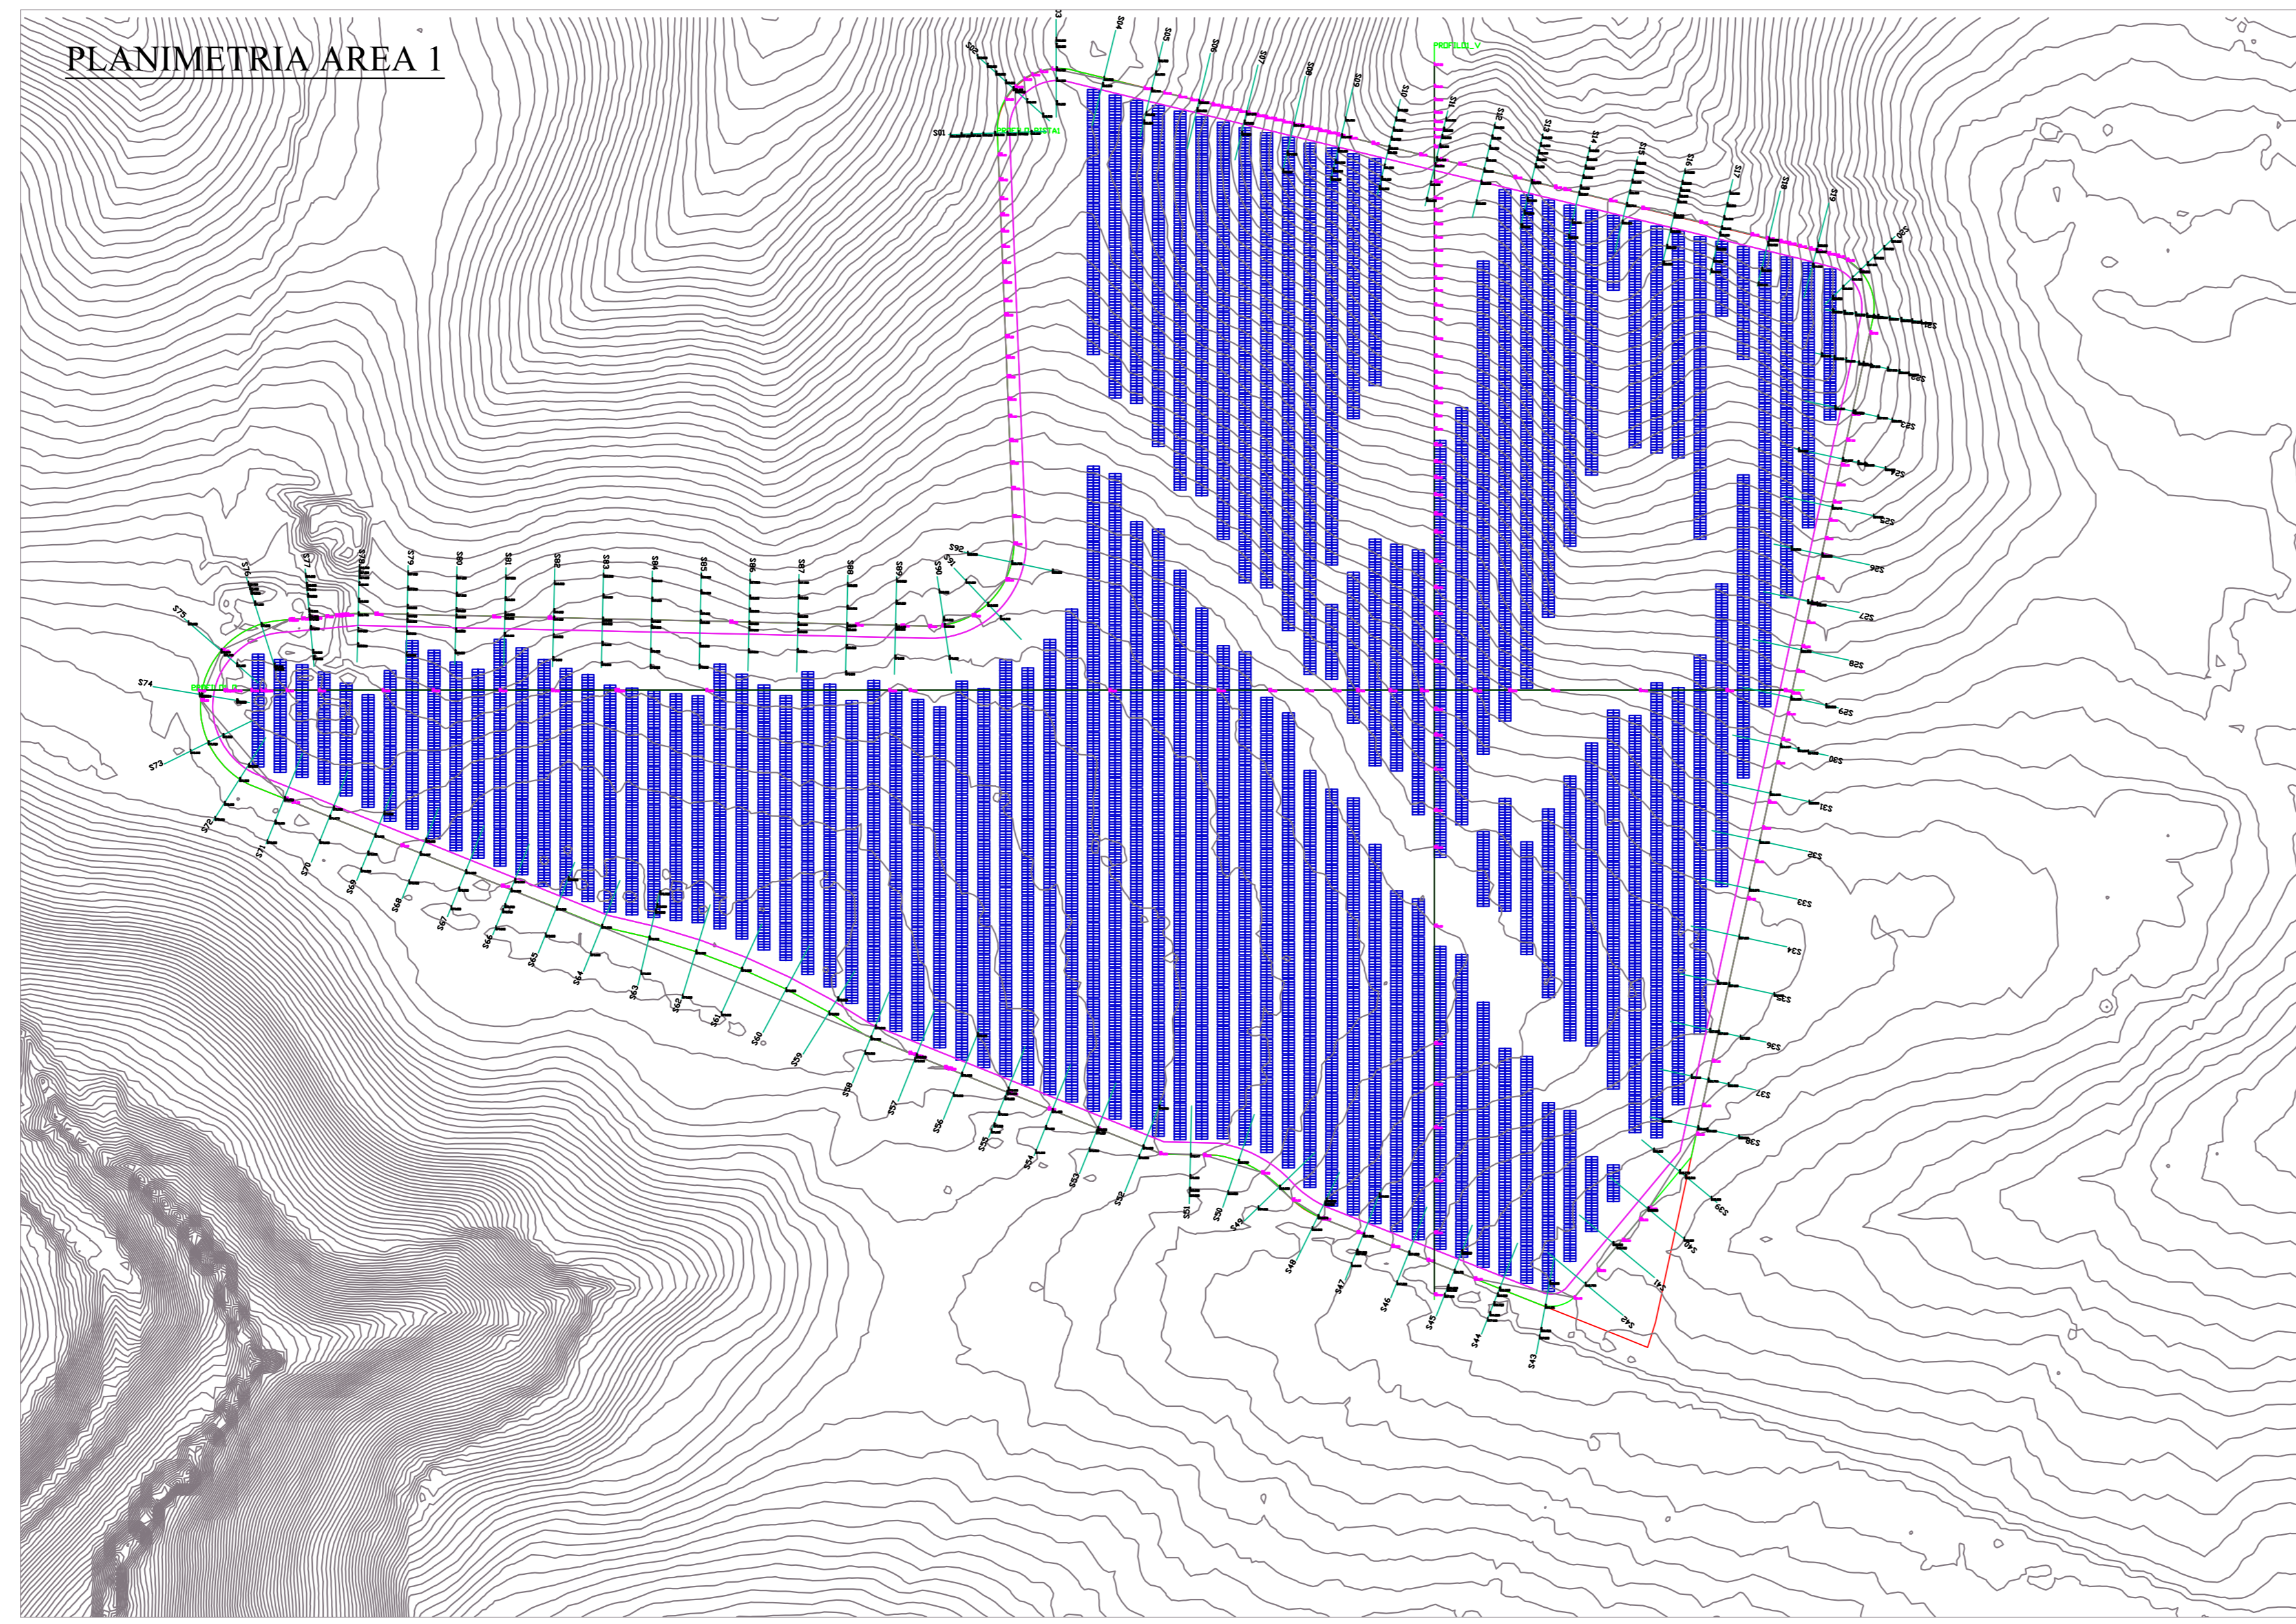

SEZ. 1	SEZ. 2	SEZ. 3	SEZ. 4	SEZ. 5	SEZ. 6	SEZ. 7	SEZ. 8	SEZ. 9	SEZ. 10	SEZ. 11	SEZ. 12
SEZ. 13	SEZ. 14	SEZ. 15	SEZ. 16	SEZ. 17	SEZ. 18	SEZ. 19	SEZ. 20	SEZ. 21	SEZ. 22	SEZ. 23	SEZ. 24
SEZ. 25	SEZ. 26	SEZ. 27	SEZ. 28	SEZ. 29	SEZ. 30	SEZ. 31	SEZ. 32	SEZ. 33	SEZ. 34	SEZ. 35	SEZ. 36
SEZ. 37	SEZ. 38	SEZ. 39	SEZ. 40	SEZ. 41	SEZ. 42	SEZ. 43	SEZ. 44	SEZ. 45	SEZ. 46	SEZ. 47	SEZ. 48
SEZ. 49	SEZ. 50	SEZ. 51	SEZ. 52	SEZ. 53	SEZ. 54	SEZ. 55	SEZ. 56	SEZ. 57	SEZ. 58	SEZ. 59	SEZ. 60
SEZ. 61	SEZ. 62	SEZ. 63	SEZ. 64	SEZ. 65	SEZ. 66	SEZ. 67	SEZ. 68	SEZ. 69	SEZ. 70	SEZ. 71	SEZ. 72
SEZ. 73	SEZ. 74	SEZ. 75	SEZ. 76	SEZ. 77	SEZ. 78	SEZ. 79	SEZ. 80	SEZ. 81	SEZ. 82	SEZ. 83	SEZ. 84
SEZ. 85	SEZ. 86	SEZ. 87	SEZ. 88	SEZ. 89	SEZ. 90	SEZ. 91	SEZ. 92	SEZ. 93	SEZ. 94	SEZ. 95	SEZ. 96
SEZ. 97	SEZ. 98	SEZ. 99	SEZ. 100	SEZ. 101	SEZ. 102	SEZ. 103	SEZ. 104	SEZ. 105	SEZ. 106	SEZ. 107	SEZ. 108
SEZ. 109	SEZ. 110	SEZ. 111	SEZ. 112	SEZ. 113	SEZ. 114	SEZ. 115	SEZ. 116	SEZ. 117	SEZ. 118	SEZ. 119	SEZ. 120

SEZ. 1	SEZ. 2	SEZ. 3	SEZ. 4
SEZ. 5	SEZ. 6	SEZ. 7	SEZ. 8
SEZ. 9	SEZ. 10	SEZ. 11	SEZ. 12
SEZ. 13	SEZ. 14	SEZ. 15	SEZ. 16
SEZ. 17	SEZ. 18	SEZ. 19	SEZ. 20
SEZ. 21	SEZ. 22	SEZ. 23	SEZ. 24
SEZ. 25	SEZ. 26	SEZ. 27	SEZ. 28
SEZ. 29	SEZ. 30	SEZ. 31	SEZ. 32
SEZ. 33	SEZ. 34	SEZ. 35	SEZ. 36
SEZ. 37	SEZ. 38	SEZ. 39	SEZ. 40
SEZ. 41	SEZ. 42	SEZ. 43	SEZ. 44
SEZ. 45	SEZ. 46	SEZ. 47	SEZ. 48
SEZ. 49	SEZ. 50	SEZ. 51	SEZ. 52
SEZ. 53	SEZ. 54	SEZ. 55	SEZ. 56
SEZ. 57	SEZ. 58	SEZ. 59	SEZ. 60
SEZ. 61	SEZ. 62	SEZ. 63	SEZ. 64
SEZ. 65	SEZ. 66	SEZ. 67	SEZ. 68
SEZ. 69	SEZ. 70	SEZ. 71	SEZ. 72
SEZ. 73	SEZ. 74	SEZ. 75	SEZ. 76
SEZ. 77	SEZ. 78	SEZ. 79	SEZ. 80
SEZ. 81	SEZ. 82	SEZ. 83	SEZ. 84
SEZ. 85	SEZ. 86	SEZ. 87	SEZ. 88
SEZ. 89	SEZ. 90	SEZ. 91	SEZ. 92
SEZ. 93	SEZ. 94	SEZ. 95	SEZ. 96
SEZ. 97	SEZ. 98	SEZ. 99	SEZ. 100
SEZ. 101	SEZ. 102	SEZ. 103	SEZ. 104
SEZ. 105	SEZ. 106	SEZ. 107	SEZ. 108
SEZ. 109	SEZ. 110	SEZ. 111	SEZ. 112
SEZ. 113	SEZ. 114	SEZ. 115	SEZ. 116
SEZ. 117	SEZ. 118	SEZ. 119	SEZ. 120