
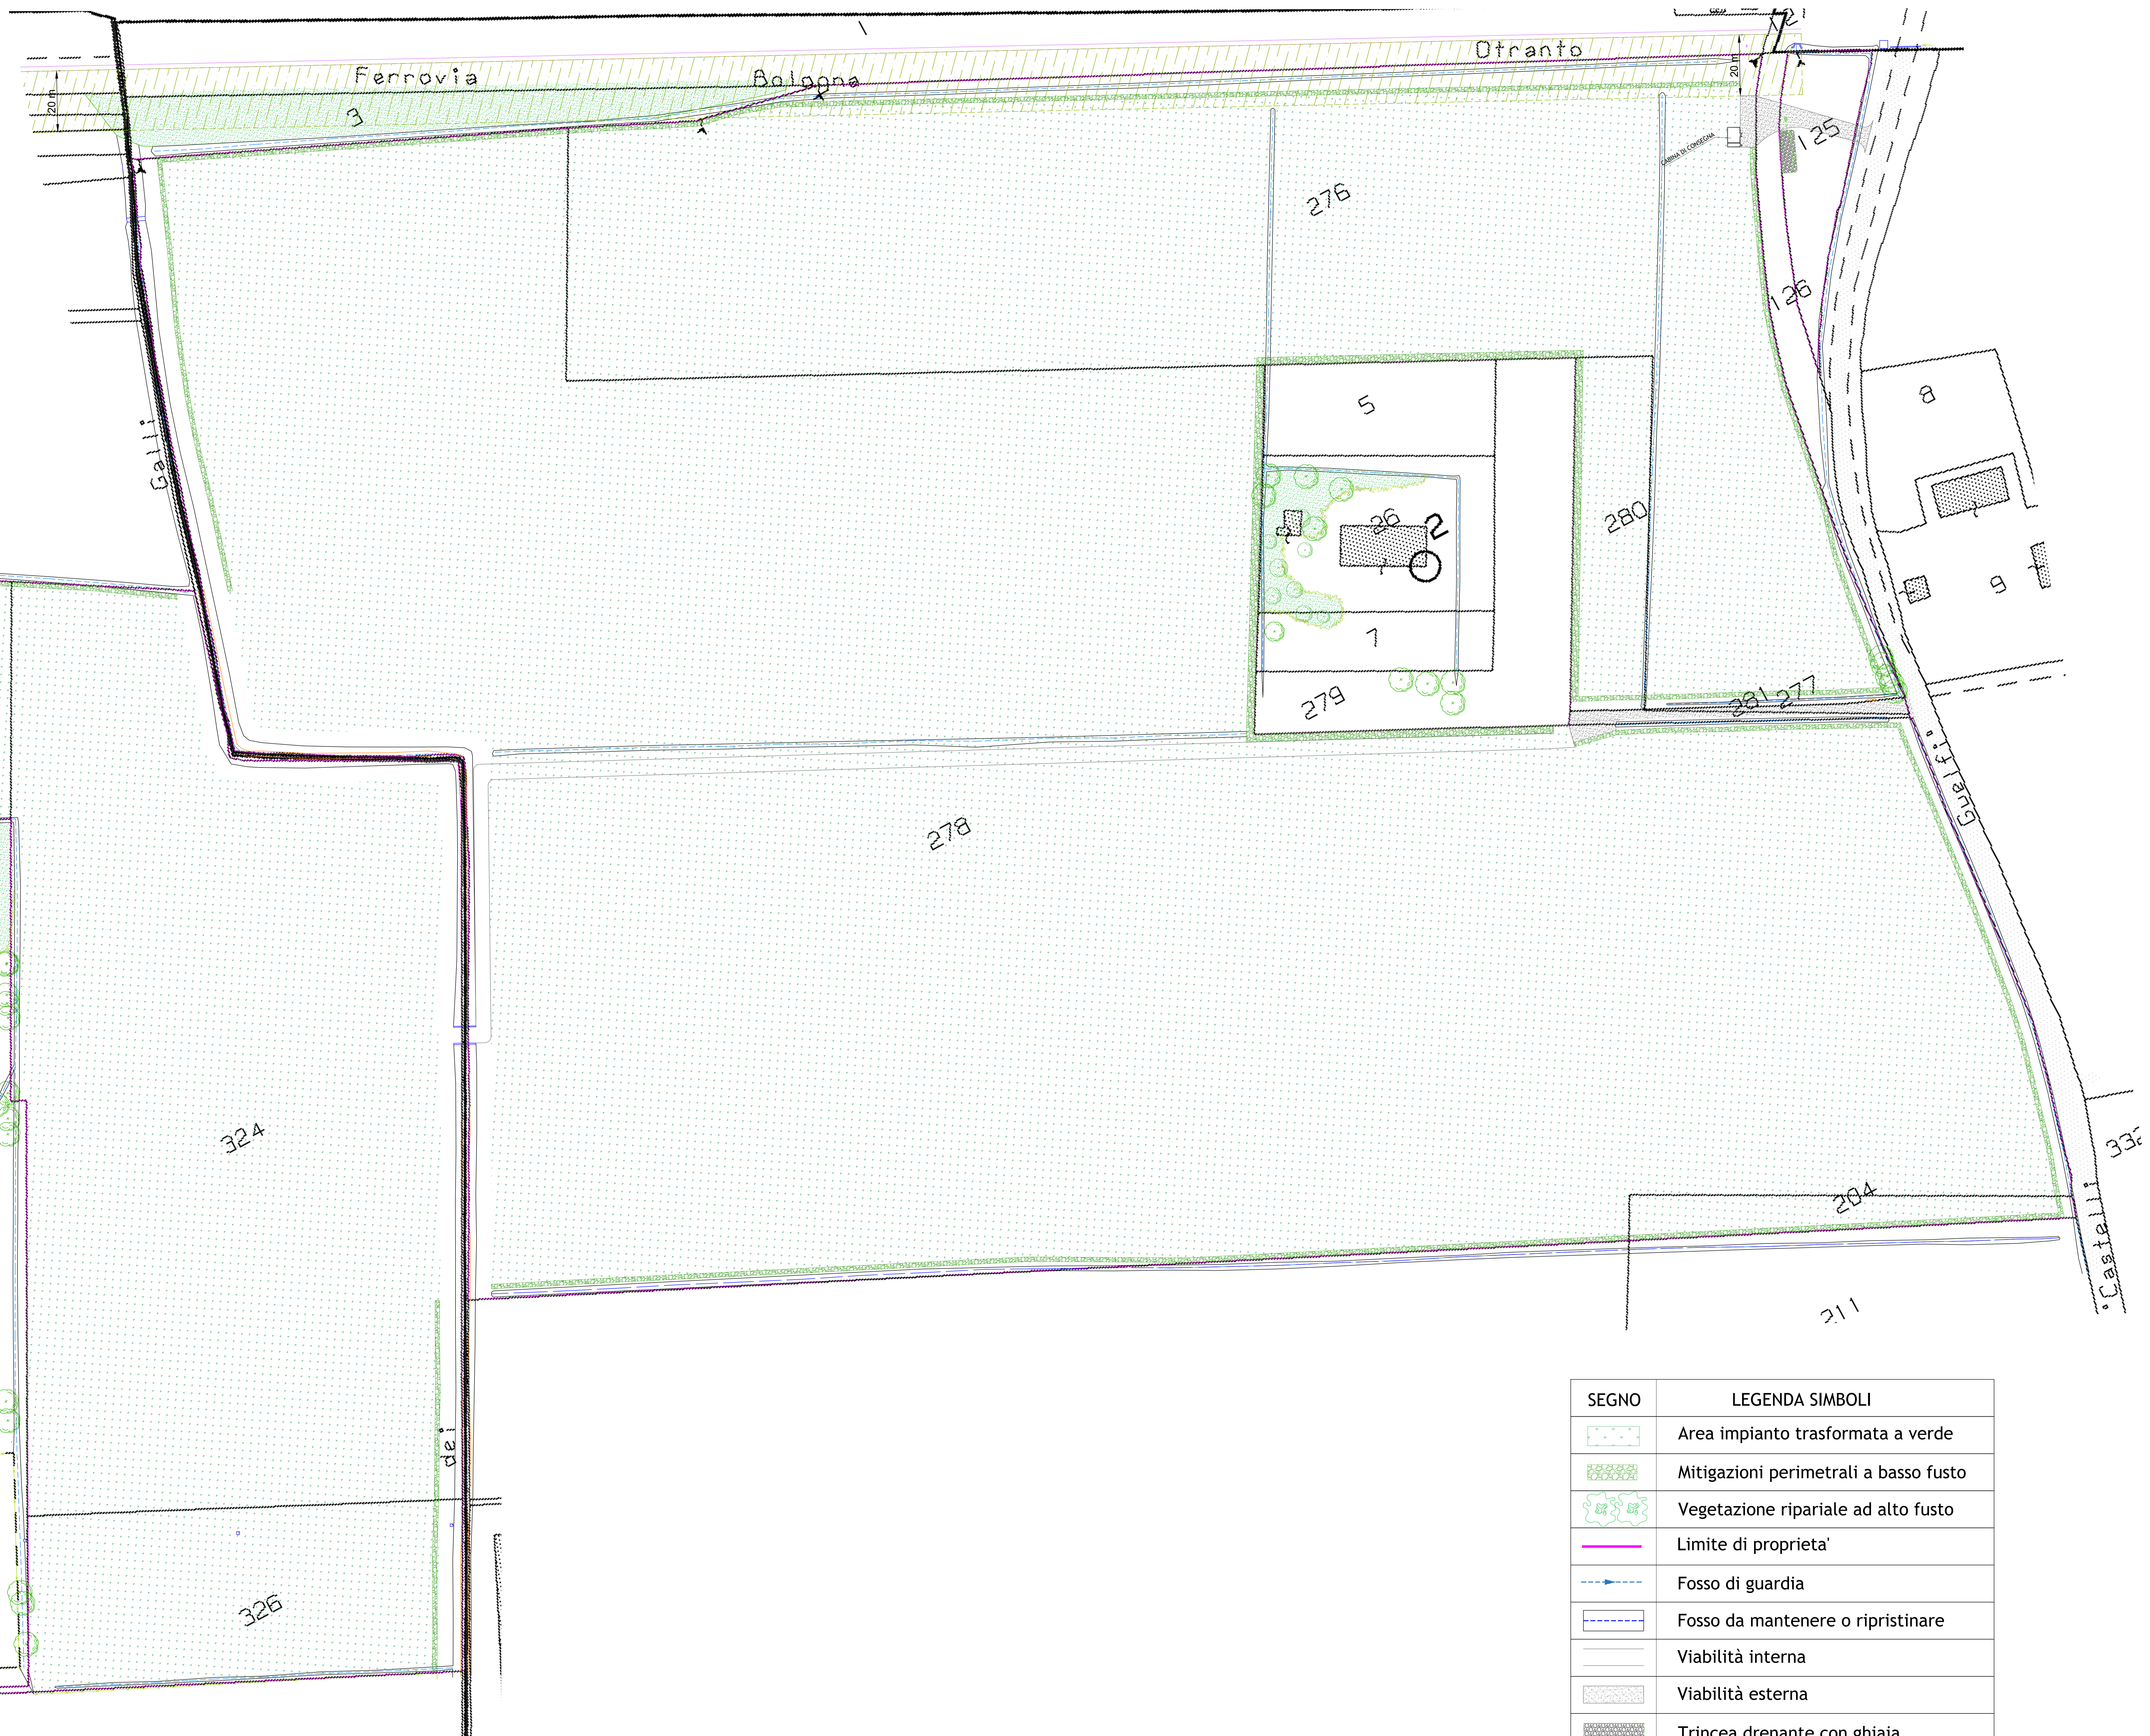


PLANIMETRIA GENERALE POST DISMISSIONE IMPIANTO

Scala 1:600

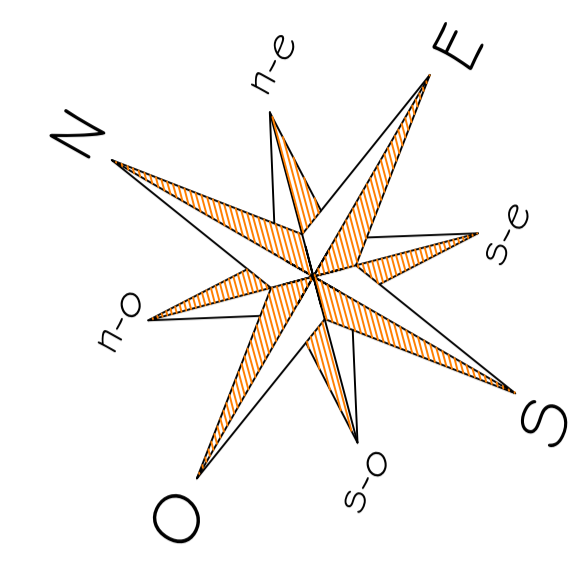

SEGNO	LEGENDA SIMBOLI
	Area impianto trasformata a verde
	Mitigazioni perimetrali a basso fusto
	Vegetazione ripariale ad alto fusto
	Limite di proprietà
	Fosso di guardia
	Fosso da mantenere o ripristinare
	Viabilità interna
	Viabilità esterna
	Trincea drenante con ghiaia

CHIRON ENERGY
CHIRON ENERGY SPV 20 S.r.l.
Via Bolognese, 2 - 40138 Bologna (BO) - Italia
Tel. +39 051 2611111 - Fax +39 051 2611112
www.chironenergy.it

Regione Emilia - Romagna
Comune di Ozzano dell'Emilia
Città Metropolitana di Bologna

VALUTAZIONE DI IMPATTO AMBIENTALE

Obiettivo: Piano di ripristino - Planimetria Generale Post-Dismissione Impianto

Società di ingegneria: **SOLUX S.r.l.**
Via Saffi, 1 - 40138 Bologna (BO) - Italia
Tel. +39 051 2611111 - Fax +39 051 2611112
www.soluxengineering.it

Scala: 1:600

Rev. 00

Rev.	Data	Descrizione revisione	Redatto	Verificato	Approvato
0	06/2023	Primo emanazione	Flavia Mangano	Ing. Adriano Sartori	Ing. Gabriele Milani
1					
2					