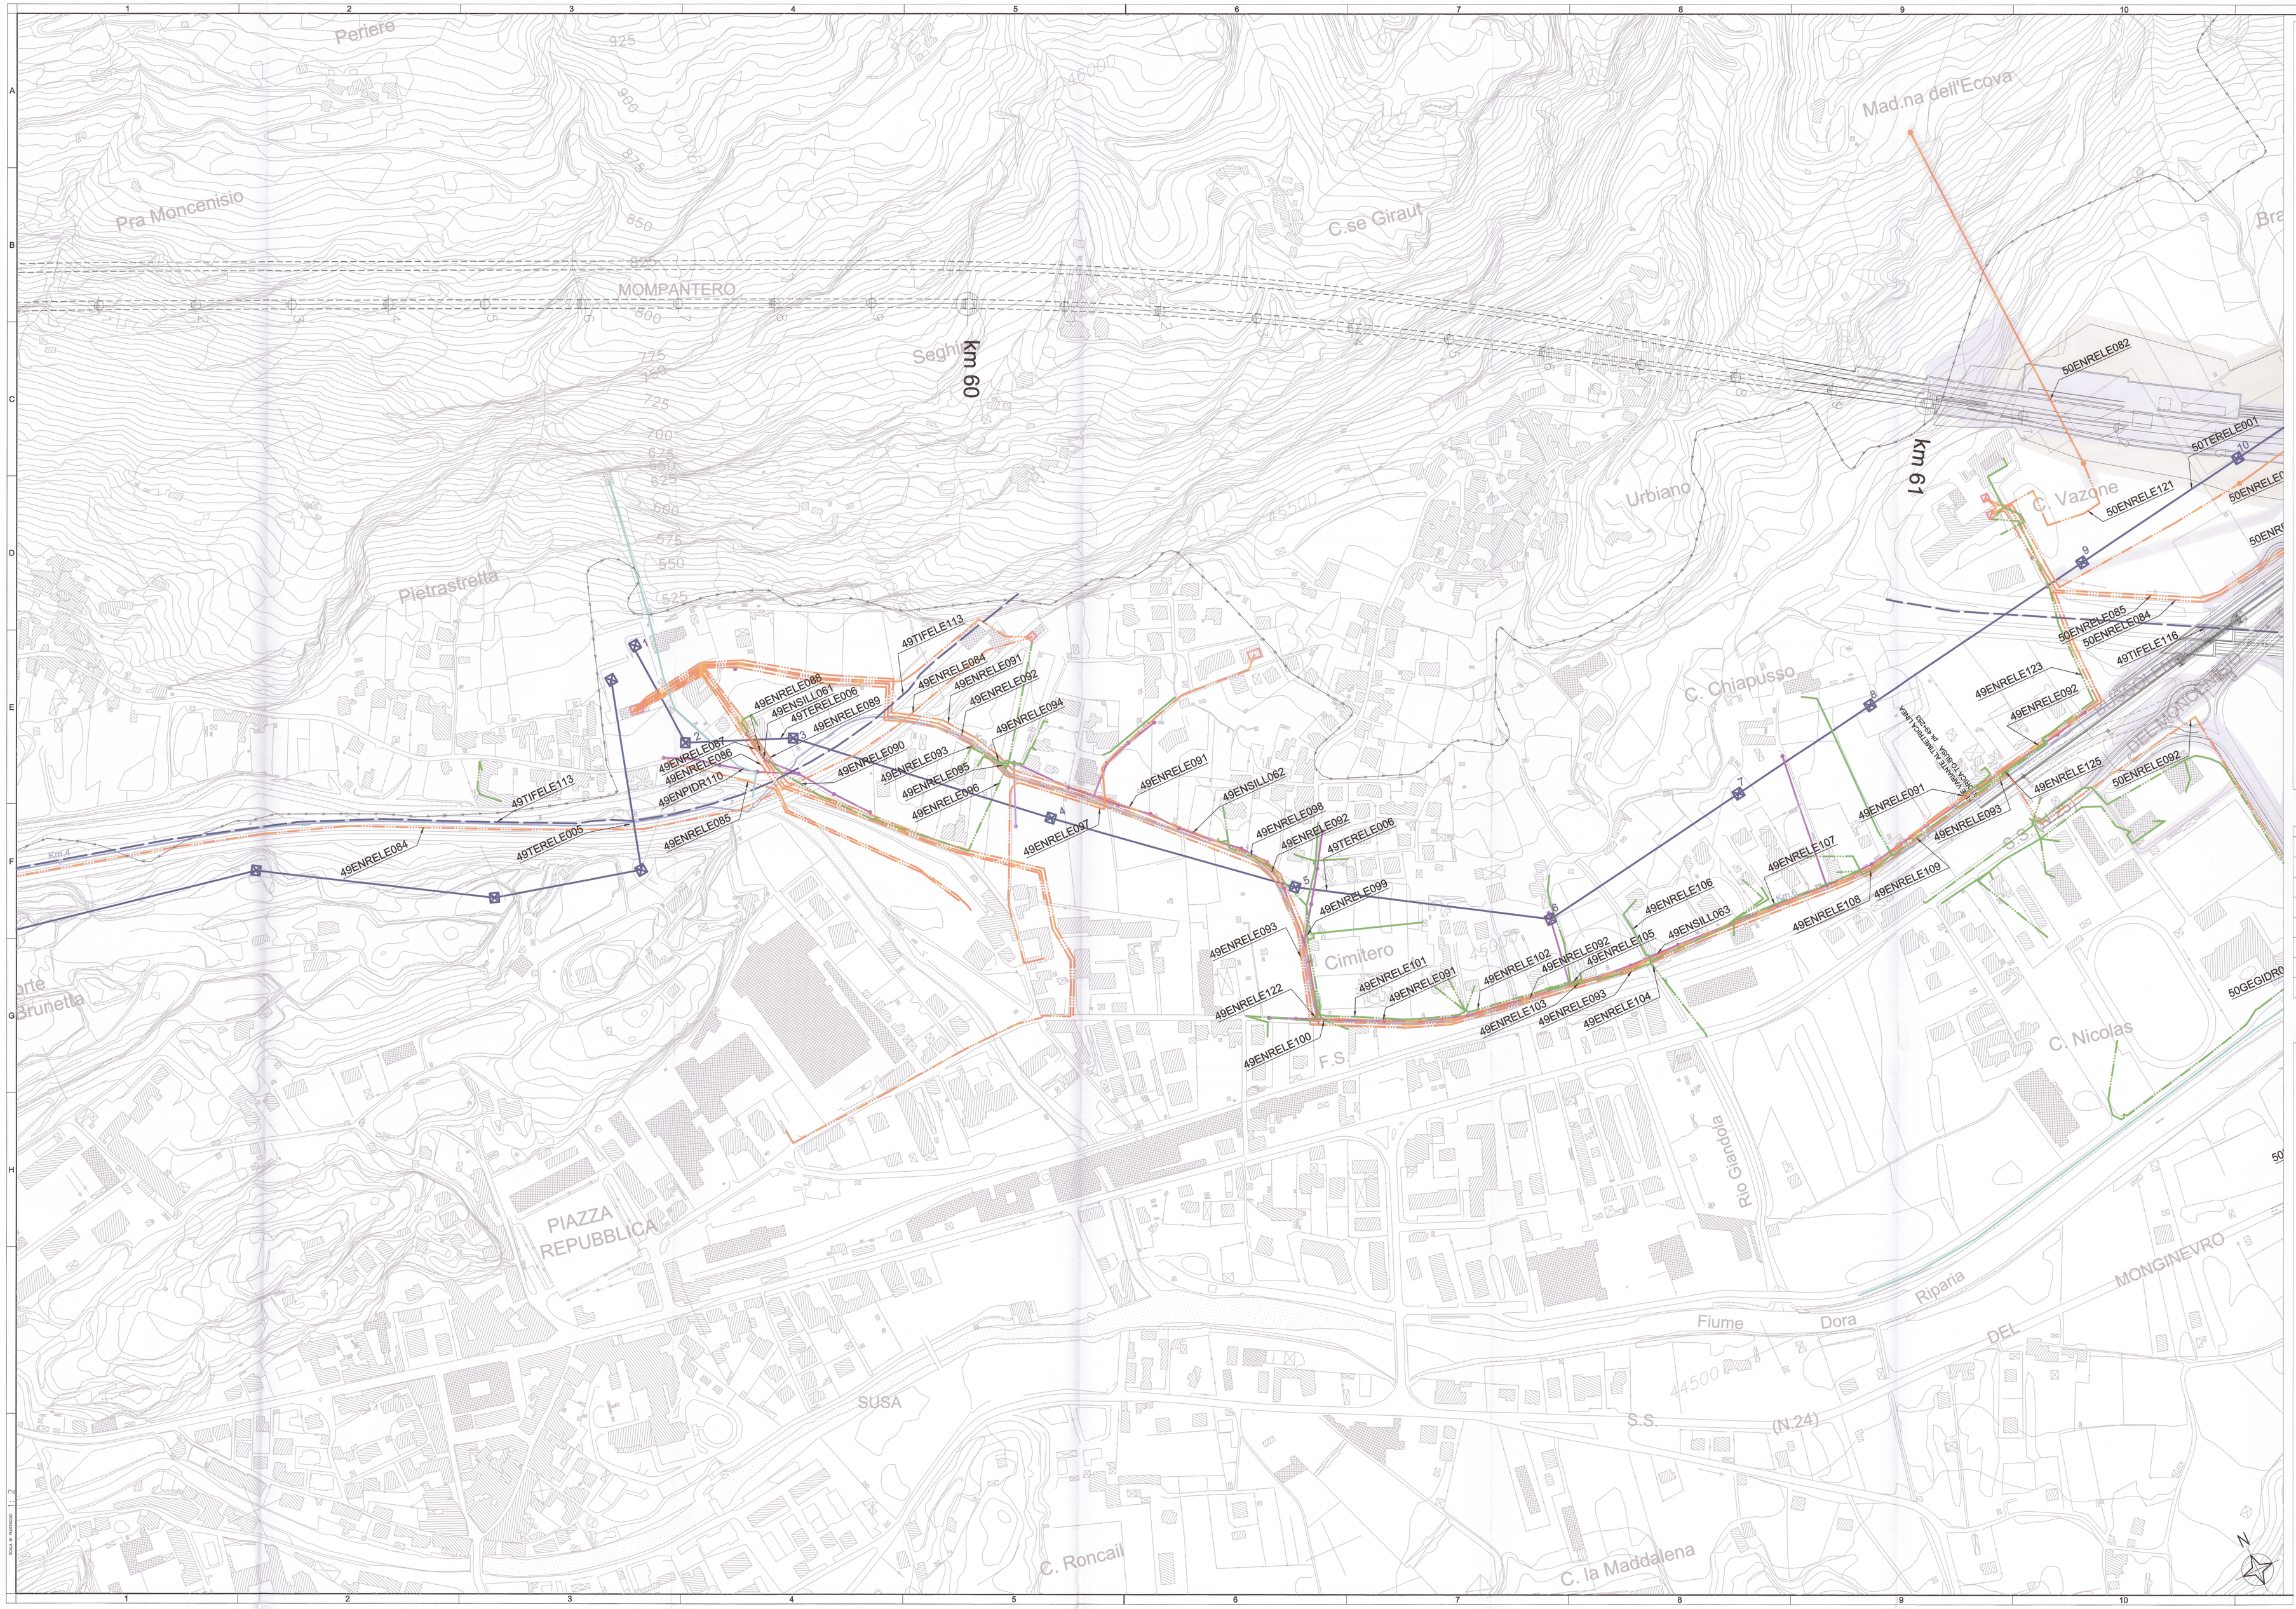

KEY PLAN

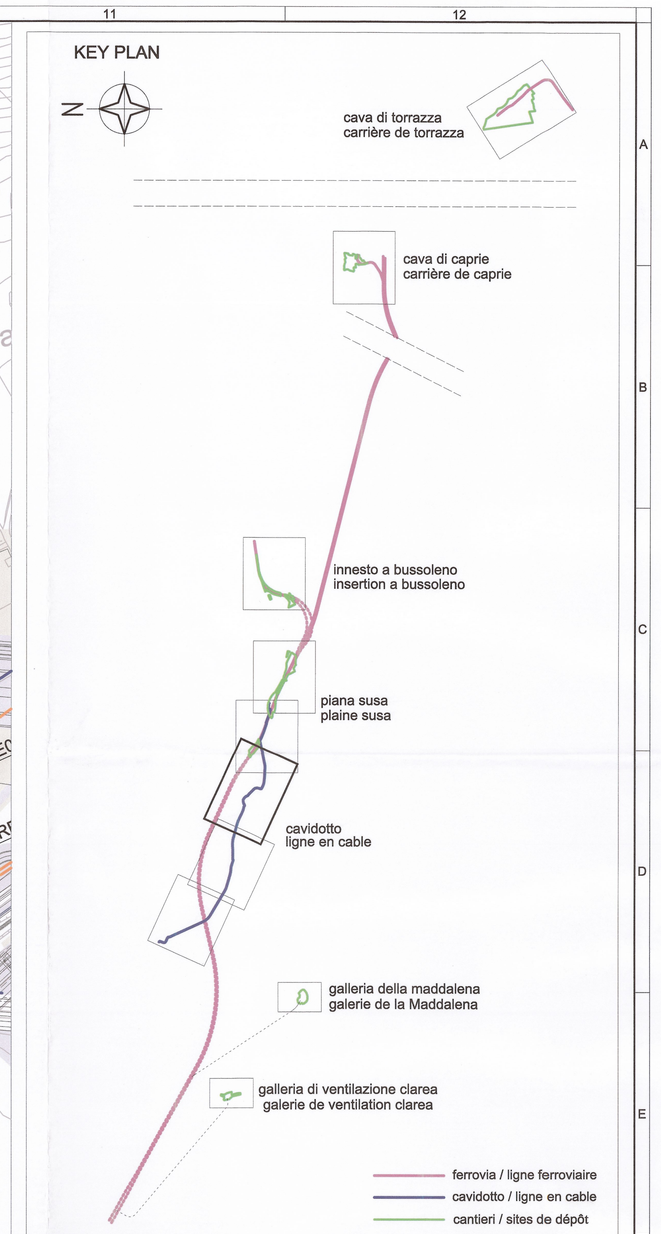

DOCUMENTI DI RIFERIMENTO / DOCUMENTS DE REFERENCE
PD2_C3A_9800_B0-00-00_10-01_interferenze relazione generale_A
PD2_C3A_9602_B0-00-00_10-03_interferenze relazione costi di risoluzione_A

LEGENDA CENSIMENTO

AQUEDUC / ACQUEDOTTO	TELEPHONE aerien / TELEFONO aereo	LIGNE ELECTRIQUE MT AERIENNE / ELETTRODOTTO MT
EGOUT NOIR / FOGNATURA NERA	TELEPHONE souterrain / TELEFONO interrato	LIGNE ELECTRIQUE MT SOUTERRAIN / ELETTRODOTTO MT INTERRATO
EGOUT MIXTE / FOGNATURA MISTA	ECLAIRAGE PUBLIC / ILLUMINAZIONE PUBBLICA	LIGNE ELECTRIQUE BT aérienne / ELETTRODOTTO BT
EGOUT BLANC / FOGNATURA BIANCA	CABINE ELECTRIQUE MT / CABINA ELETTRICA MT	LIGNE ELECTRIQUE BT SOUTERRAIN / ELETTRODOTTO BT INTERRATO
PIPELINE / GAS	LIGNE ELECTRIQUE AT SANS SUPPORTS / ELETTRODOTTO AT SENZA SOSTEGNI	LIGNES ELECTRIQUE SMONTO / CAVO ELETTRICO
CANAL / CANALE	LIGNE ELECTRIQUE AT aérienne / ELETTRODOTTO AT	FEU DE SIGNALISATION / SEMAFORO
LIGNE FERROVIAIRE / LINEA FERROVIARIA	LIGNE ELECTRIQUE AT SOUTERRAIN / ELETTRODOTTO AT INTERRATO	PORTAIL / PORTALE
FIBRE OPTIQUE / FIBRA OTTICA		OCCUPATIONS FINALES / OCCUPAZIONI DEFINITIVE
		OCCUPATIONS TEMPORAIRES / OCCUPAZIONI TEMPORANEE

LEGENDA PROGETTO

CAVIDOTTO 132 KV
Venaus - Susa
LIGNE EN CABEL 132 KV
Venaus - Susa

LIAISON LYON - TURIN / COLLEGAMENTO TORINO - LIONE

Partie commune franco-italienne / Parte comune italo-francese
Section transfrontalière / Sezione transfrontaliera

NOUVELLE LIGNE LYON TURIN - NUOVA LINEA TORINO LIONE
PARTIE COMMUNE FRANCO-ITALIENNE - PARTE COMUNE ITALO-FRANCESE

REVISION DE L'AVANT-PROJET DE REFERENCE - REVISIONE DEL PROGETTO DEFINITIVO
CUP C11J05000030001

GENIE CIVIL - OPERE CIVILI

INTERFERENCES - INTERFERENZE
LIGNE EN CABLE 132 kV Venaus - Susa - CAVIDOTTO 132 Kv Venaus - Susa

VUE EN PLAN RESEAUX EXISTANTS
PLANIMETRIA DI CENSIMENTO DELLE INTERFERENZE
Installations électriques - Impianti elettrici
Tav 11 di 13

Indice	Date / Data	Modifications / Modifiche	Etabli par / Compilato da	Vérifié par / Controllato da	Autorisé par / Autorizzato da
0	09/11/2012	Première diffusion / Prima emissione	GHEA	M. RUSSO C. OGNIBENE	L. CHANTRON M. PANTALEO
A	09/01/2013	Révision suite aux commentaires LTF/ Revisione a seguito commenti LTF	GHEA	M. RUSSO C. OGNIBENE	L. CHANTRON M. PANTALEO
B	08/03/2013	Passage au statut AP / Passaggio allo stato AP	GHEA	M. RUSSO C. Ognibene	L. CHANTRON M. PANTALEO

Tecnimont Civil Construction
Dott. Ing. Aldo Mancarella
Ordine Ingegneri Prov. TO n. 6271 R

DOTT. ING. FRANCO MANCUSO
ISCRITTO ALL'ALBO
PROFESSIONALE
O.I.A. 12080 R

Code Doc	P	D	2	C	3	A	T	S	3	8	6	6	2	B	A	P	P	L	A
	Phase / Fase			Sigle étude / Sigla			Exemtion / Esclusione			Numéro				Indice	Statut / Stato			Type / Tipo	

INDIRIZZO GED / ADRESSE GED									
C3A	//	//	85	49	00	30	12		

ÉCHELLE / SCALA
1:2000

LTF sas – 109 Avenue de la Boisse BP 80601 – F-73008 CHAMBERY CEDEX (France)
Tél.: +33 (0) 4.79.68.89.50 – Fax: +33 (0) 4.79.68.89.75
RCB Chambéry 439 599 952 - TVA: FR 05439599952
Propriété LTF Tous droits réservés - Proprietà LTF Tutti i diritti riservati

Co-funded by the European Union's Connecting Europe Facility (CEF)
Cofinancé par le Mécanisme pour l'interconnexion en Europe (MIE)