

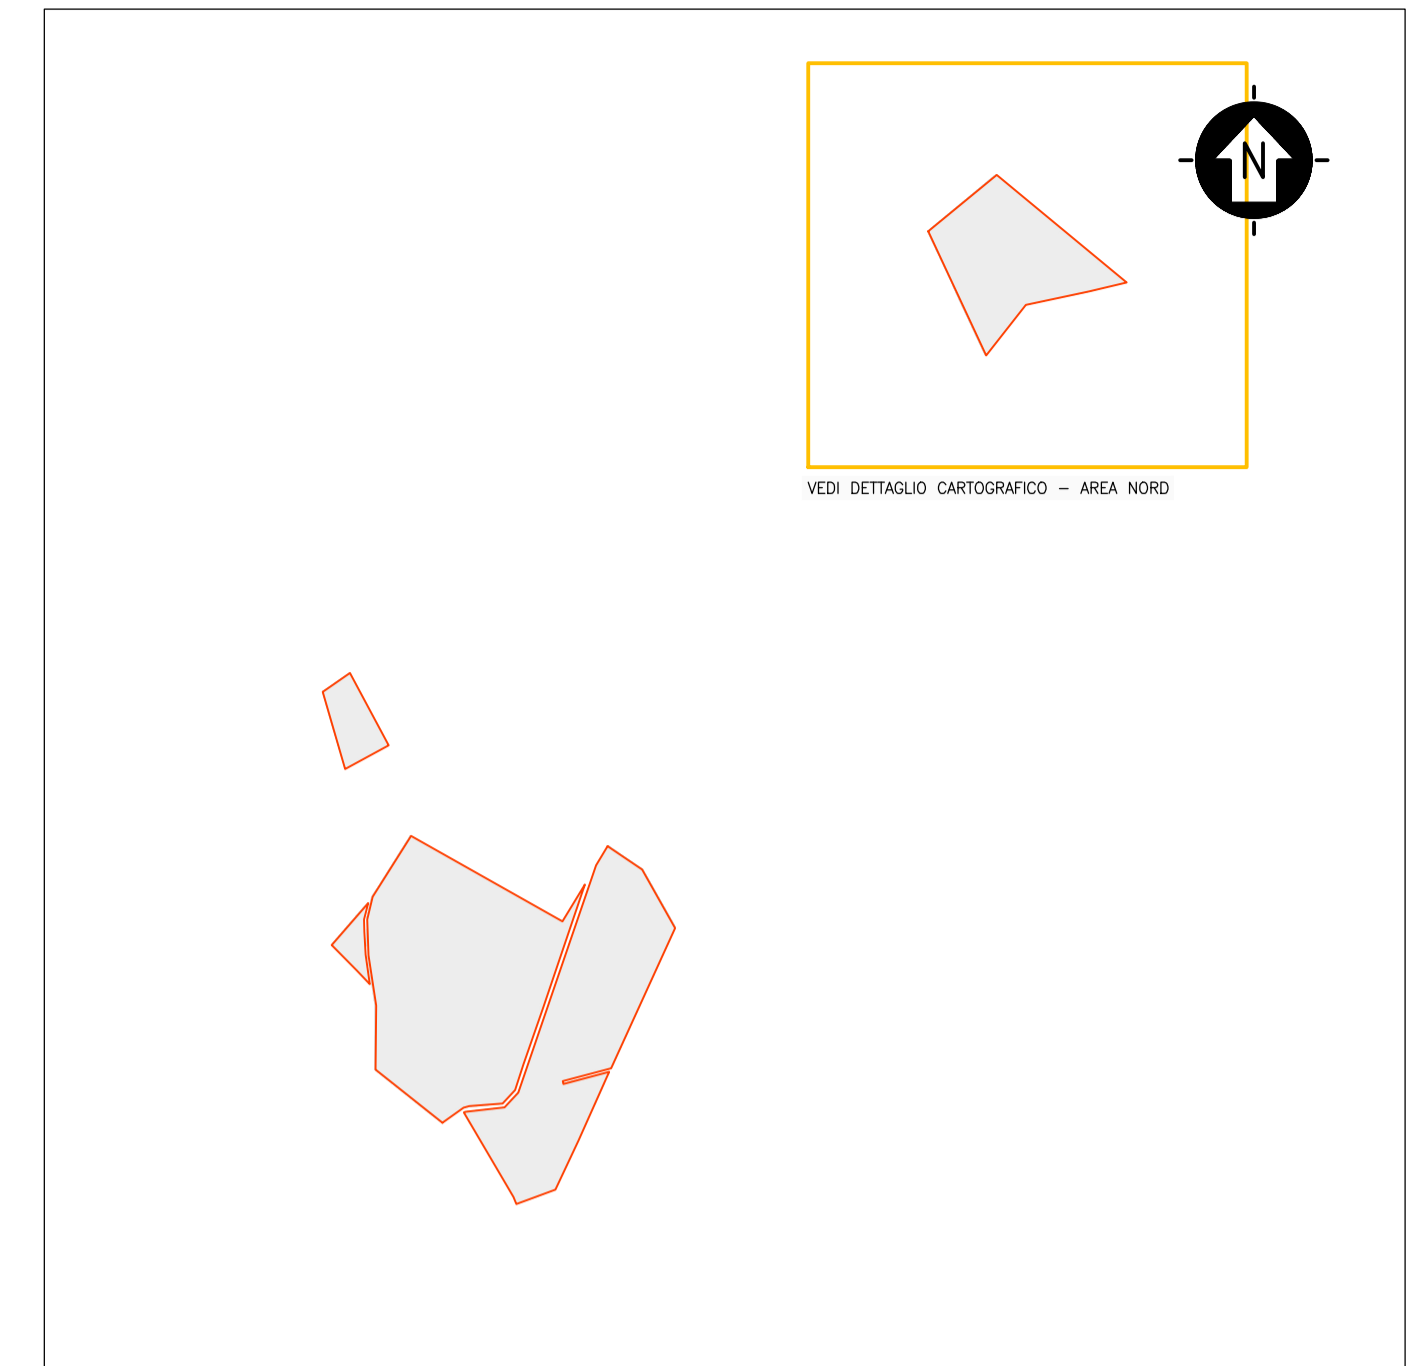
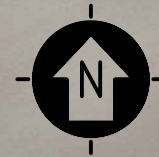


IMPIANTO	STRUTTURA (pitch 9 m)	N MODULI X STRUTTURA	N STRUTTURE	N MODULI COMPLESSIVI	POTENZA MODULO (Wp)	POTENZA COMPLESSIVA (MWp)
SEZIONE C1	TIPO 1: 14x2	28	68	1904	670	1.28
	TIPO 2: 7x2	14	4	56	670	0.04
TOTALE SEZ C1						1.31
SEZIONE C2	TIPO 1: 14x2	28	707	19796	670	13.26
	TIPO 2: 7x2	14	34	476	670	0.32
TOTALE SEZ C2						13.58
SEZIONE C3	TIPO 1: 14x2	28	375	10500	670	7.04
	TIPO 2: 7x2	14	12	168	670	0.11
TOTALE SEZ C3						7.15
SEZIONE C4	TIPO 1: 14x2	28	12	336	670	0.23
	TIPO 2: 7x2	14	2	28	670	0.02
TOTALE SEZ C4						0.24
SEZIONE C5	TIPO 1: 14x2	28	359	10052	670	6.73
	TIPO 2: 7x2	14	14	196	670	0.13
TOTALE SEZ C5						6.87
TOTALE				43512		29.15

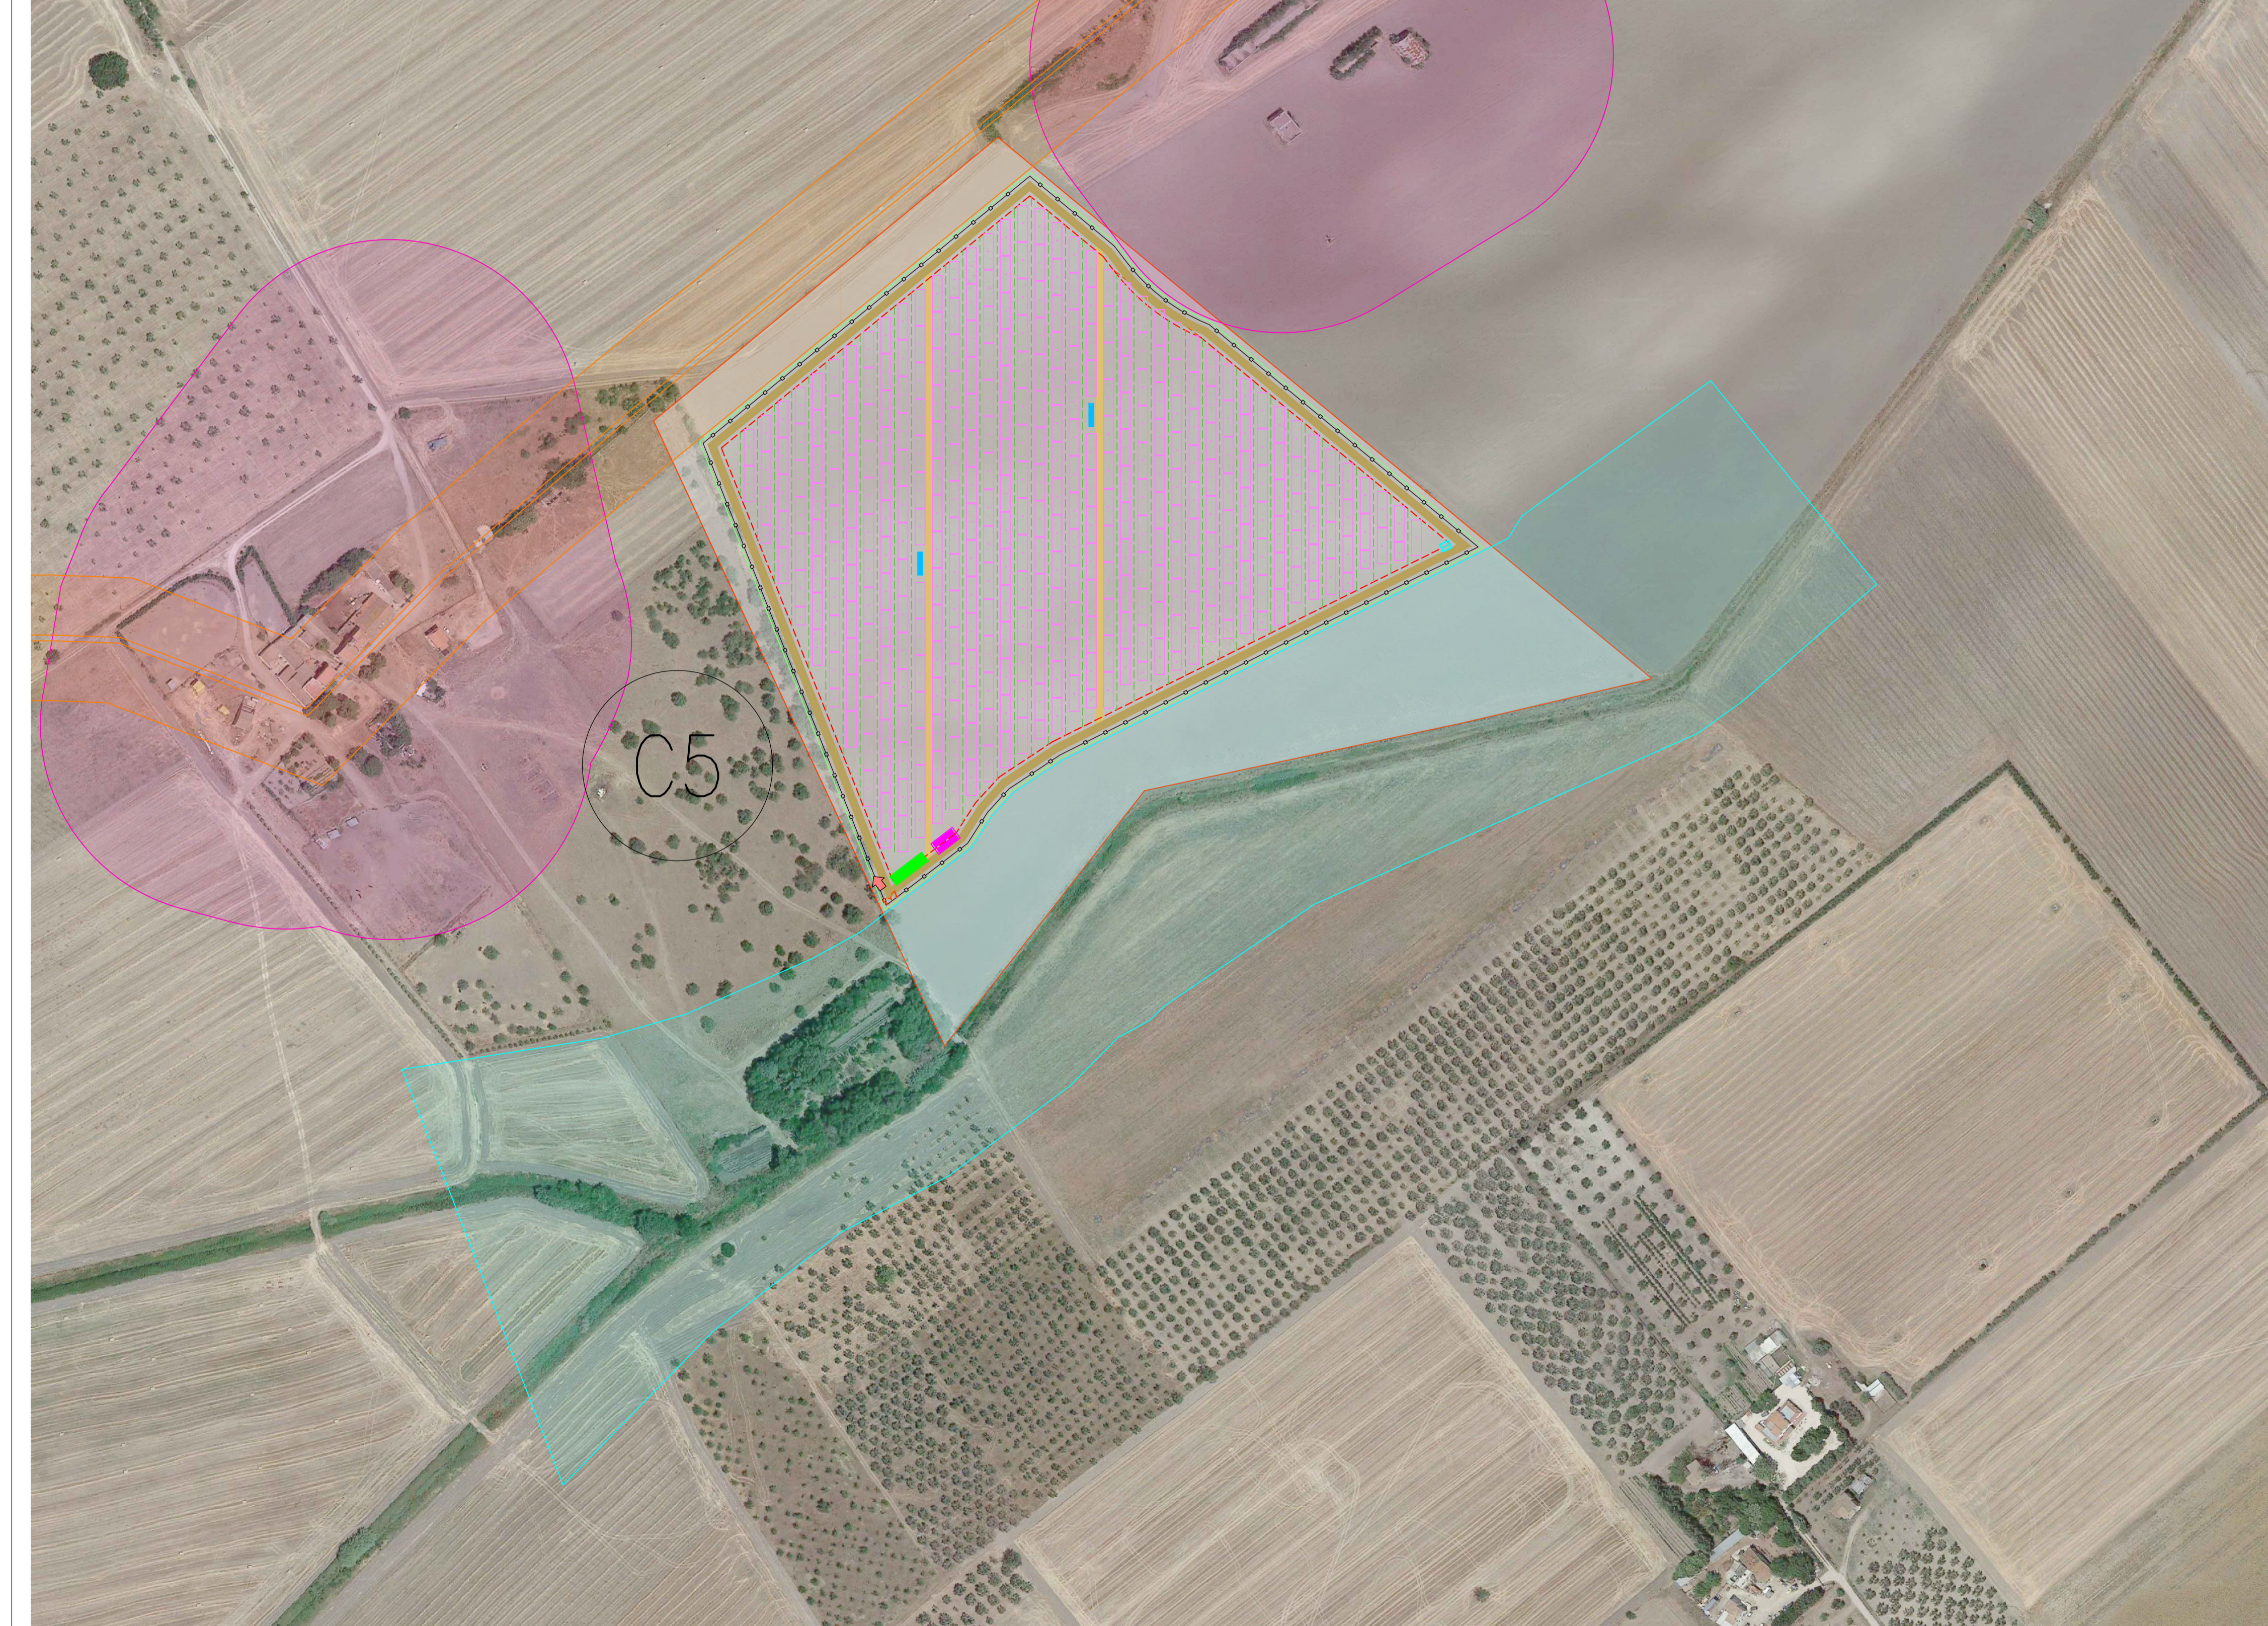

VEDI DETTAGLIO CARTOGRAFICO - AREA NORD

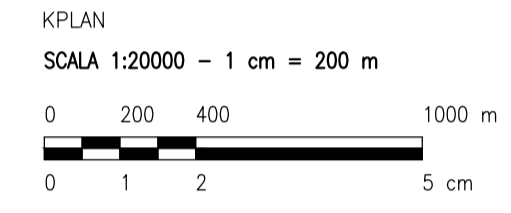


LEGENDA

- SITO CATASTALE

LEGENDA

- SITO CATASTALE
- FASCE DI RISPETTO
 - BENI STORICO CULTURALI
 - TRATTURI
 - PAI - MP
 - STRADA PROVINCIALE
 - RETE IRRIGUA
- ACCESSO AREA IMPIANTO
- RECINZIONE IN PROGETTO
- FASCIA DI RISPETTO INSTALLAZIONE IMPIANTO
- TRACKER
- VIABILITA PERIMETRALE (LARGHEZZA 4 m)
- VIABILITA INTERNA (LARGHEZZA 3.5 m)
- FASCIA DI MITIGAZIONE/COMPENSAZIONE ESTERNO RECINZIONE
- FILARI COLTIVAZIONE INTENSIVA INTERNO RECINZIONE
- CABINATI
 - CABINA ELETTRICA GENERALE MT
 - CABINA ELETTRICA DI CAMPO MT/BT
 - LOCALE GUARDIANA E CONTROLLO ACCESSI
 - MAGAZZINO

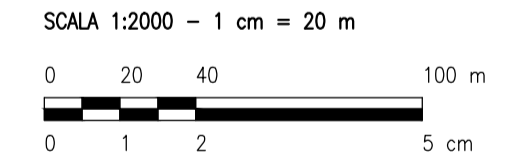

0		SA	RF	LC	05/2023
REV.	DESCRIZIONE	DISEGN.	CONTROL.	APPROV.	DATA

Montana Montano SpA
Via Carlo Azeglio Fumagalli, 6
20143 Milano
Mito (sede certificata ISO) | Brescia | Palermo | Cagliari | Roma Tel. +39 02 54118173
Fax +39 02 54129960
www.montanabene.it P.IVA 1041420156
Cap. Soc. 600.000,00 €

Committente	SOLAR INVEST 2 S.R.L. VIA REINELLA SNC - 71017 TORREMAGIORE (FG)	N. Tav.	8.2
Progettati	ING. LAURA CONTI Iscritta all'Ordine degli Ingegneri della Provincia di Pavia al n. 1726	Scale	1:2000
Oggetto	IMPIANTO FOTOVOLTAICO POTENZA NOMINALE 29,15 MWp COMUNE DI TROIA (FG)		
Tavola	STATO DI FATTO PLANIMETRIA CON RILIEVO PLANOALTIMETRICO DETTAGLIO CARTOGRAFICO - AREA NORD		
N. R.	2748_5287_TRLAR_VA_T08.2_REVO_LAYOUT DI PROGETTO_AREA NORD		

E' VIETATA LA RIPRODUZIONE DI QUESTO DOCUMENTO SENZA PREVENTIVA AUTORIZZAZIONE SCRITTA DELLA MONTANA SPA