




Scala 1:4000

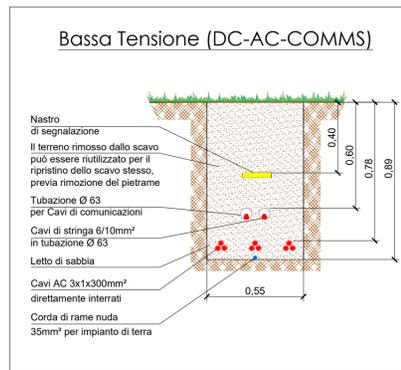


Particolare passaggio cavi AC, DC e comunicazione scala 1:20

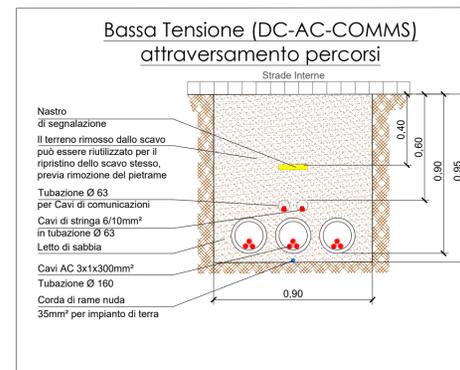


Particolare passaggio cavi AC, DC e comunicazione scala 1:20

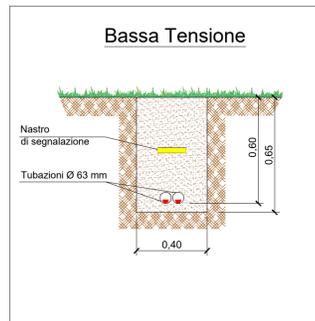

Particolare passaggio cavi bassa tensione Scala 1:20

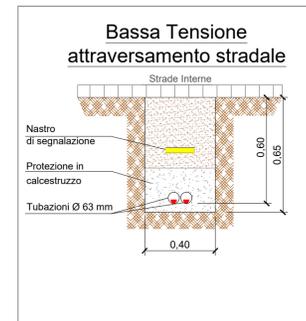


Particolare dell'impianto di terra Scala 1:20

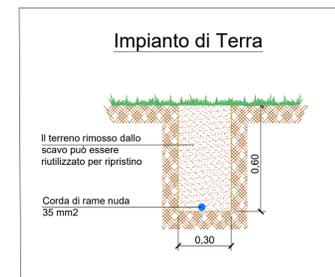


Particolare dell'impianto di terra Scala 1:20

NOTA: I dettagli degli scavi possono variare in funzione della progettazione esecutiva delle opere

- #### LEGENDA
- Moduli fotovoltaici
 - Box Trasformatore MT/bt, compreso quadro elettrico BT ac e quadro MT
 - Cabina di smistamento MT
 - Cabina monitoraggio e deposito
 - Scavi per cavidotti MT
 - Scavi per cavidotti BT (AC e DC)
 - Scavi per impianto TVCC
 - Percorsi interni
 - Recinzione perimetrale
 - Confine del sito di impianto
 - Telecamere di videosorveglianza

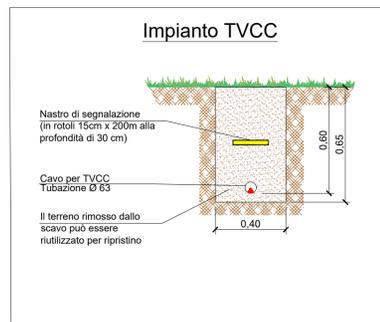

Passaggio cavi TVCC Scala 1:20

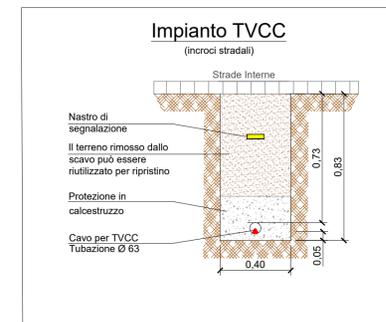

Passaggio Cavi TVCC sotto le strade interne Scala 1:20

REGIONE PUGLIA

Provincia di Lecce

Comune di Nardo

Comittente: **GRUPOTEC SOLAR ITALIA 3 SRL**

Via Statuto, 10 - 20121 Milano - Italy
pec: grupotecsolaritalia3srl@legaimail.it

PROCEDIMENTO VIA NAZIONALE ai sensi degli artt. 23-24-25 del D.Lgs. 152/06 e s.m.i.

Denominazione progetto: **REALIZZAZIONE IMPIANTO AGRIVOLTAICO "MASSERIA PALOMBI"**
Potenza nominale complessiva = 24.304,80 kWp

Sito in: **COMUNE DI NARDO' (LE)**

Titolo elaborato: **Scavi per cavidotti Sezioni Tipo bt**

Elaborato n. **TV08.1** Scala **Varie**

Responsabile Coordinamento progetto: **dott.ssa agr. Eliana Santoro** TIMBRI E FIRME:

Revisione progettuale: **Ing. Nicodemo Agostino**

Collaboratori: **Ing. Marco Pignolo**

REV.	REDAZIONE:	CONTROLLO:	APPROVAZIONE:	DATA:	FIRMA/TIMBRO COMMITTENTE:
00	Maria Dolores Torregrosa	Ing. Nicodemo Agostino	Dott.ssa Eliana Santoro	20/01/2023	
01					
02					

FLYREN
THE CENTRAL OF CLEAN ENERGY

Flyren Development S.r.l.
Lungo Via Anselmi, 21 - 10153 Torino (TO)
tel: 011/8123375 - fax: 011/8127528
email: info@flyren.eu
web: www.flyren.eu
C.F./P. IVA n. 1206240010



Documento in formato PDF. Il presente documento è protetto da un sistema di sicurezza che impedisce la ristampa, la modifica, la cancellazione, la distribuzione o l'uso non autorizzato. Qualsiasi tentativo di violazione di questa protezione sarà considerato un reato. Il presente documento è stato generato automaticamente dal sistema di gestione del progetto.