




Particolare A passaggio cavi di Media Tensione- scala 1:20

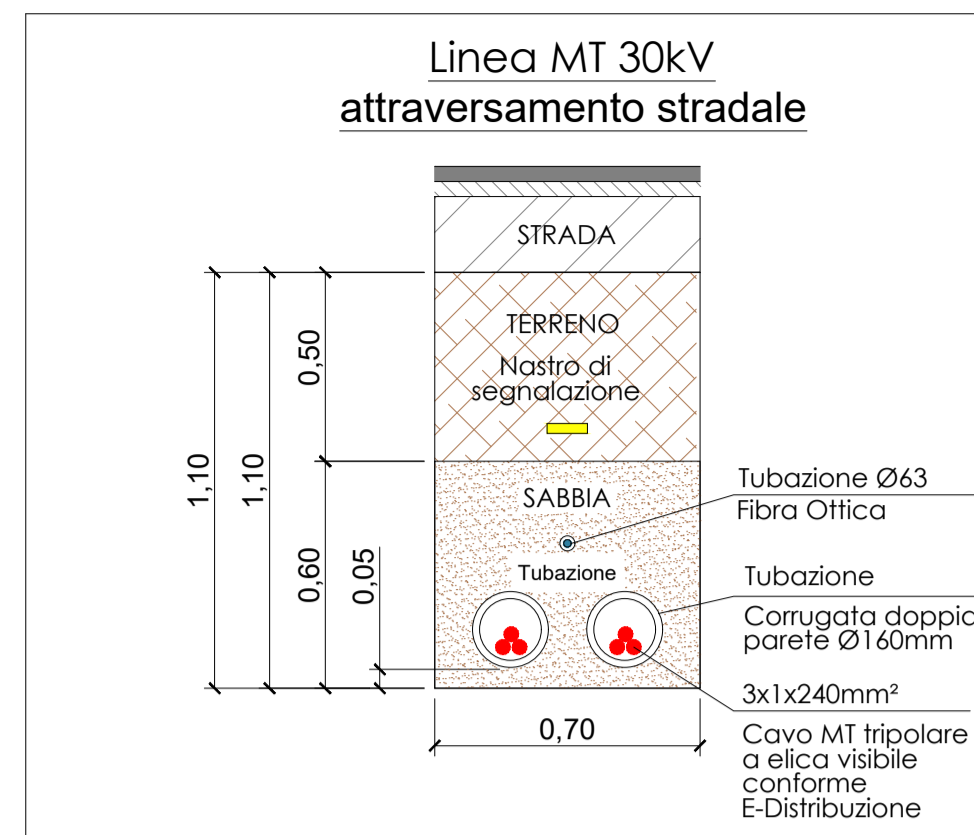

Particolari D,E,F passaggio cavi di Media Tensione- scala 1:20

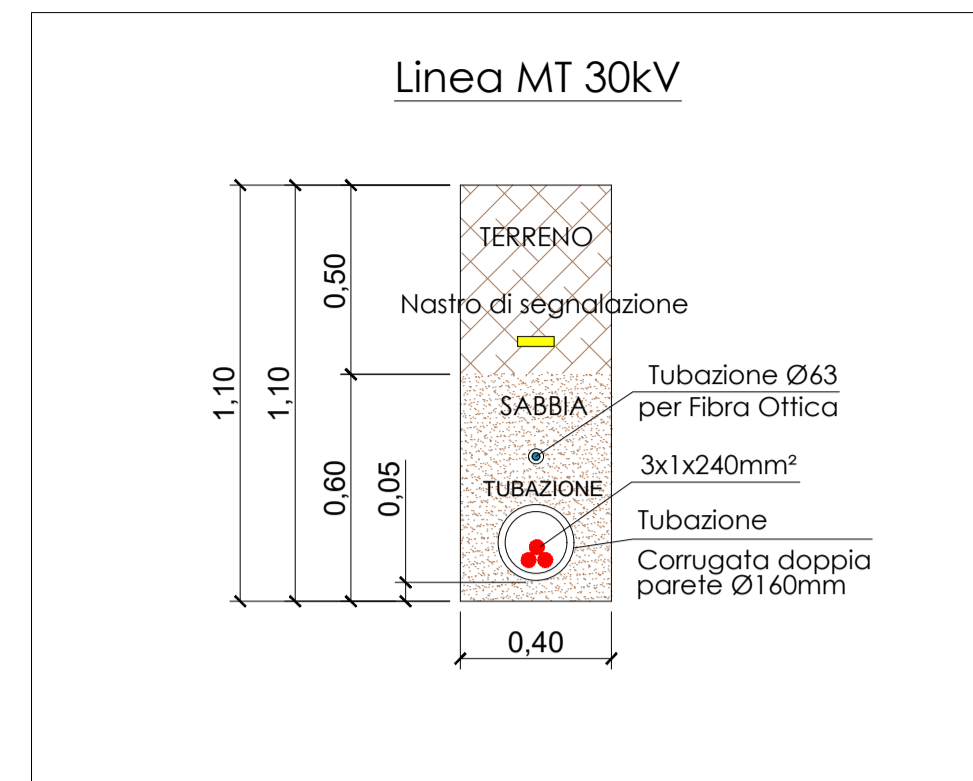


Particolari passaggio cavi di Media Tensione- scala 1:20

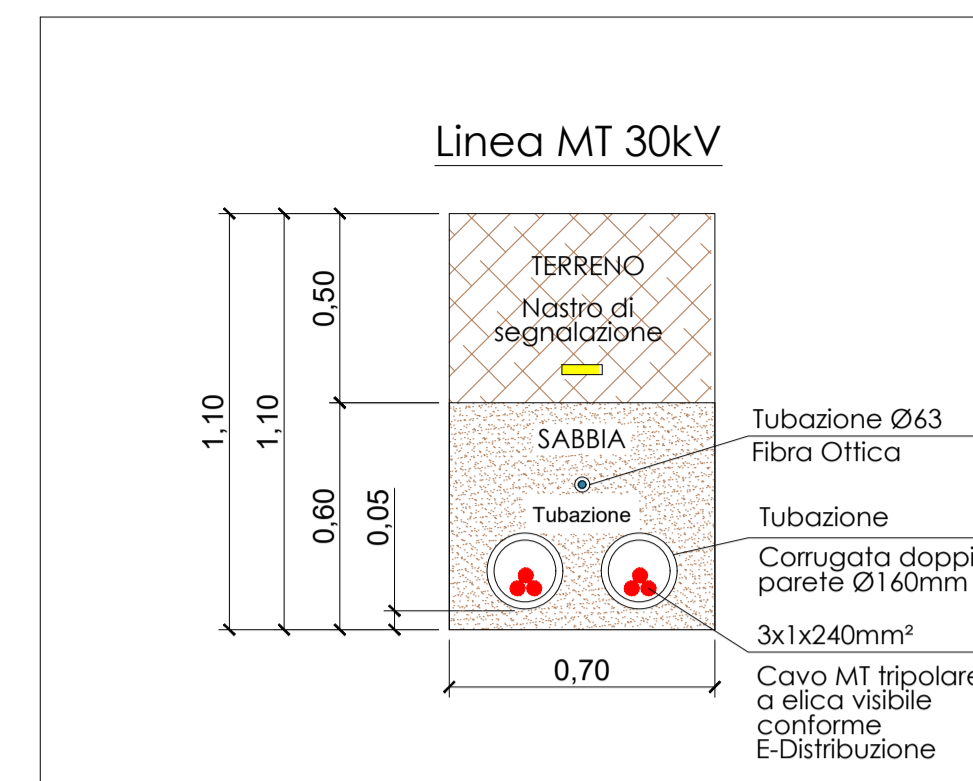

Particolari passaggio cavi di Media Tensione- scala 1:20

COORDENADAS		
PUNTO	X	Y
A	755371,22	4459482,06
D	755948,00	4459577,59
E	755951,89	4459574,28
F	756055,05	4459540,09

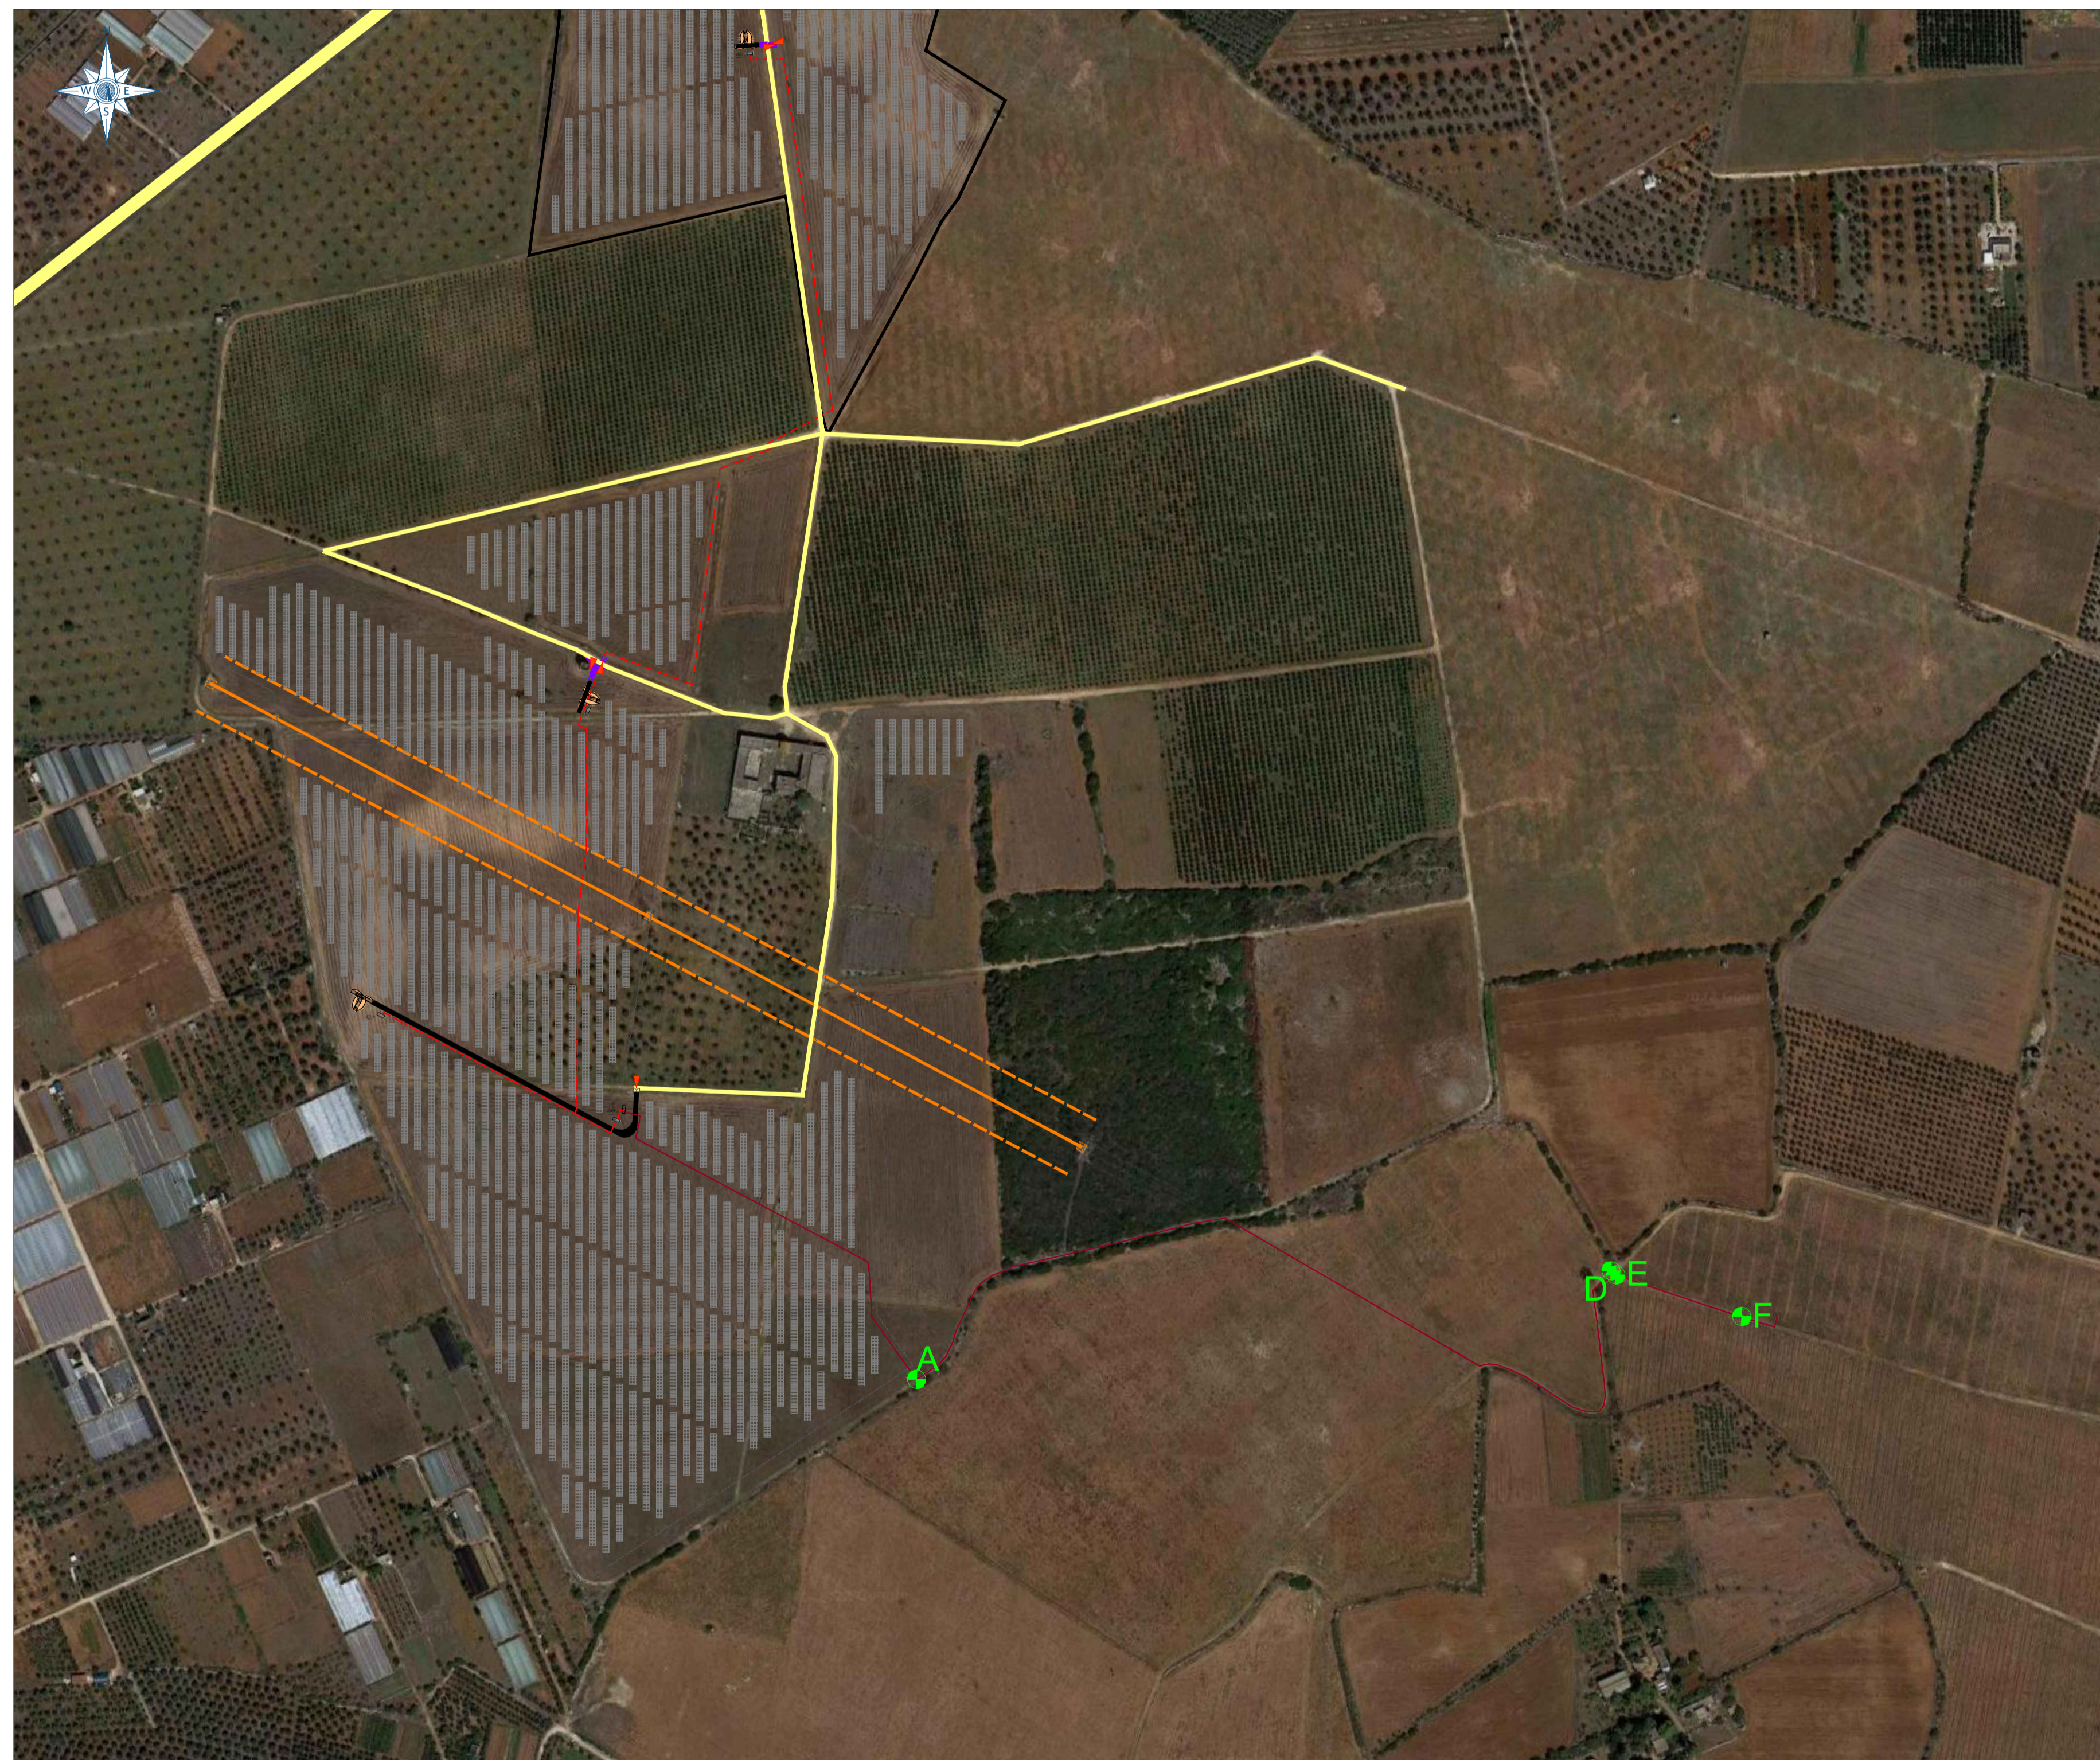

NOTA: I dettagli degli scavi possono variare in funzione della progettazione esecutiva delle opere

LEGGENDA	
	Moduli Fotovoltaici
	Box Trasformatore MT/BT, compreso quadro elettrico BT dc e quadro MT
	Cabina di sezionamento
	Cabina monitoraggio e deposito
	Scavi per cavidotti MT
	Percorsi interni
	Recinzione perimetrale
	Confine del sito di impianto
	Telecamere di videosorveglianza



Comittente: **GRUPOTEC SOLAR ITALIA 3 SRL**
 Via Statuto, 10 - 20121 Milano - Italy
 pec: grupotecsolaritalia3srl@legalmail.it

PROCEDIMENTO VIA NAZIONALE
 ai sensi degli artt. 23-24-25 del D.Lgs. 152/06 e s.m.i.

Denominazione progetto:
REALIZZAZIONE IMPIANTO AGRIVOLTAICO "MASSERIA PALOMBI"
 Potenza nominale complessiva = 24.304,80 kWp

Sito in: **COMUNE DI NARDO' (LE)**

Titolo elaborato:
Scavi per cavidotti - attraversamenti esterni al campo fotovoltaico
Sezioni tipo

Elaborato n. **TV08.3** Scala **Varie**

Responsabile Coordinamento progetto: dott.ssa agr. Eliana Santoro
 Revisione progettuale: Ing. Nicodemo Agostino
 Collaboratori: Ing. Marco Pignolo

REV.	REDAZIONE:	CONTROLLO:	APPROVAZIONE:	DATA:	FIRMA/TIMBRO COMMITTENTE:
00	Maria Dolores Torregrossa	Ing. Nicodemo Agostino	Dott.ssa Eliana Santoro	20/01/2023	
01					
02					



Flyren Development S.r.l.
 Lungo Po Antinelli, 21 - 10153 Torino (TO)
 MI 011/8123575 - fax: 011/8127528
 email: info@flyren.eu
 web: www.flyren.eu
 C.F./P. IVA n. 1206240010

Connessione alla Cabina Primaria
 Scala 1:3.500

This document is the property of GRUPOTEC. It is to be used only for the specific project for which it was prepared. It is not to be used for any other project without the prior written consent of GRUPOTEC. The use of this document for any other purpose is strictly prohibited.