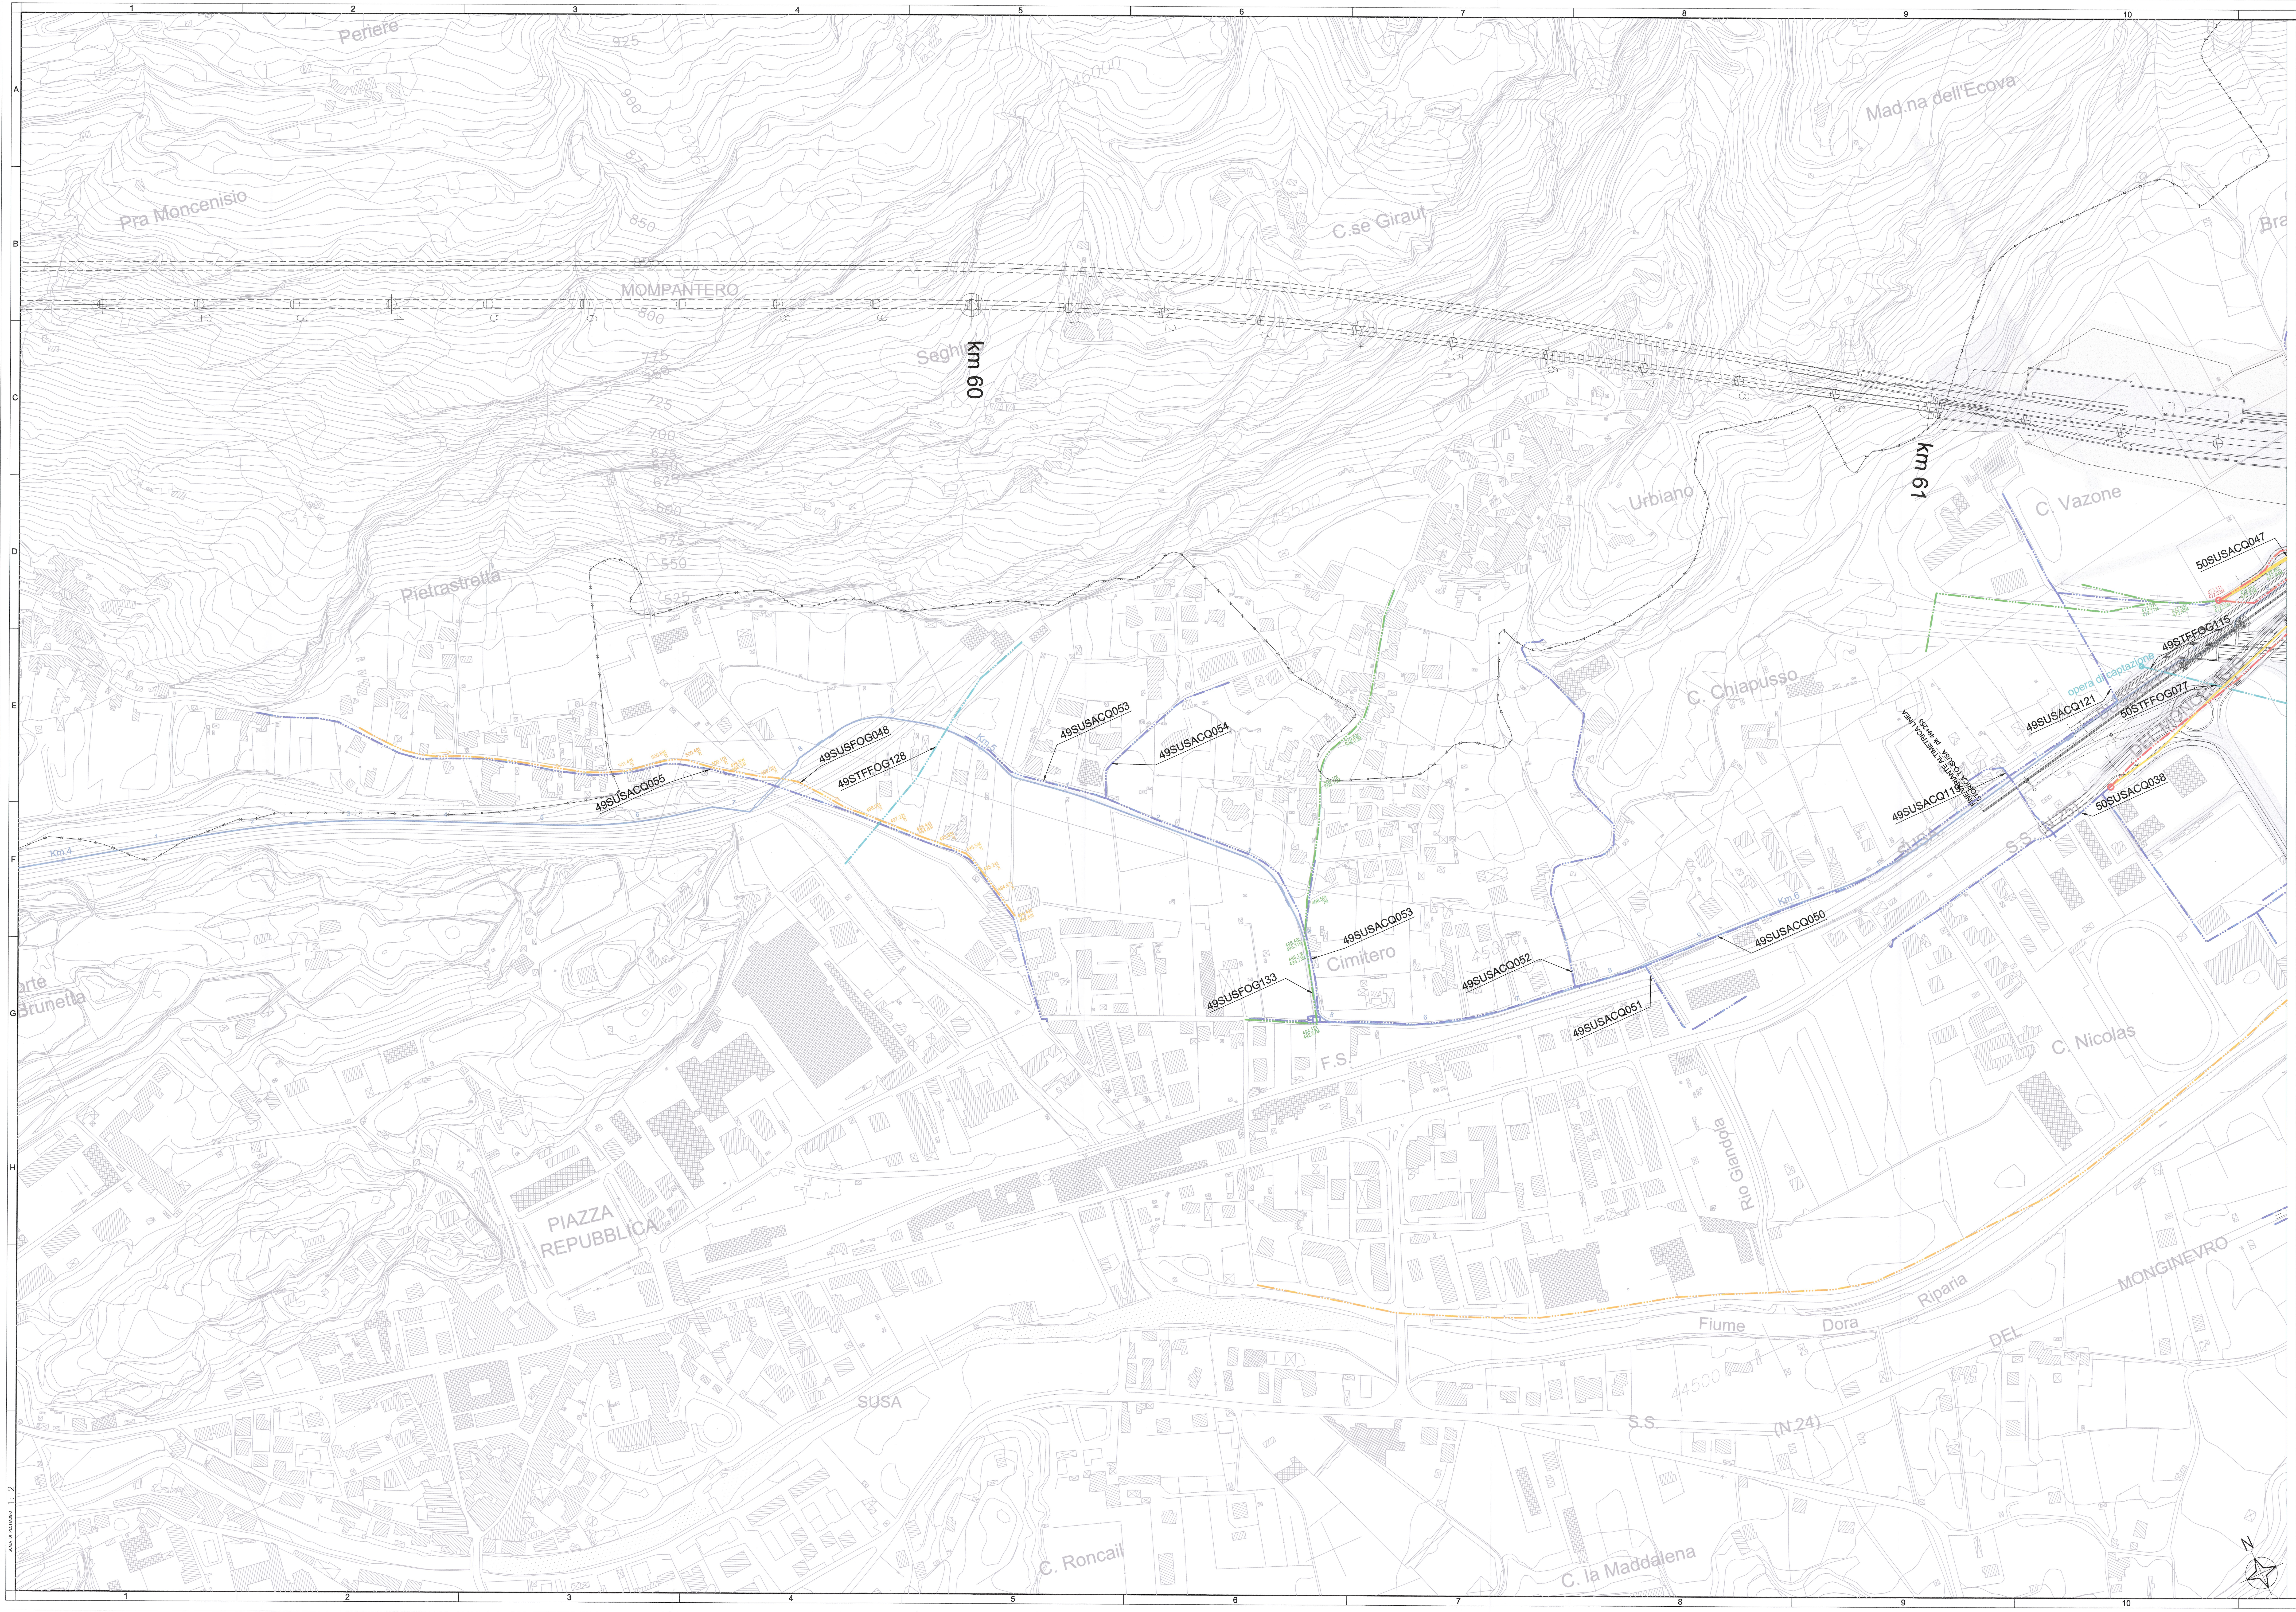

KEY PLAN

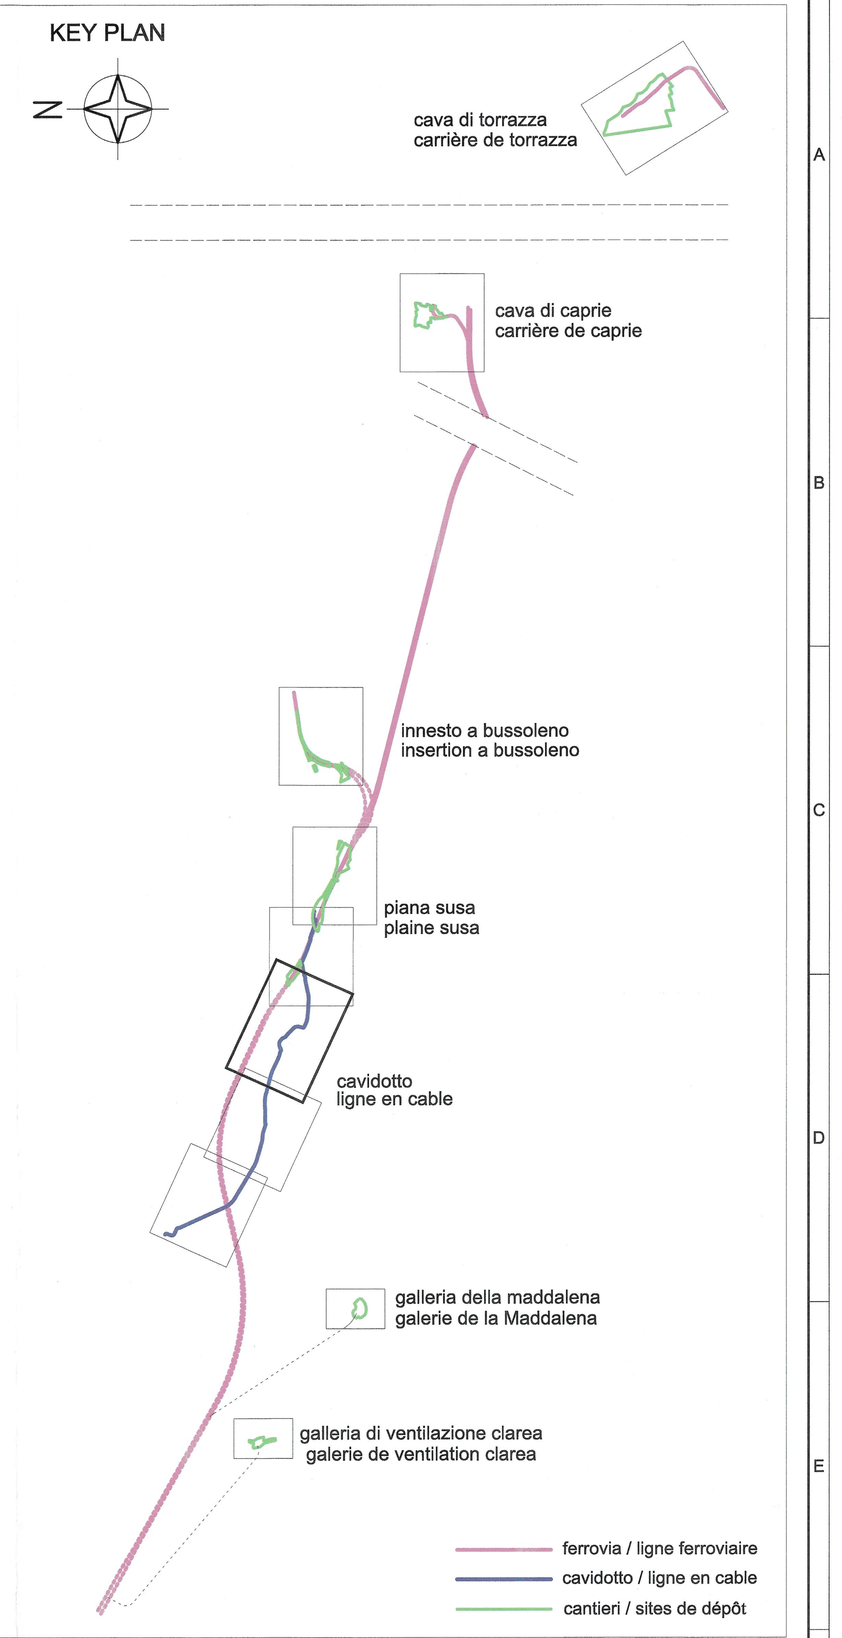

DOCUMENTI DI RIFERIMENTO / DOCUMENTS DE REFERENCE
PD2_C3A_8600_80-00-00_10-01_interferenze relazione generale_A
PD2_C3A_8602_80-00-00_10-03_interferenze relazione costi di risoluzione_A

LEGENDA CENSIMENTO

- AQUEDUC / ACQUEDOTTO
- EGOUT NOIR / FOGNATURA NERA
- EGOUT MIXTE / FOGNATURA MISTA
- EGOUT BLANC / FOGNATURA BIANCA
- PIPELINE / GAS
- CANAL / CANALE
- LIGNE FERROVIAIRE / LINEA FERROVIARIA
- FIBRE OPTIQUE / FIBRA OTTICA
- TELEPHONE aerien / TELEFONO aereo
- TELEPHONE souterrain / TELEFONO interrato
- ECLAIRAGE PUBLIC / ILLUMINAZIONE PUBBLICA
- CABINE ELECTRIQUE MT / CABINA ELETTRICA MT
- LIGNE ELECTRIQUE AT future construction / ELETTRODOTTO AT futura realizzazione
- LIGNE ELECTRIQUE AT aerienne / ELETTRODOTTO AT aereo
- LIGNE ELECTRIQUE AT souterrain / ELETTRODOTTO AT interrato
- OCCUPATIONS FINALES / OCCUPAZIONI DEFINITIVE
- LIGNE ELECTRIQUE MT aerienne / ELETTRODOTTO MT aereo
- LIGNE ELECTRIQUE MT souterrain / ELETTRODOTTO MT interrato
- LIGNE ELECTRIQUE BT aerienne / ELETTRODOTTO BT aereo
- LIGNE ELECTRIQUE BT souterrain / ELETTRODOTTO BT interrato
- LIGNE HYDROELECTRIQUE / IMPIANTO IDROELETTRICO
- FEU DE SIGNALISATION / SEMAFORO
- PORTAIL / PORTALE
- OCCUPATIONS TEMPORAIRES / OCCUPAZIONI TEMPORANEE

LEGENDA RISOLUZIONI

- PROGETTO RISOLUZIONE / PROJET DE RESOLUTION
- TRATTO DA DISMETTERE / TRONÇON A METTRE HORS SERVICE

LEGENDA PROGETTO

- CAVIDOTTO 132 KV Venaus - Susa / LIGNE EN CABEL 132 KV Venaus - Susa

LIAISON LYON - TURIN / COLLEGAMENTO TORINO - LIONE

Partie commune franco-italienne / Section transfrontalière

Parte comune italo-francese / Sezione transfrontaliera

NOUVELLE LIGNE LYON TURIN - NUOVA LINEA TORINO LIONE
PARTIE COMMUNE FRANCO-ITALIENNE - PARTE COMUNE ITALO-FRANCESE

REVISION DE L'AVANT-PROJET DE REFERENCE - REVISIONE DEL PROGETTO DEFINITIVO
CUP C11J05000030001

GENIE CIVIL - OPERE CIVILI

INTERFERENCES - INTERFERENZE
LIGNE EN CABLE 132 kV Venaus - Susa - CAVIDOTTO 132 Kv Venaus - Susa

VUE EN PLAN RESOLUTION DES RESEAUX
PLANIMETRIA DI RISOLUZIONE DELLE INTERFERENZE
Aqueducs et égouts - Acquedotti e fognature
Tav 9 di 13

Indice	Date / Data	Modifications / Modifiche	Etabli par / Concepito da	Vérifié par / Controllato da	Autorisé par / Autorizzato da
0	09/01/2013	Première diffusion / Prima emissione	GHEA	M. RUSSO C. OGNIBENE	L. CHANTRON M. PANTALEO
A	08/02/2013	Passage au statut AP / Passaggio allo stato AP	GHEA	M. RUSSO C. OGNIBENE	L. CHANTRON M. PANTALEO

Tecnimont Civil Construction
Dott. Ing. Aldo Mancarella
Ordine Ingegneri Prov. TO n. 6273 R

ORDINE DEGLI INGEGNERI DELLA PROVINCIA DI NAPOLI
DOTT. ING. RUSSO MARCO
ISCRITTO ALL'ALBO PROFESSIONALE
COL.N. 12682

Code Doc	P	D	2	C	3	A	T	S	3	8	6	7	4	A	A	P	P	L	A
	Phase / Fase			Sigle étude / Sigla			Émetteur / Emittente			Numero				Indice	Statut / Stato		Type / Tipo		

INDIRIZZO GED / ADRESSE GED	C3A	//	//	80	49	00	30	23

ÉCHELLE / SCALA
1:2000

LTF sas - 1091 Avenue de la Boisse BP 80631 - F-73006 CHAMBERY CEDEX (France)
Tél.: +33 (0) 4.79.68.56.50 - Fax: +33 (0) 4.79.68.56.75
RCS Chambéry 439 556 952 - TVA FR 03439556952
Propriété LTF Tous droits réservés - Proprietà LTF Tutti i diritti riservati

LTF Lyon Turin Ferroviaire

SCALA DI PLOTTAGGIO 1 : 2