




PLANIMETRIA QUADRO 1 - SCALA 1:1.000

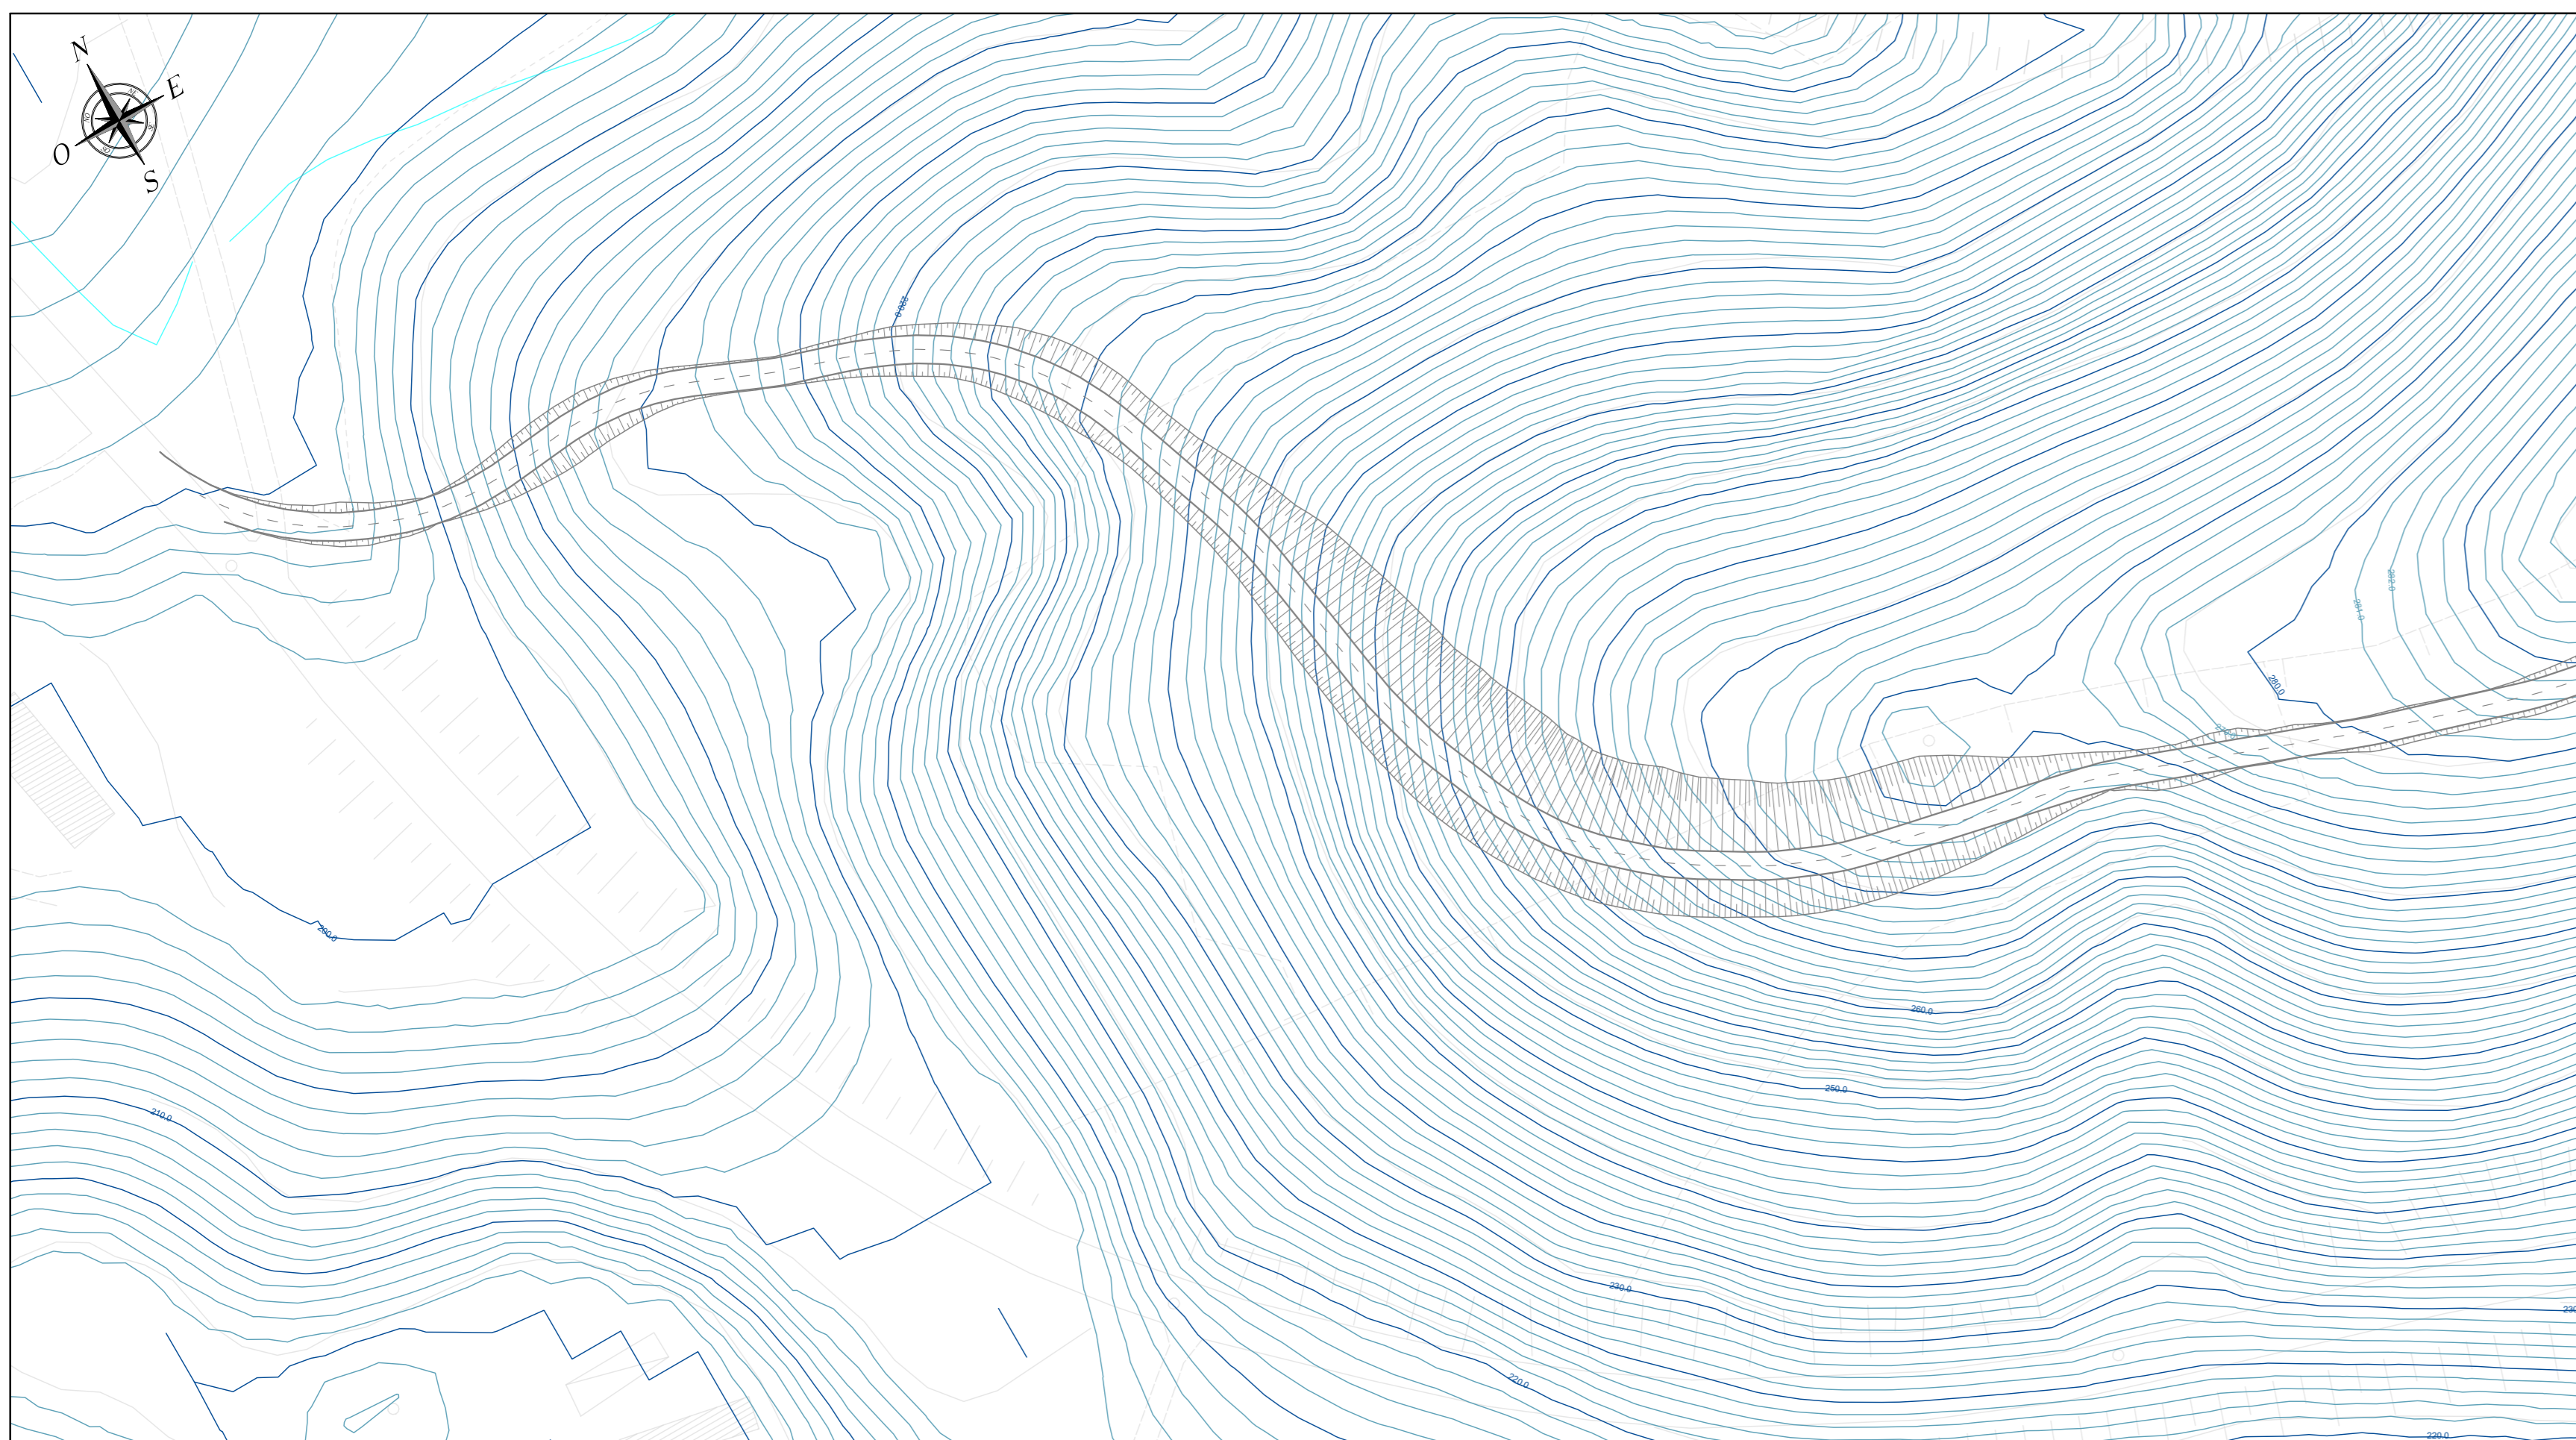


PLANIMETRIA QUADRO 2 - SCALA 1:1.000

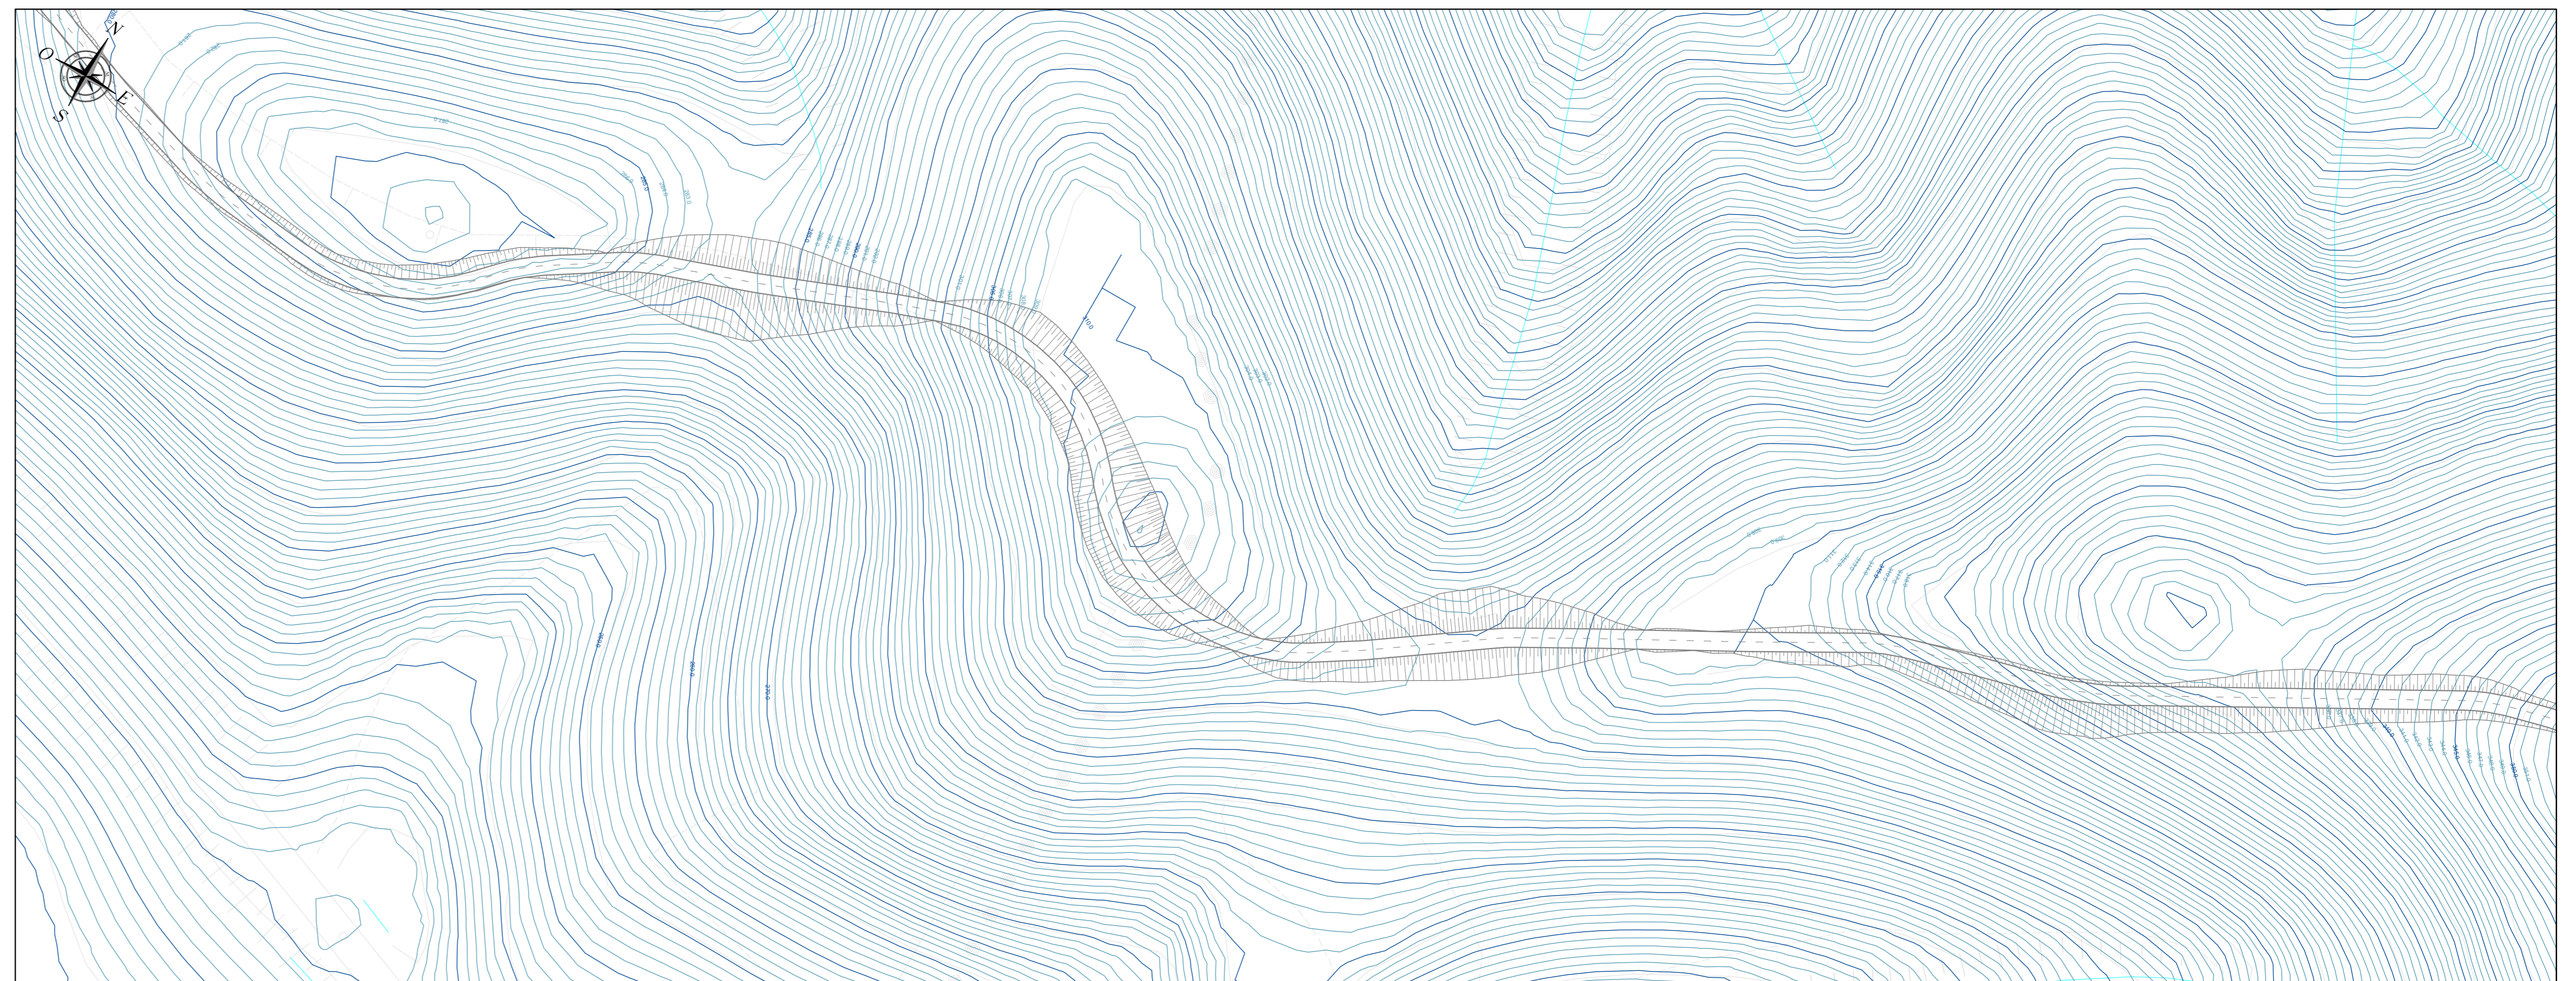


PLANIMETRIA QUADRO 3 - SCALA 1:1.000

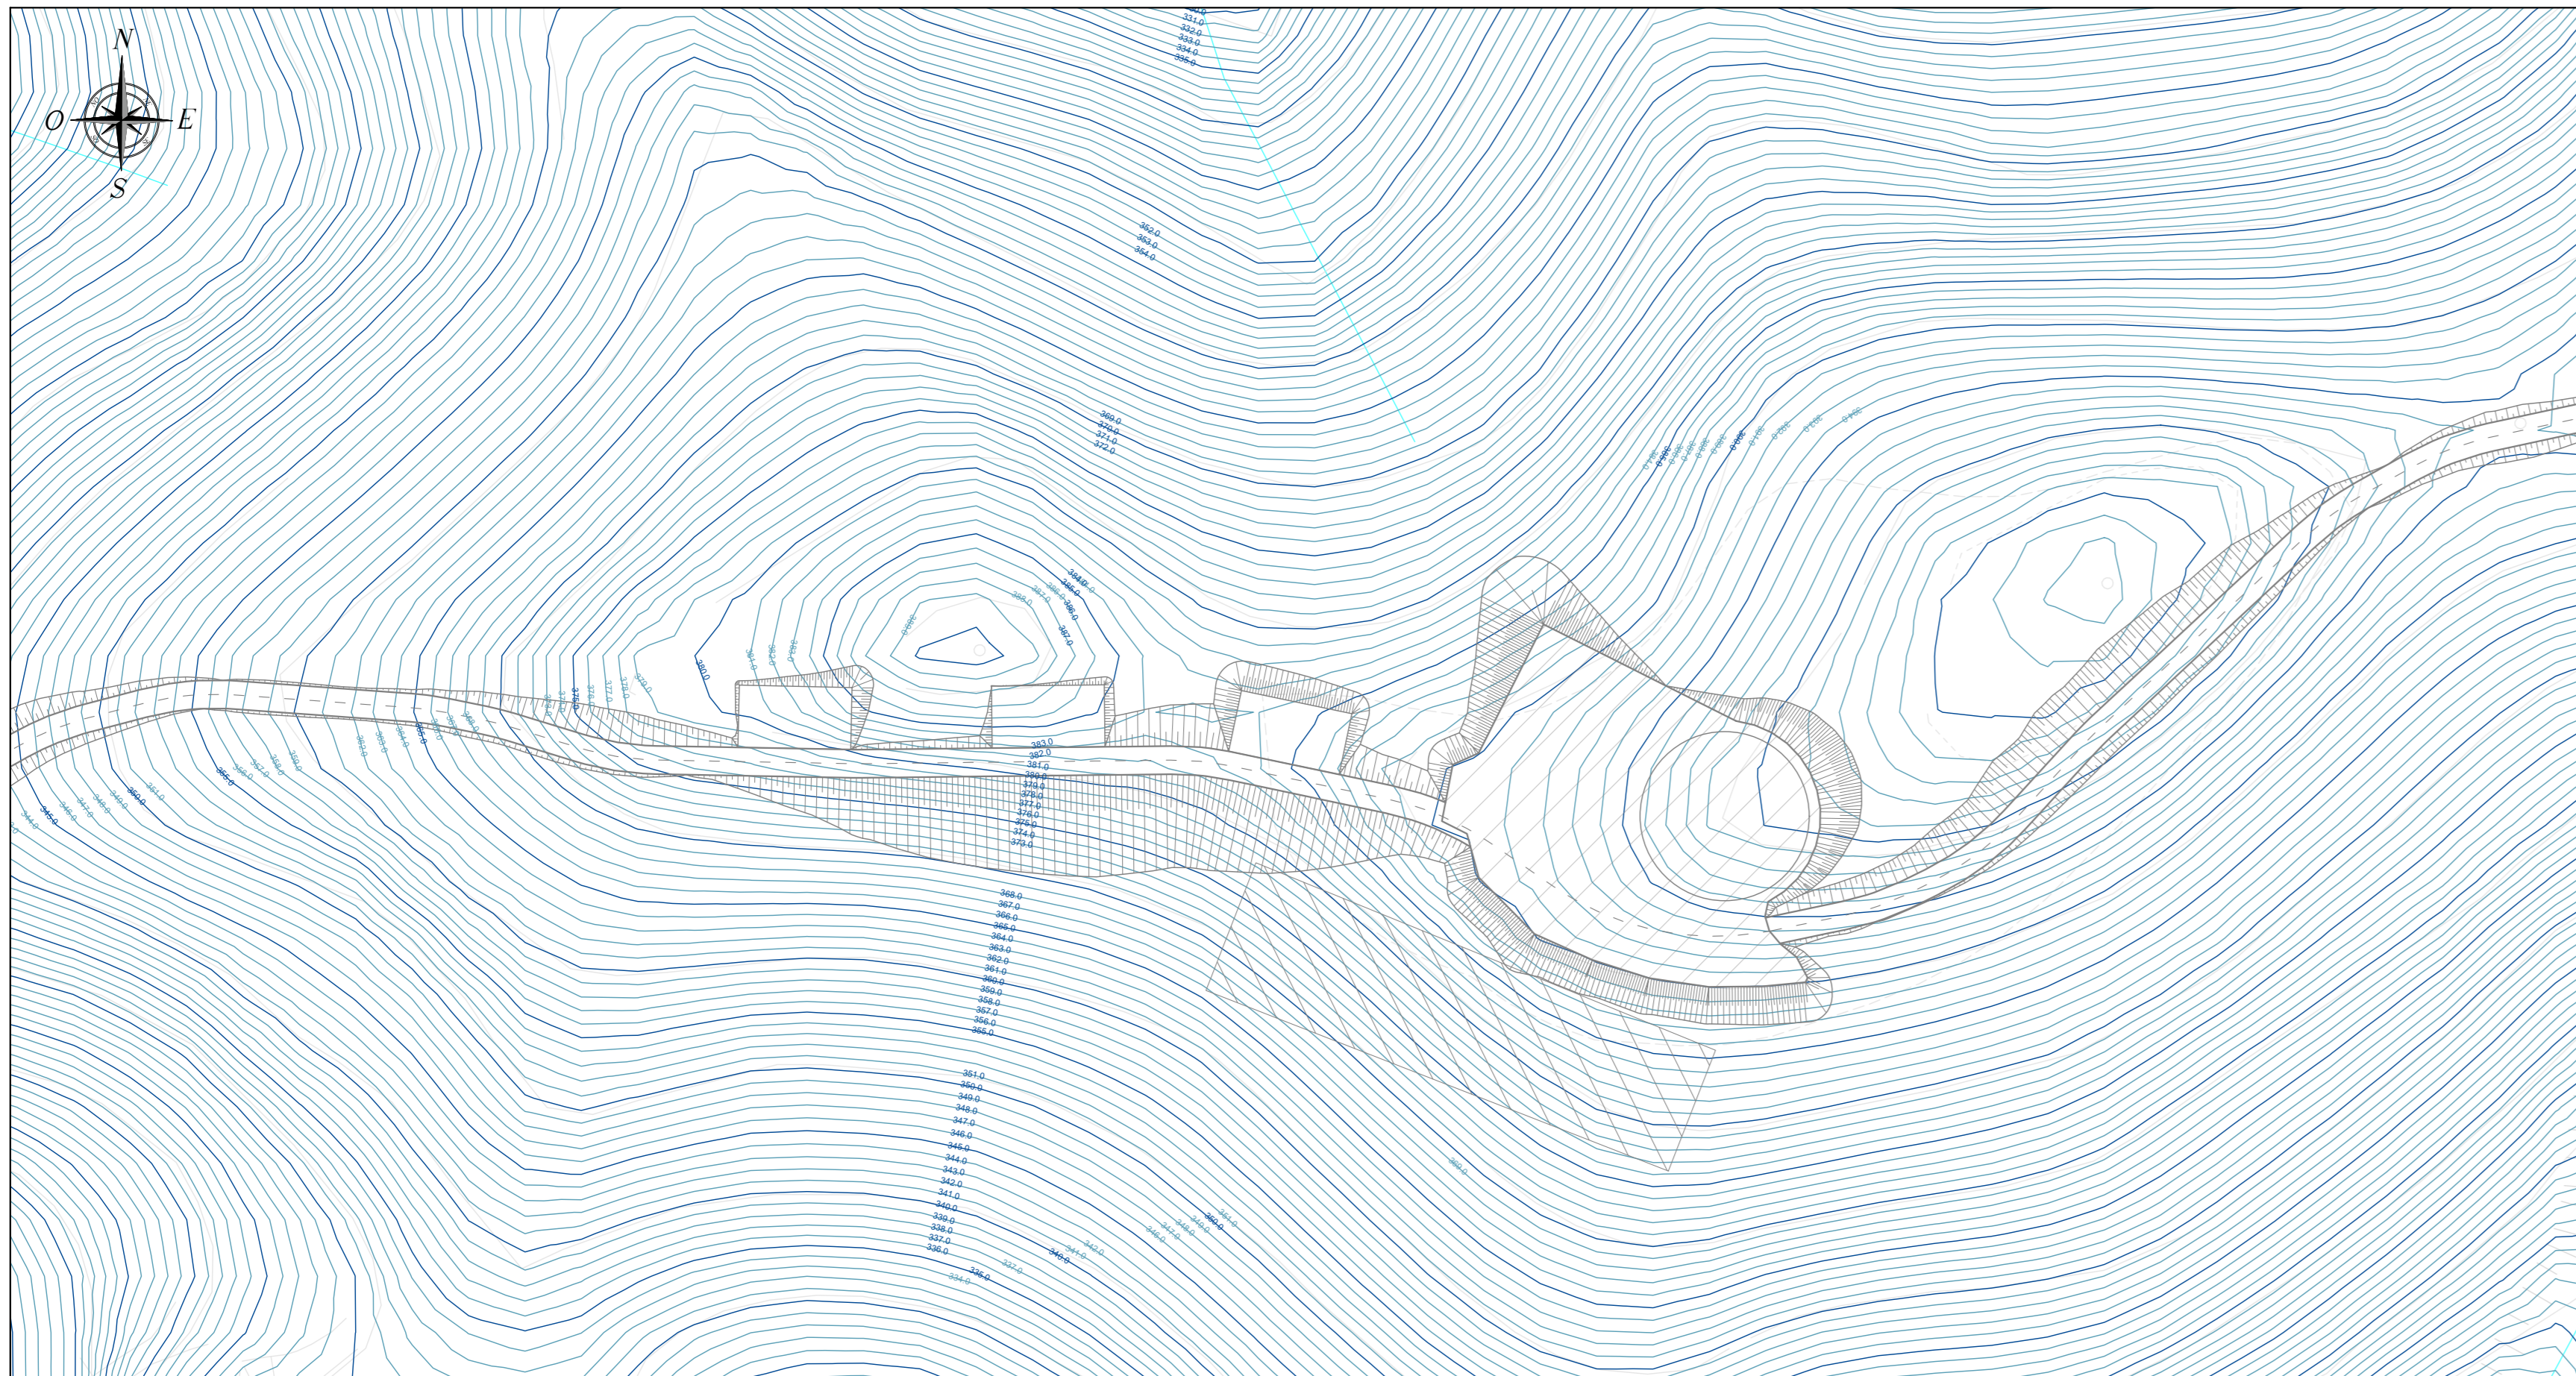


PLANIMETRIA QUADRO 4 - SCALA 1:1.000

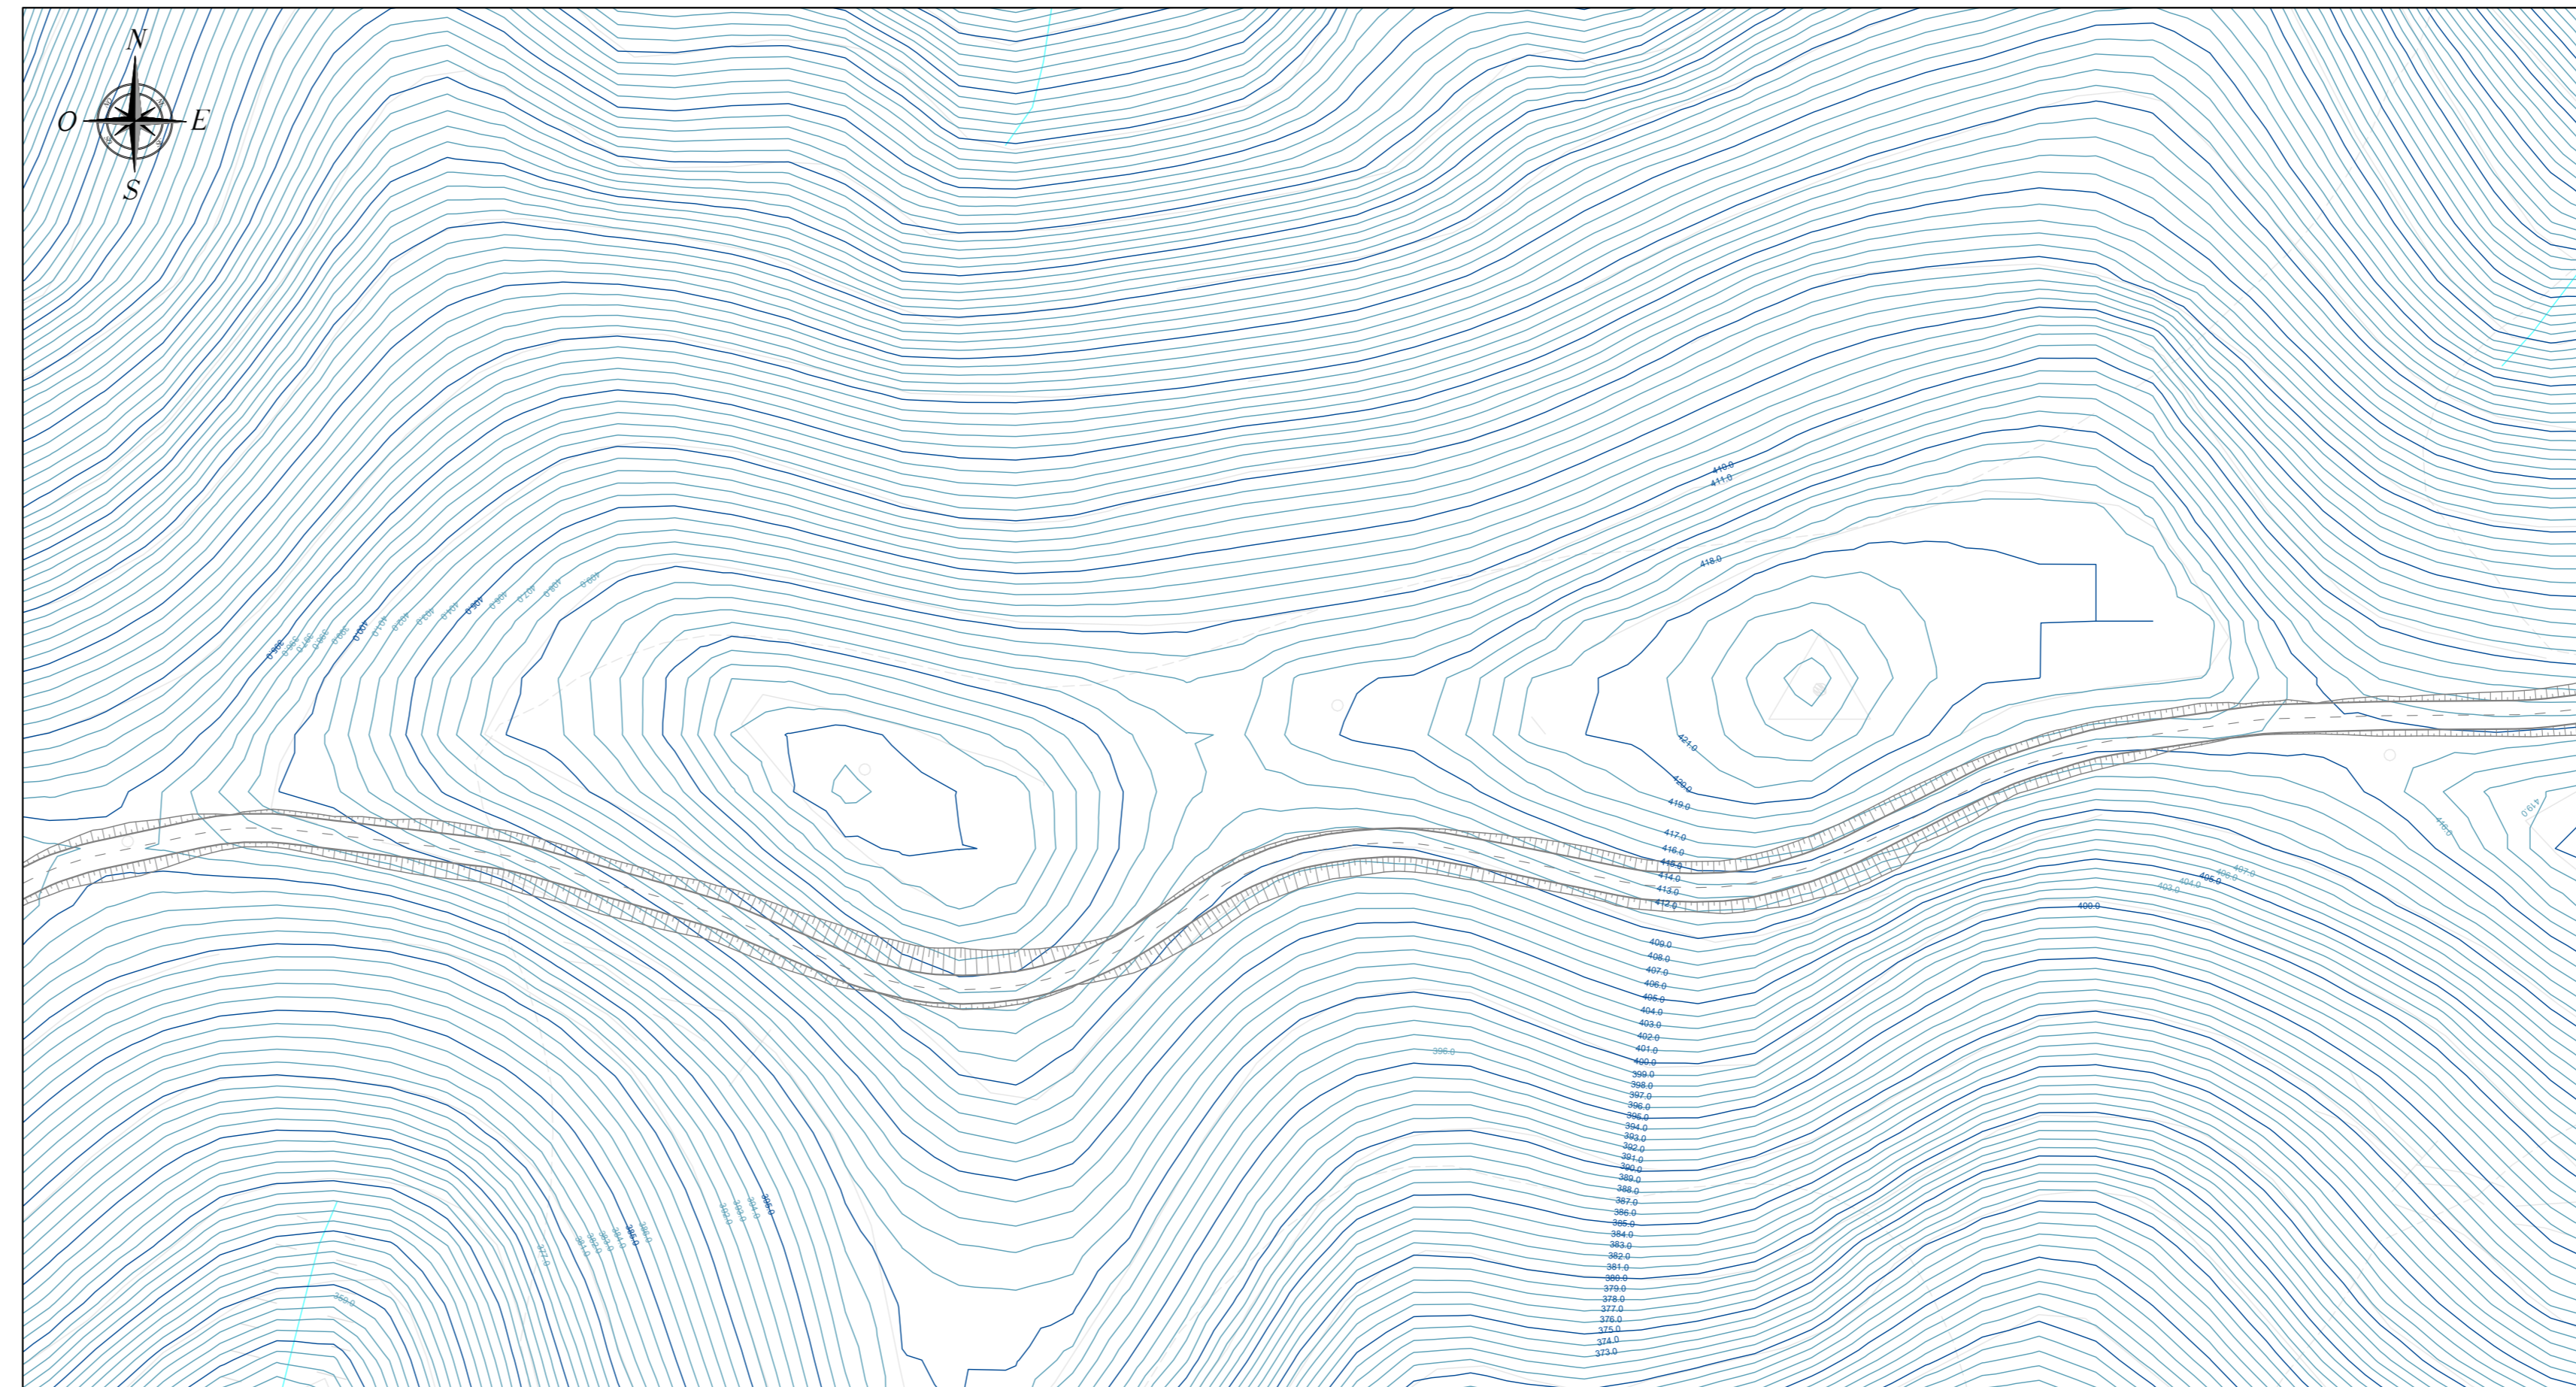

PLANIMETRIA QUADRO 5 - SCALA 1:1.000

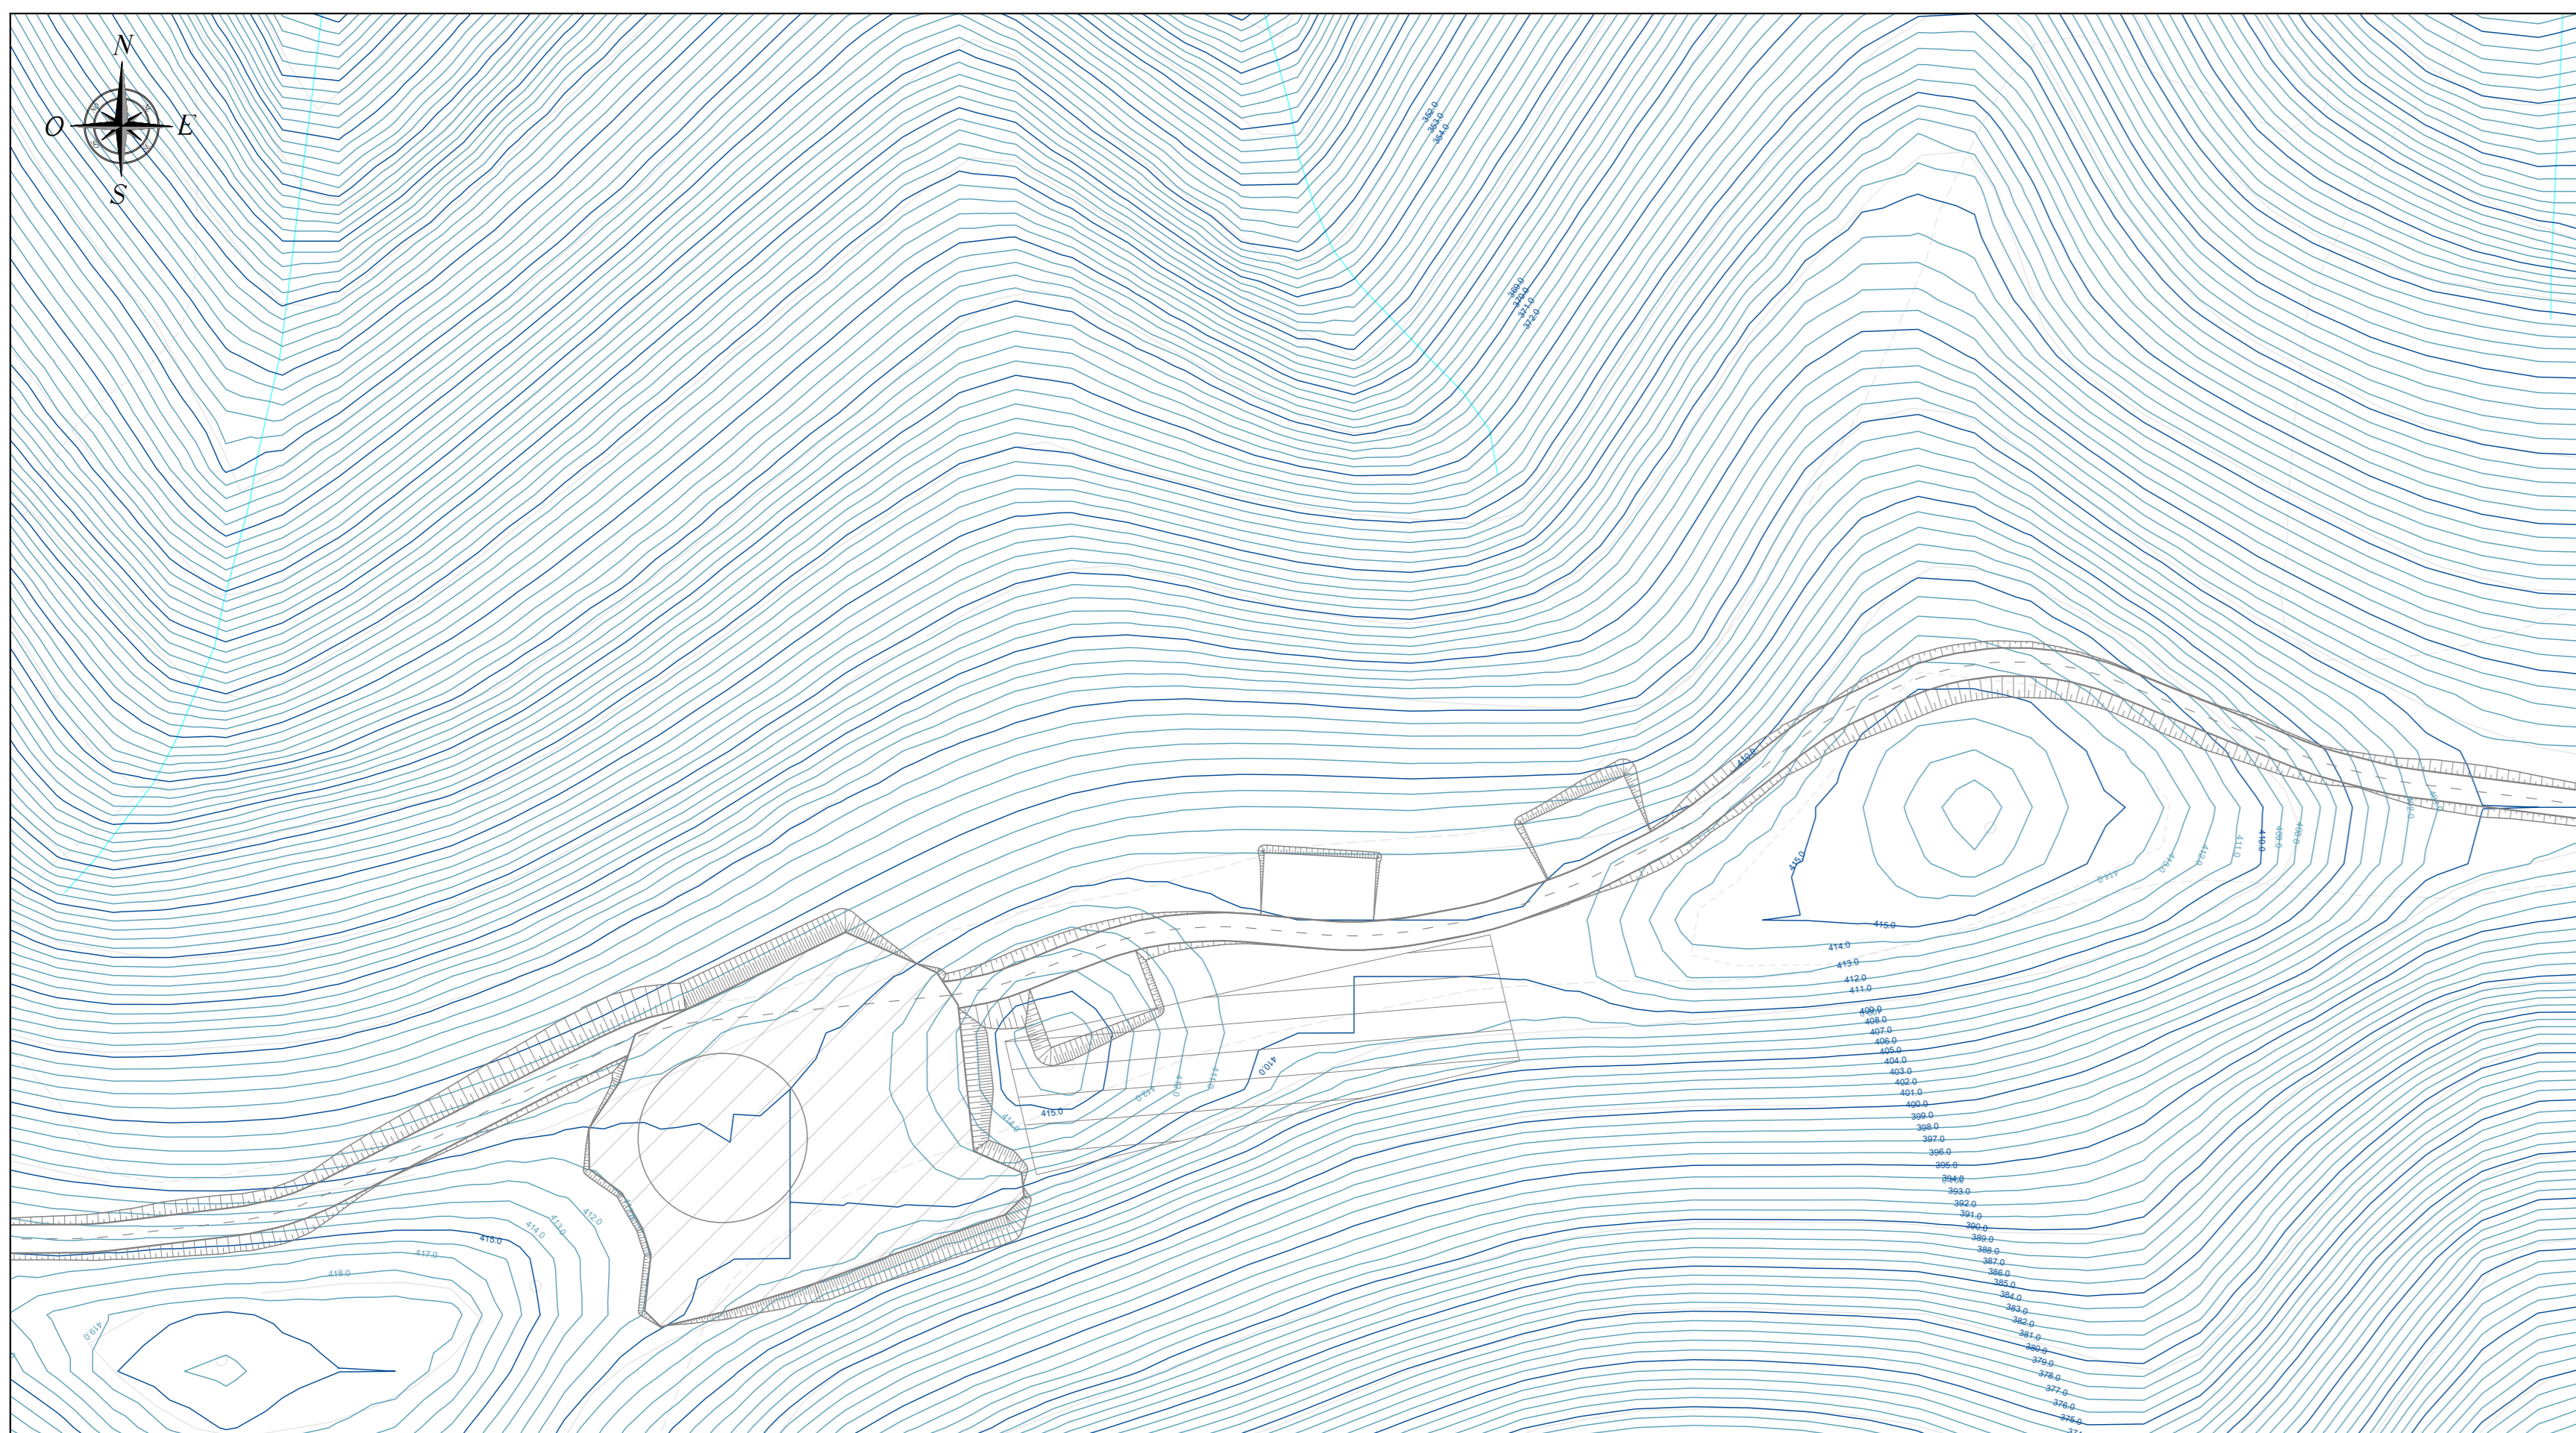

INQUADRAMENTO PLANIMETRICO GENERALE - SCALA 1:20.000

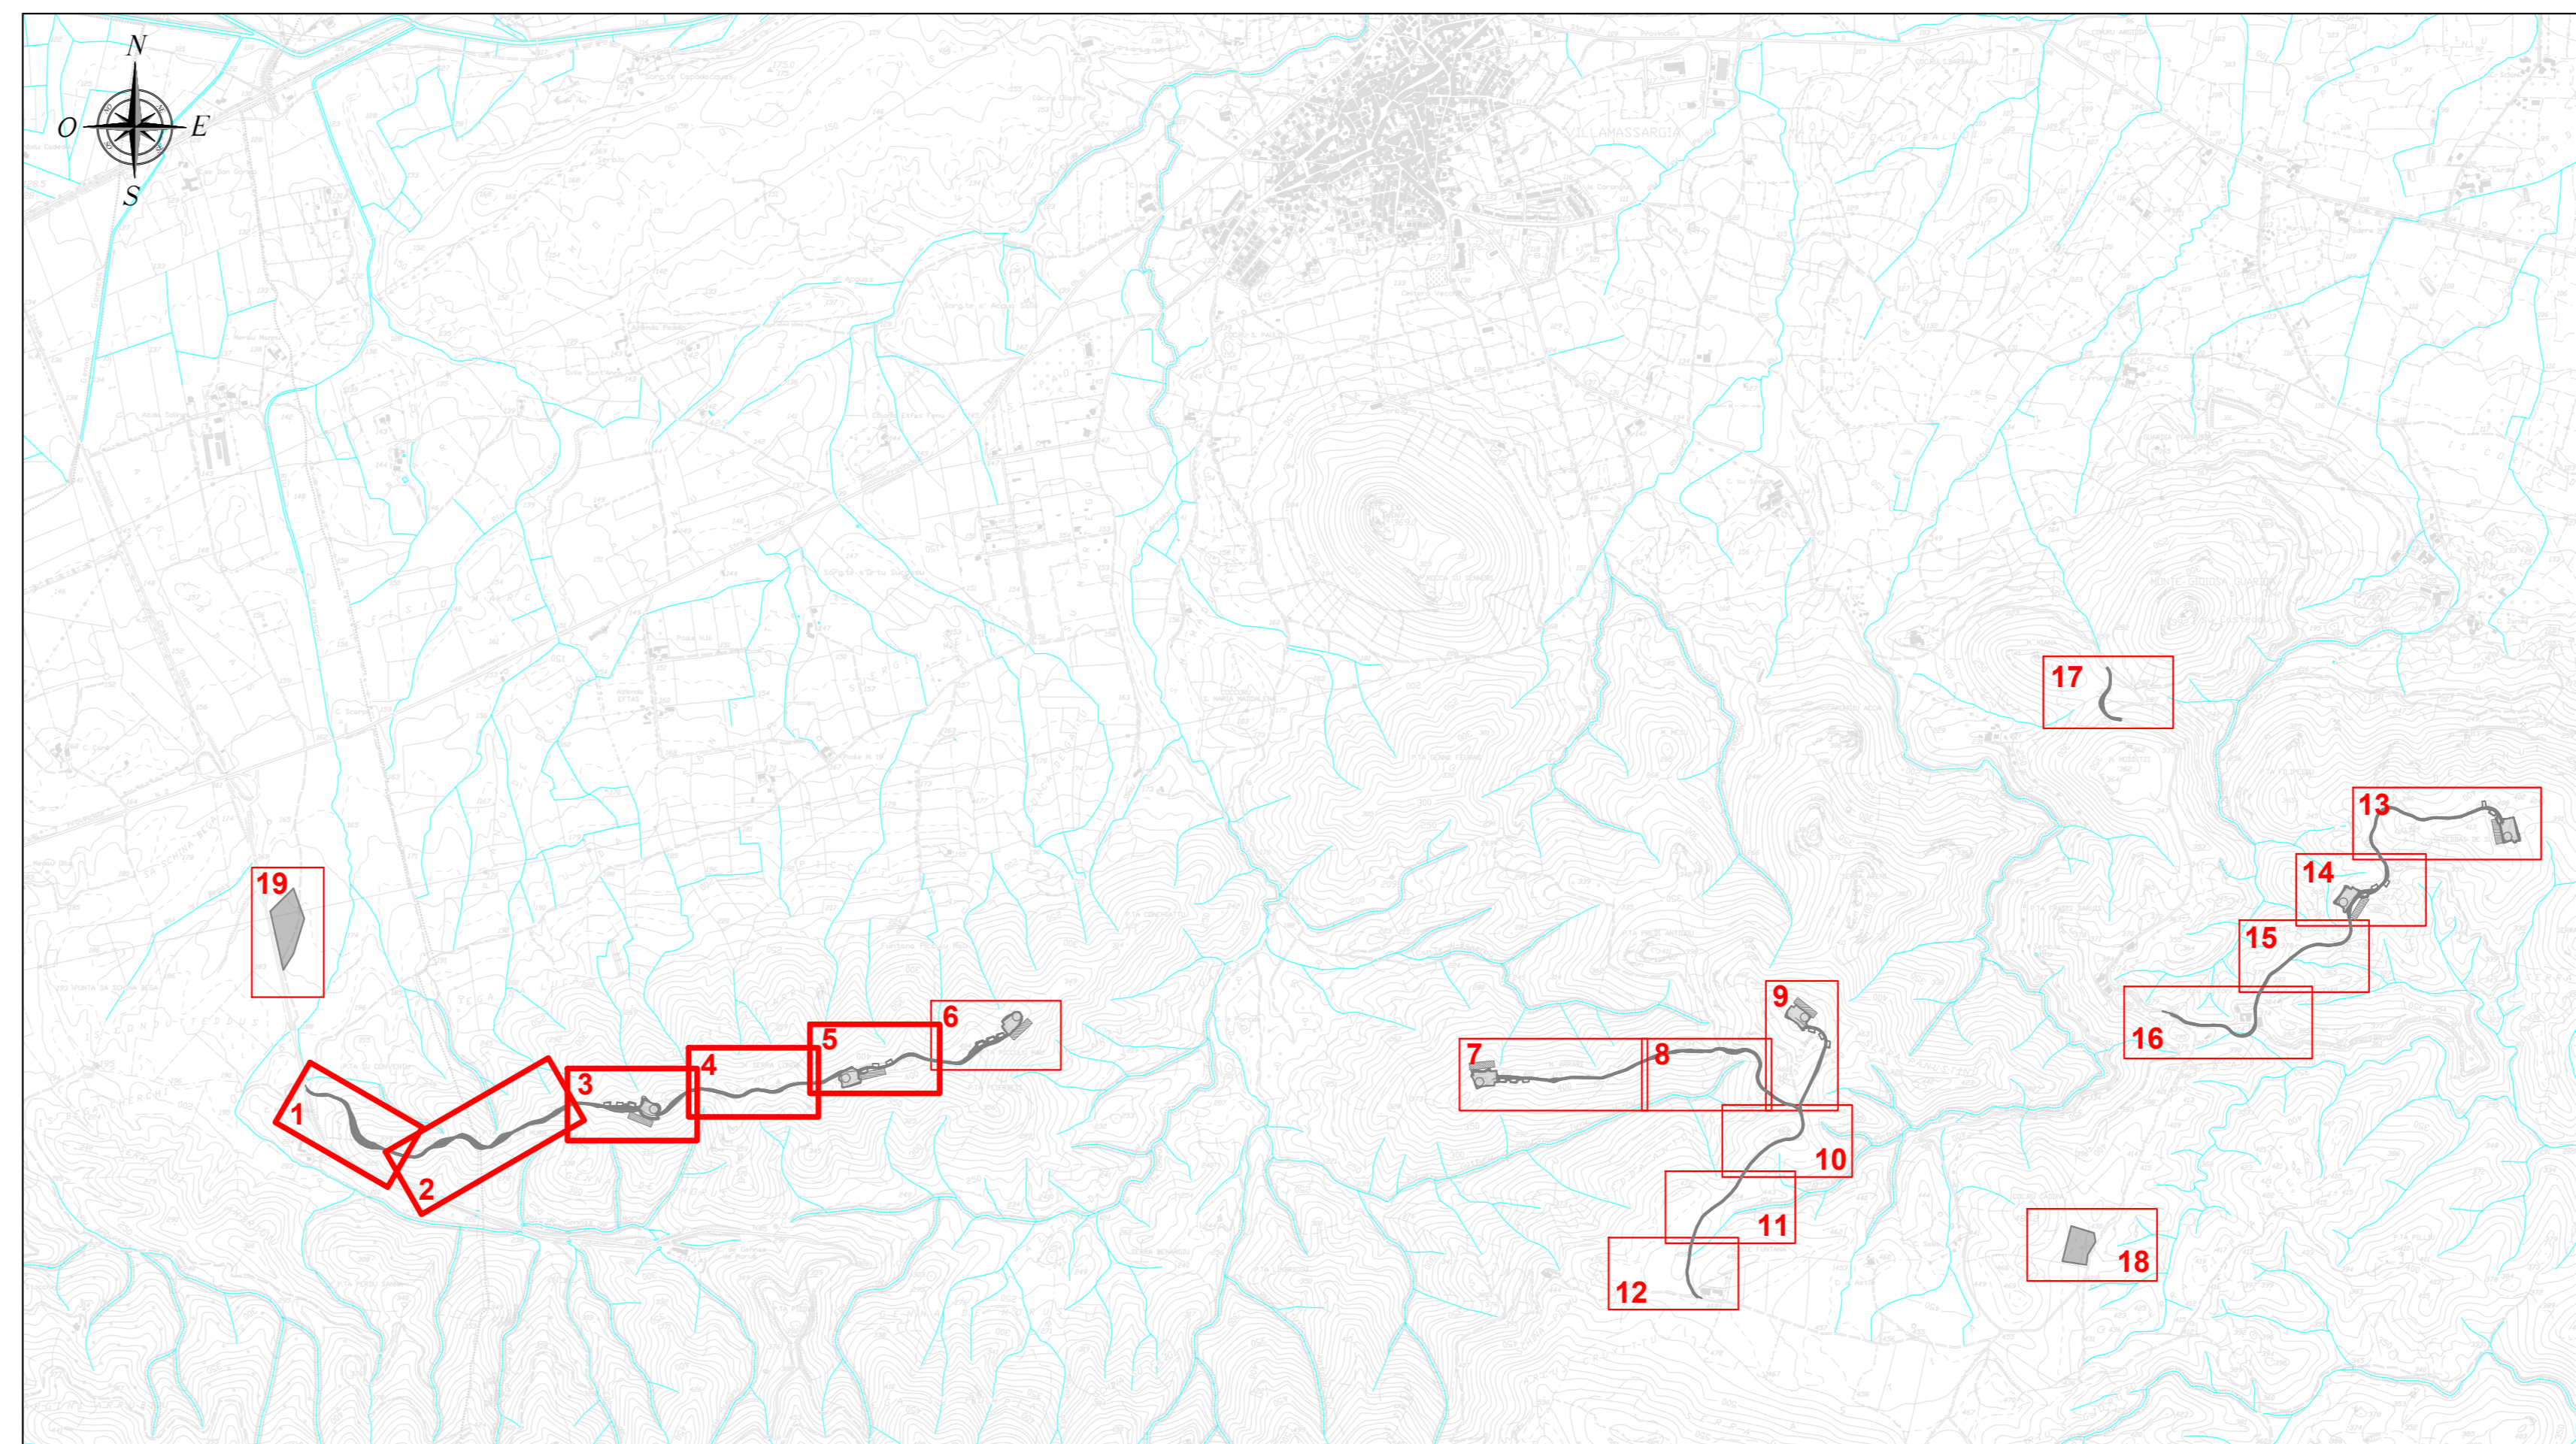

LEGENDA	
SIMBOLO	DESCRIZIONE
	Fondazioni aerogeneratori
	Piazzole di cantiere
	Viabilità di impianto
	Possibile area scarico pale
	Aree logistiche di cantiere da ripristinare ex ante a fine lavori
	Corsi d'acqua

REGIONE SARDEGNA
Provincia del Sud Sardegna

IMPIANTO EOLICO NEL COMUNE DI
VILLAMASSARGIA

POTENZA MASSIMA IN IMMISSIONE DI 59,15 MW
COMPRESIVA DI SISTEMA DI ACCUMULO INTEGRATO DA 15,75 MW

PROGETTO DEFINITIVO		SR-VI-TC5a
VIABILITÀ ED AREE DI CANTIERE PIANO QUOTATO - STATO ATTUALE		Scale: 1:1.000

Data	Rev.	Descrizione	Eseg.	Cont.	Appr.
Marzo 2023	0	Emissione per procedura di VIA		MU	GF

<p>A cura di: I.A.T. Consulenza e progetti S.r.l. Dir. Ing. Giuseppe Frongia</p> <p>Gruppo di progettazione: Ing. Giuseppe Frongia (coordinatore e responsabile) Ing. Massimo Bazzano Ing. Erika Bazzano Ing. Paolo Deiana Ing. Chiara Melis Ing. Andrea Corrias Ing. Elia Ruffa Ing. Miriam Giani</p> <p>Contributi specializzati: Ing. Carlo Giannone Ing. Antonio Dettori (scelta) Dot. Gian Maria Corradini (scelta) Ing. Nicola Nanni (geologia) Dot. Neri Francesco Masala (flussi) Dot. Marco Vespa (flussi) Dot. Luca Nanni (Acquedotto) Dot. Matteo Iotti (Acquedotto)</p>	<p>Progettazione: Dir. Ing. Giuseppe Frongia</p> <p>PROFETA INGEGNERI Via Sardegna, 4 00187 Roma (RM) Tel. +39 06 49811111 Fax +39 06 49811112</p>
<p>Il Committente:</p> <p>SORGENTIA RENEWABLES S.R.L. Via Algaroli, 4 20148 Milano (MI)</p>	

<p>IAT CONSULENZA E PROGETTI Via Sardegna, 4 00187 Roma (RM) Tel. +39 06 49811111 Fax +39 06 49811112</p>	<p>SORGENTIA RENEWABLES S.R.L. Via Algaroli, 4 20148 Milano (MI)</p>
--	---

Elaborazioni: I.A.T. Consulenza e progetti S.r.l. con bivio unico - Via Michele Giusi s.n.c. di CACIP - 09122 Cagliari, Tel./Fax +39 070 658297