




24/Set/2020 12:43:39
Prot. n. 1169280/2020

Scala originale: 1:2000
Dimensione cornice: 1552.000 x 1104.000 metri

Comune: SQUINZANO
Foglio: 9

Ufficio Provinciale - Territorio - Direttore ANTONELLA ROTELLO

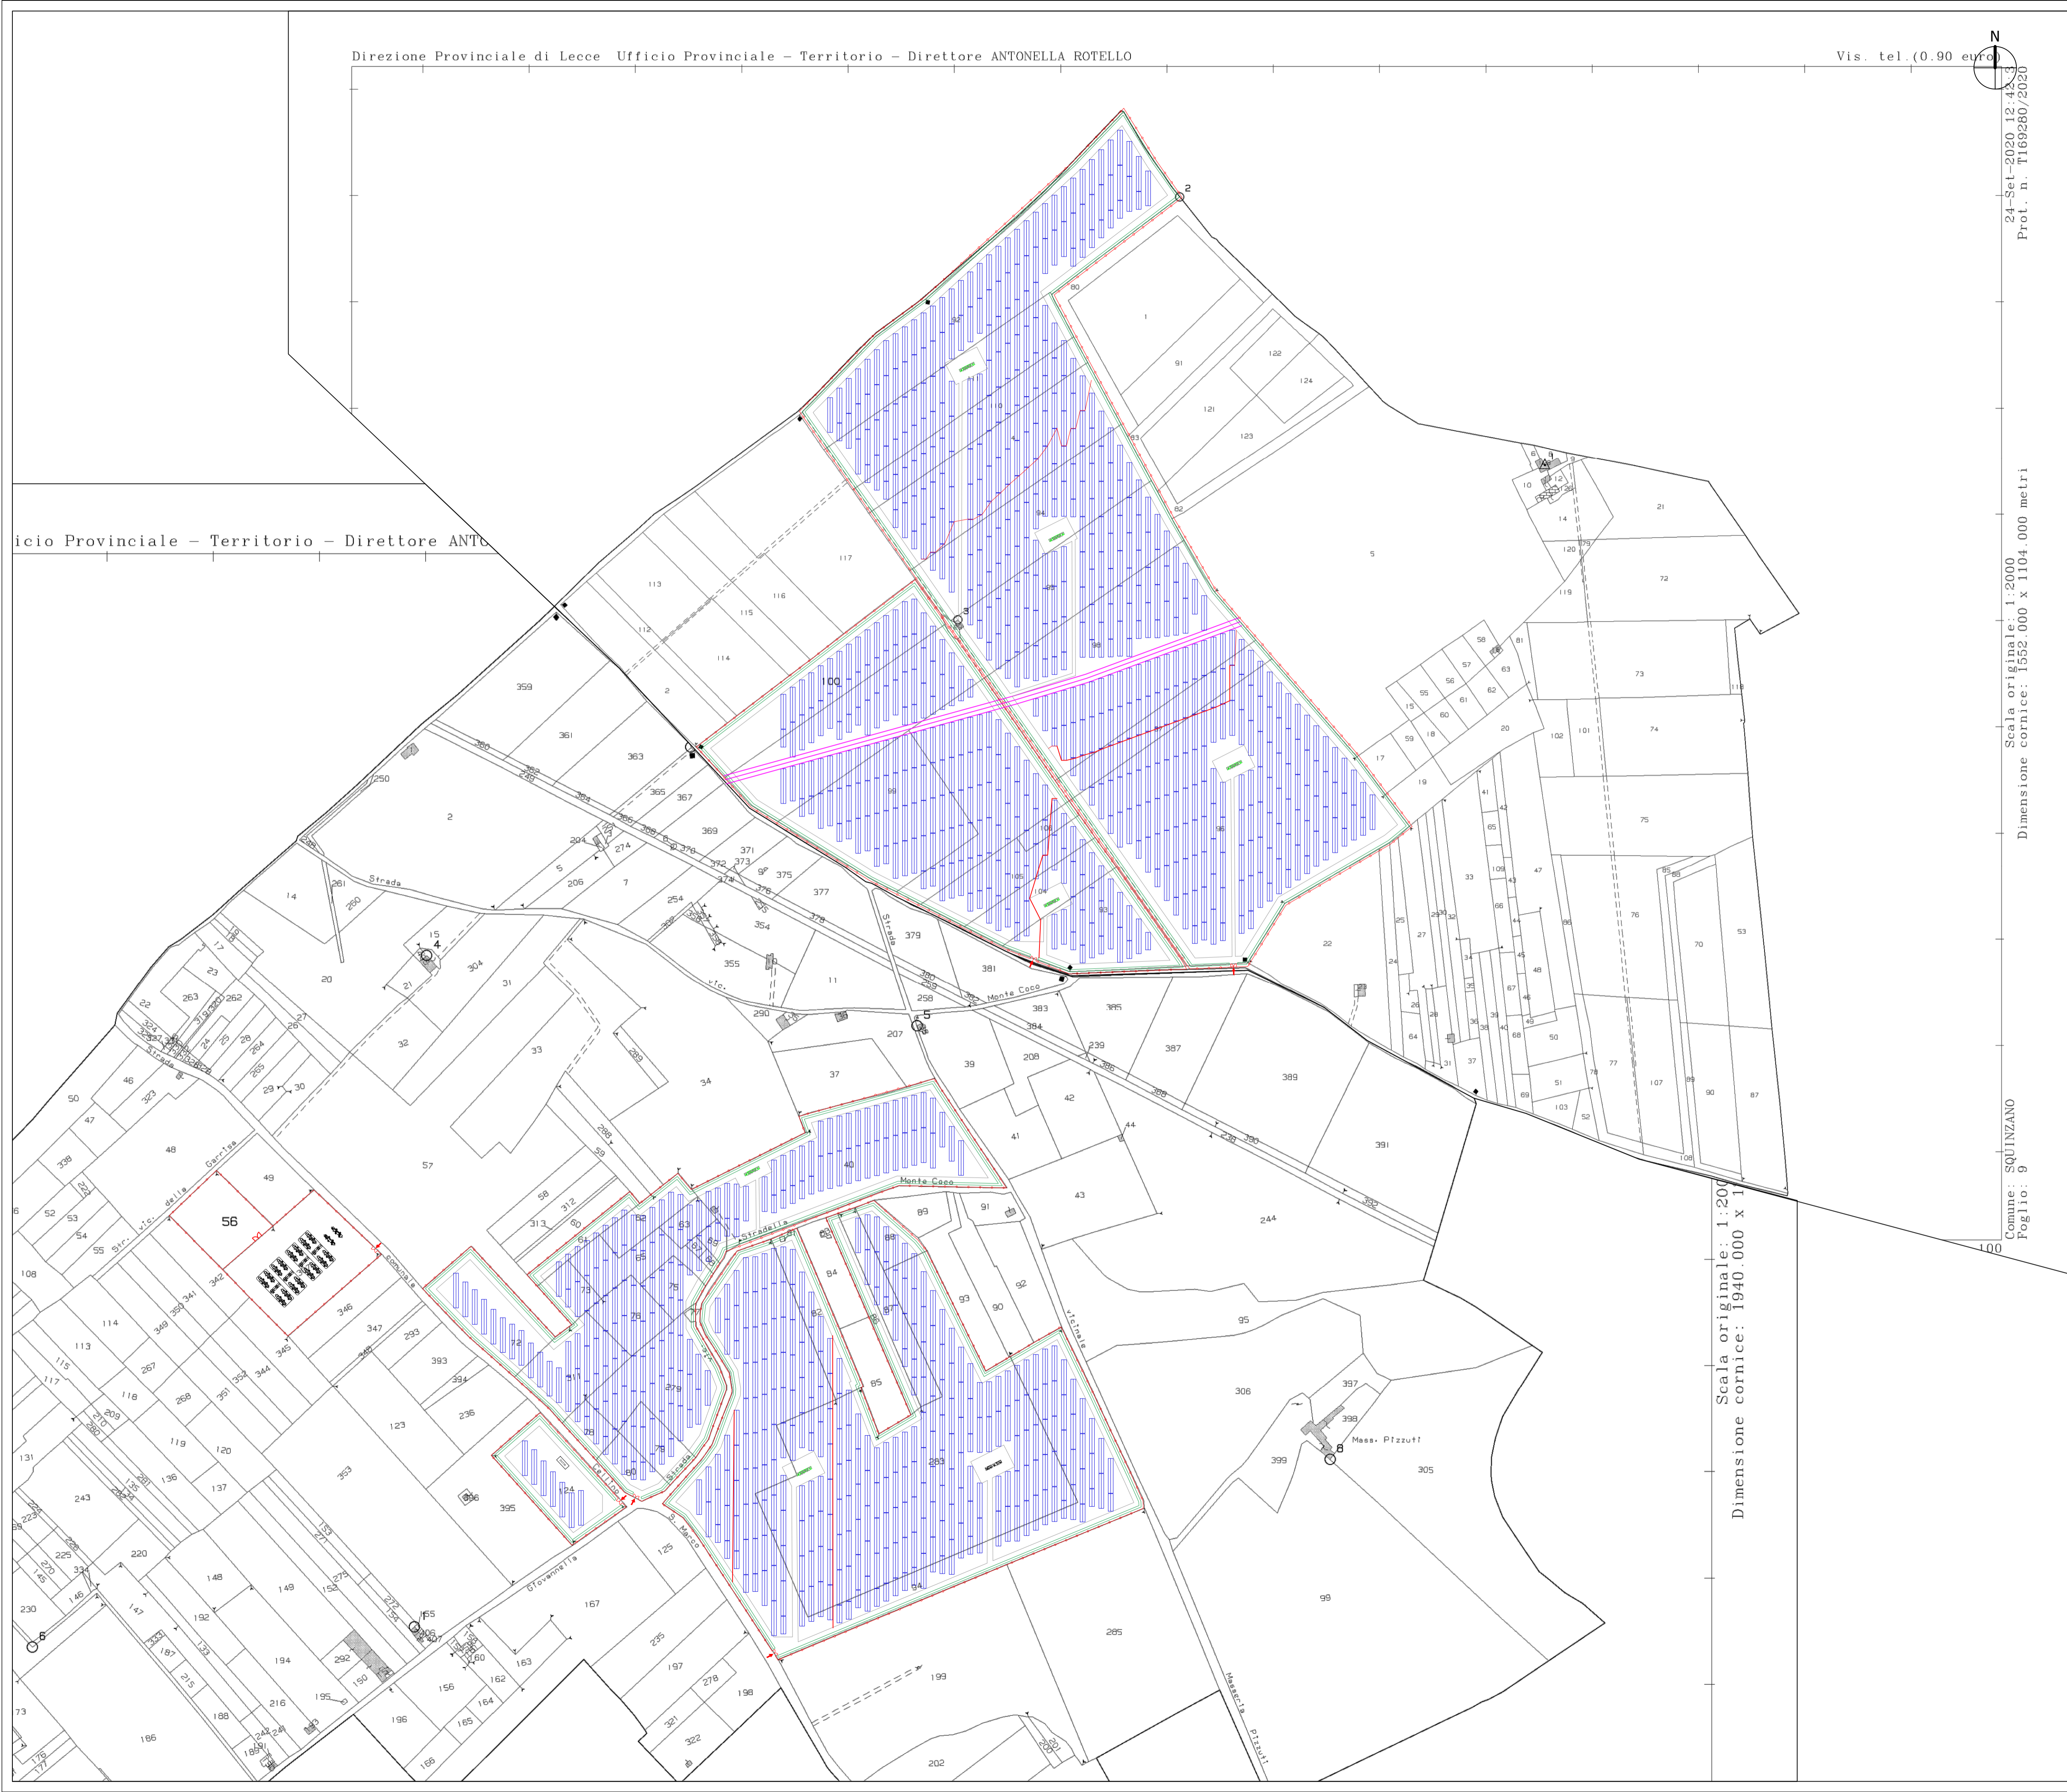

Scala originale: 1:2000
Dimensione cornice: 1940.000 x 1104.000 metri

NOTA:
Il posizionamento e le dimensioni dei trackers potrebbero subire variazioni non sostanziali durante la progettazione esecutiva.

LEGENDA

- ACCESSO ALL'IMPIANTO
- RECINZIONE
- VIABILITA' INTERNA
- FASCIA DI MITIGAZIONE
- LINEA DI MEDIA TENSIONE CON RISPETTIVA FASCIA DI RISPETTO
- TRACKER - moduli 525 W
- POWER STATION
- CABINA DI RICEZIONE
- BES

REGIONE PUGLIA
PROVINCIA DI LECCE
COMUNI DI SQUINZANO-CAMPI SALENTINA



SQUINZANO_19
PROGETTO DI UN IMPIANTO AGRIVOLTAICO P_{ac} 40 MVA
GENERATORE FOTOVOLTAICO P_{ac} 31,56 MW (P_{ac}) 28 MVA + ACCUMULO P_{ac} 14 MVA

LIBERAZIONE IMPIANTO: Esperto: Page 2, art. 24 Indirizzo: Strada 250, 72014 S. Maria, S. Maria, S. Maria Partita IVA: 03030220272		ITER AUTORIZZATIVO: V.I.A. - Valutazione di Impatto Ambientale D.Lgs n. 152/96 - art. 23	
CERTIFICAZIONI AZIENDALI: Organizzazione con sistema di gestione certificato da Ades Certification Italia in conformità alla norma ISO 9001 Cert. N. SC 20-6612		COMMESSA: Anno: 2020_19_PV Dis. NR.: 2020_19_PV_E_23 El. NR.: 2020_19_PV_E_23	
SCALA: Scala: 1:2000 Foglio: 1/1		PROGETTAZIONE: <input type="checkbox"/> ARCHITETTONICA <input type="checkbox"/> STRUTTURALE <input type="checkbox"/> ELETTRICA <input type="checkbox"/> MECCANICA <input type="checkbox"/> STUDIO DI FATTIBILITA' <input type="checkbox"/> PRELIMINARE <input checked="" type="checkbox"/> DEFINITIVA <input type="checkbox"/> ESECUTIVA	
ELABORATO: LAYOUT IMPIANTO SU CATASTALE			

COMMITTENTE: SQUINZANO SOLARE S.R.L. Via: Strada 250, S. Maria, S. Maria Tel: 0832 940000 www.squinzanosolare.it info@squinzanosolare.it P. IVA: 1428291027	PROGETTISTA: Ing. PELLEGRINO S. CIOTTA A. COSTANTINI Via: Strada 250, S. Maria, S. Maria Tel: 0832 940000 www.ermes-solar.com info@ermes-solar.com P. IVA: 1279811027
---	--