


LAYOUT IMPIANTO - PLANIMETRIA GENERALE  
scala 1:2000

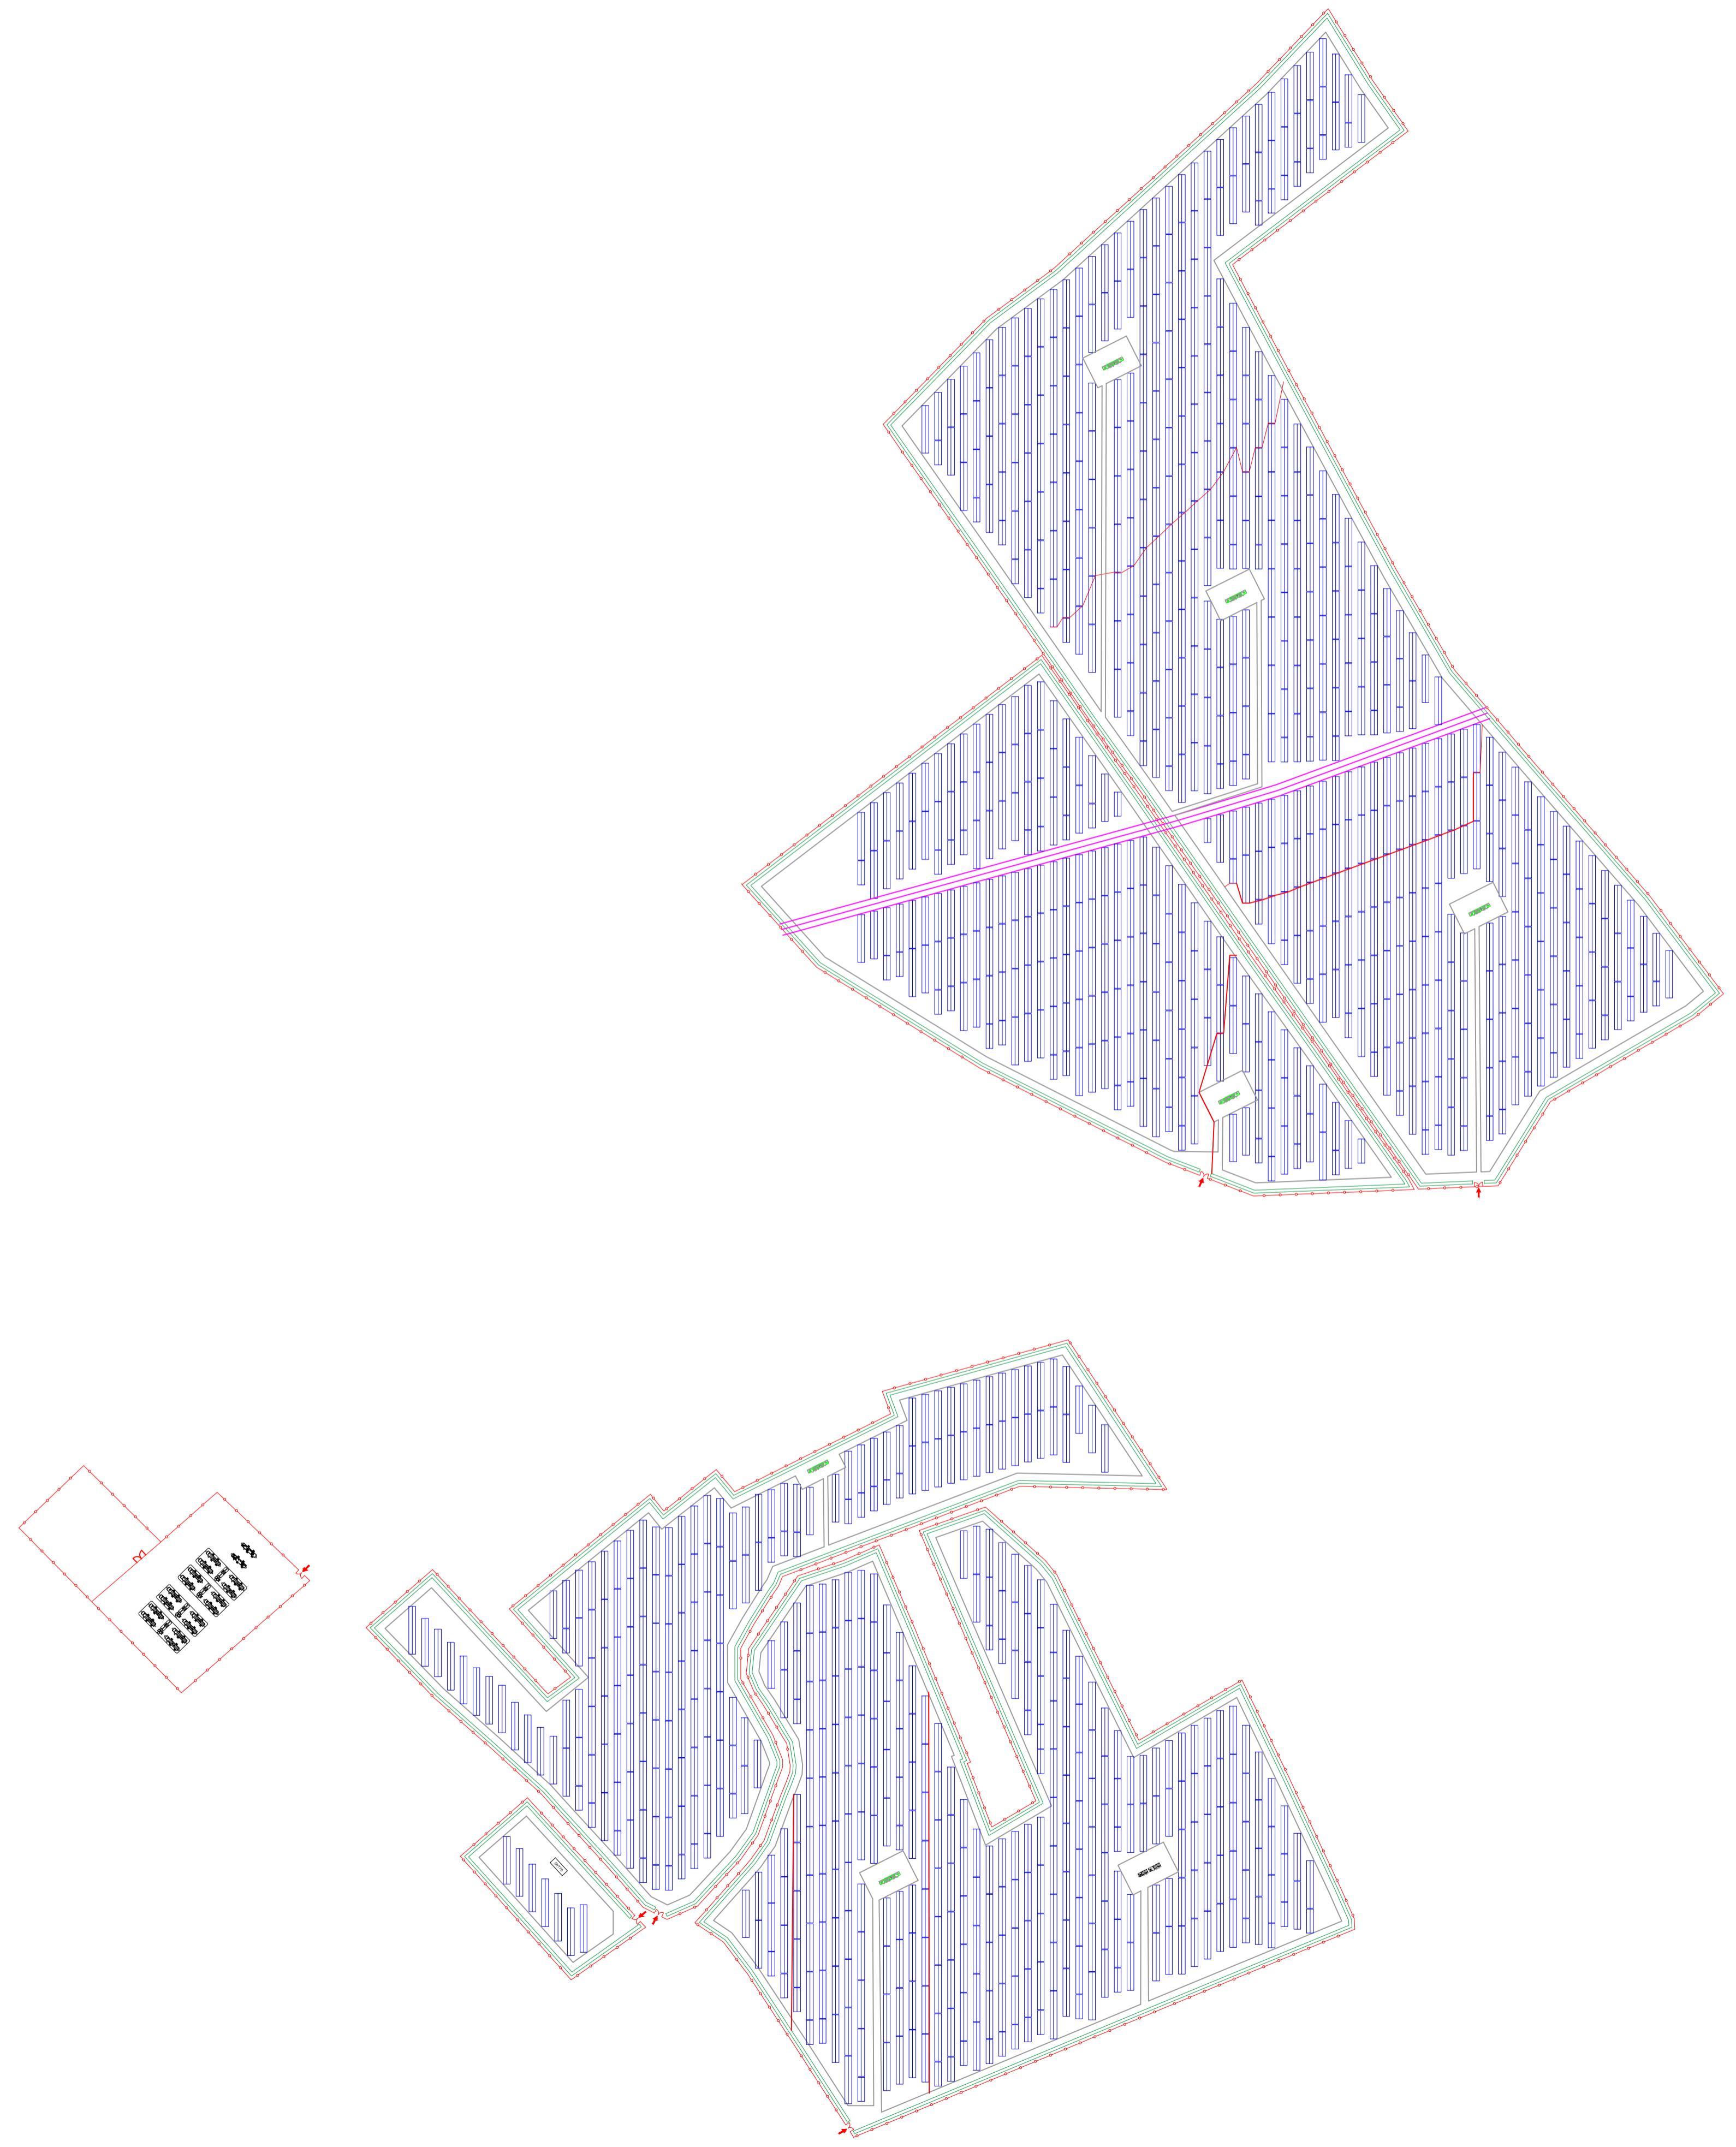

NOTA:  
Il posizionamento e le dimensioni dei trackers potrebbero subire variazioni non sostanziali durante la progettazione esecutiva.

**LEGENDA**

- ACCESSO ALL'IMPIANTO
- RECINZIONE
- VIABILITA' INTERNA
- FASCIA DI MITIGAZIONE
- LINEA DI MEDIA TENSIONE CON RISPETTIVA FASCIA DI RISPETTO
- TRACKER - moduli 525 W
- POWER STATION
- CABINA DI RICEZIONE
- BES

**REGIONE PUGLIA**  
**PROVINCIA DI LECCE**  
**COMUNI DI SQUINZANO-CAMPI SALENTINA**

**SQUINZANO\_19**  
**PROGETTO DI UN IMPIANTO AGRIVOLTAICO P<sub>AC</sub> 40 MVA**  
GENERATORE FOTOVOLTAICO P<sub>DC</sub> 31,56 MW (P<sub>ac</sub>) 28 MVAI + ACCUMULO P<sub>ac</sub> 14 MVAI

<p><b>LIBERAZIONE IMPIANTO:</b> Lecce Spazio Pagine: 16, cartelle: 4, 82, 84, 86, 87, 89, 90, 100, 104, 105, 106, 110, 111, 129 Foglio 2, cartelle: 16, 17, 18, 1000.</p>	<p><b>ITER AUTORIZZATIVO:</b> V.I.A. - Valutazione di Impatto Ambientale D.Lgs n. 152/96 - art. 23</p>
<p><b>CERTIFICAZIONI AZIENDALI:</b> Organizzazione con sistema di gestione certificato da Adner Certification Italia in conformità alla norma ISO 9001 Cert. N. SC 20-6612</p>	<p><b>COMMESSA:</b> 2020_19_FV Disegnato da: 2020_19_FV_E_20 Elaborato da: 1:2000</p>
<p><b>SCALA:</b> 1:2000</p>	<p><b>PROGETTAZIONE:</b> <input checked="" type="checkbox"/> ARCHITETTONICA <input type="checkbox"/> STRUTTURALE <input type="checkbox"/> ELETTRICA <input type="checkbox"/> MECCANICA <input type="checkbox"/> STUDIO DI FATTIBILITA' <input type="checkbox"/> PRELIMINARE <input type="checkbox"/> DEFINITIVA <input type="checkbox"/> ESECUTIVA</p>
<p><b>FOGLIO:</b> 1/1</p>	<p><b>ELABORATO:</b> 1:2000 <b>LAYOUT PLANIMETRIA GENERALE</b></p>

REV. 2	06/06/2023	I. PELLEGRINO	S. CIOTTA	A. COSTANTINI
REV. 1	24/04/2023	I. PELLEGRINO	S. CIOTTA	A. COSTANTINI
REV. 0	03/09/2022	G. PARADISI	G. GROSSI	A. COSTANTINI
REV.	DATA	DISEGNATO	CONTROLLATO	APPROVATO
Rev.	Date	Drawn by	Checked by	Approved by

**COMMITTENTE:**  
SQUINZANO SOLARE S.R.L.




AI TERMI DI LEGGE E' PROIBITO REPRODURRE O COMUNICARE A TERZI IL CONTENUTO DEL PRESENTE DISEGNO  
TO THE TERMS OF LAW IT IS PROHIBITED TO REPRODUCE AND/OR TO COMMUNICATE TO THIRD PARTY THE CONTENT OF THE PRESENT DESIGN