REGIONE LAZIO
PROVINCIA DI VITERBO
COMUNE DI BAGNOREGIO

PROVVEDIMENTO UNICO IN MATERIA AMBIENTALE
(Art. 27 del D. Lgs. 152/2006)

PROGETTO PER LA REALIZZAZIONE DI UN IMPIANTO AGRIVOLTAICO DELLA POTENZA DI 22,45 MW E DELLE RELATIVE OPERE DI CONNESSIONE DA REALIZZARSI NEL COMUNE DI BAGNOREGIO (VT), LOC. CARBONARA

Denominazione impianto:

FV BAGNOREGIO 2

Committenza:

SOLAR ENERGY 3 S.r.l.
Via Giuseppe Taschini, 19
01033 Civita Castellana
P.IVA 02430600568

Progettazione:

TEIMEC
Progettazione impianti progettazione e sviluppo energie da fonti rinnovabili
Via Giuseppe Taschini, 19
01033 Civita Castellana
P.IVA 02030790568

Per. Ind. Lamberto Chiodi
Per. Ind. Danilo Rocco
Dott. Agr. Ettore Arcangeletti
Dott. Agr. Gianfranco Mastri
Restituzione Grafica Anna Lisa Chiodi
Azzurra Salari

Documento: TAV. A14

Denominazione elaborato: Divisione Impianto in Sottocampi

Revisione:

REV.	DATA	DESCRIZIONE	
00	30/06/2023	Prima emissione	

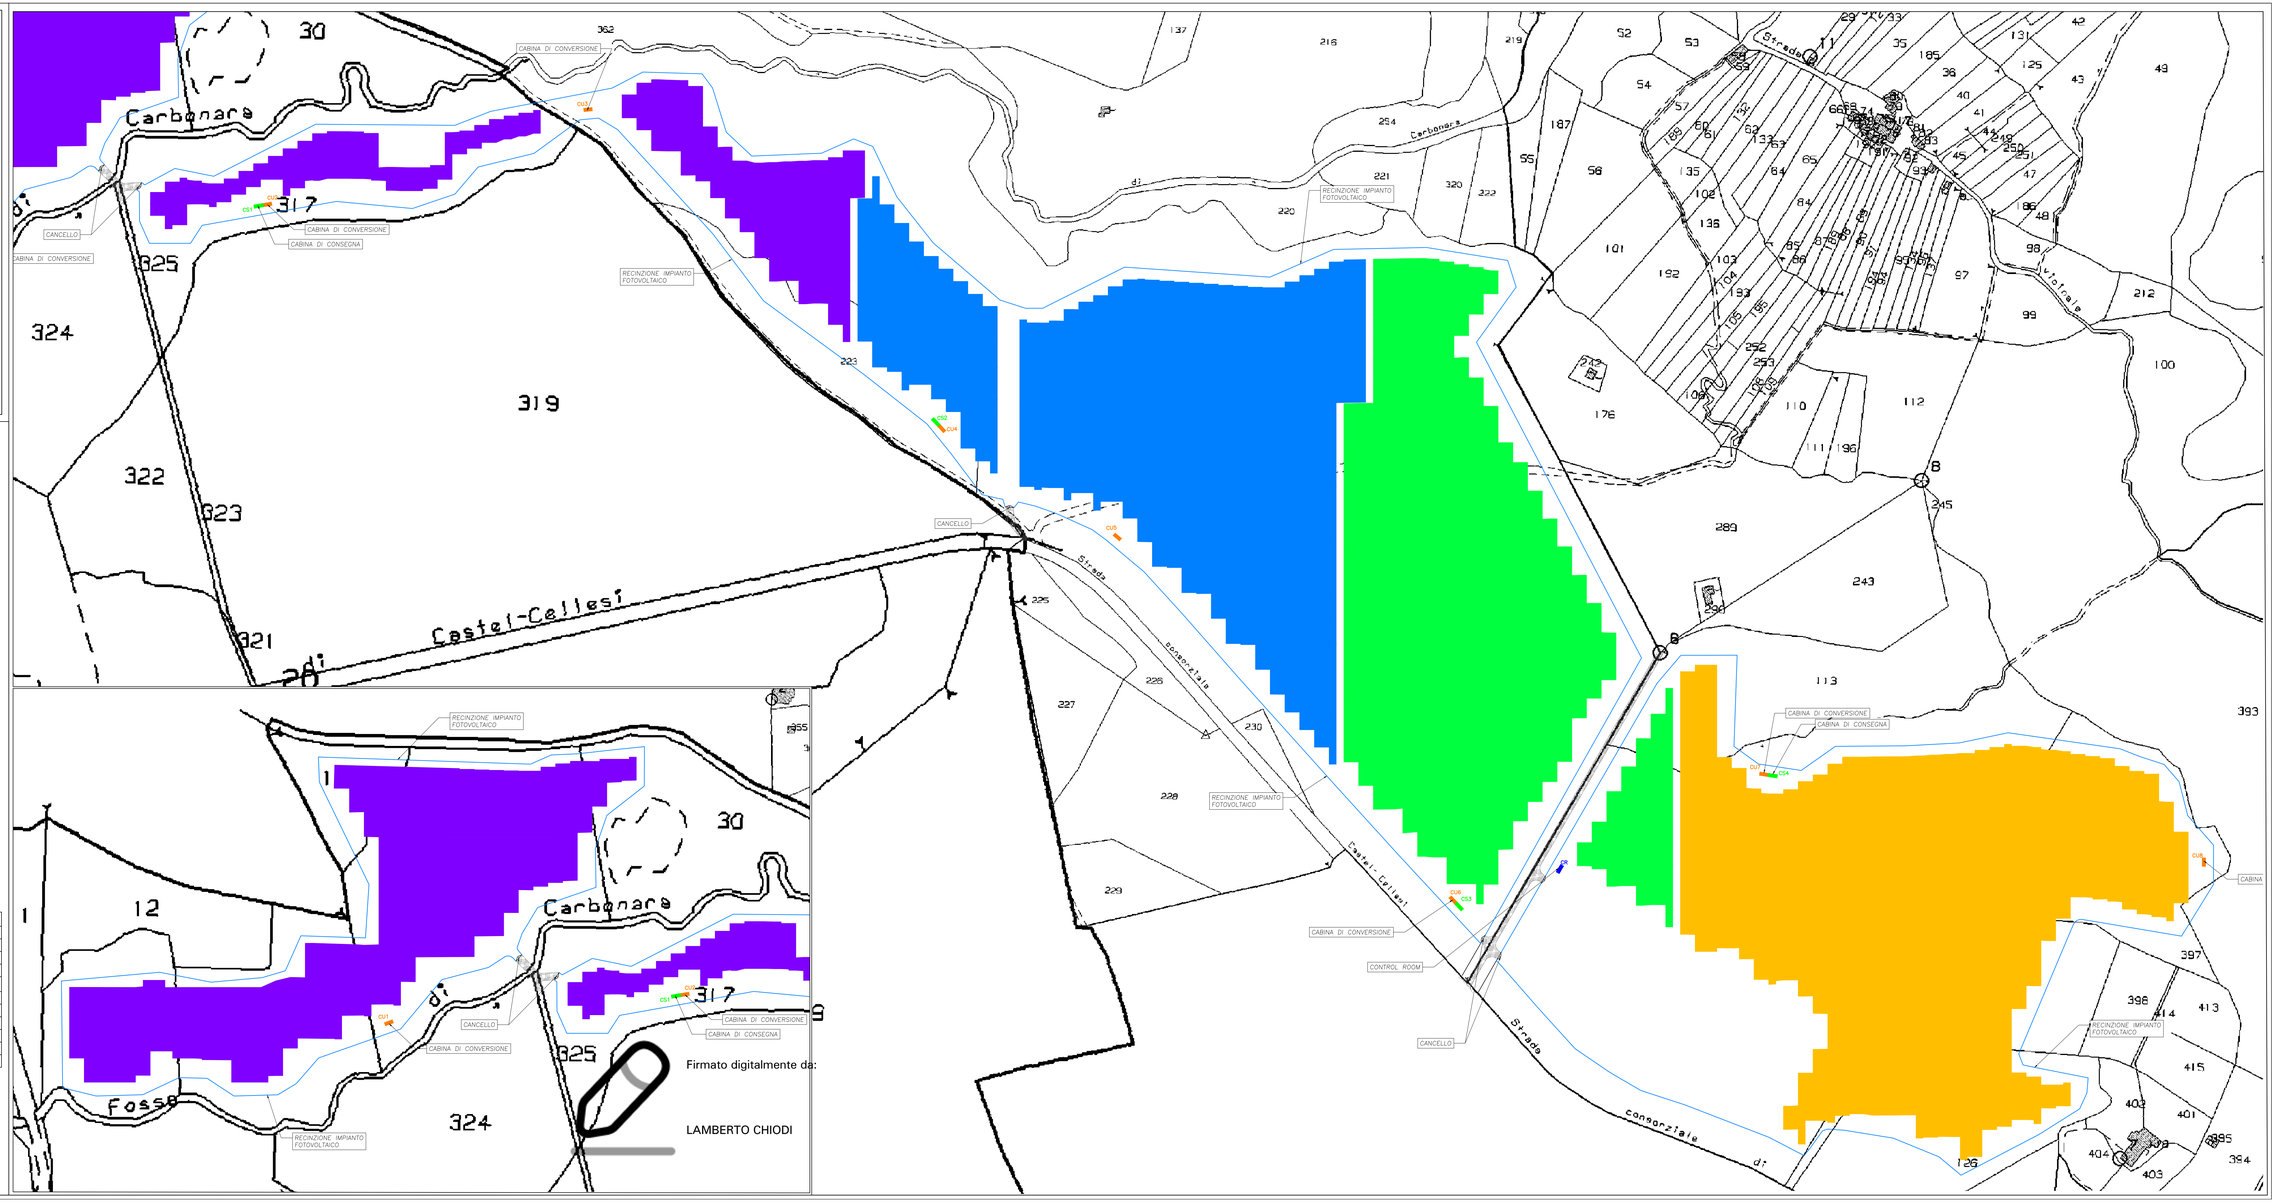

Firmato digitalmente da:

LAMBERTO CHIODI

LEGENDA

	Recinzione Impianto Fotovoltaico
	Tracker 2x28
	Tracker 2x14
CU	Cabina di Conversione
CS	Cabina di Consegna
CR	Control Room
	Cabina Primaria
	Sottocampo 1
	Sottocampo 2
	Sottocampo 3
	Sottocampo 4