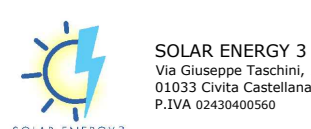




Denominazione impianto:
 FV BAGNOREGIO 2

Comittente:
 SOLAR ENERGY 3 S.r.l.
 Via Giuseppe Tassinari, 19
 01023 Civita Castellana
 P.IVA 02030790568

Progettazione:
 TEMEC
 Progettazione impianti
 progettazione e sviluppo
 energia da fonti rinnovabili
 Via Giuseppe Tassinari, 19
 01023 Civita Castellana
 P.IVA 02030790568

Documento:
 Denominazione elaborato:
 TAV. A4 Impianto Fotovoltaico - Planimetria Sezioni

REV.	DATA	DESCRIZIONE
01	30/05/2023	Prima emissione

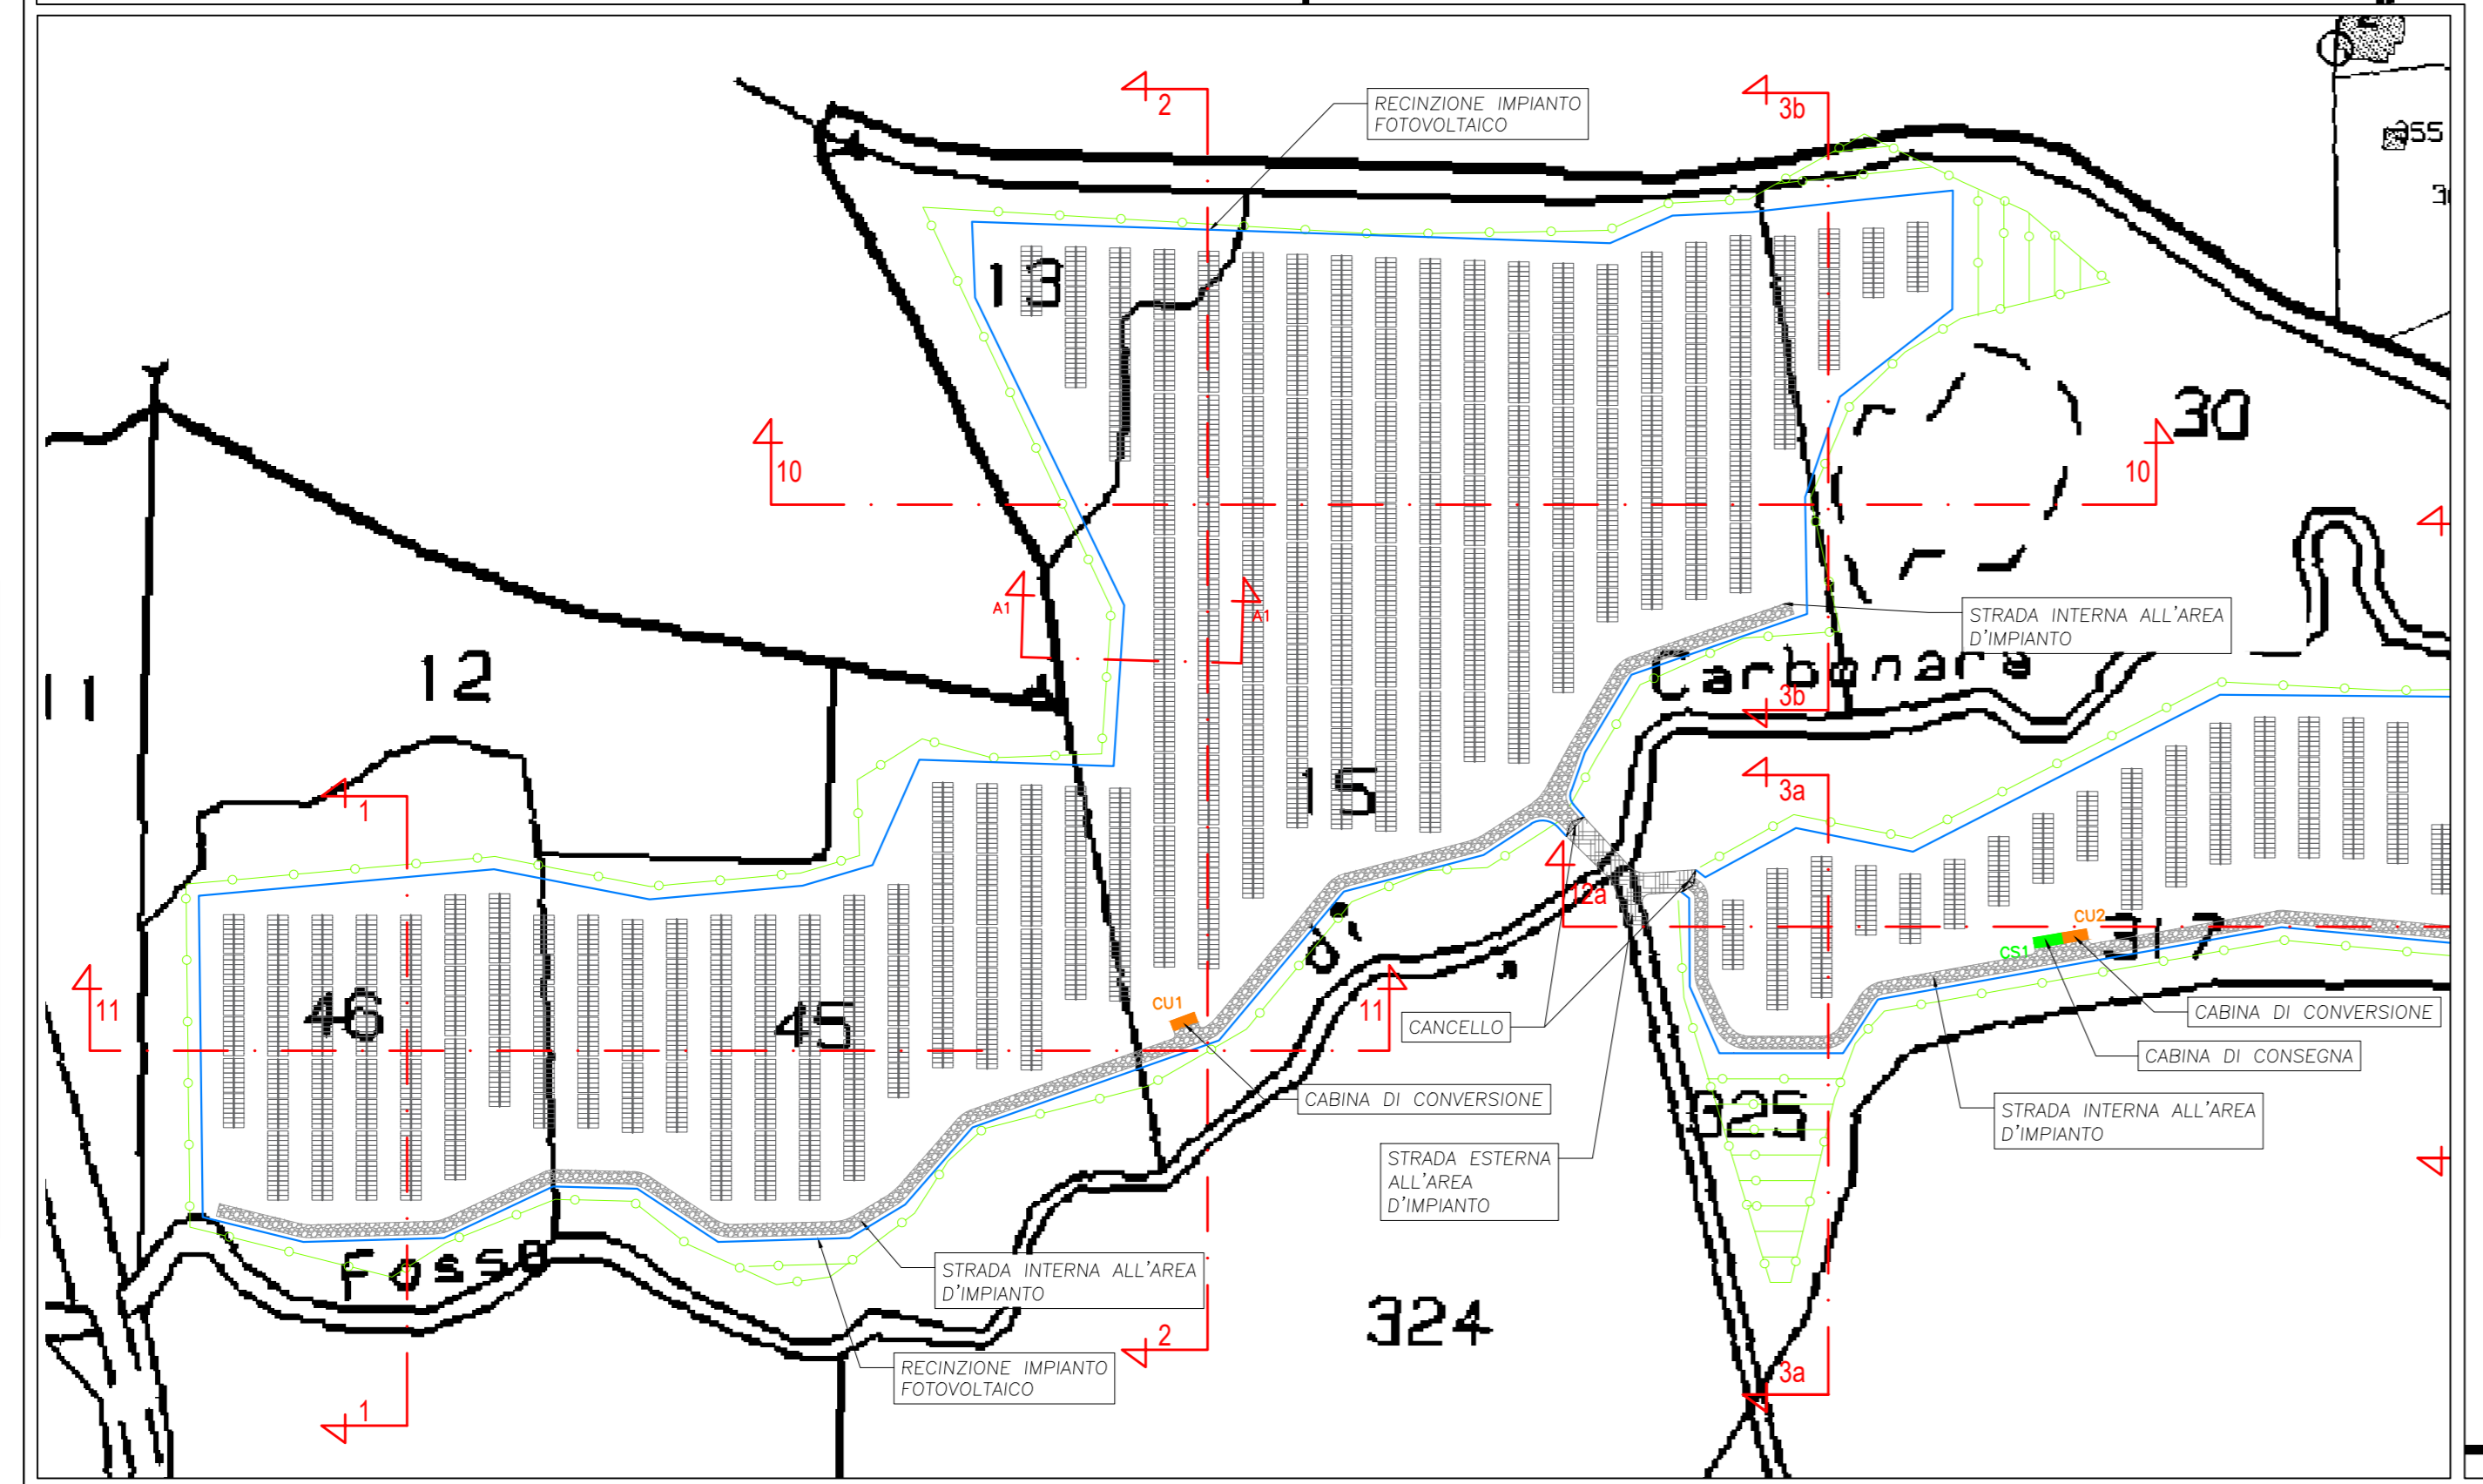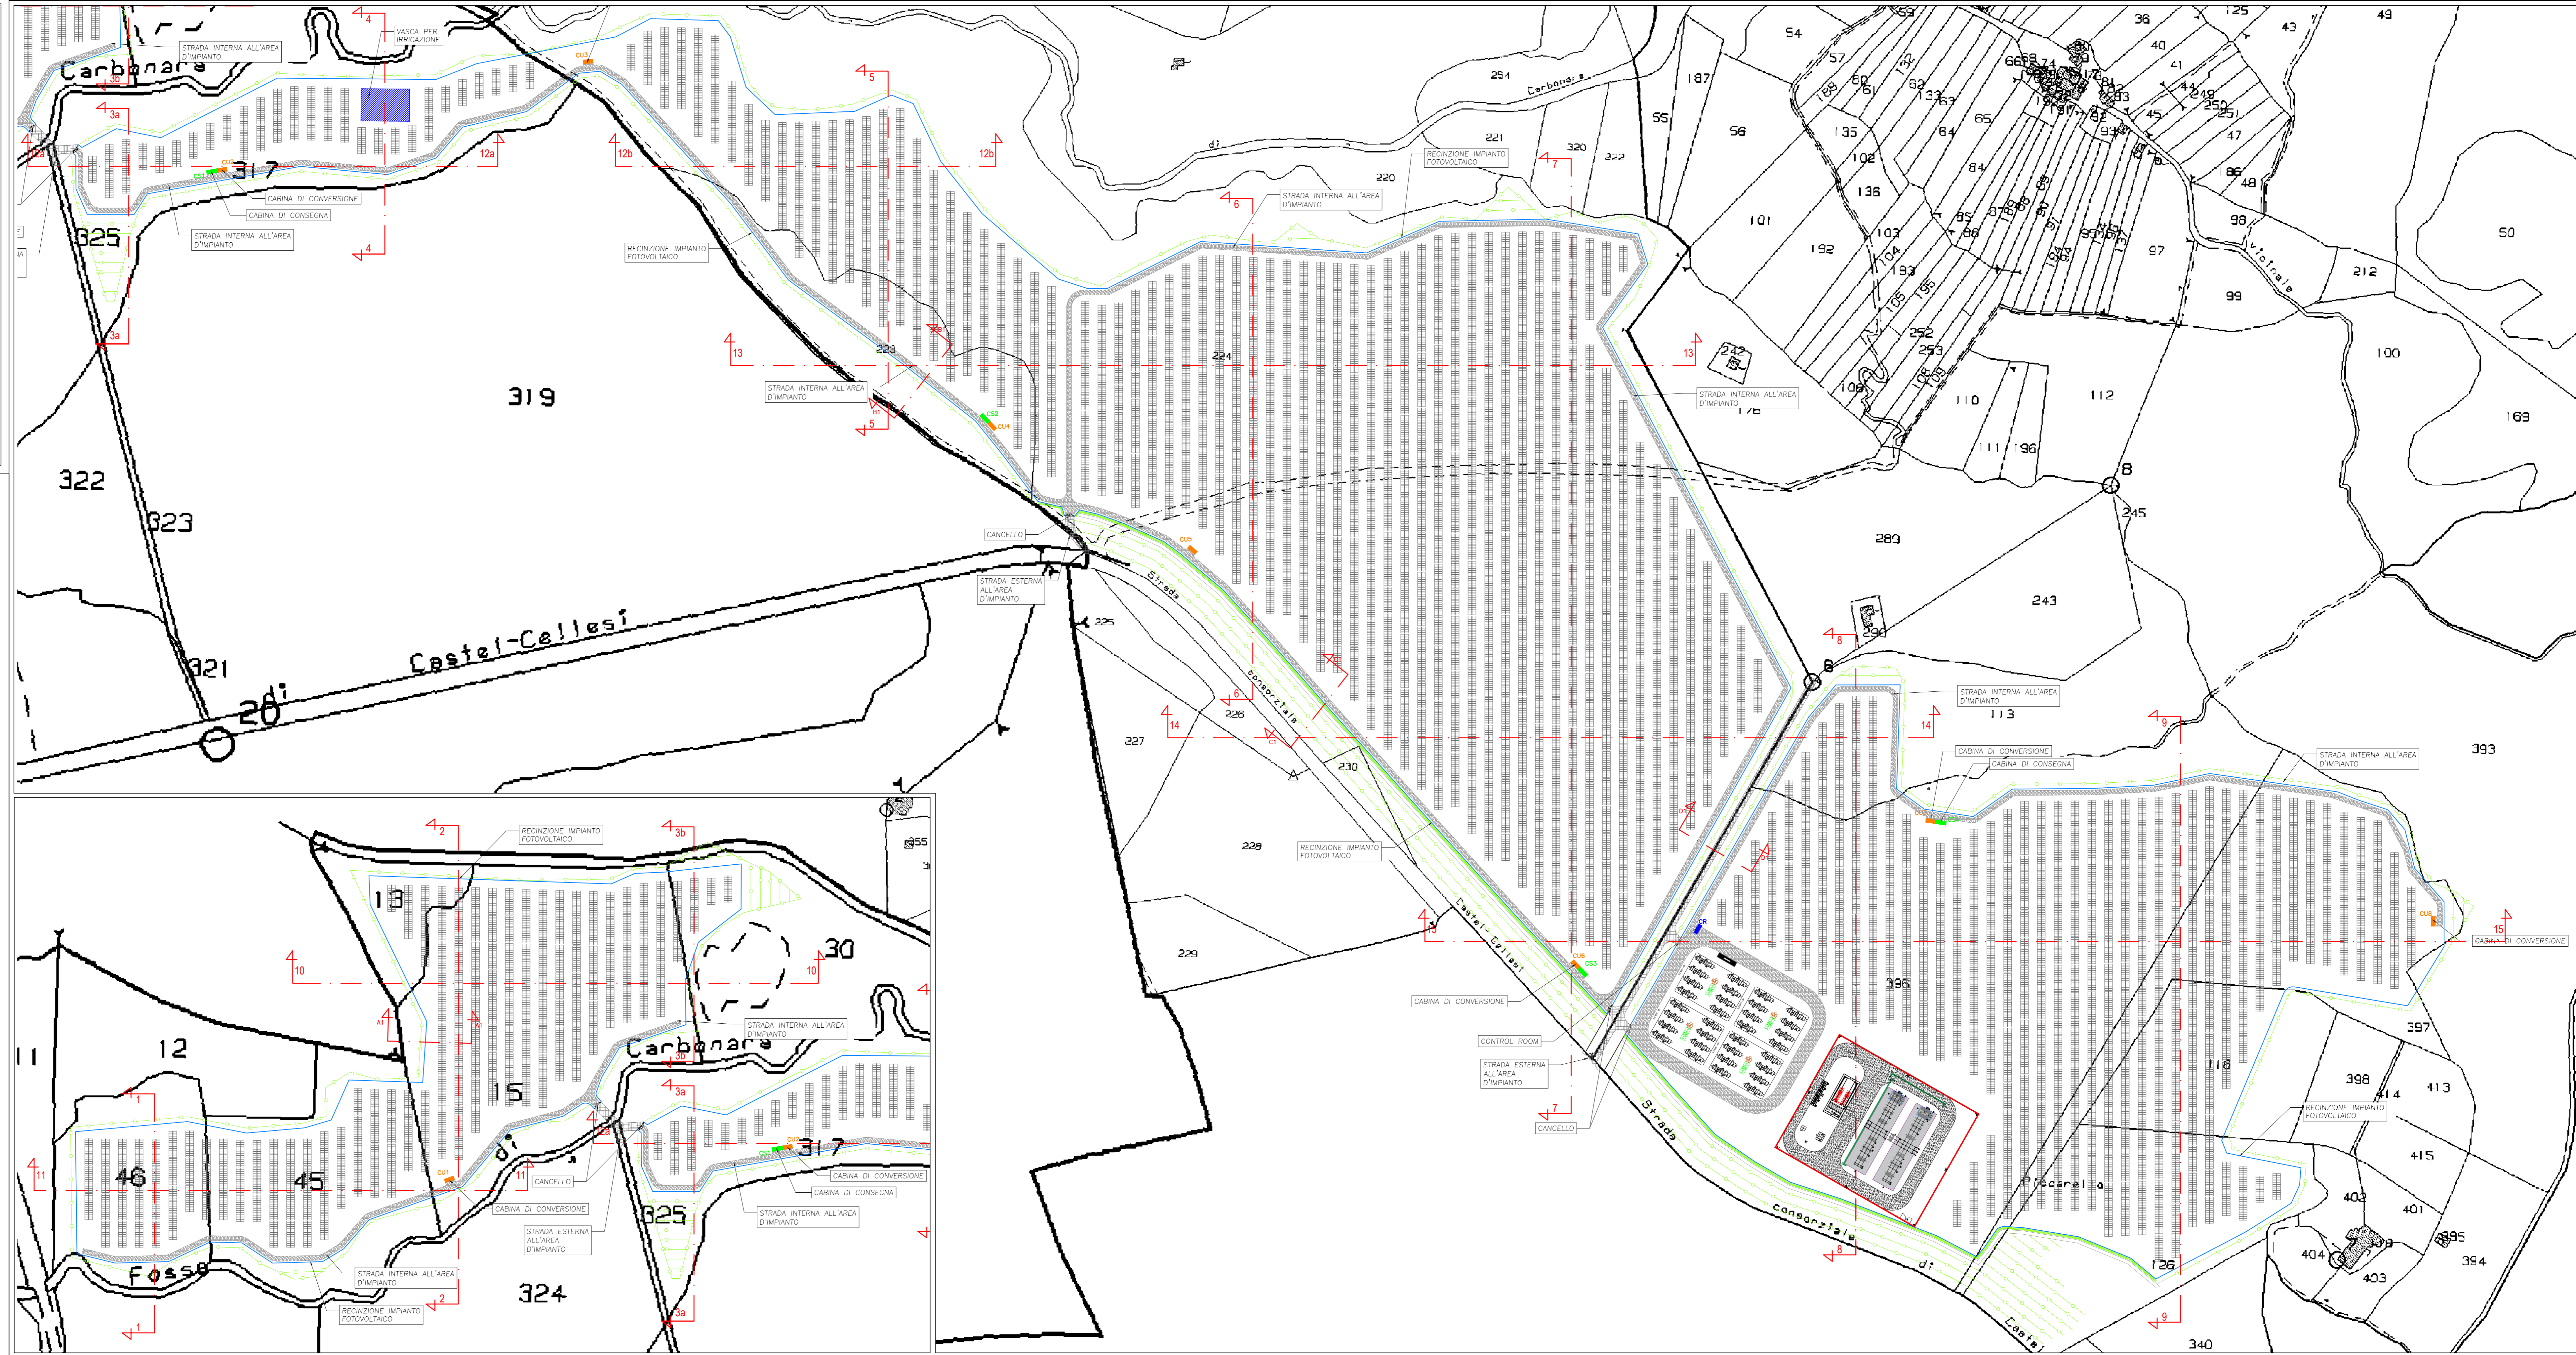

LEGENDA

	Recinzione Impianto Fotovoltaico
	Tracker 2x28
	Tracker 2x14
	Cu
	Cs
	CR
	PR
	CP
	Pali Illuminazione e Videosorveglianza
	Mitigazione Esterna
	Strada Interna
	Strada Esterna
	Cavidotto MT interrato interno impianto
	Cavidotto BT interrato interno impianto
	Cavidotto MT interrato interno CP