REGIONE LAZIO
PROVINCIA DI VITERBO
COMUNE DI BAGNOREGIO

PROVVEDIMENTO UNICO IN MATERIA AMBIENTALE
(Art. 27 del D. Lgs. 152/2006)

PROGETTO PER LA REALIZZAZIONE DI UN IMPIANTO AGRIVOLTAICO DELLA POTENZA DI 22,45 MW E DELLE RELATIVE OPERE DI CONNESSIONE DA REALIZZARSI NEL COMUNE DI BAGNOREGIO (VT), LOC. CARBONARA

Denominazione impianto:

FV BAGNOREGIO 2

Committenza:

SOLAR ENERGY 3 S.r.l.
Via Giuseppe Taschini, 19
01033 Civita Castellana
P.IVA 02430490560

Progettazione:

Progettazione impianti
progettazione e sviluppo
energie da fonti rinnovabili
Via Giuseppe Taschini, 19
01033 Civita Castellana
P.IVA 02030790568

Per. Ind. Lamberto Chiodi
Per. Ind. Danilo Rocco
Dott. Agr. Ettore Arcangeletti
Dott. Agr. Gianfranco Mastri
Restituzione Grafica Anna Lisa Chiodi
Azzurra Salari

Documento: TAV. A4.1

Denominazione elaborato: Sezioni Impianto Fotovoltaico - Quadro 1

Revisione:

REV.	DATA	DESCRIZIONE	
00	30/06/2023	Prima emissione	

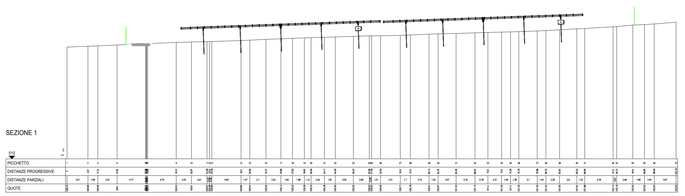

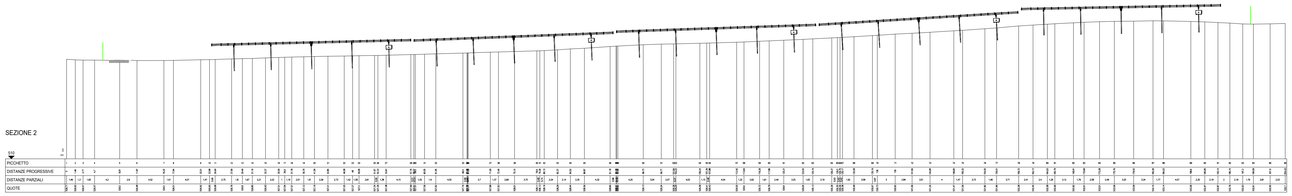

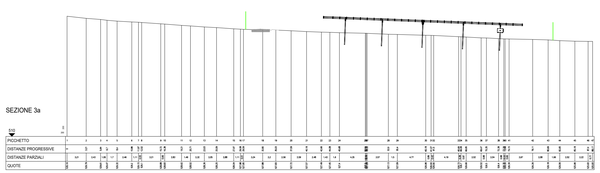

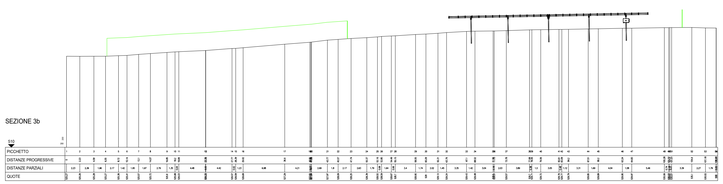

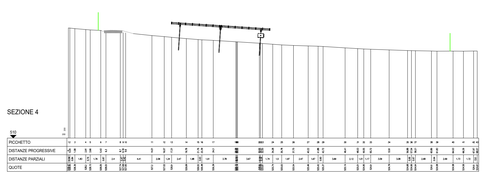

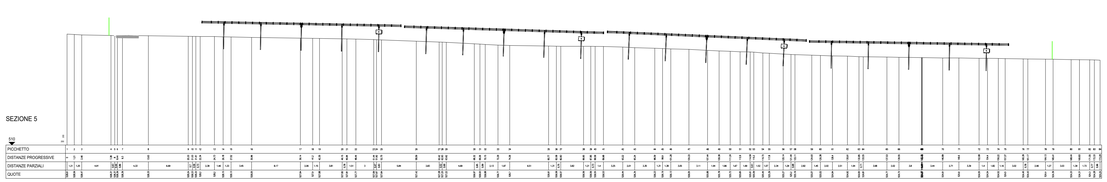

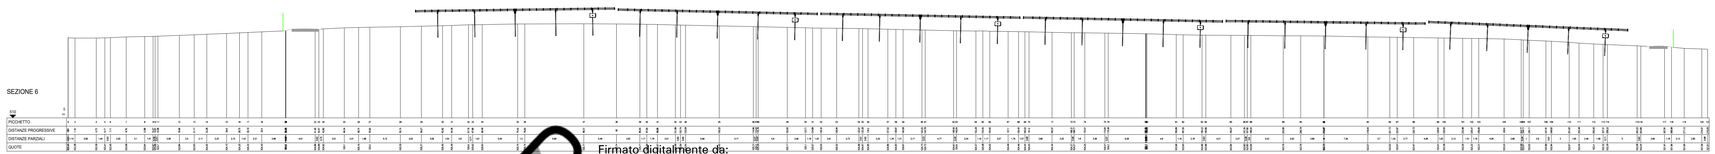

Firmato digitalmente da:

LAMBERTO CHIODI