


VUE D'ENSEMBLE / PIANO DI LOCALIZZAZIONE

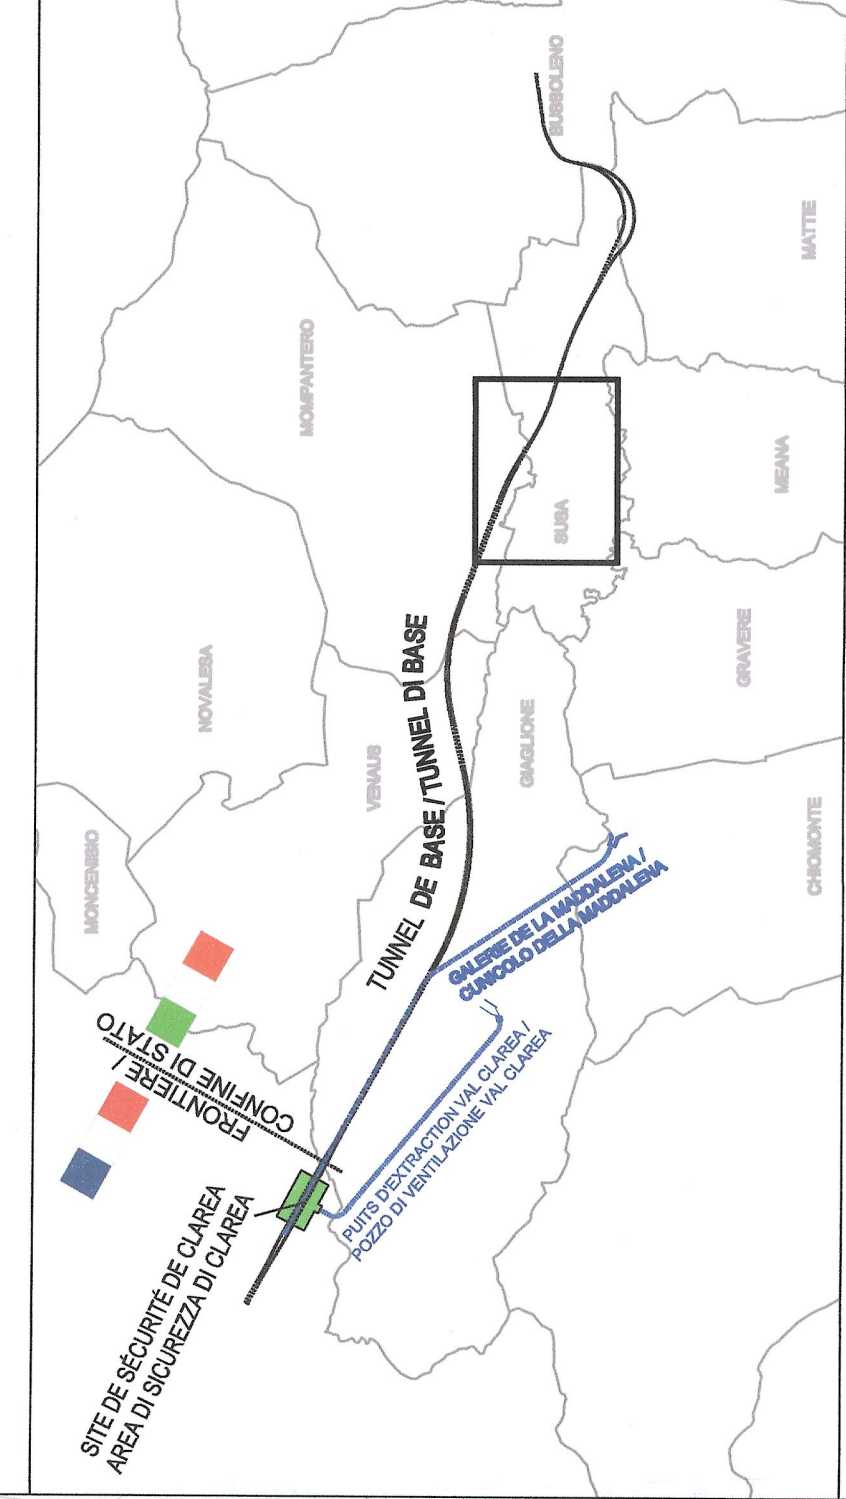

LEGENDA / LEGENDE

	Zona occupata da infrastruttura esistente / Zone occupées par infrastructure existante
	Zona lavorata superficialmente con cassa laterale / Zone travaillées superficiellement avec déviateur des mines
	Zona di ricerca profonda / Zone travaillées profondes

DOCUMENTI DI RIFERIMENTO / DOCUMENTS DE REFERENCE

- PIZ_CSA_193_2009 Revisione tecnica BDE / Rapport technique définitive des mines exploités

LIAISON LYON - TURIN / COLLEGAMENTO TORINO - LIONE
 Partie commune franco-italienne
 Sezione transfrontaliera

NOUVELLE LIGNE LYON TURIN - NUOVA LINEA TORINO LIONE
 PARTIE COMMUNE FRANCO-ITALIENNE - PARTE COMUNE ITALO-FRANCESE
 REVISION DE L'AVANT-PROJET DE REFERENCE - REVISIONE DEL PROGETTO DEFINITIVO
 CUP C17J05000030001

GENIE CIVIL - OPERE CIVILI
 DEMINAGE DES MINES EXPLOSIFS / BONIFICA ORDIGNI ESPLOSMI
 GENERALITES / ELABORATI GENERALI

PLAINE DE SUSA / PIANA DI SUSA

VUE EN PLAN DEMINAGE DES MINES EXPLOSIFS - PLAINE DE SUSA - ZONE
 SUD DORA / PLANIMETRIA BOE - PIANA DI SUSA - ZONA SUD DORA

DATA	MODIFICAZIONI / MODIFICAZIONI	VALORI PER CATEGORIA DI	VALORI PER CATEGORIA DI
0	19/02/2015	Profilo definitivo / Profils définitifs	A. PIANO / C. CONFINI
0	02/02/2016	Revisione della sezione longitudinale LPT / Révisione a regime constant LPT	A. PIANO / C. CONFINI


INGEGNERE RESPONSABILE
 DOTT. ING. RUSCO MARCO
 ISCRIZIONE AL ROLLO PROFESSIONALE
 COL. M. 12892

PRODOTTO DA
 L'INTERCOMPTON

02	03	04	00
----	----	

SCALA GRAFICA 1:2000 / ECHELLE GRAPHIQUE 1:2000

LYON TURIN FERROVIAIRE
 Propriété LPT. Tous droits réservés - Propriété LPT. Tutti i diritti riservati

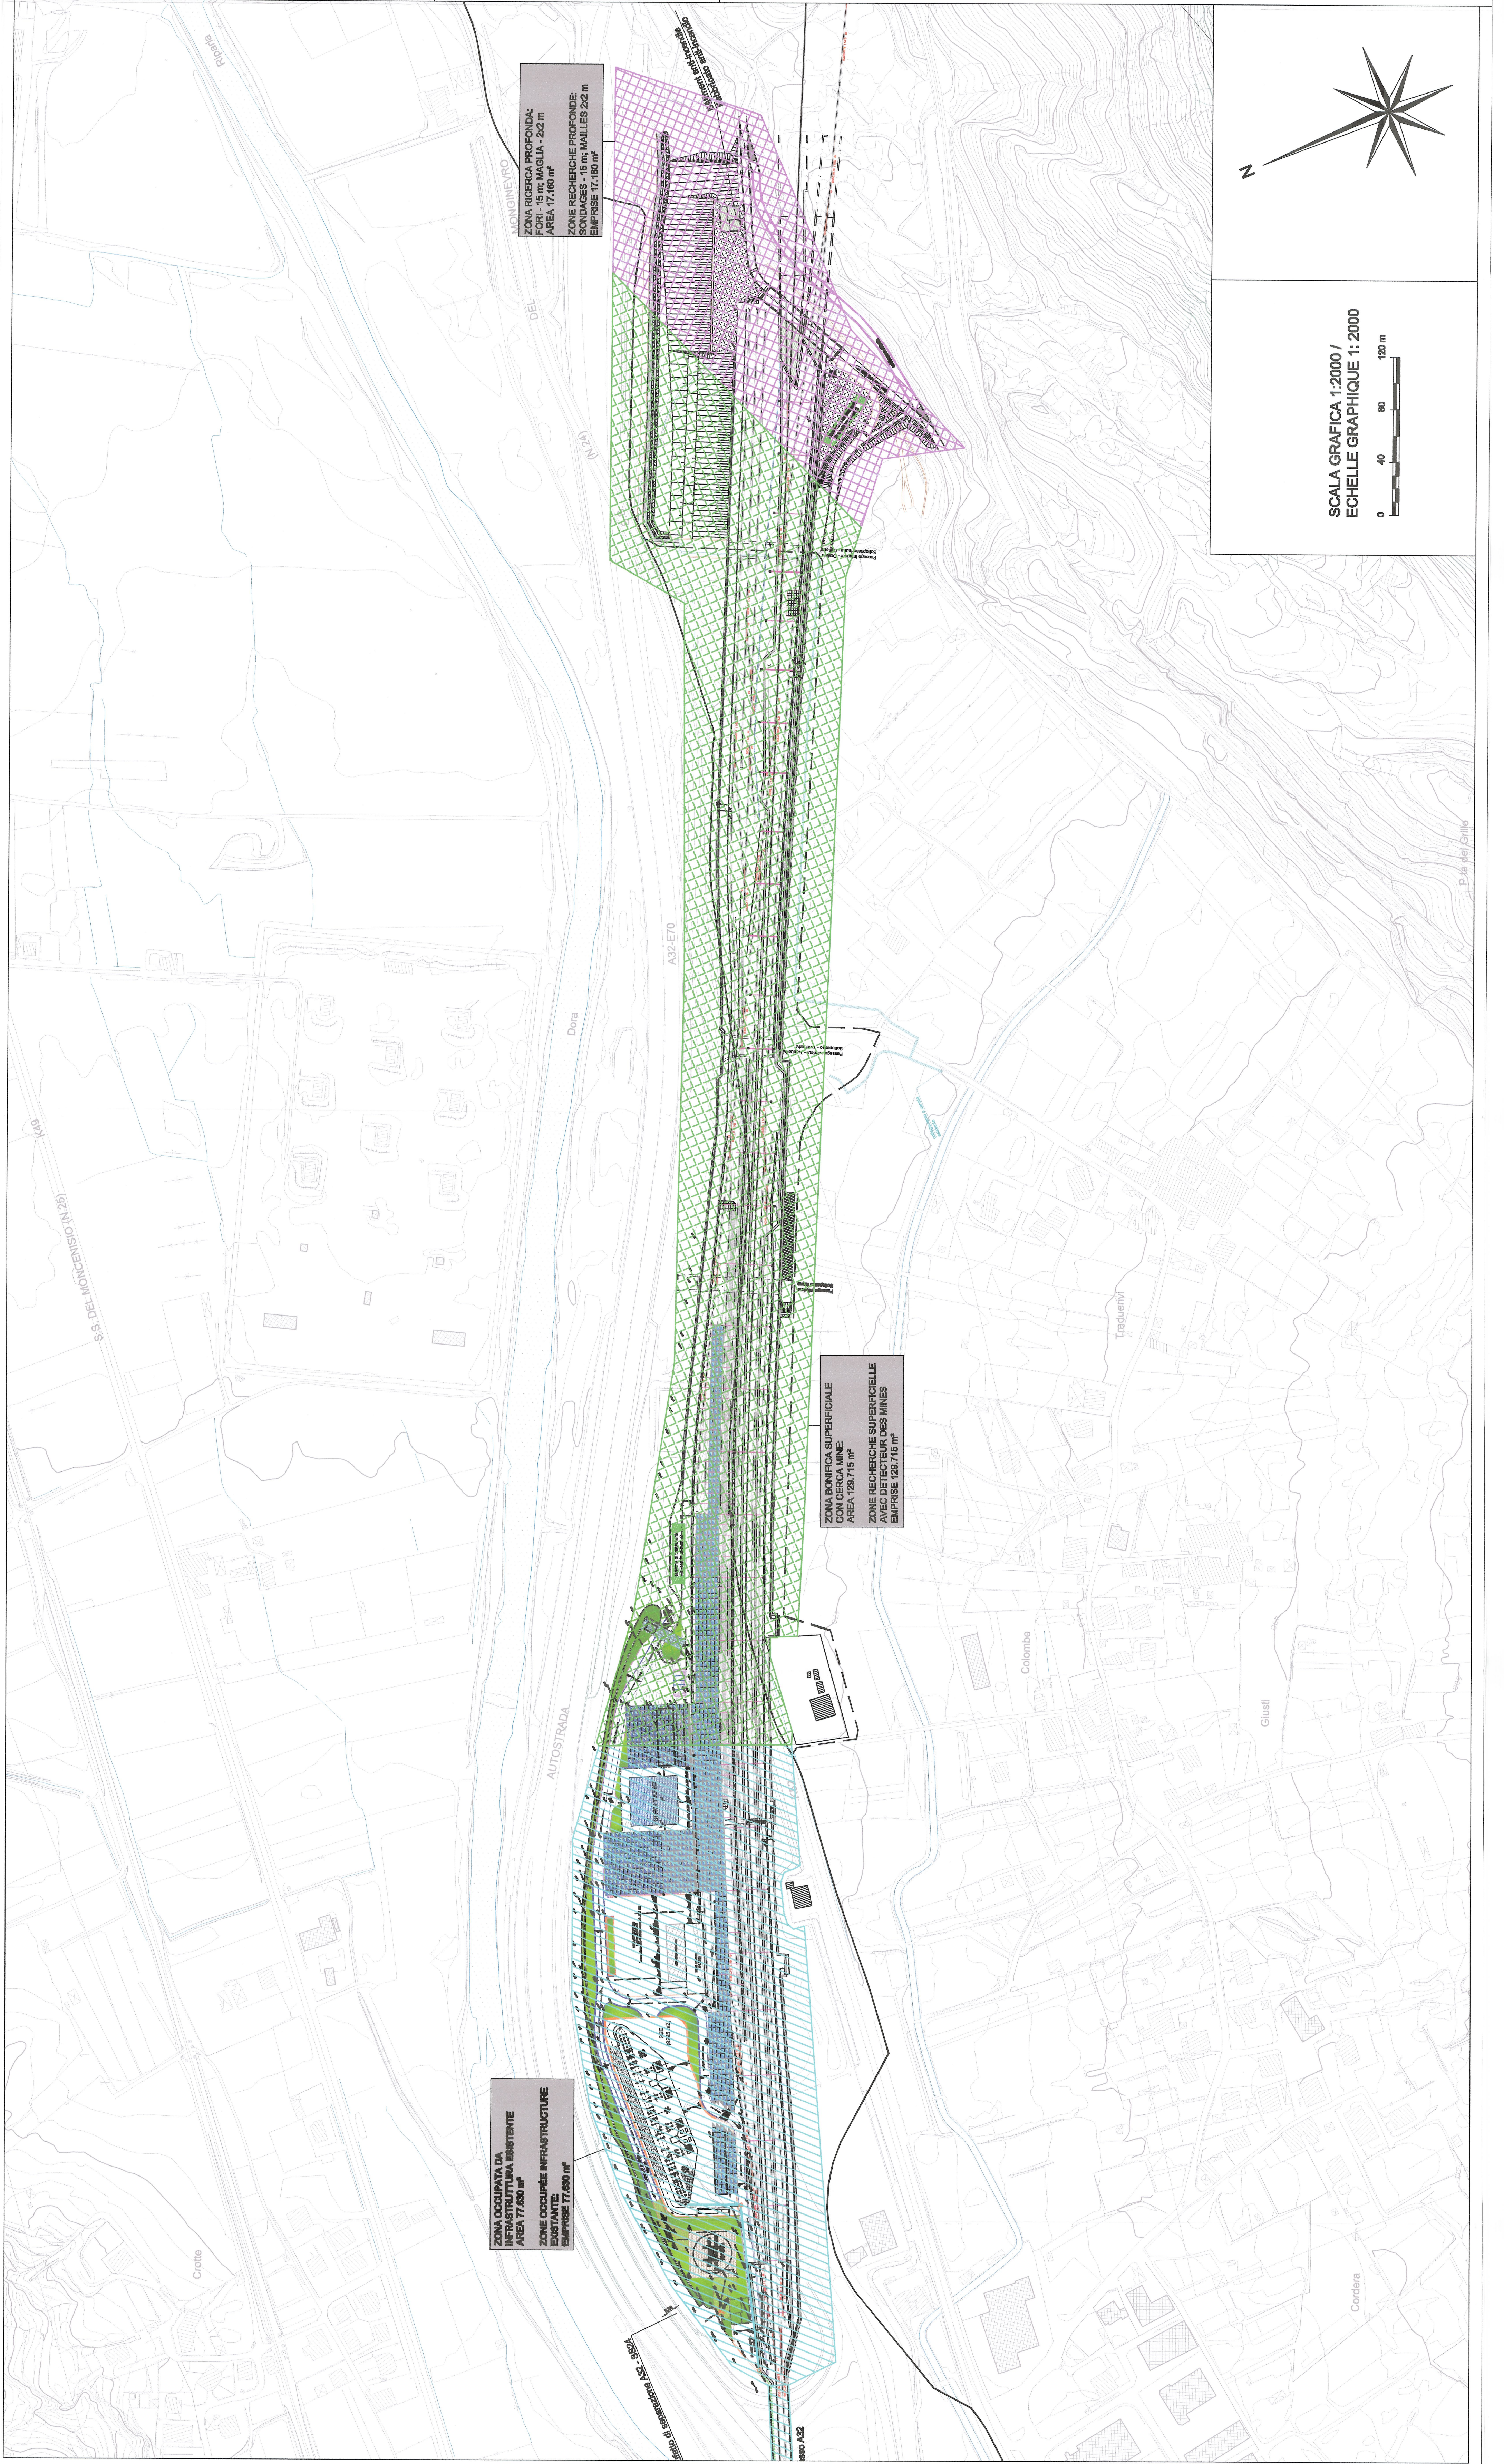

ZONA OCCUPATA DA
 INFRASTRUTTURA ESISTENTE
 AREA 77.680 m²
 ZONE OCCUPEES INFRASTRUCTURE
 EXISTANTE
 EMPRISE 77.680 m²

ZONA BONIFICA SUPERFICIALE
 CON CERCA MINE
 AREA 128.715 m²
 ZONE RECHERCHE SUPERFICIELLE
 AVEC DETECTEUR DES MINES
 EMPRISE 128.715 m²

ZONA RICERCA PROFONDA
 FORI - 15 m; MAGLIA - 2x2 m
 AREA 17.180 m²
 ZONE RECHERCHE PROFONDES
 SONDAGES - 15 m; MAILLES 2x2 m
 EMPRISE 17.180 m²

SCALA GRAFICA 1:2000 /
 ECHELLE GRAPHIQUE 1:2000

