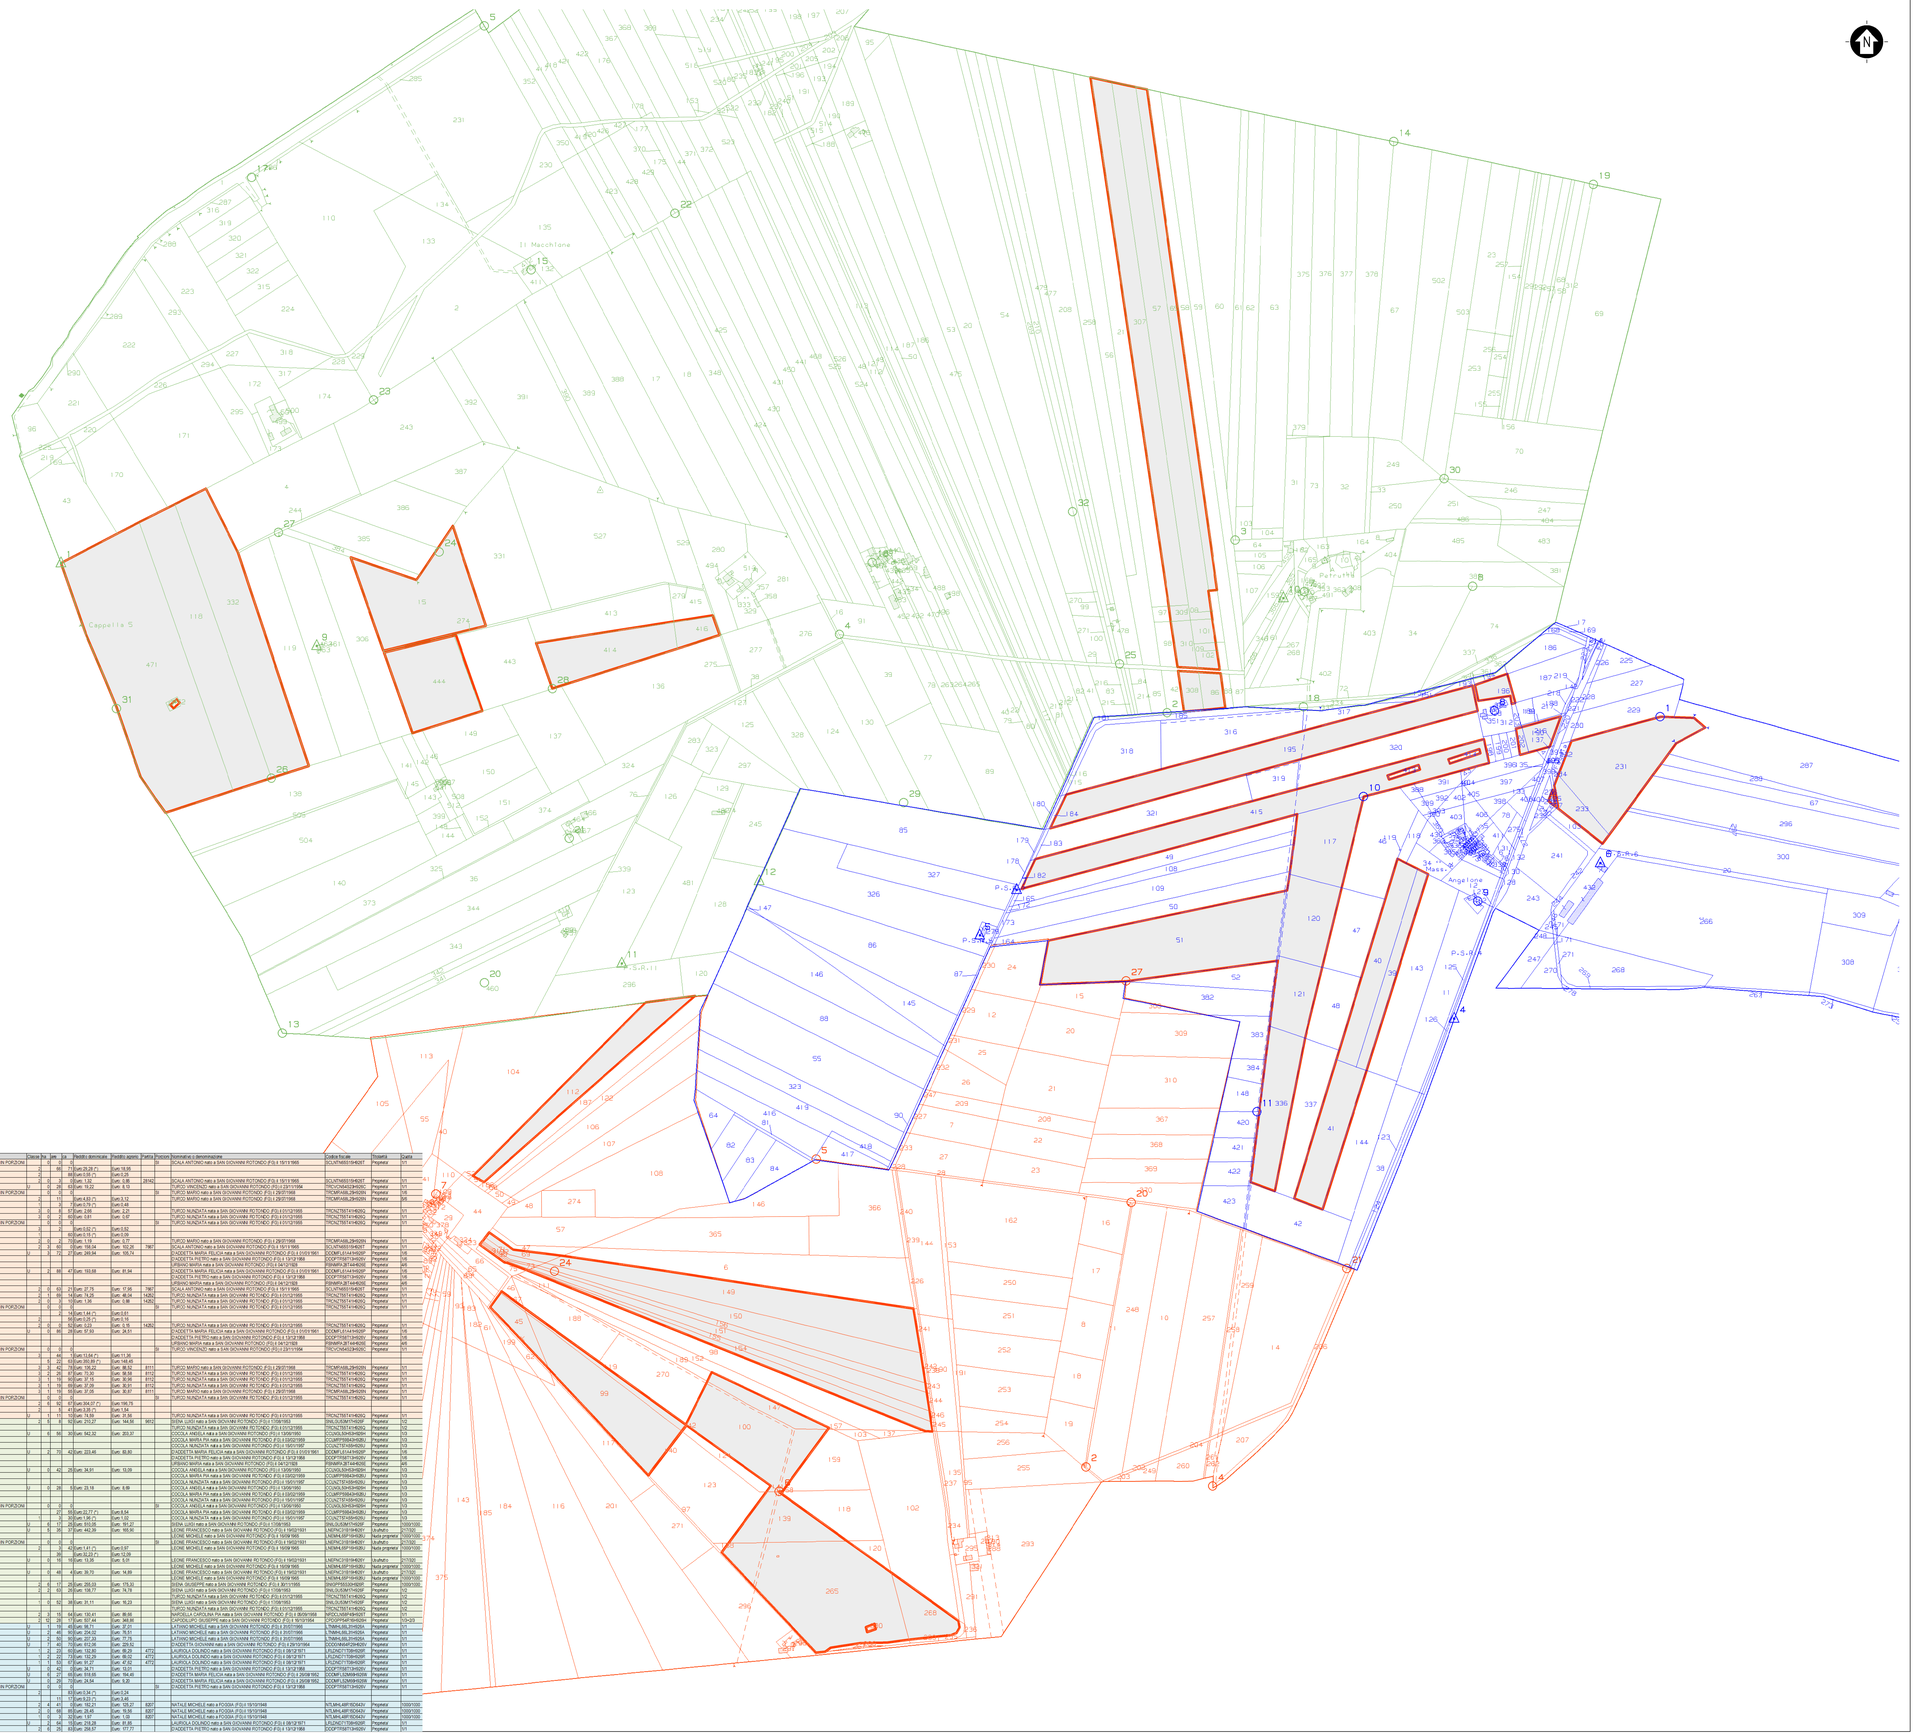

Comune	Foglio	Particella	Sub	Frac	Qualità	Classe	Ha	Are	Ca	Reddito dominicale	Reddito agrario	Partita	Protocollo	Nominativo o denominazione	Codice fiscale	Titolarità	Quota
San Giovanni Rotondo (FG)	136	45			PARTICELLA DIVISA IN PORZIONI		0	02	02				19	SCALA ANTONIO nato a SAN GIOVANNI ROTONDO (FG) il 19/11/1966	SCLNTN66S19I402T	Proprietà	1/1
	136	45	AA	SEMINATIVO		2		86	73	Euro:28,28 (*)	Euro:18,68						
	136	45	AB	LAVETO		2		1	89	Euro:0,93 (*)	Euro:0,25						
San Giovanni Rotondo (FG)	136	46		SEMINATIVO		2	0	20	00	Euro:1,03	Euro:0,85	28742		SCALA ANTONIO nato a SAN GIOVANNI ROTONDO (FG) il 19/11/1966	SCLNTN66S19I402T	Proprietà	1/1
San Giovanni Rotondo (FG)	136	47		SEMINATIVO	3	0	20	00	Euro:1,03	Euro:0,72	Euro:0,15			TRICHICHIELO MARIO nato a SAN GIOVANNI ROTONDO (FG) il 29/11/1956	TRCMRA56S29I402Z	Proprietà	1/1
San Giovanni Rotondo (FG)	136	71		PARTICELLA DIVISA IN PORZIONI		0	0	02	00				33	TURCO MARIO nato a SAN GIOVANNI ROTONDO (FG) il 29/07/1966	TRCMRA66L29H926L	Proprietà	1/6
San Giovanni Rotondo (FG)	136	71	AA	SEMINATIVO		2	0	11	00	Euro:4,63 (*)	Euro:3,12			TURCO MARIO nato a SAN GIOVANNI ROTONDO (FG) il 29/07/1966	TRCMRA66L29H926L	Proprietà	5/6
	136	71	AB	PASCOLO		1		32	73	Euro:0,76 (*)	Euro:0,49						
San Giovanni Rotondo (FG)	136	73		SEMINATIVO		2	0	07	00	Euro:2,89	Euro:2,21			TURCO NUNZIATA nata a SAN GIOVANNI ROTONDO (FG) il 01/01/1965	TRCNZT65T41I402Q	Proprietà	1/1
San Giovanni Rotondo (FG)	136	90		SEMINATIVO		2	0	20	80	Euro:1,61	Euro:0,97			TURCO NUNZIATA nata a SAN GIOVANNI ROTONDO (FG) il 01/01/1965	TRCNZT65T41I402Q	Proprietà	1/1
San Giovanni Rotondo (FG)	136	91		PARTICELLA DIVISA IN PORZIONI		0	0	02	00				33	TURCO MARIO nato a SAN GIOVANNI ROTONDO (FG) il 29/07/1966	TRCMRA66L29H926L	Proprietà	1/6
	136	91	AA	SEMINATIVO		2		1	00	Euro:0,52 (*)	Euro:0,52						
	136	91	AB	PASCOLO		1		1	80	Euro:0,19 (*)	Euro:0,09						
San Giovanni Rotondo (FG)	136	92		SEMINATIVO	2	0	22	70	00	Euro:1,18	Euro:0,77			TURCO MARIO nato a SAN GIOVANNI ROTONDO (FG) il 29/07/1966	TRCMRA66L29H926L	Proprietà	5/6
San Giovanni Rotondo (FG)	136	95		SEMINATIVO	2	0	62	00	Euro:16,04	Euro:10,28	7887			SCALA ANTONIO nato a SAN GIOVANNI ROTONDO (FG) il 19/11/1966	SCLNTN66S19I402T	Proprietà	1/1
San Giovanni Rotondo (FG)	136	100		SEMIN IRRIG	3	3	72	23	Euro:26,04	Euro:10,71				DIADETTA MARIA FELICIA nata a SAN GIOVANNI ROTONDO (FG) il 01/01/1961	CDIMFL61A41I402F	Proprietà	1/6
														DIADETTA PIETRO nato a SAN GIOVANNI ROTONDO (FG) il 13/12/1968	CDIPTR68T13I402V	Proprietà	1/6
														URBANO MARIA nata a SAN GIOVANNI ROTONDO (FG) il 04/12/1928	FBNMRA28T44I402E	Proprietà	4/6
San Giovanni Rotondo (FG)	136	112		SEMIN IRRIG	3	2	86	47	Euro:193,68	Euro:81,94				DIADETTA MARIA FELICIA nata a SAN GIOVANNI ROTONDO (FG) il 01/01/1961	CDIMFL61A41I402F	Proprietà	1/6
														DIADETTA PIETRO nato a SAN GIOVANNI ROTONDO (FG) il 13/12/1968	CDIPTR68T13I402V	Proprietà	1/6
														URBANO MARIA nata a SAN GIOVANNI ROTONDO (FG) il 04/12/1928	FBNMRA28T44I402E	Proprietà	4/6
San Giovanni Rotondo (FG)	136	119		SEMINATIVO	2	0	62	23	Euro:27,75	Euro:17,99	7887			SCALA ANTONIO nato a SAN GIOVANNI ROTONDO (FG) il 19/11/1966	SCLNTN66S19I402T	Proprietà	1/1
San Giovanni Rotondo (FG)	136	130		SEMINATIVO	1	8	80	14	Euro:76,55	Euro:46,04	14262			TURCO NUNZIATA nata a SAN GIOVANNI ROTONDO (FG) il 01/01/1965	TRCNZT65T41I402Q	Proprietà	1/1
San Giovanni Rotondo (FG)	136	140		SEMINATIVO	2	0	10	00	Euro:1,55	Euro:0,98	14262			TURCO NUNZIATA nata a SAN GIOVANNI ROTONDO (FG) il 01/01/1965	TRCNZT65T41I402Q	Proprietà	1/1
San Giovanni Rotondo (FG)	136	141		PARTICELLA DIVISA IN PORZIONI		0	0	02	00				33	TURCO MARIO nato a SAN GIOVANNI ROTONDO (FG) il 29/07/1966	TRCMRA66L29H926L	Proprietà	1/6
	136	141	AA	SEMINATIVO	2		1	00	Euro:1,55 (*)	Euro:0,51							
	136	141	AB	PASCOLO	1		1	80	Euro:0,19 (*)	Euro:0,09							
San Giovanni Rotondo (FG)	136	142		SEMINATIVO	2	0	02	50	Euro:0,65	Euro:0,18	14262			TURCO NUNZIATA nata a SAN GIOVANNI ROTONDO (FG) il 01/01/1965	TRCNZT65T41I402Q	Proprietà	1/1
San Giovanni Rotondo (FG)	136	147		SEMIN IRRIG	3	0	86	28	Euro:57,93	Euro:24,51				DIADETTA MARIA FELICIA nata a SAN GIOVANNI ROTONDO (FG) il 01/01/1961	CDIMFL61A41I402F	Proprietà	1/6
														DIADETTA PIETRO nato a SAN GIOVANNI ROTONDO (FG) il 13/12/1968	CDIPTR68T13I402V	Proprietà	1/6
														URBANO MARIA nata a SAN GIOVANNI ROTONDO (FG) il 04/12/1928	FBNMRA28T44I402E	Proprietà	4/6
San Giovanni Rotondo (FG)	136	149		PARTICELLA DIVISA IN PORZIONI		0	0	02					33	TURCO MARIO nato a SAN GIOVANNI ROTONDO (FG) il 29/07/1966	TRCMRA66L29H926L	Proprietà	1/6
	136	149	AA	SEMIN IRRIG		2		20	13	Euro:11,56 (*)	Euro:11,56						
San Giovanni Rotondo (FG)	136	150		SEMIN IRRIG		3	4	42	00	Euro:248,49 (*)	Euro:148,49						
San Giovanni Rotondo (FG)	136	160		SEMINATIVO		2	0	42	70	Euro:18,22	Euro:38,52	8111		TURCO MARIO nato a SAN GIOVANNI ROTONDO (FG) il 29/07/1966	TRCMRA66L29H926L	Proprietà	5/6
San Giovanni Rotondo (FG)	136	161		SEMINATIVO	2	0	24	67	Euro:10,30	Euro:16,58	8112			TURCO NUNZIATA nata a SAN GIOVANNI ROTONDO (FG) il 01/01/1965	TRCNZT65T41I402Q	Proprietà	1/1
San Giovanni Rotondo (FG)	136	164		SEMINATIVO	1	1	10	00	Euro:37,15	Euro:30,58	8112			TURCO NUNZIATA nata a SAN GIOVANNI ROTONDO (FG) il 01/01/1965	TRCNZT65T41I402Q	Proprietà	1/1
San Giovanni Rotondo (FG)	136	168		SEMINATIVO	0	1	19	00	Euro:37,29	Euro:30,61	8112			TURCO NUNZIATA nata a SAN GIOVANNI ROTONDO (FG) il 01/01/1965	TRCNZT65T41I402Q	Proprietà	1/1
San Giovanni Rotondo (FG)	136	169		SEMINATIVO	0	1	19	00	Euro:37,29	Euro:30,61	8111			TURCO MARIO nato a SAN GIOVANNI ROTONDO (FG) il 29/07/1966	TRCMRA66L29H926L	Proprietà	5/6
San Giovanni Rotondo (FG)	136	285		PARTICELLA DIVISA IN PORZIONI		0	0	02					33	TURCO NUNZIATA nata a SAN GIOVANNI ROTONDO (FG) il 01/01/1965	TRCNZT65T41I402Q	Proprietà	1/1
	136	285	AA	SEMIN IRRIG		2		1	00	Euro:194,07 (*)	Euro:196,73						
	136	285	AB	LAVETO		2		1	02	Euro:0,26 (*)	Euro:1,54						
San Giovanni Rotondo (FG)	136	290		SEMIN IRRIG	2	1	11	10	Euro:15,59	Euro:31,55				TURCO NUNZIATA nata a SAN GIOVANNI ROTONDO (FG) il 01/01/1965	TRCNZT65T41I402Q	Proprietà	1/1
San Marco in Lamis (FG)	134	19		SEMINATIVO	5	0	8	60	Euro:24,77	Euro:14,55	8812			SIENA LUIGI nato a SAN GIOVANNI ROTONDO (FG) il 17/08/1955	SNILGU56M17I402F	Proprietà	1/2
														TURCO NUNZIATA nata a SAN GIOVANNI ROTONDO (FG) il 01/01/1965	TRCNZT65T41I402Q	Proprietà	1/2
San Marco in Lamis (FG)	134	97		SEMIN IRRIG	3	6	56	30	Euro:242,52	Euro:203,37				COCOLA MARIA PIA nata a SAN GIOVANNI ROTONDO (FG) il 15/06/1955	CCLMRI55H58I402H	Proprietà	1/2
														COCOLA MARIA PIA nata a SAN GIOVANNI ROTONDO (FG) il 15/02/1959	CCLMRI59B45I402U	Proprietà	1/2
San Marco in Lamis (FG)	134	60		SEMIN IRRIG	3	2	70	42	Euro:223,46	Euro:82,60				DIADETTA MARIA FELICIA nata a SAN GIOVANNI ROTONDO (FG) il 01/01/1961	CDIMFL61A41I402F	Proprietà	1/6
														DIADETTA PIETRO nato a SAN GIOVANNI ROTONDO (FG) il 13/12/1968	CDIPTR68T13I402V	Proprietà	1/6
														URBANO MARIA nata a SAN GIOVANNI ROTONDO (FG) il 04/12/1928	FBNMRA28T44I402E	Proprietà	4/6
San Marco in Lamis (FG)	134	86		SEMIN IRRIG	3	0	42	20	Euro:34,91	Euro:13,09				COCOLA ANGELA nata a SAN GIOVANNI ROTONDO (FG) il 12/06/1950	CCLNGL50H52I402W	Proprietà	1/3
														COCOLA MARIA PIA nata a SAN GIOVANNI ROTONDO (FG) il 15/02/1959	CCLMRI59B45I402U	Proprietà	1/3
														COCOLA NUNZIATA nata a SAN GIOVANNI ROTONDO (FG) il 19/01/1957	CCLNZT57A59I402J	Proprietà	1/3
San Marco in Lamis (FG)	134	101		SEMIN IRRIG	3	0	28	8	Euro:23,18	Euro:8,69				COCOLA ANGELA nata a SAN GIOVANNI ROTONDO (FG) il 12/06/1950	CCLNGL50H52I402W	Proprietà	1/3
														COCOLA MARIA PIA nata a SAN GIOVANNI ROTONDO (FG) il 15/02/1959	CCLMRI59B45I402U	Proprietà	1/3
														COCOLA NUNZIATA nata a SAN GIOVANNI ROTONDO (FG) il 19/01/1957	CCLNZT57A59I402J	Proprietà	1/3
San Marco in Lamis (FG)	134	102		PARTICELLA DIVISA IN PORZIONI		0	0	02					33	COCOLA ANGELA nata a SAN GIOVANNI ROTONDO (FG) il 12/06/1950	CCLNGL50H52I402W	Proprietà	1/3
	134	102	AA	SEMIN IRRIG		1		27	80	Euro:22,77 (*)	Euro:9,54			COCOLA MARIA PIA nata a SAN GIOVANNI ROTONDO (FG) il 15/02/1959	CCLMRI59B45I402U	Proprietà	1/3
	134	102	AB	SEMINATIVO		2		3	30	Euro:1,56 (*)	Euro:1,21			COCOLA NUNZIATA nata a SAN GIOVANNI ROTONDO (FG) il 19/01/1957	CCLNZT57A59I402J	Proprietà	1/3
San Marco in Lamis (FG)	134	110		SEMIN IRRIG	2	6	17	20	Euro:910,08	Euro:191,27				SIENA LUIGI nato a SAN GIOVANNI ROTONDO (FG) il 17/08/1955	SNILGU56M17I402F	Proprietà	2000/3000
San Marco in Lamis (FG)	134	307		SEMIN IRRIG	1	3	36	7	Euro:442,08	Euro:185,85				LEONE MICHELE nato a SAN GIOVANNI ROTONDO (FG) il 19/09/1931	LNEMHL69P19I402J	Nuda proprietà	2000/3000
														LEONE MARIO nato a SAN GIOVANNI ROTONDO (FG) il 19/09/1931	LNEMRO69P19I402J	Usufrutto	2000/3000
San Marco in Lamis (FG)	134	308		PARTICELLA DIVISA IN PORZIONI		0	0	42					33	LEONE FRANCESCO nato a SAN GIOVANNI ROTONDO (FG) il 19/03/1931	LNERNC31B19I402V	Usufrutto	2/3000
	134	308	AA	SEMIN IRRIG		1		42	00	Euro:81,41 (*)	Euro:67,67			LEONE MICHELE nato a SAN GIOVANNI ROTONDO (FG) il 19/09/1931	LNEMHL69P19I402J	Nuda proprietà	1000/3000
	134	308	AB	SEMIN IRRIG				00		Euro:52,08 (*)							
San Marco in Lamis (FG)	134	309		SEMIN IRRIG	3	0	16	10	Euro:13,34	Euro:5,01				LEONE FRANCESCO nato a SAN GIOVANNI ROTONDO (FG) il 19/03/1931	LNERNC31B19I402V	Usufrutto	2/3000
														LEONE MICHELE nato a SAN GIOVANNI ROTONDO (FG) il 19/09/1931	LNEMHL69P19I402J	Nuda proprietà	2000/3000
San Marco in Lamis (FG)	134	310		SEMIN IRRIG	3	0	48	4	Euro:39,70	Euro:14,85				LEONE MARIO nato a SAN GIOVANNI ROTONDO (FG) il 19/09/1931	LNEMRO69P19I402J	Usufrutto	2000/3000
														LEONE MICHELE nato a SAN GIOVANNI ROTONDO (FG) il 19/09/1931	LNEMHL69P19I402J	Nuda proprietà	2000/3000
San Marco in Lamis (FG)	134	332		SEMINATIVO	2	4	17	20	Euro:255,03	Euro:175,33				SIENA GIUSEPPE nato a SAN GIOVANNI ROTONDO (FG) il 30/11/1955	SNIGPP55S30I402M	Proprietà	2000/3000
San Marco in Lamis (FG)	134	414		SEMINATIVO	2	2	62	20	Euro:58,77	Euro:16,79				SIENA LUIGI nato a SAN GIOVANNI ROTONDO (FG) il 17/08/1955	SNILGU56M17I402F	Proprietà	1/2
														TURCO NUNZIATA nata a SAN GIOVANNI ROTONDO (FG) il 01/01/1965	TRCNZT65T41I402Q	Proprietà	1/2
San Marco in Lamis (FG)	134	416		SEMINATIVO	0	0	52	30	Euro:31,11	Euro:16,03				SIENA LUIGI nato a SAN GIOVANNI ROTONDO (FG) il 17/08/1955	SNILGU56M17I402F	Proprietà	1/2
														TURCO NUNZIATA nata a SAN GIOVANNI ROTONDO (FG) il 01/01/1965	TRCNZT65T41I402Q	Proprietà	1/2
San Marco in Lamis (FG)	134	444		SEMINATIVO	2	3	16	64	Euro:165,41	Euro:86,66				CAPOLILLO GIUSEPPA nata a SAN GIOVANNI ROTONDO (FG) il 16/09/1956	CPLGPP56P56I402W	Proprietà	1/3
San Marco in Lamis (FG)	134	471		SEMIN IRRIG	3	0	26	17	Euro:167,44	Euro:34,08				CAPOLILLO GIUSEPPA nata a SAN GIOVANNI ROTONDO (FG) il 16/09/1956	CPLGPP56P56I402W	Proprietà	1/3
San Marco in Lamis (FG)	136	39		SEMIN IRRIG	2	1	16	45	Euro:46,71	Euro:27,01				LATINIO MICHELE nato a SAN GIOVANNI ROTONDO (FG) il 20/07/1966	LTNMHL66L20H926A	Proprietà	1/1
San Marco in Lamis (FG)	136	40		SEMIN IRRIG	2	2	46	80	Euro:204,02	Euro:76,01				LATINIO MICHELE nato a SAN GIOVANNI ROTONDO (FG) il 20/07/1966	LTNMHL66L20H926A	Proprietà	1/1
San Marco in Lamis (FG)	136	41		SEMIN IRRIG	2	2	62	80	Euro:227,33	Euro:77,75				LATINIO MICHELE nato a SAN GIOVANNI ROTONDO (FG) il 20/07/1966	LTNMHL66L20H926A	Proprietà	1/1
San Marco in Lamis (FG)	136	91		SEMIN IRRIG	2	7	40	70	Euro:312,06	Euro:229,52				DI GIOVANNI Maria nata a SAN GIOVANNI ROTONDO (FG) il 29/10/1964	DGVMRI64R69I402A	Proprietà	1/1
San Marco in Lamis (FG)	136	117		SEMIN IRRIG	2	2	22	80	Euro:182,80	Euro:89,29	4772			LAURIOLA DOLINDO nato a SAN GIOVANNI ROTONDO (FG) il 28/12/1971	LRLDND71D28I402P	Proprietà	1/1
San Marco in Lamis (FG)	136	118		SEMIN IRRIG	2	2	22	80	Euro:182,80	Euro:89,29	4772			LAURIOLA DOLINDO nato a SAN GIOVANNI ROTONDO (FG) il 28/12/1971	LRLDND71D28I402P	Proprietà	1/1
San Marco in Lamis (FG)	136	121		SEMIN IRRIG	1	5	22	27	Euro:36,37	Euro:47,32	4772			LAURIOLA DOLINDO nato a SAN GIOVANNI ROTONDO (FG) il 28/12/1971	LRLDND71D28I402P	Proprietà	1/1
San Marco in Lamis (FG)	136	190		SEMIN IRRIG	3	0	42	30	Euro:34,71	Euro:13,01				DIADETTA PIETRO nato a SAN GIOVANNI ROTONDO (FG) il 13/12/1968	CDIPTR68T13I402V	Proprietà	1/1
San Marco in Lamis (FG)	136	195		SEMIN IRRIG	2	6	21	60	Euro:69,69	Euro:164,45				DIADETTA MARIA FELICIA nata a SAN GIOVANNI ROTONDO (FG) il 20/08/1952	CDIMFL52M69I402B	Proprietà	1/1
San Marco in Lamis (FG)	136	196		SEMIN IRRIG	3	0	24	70	Euro:24,54	Euro:9,20				DIADETTA PIETRO nato a SAN GIOVANNI ROTONDO (FG) il 13/12/1968	CDIPTR68T13I402V	Proprietà	1/1
San Marco in Lamis (FG)	136	200		PARTICELLA DIVISA IN PORZIONI		0	0	01					33	DIADETTA PIETRO nato a SAN GIOVANNI ROTONDO (FG) il 13/12/1968	CDIPTR68T13I402V	Proprietà	1/1
	136	200	AA	SEMIN IRRIG		2		1	80	Euro:5,24 (*)	Euro:5,24						
	136	200	AB	SEMINATIVO		2		1	20	Euro:0,31 (*)	Euro:0,25						
San Marco in Lamis (FG)	136	231		SEMINATIVO	2	4	41	00	Euro:1,53	Euro:1,06	8207			NATALE MICHELE nato a FOGGIA (FG) il 19/10/1948	NTLMHL68R10D643V	Proprietà	1000/1000
San Marco in Lamis (FG)	136	232		SEMINATIVO	2	0	88	80	Euro:28,48	Euro:16,93	8207			NATALE MICHELE nato a FOGGIA (FG) il 19/10/1948	NTLMHL68R10D643V	Proprietà	1000/1000
San Marco in Lamis (FG)	136	233		SEMINATIVO	0	0	32	00	Euro:1,67	Euro:1,19	8207			NATALE MICHELE nato a FOGGIA (FG) il 19/10/1948	NTLMHL68R10D643V	Proprietà	1000/1000
San Marco in Lamis (FG)	136	336		SEMINATIVO	2	0	64	10	Euro:219,28	Euro:81,65				LAURIOLA DOLINDO nato a SAN GIOVANNI ROTONDO (FG) il 28/12/1971	LRLDND71D28I402P	Proprietà	1/1
San Marco in Lamis (FG)	136	416		SEMINATIVO	0	6	26	80	Euro:26,67	Euro:17,77				DIADETTA PIETRO nato a SAN GIOVANNI ROTONDO (FG) il 13/12/1968	CDIPTR68T13I402V	Proprietà	1/1

INQUADRAMENTO, STRALCIO CARTOGRAFICO CATASTALE
COMUNE DI SAN GIOVANNI ROTONDO, FOGLIO 136 — COMUNE DI SAN MARCO IN LAMIS, FOGLIO 134, 136

KPLAN

SCALA 1:25000 – 1 cm = 250 m

0 250 500 1250 m
0 1 2 5 cm

LEGENDA

SITO CATASTALE

LEGENDA

SITO CATASTALE

6 SAN GIOVANNI ROTONDO FOGLIO CATASTALE 136

34 SAN MARCO IN LAMIS FOGLIO CATASTALE 134

421 SAN MARCO IN LAMIS FOGLIO CATASTALE 136

SCALA 1:5000 – 1 cm = 50 m

0 50 100 250 m
0 1 2 5 cm

REV.	DESCRIZIONE	DISEGN.	CONTROL.	APPROV.	DATA
0	–	SA	CP	LC	05/2023

Montana S.p.A.
Via Gaetano Pugliese Carratelli, 6
20147 Milano
www.montanaintersales.com
Milano (sede certificata ISO) | Brescia | Palermo | Cagliari | Roma
Tel. +39.02.54181973
Fax +39.02.54126860
P.IVA 10414270156
Cap. Soc. 850.000,00 €
DNV·GL ISO 9001 | ISO 14001

Committente

SOLAR INVEST 3 S.R.L.
VIA REINELLA SNC
71017 – TORREMAGGIORE (FG)

Progettista

ING. LAURA CONTI
Iscritta all'Ordine degli Ingegneri della Provincia di Pavia al n. 1726

Oggetto

IMPIANTO FOTOVOLTAICO
POTENZA NOMINALE 78,40 MWp
COMUNE DI SAN GIOVANNI ROTONDO, SAN MARCO IN LAMIS (FG)

Titolo

INQUADRAMENTO CATASTALE IMPIANTO

N. Tav. 7

No. M. 2748_5285_SG-SM_VIA_T07_REV0_INQUADRAMENTO CATASTALE IMPIANTO

Scala 1:5000

È VIETATA LA RIPRODUZIONE DI QUESTO DOCUMENTO SENZA PREVENTIVA AUTORIZZAZIONE SCRITTA DELLA MONTANA SPA