

Legenda
Legende


- Copertura quaternaria
Dépôts quaternaires
- Zona Delfinese**
Zone Dauphinoise
- Zona Ultra-Delfinese**
Zone Ultra-Dauphinoise
- Zona Subbrianzonese (a: Anidriti e gessi)**
Zone Subbriançonnase (a: Anhydrites et gypses)
- Zona Brianzonese (Houiller)**
Zone Houillière Briançonnase
- Zona Brianzonese interna**
Zone Briançonnase interne
- Unità tettonostratigrafica dell'Ambin (AM)**
Unité tectonostratigraphique du l'Ambin (AM)
- Copertura mesozoica parautoctona
Couverture mésozoïque parautoctone
- Basamento pretriassico - Complesso d'Ambin
Socle pré-triassique - Complexe d'Ambin
- Complesso di Clarea
Complexe de Clarea
- Anidriti e gessi (Ultra Delfinese - Zona Subbrianzonese - Falda dei Gessi)**
Anhydrites et Gypses (Ultra Dauphinoise - Zone Subbriançonnase - Nappe des Gypses)
- Zona Piemontese s.l.**
Zone Piémontaise s.l.
- Unità di fossa - Puy - Venaus
Unités de fosse - Unité de Puy-Venaus
- Unità oceaniche bassa Val Susa - Valli di Lanzo - Monte Orsiera
Unités océaniques Bassa Vallée de Susa - Vallées de Lanzo - Monte Orsiera
- Unità tettonostratigrafica del Dora Maira (DM)**
Unité tectonostratigraphique du Dora Maira (DM)
- Copertura permo-mesozoica
Couverture permo-mésozoïque
- Basamento pretriassico - Metagranito di Borgone
Socle pré-triassique - Méta-granite de Borgone
- Unità incertae sedis**
Unités incertae sedis
- Unità del Monte Fassolino Zona a scaglie di Cantalupo
Unité tectonique du Monte Fassolino - Unité tectonique de Cantalupo
- Zona a Scaglie Tettoniche**
Zone à écailles tectoniques

Simboli
Symboles

- Opere in progetto
Éléments du projet
- pk NLTL
pk NLTL
- pk Interconnessione - Galleria Maddalena -
Galleria di ventilazione Clarea
*pk Galerie Interconnexion - Galerie de la Maddalena -
Galerie de ventilation de Clarea*
- Giacitura di scistosità principale (sp)
Schistosité principale (sp)
- Contatti tettonici principali (settore Italia)
limites tectoniques principaux (secteur Italien)
- Asse di piega anticlinale (D2)
Axe de pli anticlinale de phase (D2)
- Asse di piega sinclinale (D2)
Axe de pli sinclinale de phase (D2)
- Faglie principali carte (a), principali presunte - contatti tettonici principali(b)
Faillies principales (a), principales supposées - limites tectoniques principaux (b)
- Confine di stato
Frontière nationale
- Idrografia principale (settore italiano)
Hydrographie principale (secteur Italien)

Carta geologica di sintesi - Gli spessori effettivi delle formazioni attraversate a quota galleria sono visualizzabili lungo il profilo geologico (elaborato: PD2_C3B_0093_00-01-01_40-02_Profilo geologico_100000_A)

Carte géologique de synthèse - L'épaisseur réelle des formations rencontrées à la cote de la galerie sont représentés dans la coupe géologique (document: PD2_C3B_0093_00-01-01_40-02_Profilo geologico_100000_A)

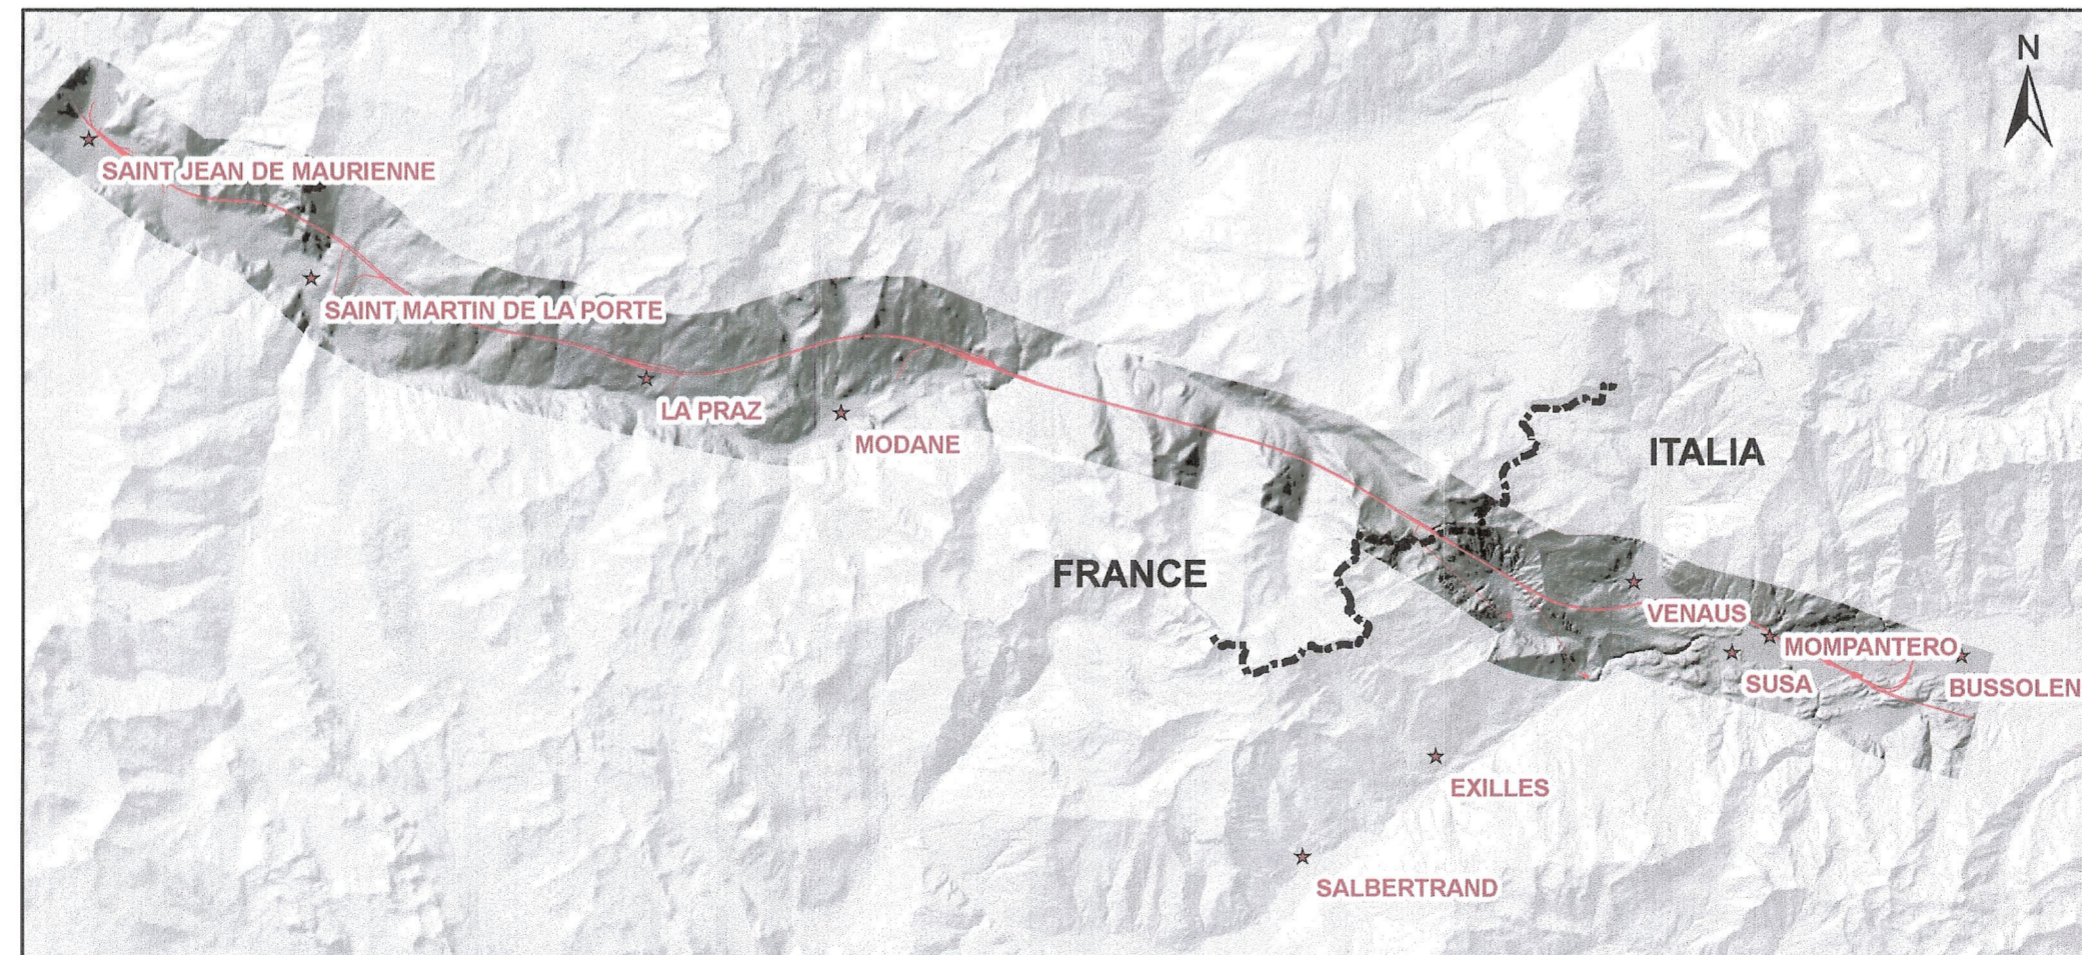

Quadro d'unione / Cadre d'union

LIAISON LYON - TURIN / COLLEGAMENTO TORINO - LIONE

Partie commune franco-italienne / Section transfrontalière Parte comune italo-francese / Sezione transfrontaliera

NOUVELLE LIGNE LYON TURIN – NUOVA LINEA TORINO LIONE
PARTIE COMMUNE FRANCO-ITALIENNE – PARTE COMUNE ITALO-FRANCESE

REVISION DE L'AVANT-PROJET DE REFERENCE – REVISIONE DEL PROGETTO DEFINITIVO
CUP C11J0500030001

GEOLOGIE - GEOLOGIA

GENERAL - GENERALE
LITHOSTRATIGRAPHIE, GEOLOGIE STRUCTURALE E TECTONIQUE

LITOSTRATIGRAFIA, GEOLOGIA STRUTTURALE E TETTONICA

Carte géologique générale
Carta geologica di sintesi

Indice	Date / Data	Modifications / Modifiche	Etabli par / Concepito da	Vérifié par / Controllato da	Autorisé par / Autorizzato da
0	09/11/2012	Première diffusion Prima emissione	T. BAUDIN, E. EGAL (BRGM), Y. GROS (ANTEAGROUP), R. TORRI, G. MANCARI, D. MARCHISIO (SEA)	G.W. BIANCHI C. COGNIBENE	L. CHANTRON A. MANCARELLA
A	31/01/2013	Révision suite aux commentaires LTF Revisione a seguito commenti LTF	T. BAUDIN, E. EGAL (BRGM), Y. GROS (ANTEAGROUP), R. TORRI, G. MANCARI, D. MARCHISIO (SEA)	R. TORRI C. COGNIBENE	L. CHANTRON M. PANTALEO

Cod	P	D	2	C	3	B	T	S	3	0	0	9	2	A	A	P	P	L	A
Doc	Phase / Fase		Sigle étude / Sigle		Émetteur / Emittente		Numero				Indice		Statut / Stato		Type / Tipo				

ADRESSE GED / INDIRIZZO GED

C3B // // 00 01 01 30 02

ECHELLE / SCALA

1:100000

LTF
LYON TURIN FERROVIAIRE

TF sas - 1091 Avenue de la Boisse BP 80631 - F-73006 CHAMBERY CEDEX (France)
Tél.: +33 (0) 4 79 68 56 50 - Fax: +33 (0) 4 79 68 56 59
RCS Chambéry 439 556 952 - TVA FR 03439556952
Propriété LTF Tous droits réservés - Propriété LTF Tutti i diritti riservati

De projet au contrat par l'infrastructure (IG-TIEN)

Questo progetto è cofinanziato dall'unione europea (FEDER)