

COMUNE DI LANUVIO



PROVINCIA DI ROMA CAPITALE



IMPIANTO SOLARE AGRIVOLTAICO DA 54,2016 MWp RNE 1 LANUVIO SOLAR

Istanza di valutazione di impatto ambientale per la costruzione e l'esercizio di impianti di produzione di energia elettrica alimentati da fonti rinnovabili ai sensi dell'artt. 23, 24-24bis e 25 D.lgs. n.152/2006

IMMOBILE	Comune di Lanuvio Foglio 34 Mappali 7/parte, 92/parte, 93 e 27/parte	
PROGETTO VALUTAZIONE DI IMPATTO AMBIENTALE	OGGETTO DOC26 - PIANO PRELIMINARE DI UTILIZZO TERRE E ROCCE DA SCAVO	SCALA --
REVISIONE - DATA	VERIFICATO	APPROVATO
REV.00 - 25/05/2023		
IL RICHIEDENTE	RNE1 S.r.l. 20144 Milano – Viale San Michele del Carso, 22 FIRMA _____	
IL PROGETTISTA	Ing. Riccardo Valz Gris FIRMA	
TEAM DI PROGETTO	Arch. Rosalba Teodoro - Ing. Francesca Imbrogno Per. Ag. Giovanni Cattaruzzi LAND LIVE 20124 Milano - Citycenter Regus - Via Lepetit 8/10 Tel. +39 02 0069 6321 13900 Biella - Via Repubblica 41 Tel. +39 015 32838 - Fax +39 015 30878	



**IMPIANTO SOLARE AGRIVOLTAICO DA 54,2016 MWp
RNE 1 LANUVIO SOLAR**
Comune di Lanuvio
VALUTAZIONE DI IMPATTO AMBIENTALE
**PIANO PRELIMINARE DI UTILIZZO TERRE E ROCCE DA
SCAVO**

Pag 1 di
27

INDICE

1.	INTRODUZIONE	2
2.	AREA DI PRODUZIONE DEL MATERIALE	3
2.1	Inquadramento Geografico del Lotto	3
2.2	Inquadramento Geologico e idrogeologico del Sito.....	7
3.	OPERE IN PROGETTO	9
3.1	Dimensioni e Caratteristiche dell'Impianto	9
3.2	Stima dei volumi di scavo	10
	<i>Cavidotto AT– da realizzare esternamente all'impianto</i>	<i>11</i>
	<i>Cavidotto MT – da realizzare esternamente all'impianto.....</i>	<i>12</i>
	<i>Cavidotto MT – da realizzare internamente all'impianto.....</i>	<i>14</i>
	<i>Cavidotto BT – da realizzare internamente all'impianto</i>	<i>15</i>
3.2.1	<i>Movimenti terra interni ai layout di progetto</i>	<i>17</i>
3.2.2	<i>Movimenti terra esterni ai layout di progetto</i>	<i>18</i>
3.3	Modalità Esecutive degli Scavi	18
3.4	Stima dei volumi basamento cabine.....	19
4.	CAVE DI PRESTITO	20
5.	NORME DI RIFERIMENTO E MODALITA' DI GESTIONE.....	21
6.	REQUISITI SPECIFICI DI CUI AI COMMI 3 E 4 ART. 24 DEL DPR 120/2017.....	25



IMPIANTO SOLARE AGRIVOLTAICO DA 54,2016 MWp
RNE 1 LANUVIO SOLAR
Comune di Lanuvio
VALUTAZIONE DI IMPATTO AMBIENTALE
PIANO PRELIMINARE DI UTILIZZO TERRE E ROCCE DA
SCAVO

Pag 2 di
27

1. INTRODUZIONE

Lo scopo del presente capitolo è quello di illustrare la procedura da adottare per la gestione delle terre e rocce prodotte dalle attività di scavo che riguardano la realizzazione dell'impianto fotovoltaico, con Potenza nominale di 54,2016 MWp, che si intende realizzare su terreno agricolo privato a destinazione seminativo.

Il progetto prevede un'area di circa 61 ha situata in provincia di Roma nel comune di Lanuvio di cui è soggetto proponente la società RNE 1 S.r.l.

L'energia prodotta dal campo verrà poi veicolata mediante un cavidotto in media tensione interrato per circa 3,46 km, il cavidotto ricade all'interno del Comune di Aprilia in provincia di Latina, fino a raggiungere la step-up di progetto nei pressi della CP di Aprilia dove ci sarà la trasformazione MT/AT e il collegamento alla CP. Dalla CP di Aprilia è previsto poi un potenziamento di rete in AT fino alla CP di Le Ferriere.

La presente è redatta ai sensi dell'art.24 del DM 120/2017 *“Utilizzo nel sito di produzione delle terre e rocce escluse dalla disciplina rifiuti”* (rif. Art. 185 D.Lgs 152/2006), dove al comma 3 si osserva che *“Nel caso in cui la produzione di terre e rocce da scavo avvenga nell'ambito della realizzazione di opere o attività sottoposte a valutazione di impatto ambientale la sussistenza delle condizioni e dei requisiti di cui all'articolo 185 [...] è effettuata in via preliminare, in funzione del livello di progettazione e in fase di stesura dello Studio di Impatto Ambientale (SIA), attraverso la presentazione di un <<Piano preliminare di utilizzo in sito delle terre e rocce da scavo escluse dalla disciplina dei rifiuti>>”*.

In considerazione del fatto che la normativa inerente la gestione delle terre e rocce da scavo, sia a livello nazionale che locale, è in costante e dinamica evoluzione, l'approccio gestionale alle terre da scavo riportato nel presente documento potrà essere aggiornato e consolidato nelle successive fasi progettuali (Progetto esecutivo) e prima dell'inizio delle attività in sito ovvero in seguito alle prossime attività tecnico-amministrative previste dall'iter procedurale/autorizzativo (conferenze di servizio, tavoli tecnici con enti competenti).



IMPIANTO SOLARE AGRIVOLTAICO DA 54,2016 MWp
RNE 1 LANUVIO SOLAR
Comune di Lanuvio
VALUTAZIONE DI IMPATTO AMBIENTALE
PIANO PRELIMINARE DI UTILIZZO TERRE E ROCCE DA
SCAVO

Pag 3 di
27

2. AREA DI PRODUZIONE DEL MATERIALE

2.1 INQUADRAMENTO GEOGRAFICO DEL LOTTO

L'ambito di intervento si colloca in località Macchia del Casale al confine tra la Provincia di Roma e quella di Latina e interessa amministrativamente il Comune di Lanuvio. L'energia prodotta dal campo fotovoltaico verrà veicolata mediante cavidotto MT dall'area di progetto all'area di Step-Up che si trova a distanza di circa 3,46 km nel Comune di Aprilia. All'interno della Step-Up avverrà la trasformazione da MT ad AT per poi collegarsi alla CP di Aprilia di e-Distribuzione a 150 kV.

Dalla CP di Aprilia è previsto un potenziamento della linea di AT fino alla CP Le Ferriere situata nel comune di Latina che prevede un tratto interrato in AT di circa 5,9 km e la sostituzione di alcuni piloni dell'alta tensione.

L'intervento consiste, nella realizzazione di un impianto agrivoltaico su tracker monoassiali, delle dimensioni di 54,2016 MWp e si estende su un'area di circa 61 ettari, di proprietà privata. Gli elementi di contorno che contengono l'area risultano essere:

- Lato Nord è presente una strada privata
- Lato Est è presente strada comunale (Via Campomorto);
- Lato Sud è presente una zona urbanizzata;
- Lato Ovest è presente un tratto del Fosso della Ficocchia declassato.



FIGURA 1 IMMAGINI SATELLITARI DELL'AREA OGGETTO DI INTERVENTO CON INDIVIDUAZIONE DELL'AREA DI INSTALLAZIONE DELL'IMPIANTO

Il lotto su cui si intende intervenire è composto da cinque particelle catastali appartenenti al Comune di Lanuvio. Di seguito l'elenco delle particelle coinvolte e l'inquadramento sulla planimetria catastale.



IMPIANTO SOLARE AGRIVOLTAICO DA 54,2016 MWp
RNE 1 LANUVIO SOLAR
Comune di Lanuvio
VALUTAZIONE DI IMPATTO AMBIENTALE
PIANO PRELIMINARE DI UTILIZZO TERRE E ROCCE DA
SCAVO

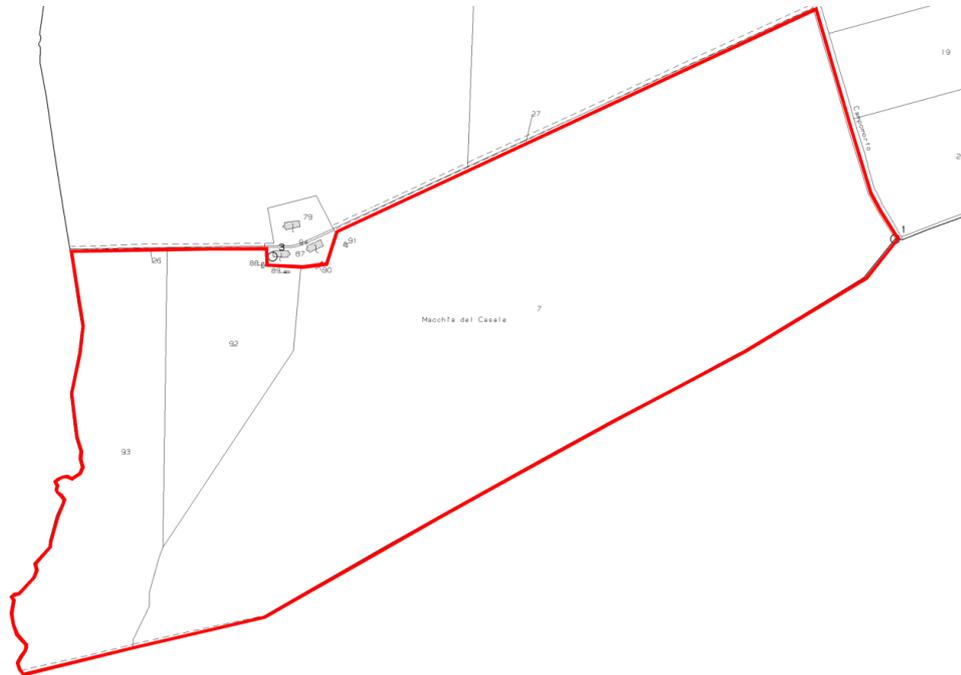


FIGURA 2 - PLANIMETRIA CATASTALE DEL LOTTO DI INTERVENTO

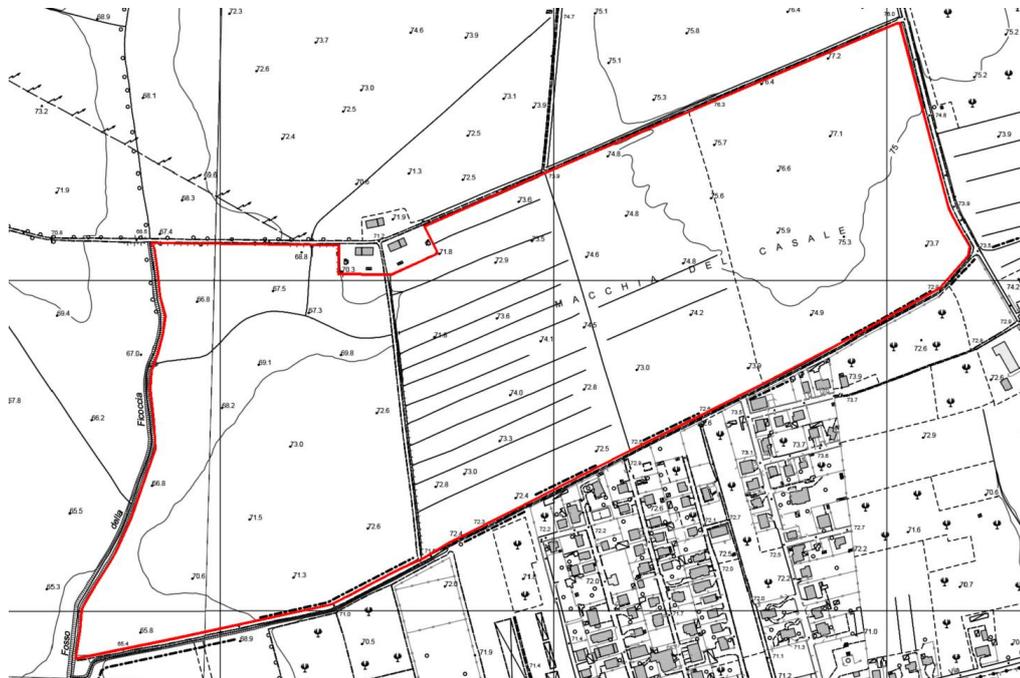


FIGURA 3 - PLANIMETRIA SU CTR



IMPIANTO SOLARE AGRIVOLTAICO DA 54,2016 MWp
RNE 1 LANUVIO SOLAR
Comune di Lanuvio
VALUTAZIONE DI IMPATTO AMBIENTALE
PIANO PRELIMINARE DI UTILIZZO TERRE E ROCCE DA
SCAVO

Pag 5 di
27

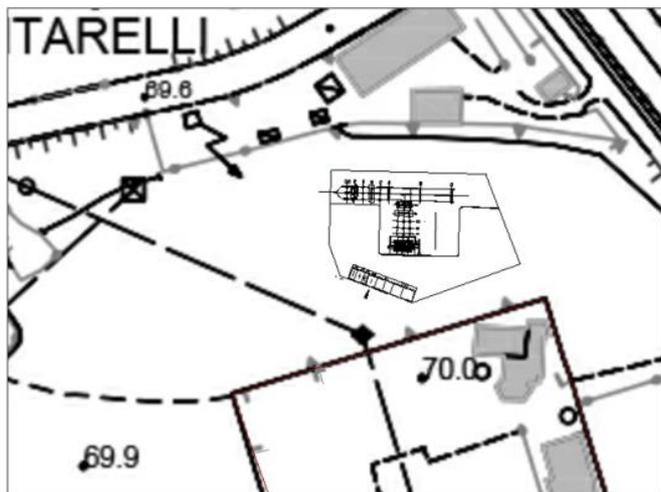


Figura 4 inquadramento Step-Up su CTR, mappa catastale e ortofoto – Comune di Aprilia FG 100 particella 2



IMPIANTO SOLARE AGRIVOLTAICO DA 54,2016 MWp
RNE 1 LANUVIO SOLAR
Comune di Lanuvio
VALUTAZIONE DI IMPATTO AMBIENTALE
PIANO PRELIMINARE DI UTILIZZO TERRE E ROCCE DA
SCAVO

Pag 6 di
27

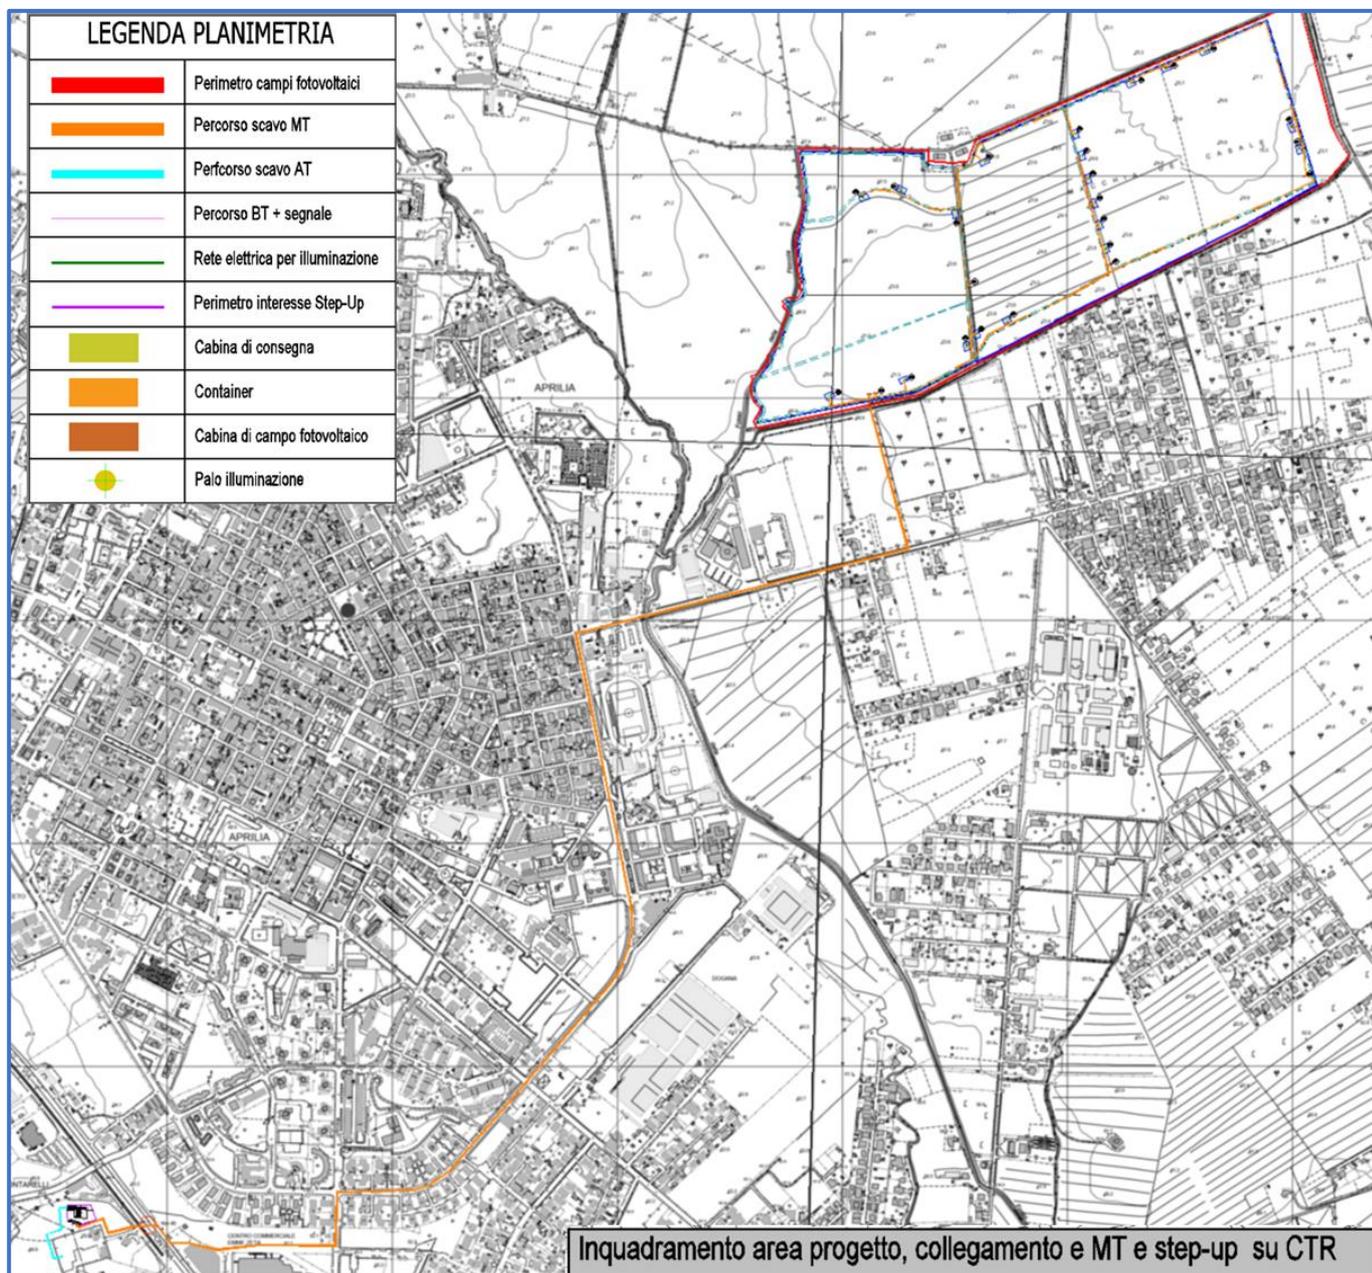


Figura 5 - Planimetria su CTR dell'opera fino al collegamento alla CP di Aprilia (estratto della TAV 11)



IMPIANTO SOLARE AGRIVOLTAICO DA 54,2016 MWp
RNE 1 LANUVIO SOLAR
Comune di Lanuvio
VALUTAZIONE DI IMPATTO AMBIENTALE
PIANO PRELIMINARE DI UTILIZZO TERRE E ROCCE DA
SCAVO

Pag 7 di
27

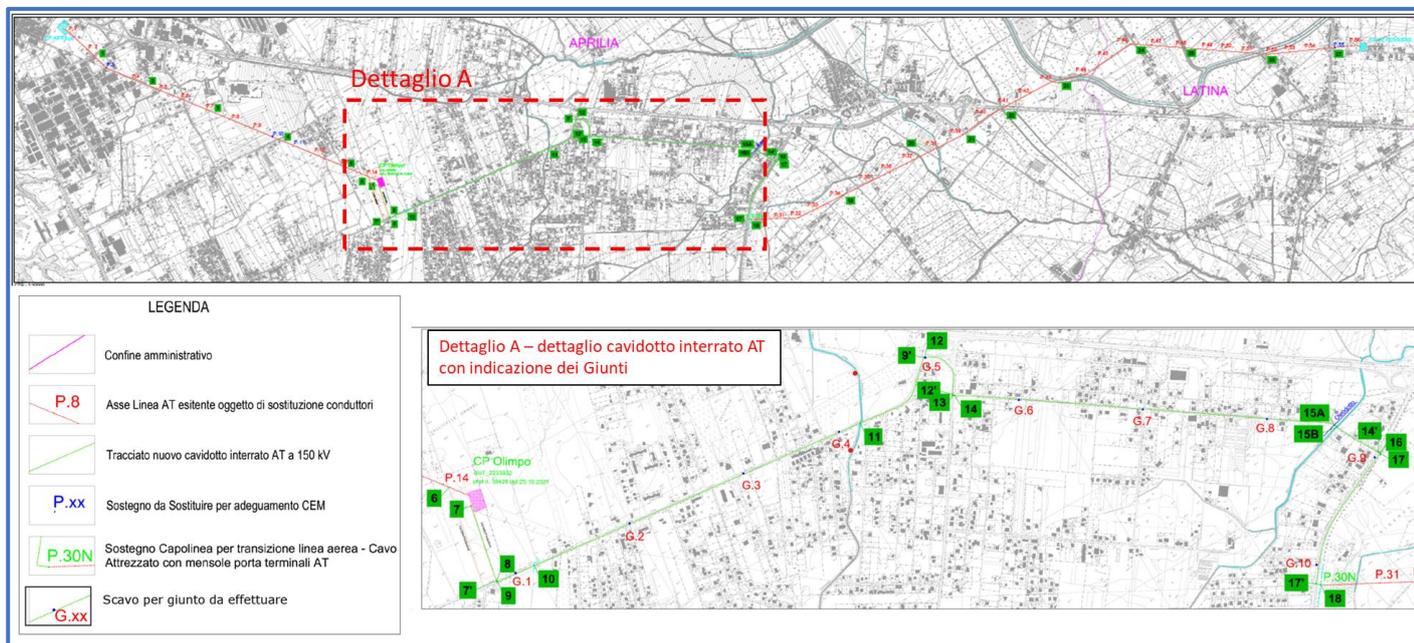


Figura 6 - Estratto su CTR del potenziamento del cavidotto Tra CP di Aprilia e CP Le Ferriere (estratto TAV18 e PTO RTN 08)

2.2 INQUADRAMENTO GEOLOGICO E IDROGEOLOGICO DEL SITO

Per la stesura di questo paragrafo si fa riferimento alla relazione geologica redatta da Dott. Geol. David Simoncelli.

L'area in esame è posta ad una distanza di circa 8,0 km in direzione SSW dal centro storico di Lanuvio, ad una quota di circa 75 m s.l.m. Dal punto di vista morfologico il sito di studio è ubicato in corrispondenza di un'area contraddistinta da blande pendenze, dell'ordine dei 5-8°, che degradano verso i quadranti nord-occidentali, in direzione del fondovalle del fosso della Ficocchia.


In relazione alle condizioni topografiche del sito in esame (Tab. 3.2.IV) si definisce la **Categoria T1 [superficie pianeggiante, pendii e rilievi isolati con inclinazione media $i \leq 15^\circ$]** corrispondente ad un **Coefficiente di Amplificazione Topografica ST = 1,00**.



IMPIANTO SOLARE AGRIVOLTAICO DA 54,2016 MWp
RNE 1 LANUVIO SOLAR
Comune di Lanuvio
VALUTAZIONE DI IMPATTO AMBIENTALE
PIANO PRELIMINARE DI UTILIZZO TERRE E ROCCE DA
SCAVO

Pag 8 di
27

STRALCIO CARTA GEOLOGICA
foglio 158-Latina

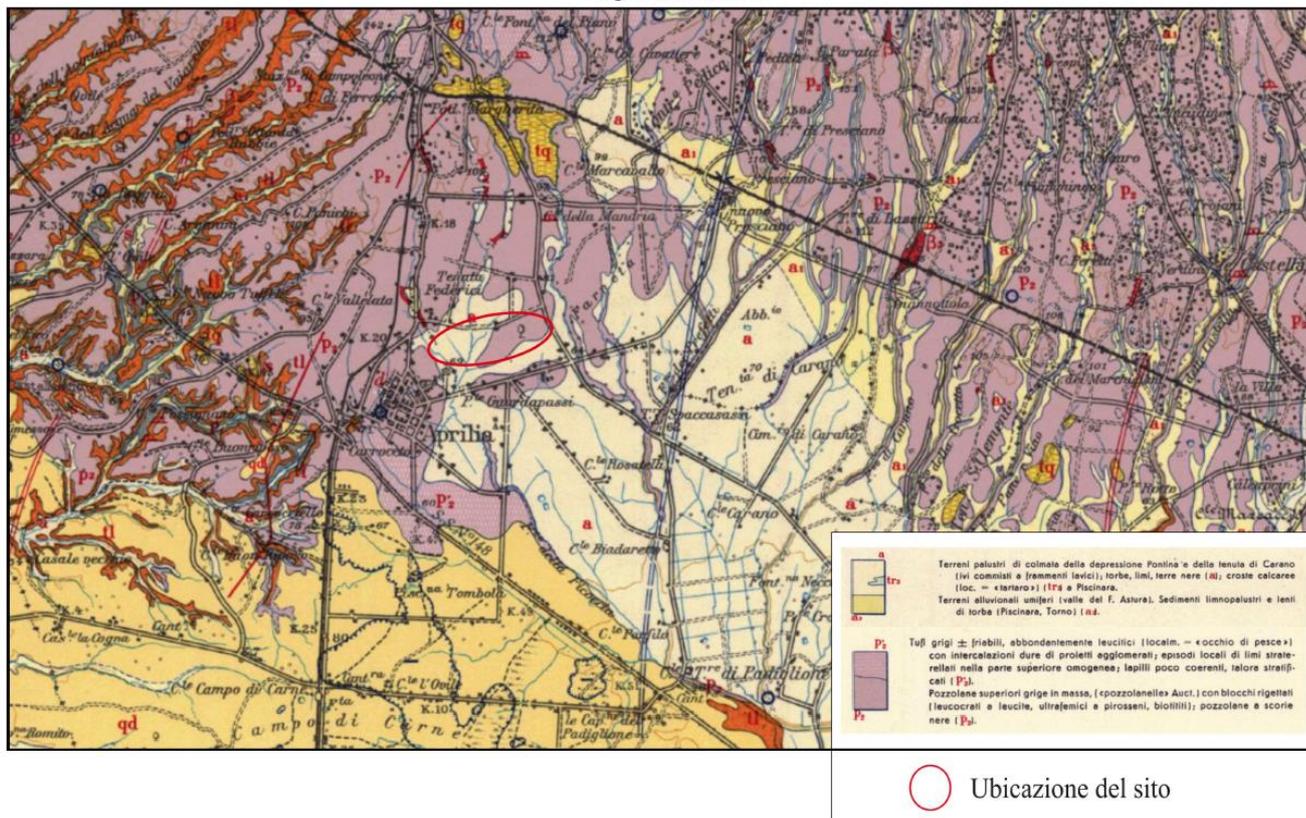

L'area è descritta nel F°158 – LATINA della Carta Geologica d'Italia scala 1:100.000, e nella sezioni 388130 e 387160 della Carta Tecnica Regionale (C.T.R.) scala 1: 10.000 e nella sezione 388133 e 387162 Carta Tecnica Regionale (C.T.R.) scala 1:5.000.

Dal punto di vista litologico, l'area è caratterizzata, al di sotto di spessori metrico variabili di coltre superficiale, dalla presenza di depositi piroclastici cineritici pozzolanacei marroni a granulometria limoso debolmente sabbiosa, tali materiali migliorano progressivamente le loro caratteristiche geotecniche all'aumentare della profondità e sono attribuibili ai depositi dell'Apparato dei Colli Albani, riconducibili al Pleistocene medio.

Le osservazioni e le indagini compiute hanno evidenziato le discrete condizioni geomorfologiche del terreno in esame; non si ravvisano, infatti, nel sito e nei suoi immediati dintorni, tracce di fenomeni franosi o in genere, di processi morfogenetici in atto e le acque di corrivazione non hanno prodotto dissesti o altre forme di erosione diffusa.

Secondo la Carta Idrogeologica del Territorio della Regione Lazio, il sito in esame ricade al limite tra il Complesso dei depositi fluvio palustri e lacustri (6) e il Complesso delle Pozzolane (10), il primo a potenzialità acquifera bassa, costituito da depositi prevalentemente limoso argillosi in facies palustri, presentano uno spessore piuttosto variabile da pochi metri ad alcune decine di metri. La componente argillosa di questo complesso impedisce una circolazione idrica significativa; mentre la presenza di ghiaie, sabbie può dar luogo a falde limitate di interesse locale. L'altro complesso presenta una potenzialità acquifera media, composta essenzialmente da depositi da colata piroclastica, genericamente massimi e caotici, a volte litoidi. Questo complesso può essere sede di un estesa circolazione idrica sotterranea, assumendo localmente il ruolo di limite che alimenta la falda di base dei grandi acquiferi vulcanici regionali. In prossimità della zona di studio è presente l'isopiezia 40 mt, ovvero la falda idrica principale risulta essere superiore ai 30 mt dal p.c.; non si esclude però la presenza di falde superficiali sospese al contatto tra depositi meno permeabili e quelli più permeabili.



IMPIANTO SOLARE AGRIVOLTAICO DA 54,2016 MWp
RNE 1 LANUVIO SOLAR
Comune di Lanuvio
VALUTAZIONE DI IMPATTO AMBIENTALE
PIANO PRELIMINARE DI UTILIZZO TERRE E ROCCE DA
SCAVO

Pag 9 di
27

3. OPERE IN PROGETTO

3.1 DIMENSIONI E CARATTERISTICHE DELL'IMPIANTO

Il presente progetto è relativo alla realizzazione di un impianto fotovoltaico avente moduli in silicio monocristallino per una potenza di picco complessiva di **54,2016 MWp**.

L'impianto fotovoltaico sarà realizzato utilizzando:

- n. **90 336** moduli in silicio monocristallino
- n 20 inverter centralizzati.

I pannelli posizionati sono su tracker doppi da 96 e 48 pannelli, posti a interasse di 8,25 m.

I moduli fotovoltaici saranno posati a terra tramite idonee strutture in acciaio zincato con inseguimento mono-assiale, che permettono al contempo di aumentare significativamente la redditività degli impianti e di ridurre l'impatto visivo degli stessi, avendo altezze inferiori, disposti in file parallele opportunamente distanziate onde evitare fenomeni di ombreggiamento reciproco. L'impianto sarà di tipo GRID-CONNECTED (connesso alla rete elettrica per l'immissione dell'energia).

I venti sottocampi in cui è diviso l'impianto sono serviti ciascuno da inverter, trasformatori e cabine di trasformazione.

L'energia prodotta dall'impianto sarà veicolata mediante un cavidotto in MT di circa 3,46 km all'interno della Step-Up di progetto posizionata nei pressi della CP di Aprilia dove avverrà la trasformazione in AT e veicolata in uscita dalla Step-Up fino alla CP di Aprilia di proprietà di e-distribuzione, mediante un cavidotto AT interrato.

[Inoltre, è previsto un ulteriore cavidotto in AT che prevede un tratto interrato di 5,9 km nel comune di Aprilia, in particolare nella frazione Genio Civile.](#)

I cavidotti delle linee BT e MT corrono all'interno dell'impianto fotovoltaico.

Essi prevedono delle sezioni di scavo, per l'alloggiamento di tubazioni e cavi, di dimensioni differenti in funzione del numero delle linee/cavo da collocare al loro interno.

- Le linee BT hanno una lunghezza totale di **3 575,9 m**.
- Le linee MT interne all'area di progetto hanno una lunghezza totale di **3 796,8 m**.
- Le linee MT esterne all'area di progetto hanno una lunghezza totale di **3 459,00 m**.
- La linea AT tra l'area Step-Up e la CP di Aprilia ha una lunghezza totale di circa **185,00 m**
- [La linea AT tra la CP di Aprilia e CP Le Ferrerie ha una lunghezza totale di circa 5 945,0 m](#)

L'impianto sarà dotato di viabilità interna e perimetrale, accesso carrabile, recinzione perimetrale, sistema di illuminazione e videosorveglianza.

L'accesso carrabile presente è segnalato all'interno della tavola planimetria di progetto.

Sarà costituito da cancello a due ante in rete in acciaio zincato plastificata verde, largo 6 m su pali in acciaio fissati al suolo con plinti di fondazione in cls armato collegati da cordolo.

La recinzione perimetrale sarà realizzata con rete in acciaio zincato plastificata verde alta da 2,6 m, collegata a pali metallici alti 3 m, infissi direttamente nel suolo per una profondità di 60 cm.

Per consentire il passaggio della fauna selvatica di piccola taglia la recinzione sarà innalzata di 20 cm su tutto il perimetro.

La viabilità sarà perimetrale e interna al lotto e sarà larga 5 m e sarà realizzata con uno spessore di 20 cm di "misto cava" e 10 cm di ghiaia di pezzatura media e fine (materiale inerte di cava a diversa granulometria) da approvvigionare dalle cave di zona.



IMPIANTO SOLARE AGRIVOLTAICO DA 54,2016 MWp
RNE 1 LANUVIO SOLAR
Comune di Lanuvio
VALUTAZIONE DI IMPATTO AMBIENTALE
PIANO PRELIMINARE DI UTILIZZO TERRE E ROCCE DA
SCAVO

Pag 10 di
27

Si riportano in sintesi tutti gli interventi che prevedono movimenti terra e infissioni nel terreno, successivamente verranno trattati nel dettaglio:

Movimenti terra	
scavi	Viabilità
	Cabine Smistamento e consegna
	Cabine inverter
	Cabine inverter Vasca
	Linee illuminazione
	Linee CC
	Linee MT interne
	Linee MT esterne
	Linee AT esterne
	Linee AT PTO
	Giunti AT
	Fondazioni piloni
	riporto
Linee CC	
Linee MT interne	
Linee MT esterne	
Linee AT esterne	
Linee AT PTO	
Giunti AT	
Fondazioni piloni	

Infissioni
Pali Tracker
Pali illuminazione
Pali recinzione

3.2 STIMA DEI VOLUMI DI SCAVO

In riferimento alle opere e alle attività previste dal progetto è possibile definire per ognuna di esse le caratteristiche geometriche e volumetriche volte alla definizione dei volumi totali di terreno che dovranno essere scavati.

I materiali di risulta delle rotture stradali verranno gestiti mediante la Norma UNI EN 13108-8 che descrive il tipo di classificazione, i modi per smaltirlo correttamente e i controlli da effettuare per accertare eventuali impurità del fresato. Per conferire l'asfalto al gestore autorizzato allo smaltimento sarà necessario fornirgli le analisi sul rifiuto condotte ai sensi del DM 5/02/98 verranno consegnati all'apposito stabilimento di recupero e trasformazioni di materiale riciclato. Nel caso il conferimento ad un centro autorizzato è necessario:

- individuare un centro autorizzato al recupero o smaltimento terre e rocce da scavo (CER 170504);
- individuare l'eventuale deposito temporaneo presso cantiere di produzione (non deve superare i 3 mesi o i 20 m³);
- il trasporto deve essere effettuato da ditte iscritte all'Albo Gestori Ambientali o dell'impresa previa richiesta all'Albo per il trasporto in conto proprio;
- emettere Formulario di Identificazione per il trasporto.



IMPIANTO SOLARE AGRIVOLTAICO DA 54,2016 MWp
RNE 1 LANUVIO SOLAR
Comune di Lanuvio
VALUTAZIONE DI IMPATTO AMBIENTALE
PIANO PRELIMINARE DI UTILIZZO TERRE E ROCCE DA
SCAVO

Pag 11 di
27

In sede progettuale o al più prima dell'inizio Lavori il centro autorizzato prescelto deve essere comunicato all'Ente per le necessarie verifiche. Il recupero delle terre e rocce da scavo CER 17 05 04 "terra e rocce", qualora debbano essere considerate rifiuti e quindi non ricomprese nell'ambito dell'art.186 D.Lgs 152/06 e s.m.i.

Cavidotto AT- da realizzare esternamente all'impianto

Per quanto riguarda l'alloggiamento delle linee AT (Alta tensione) esterne all'impianto si prevedono scavi a sezione obbligata come rappresentati nella seguente figura:

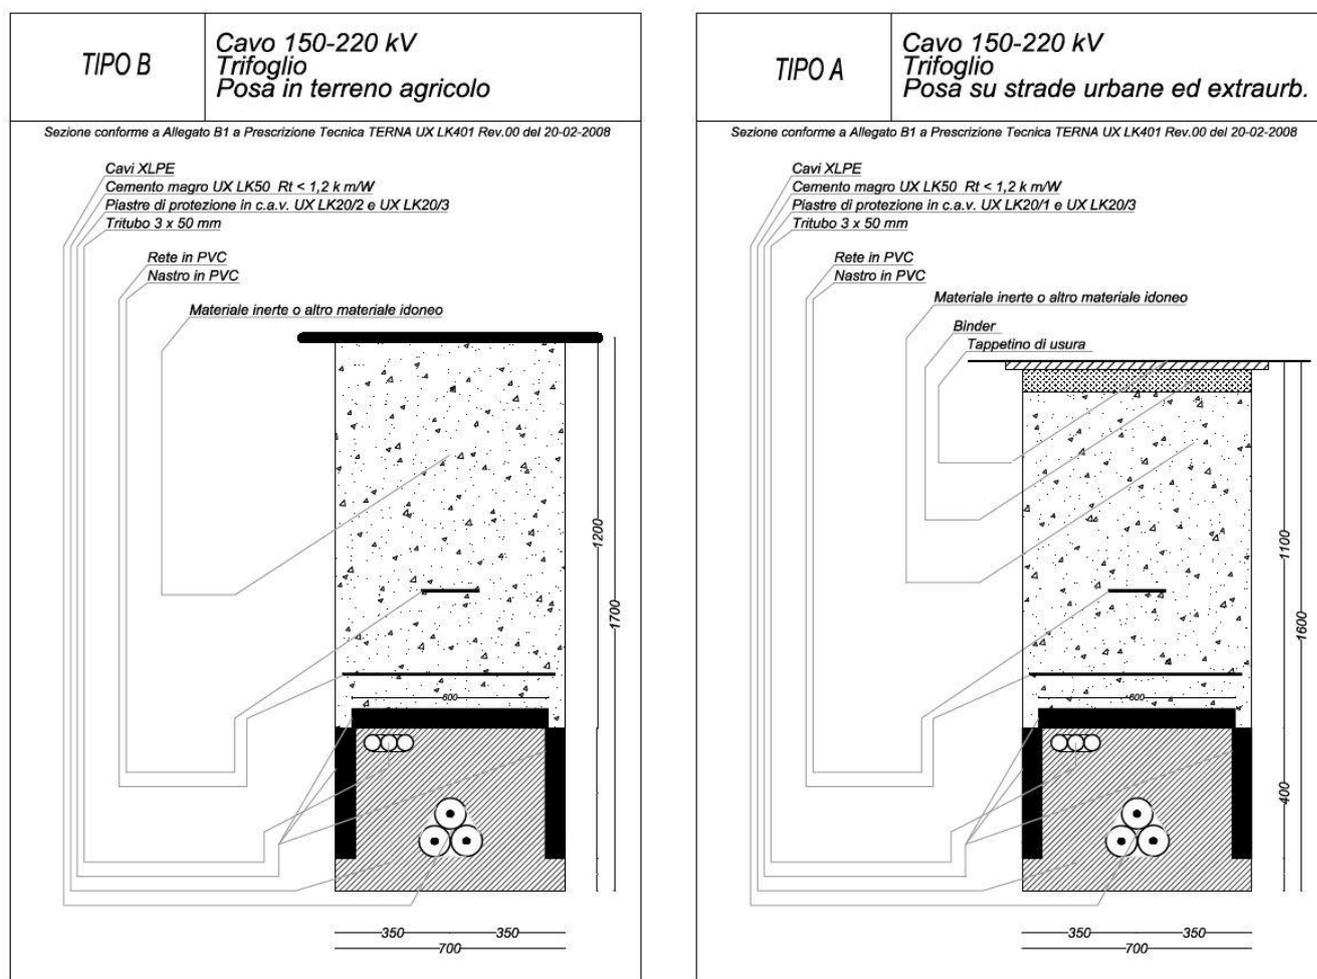


Figura 7 - TIPOLOGIE SEZIONI DI SCAVO LINEE AT ESTERNE ALL'IMPIANTO

I movimenti terra esterni all'area di progetto per la realizzazione degli allacciamenti alla CP di Aprilia dalla Step-Up e il tratto di cavidotto interrato tra la CP di Aprilia e la CP Le Ferriere.

Per tali cavidotti la lunghezza planimetrica, geometria della sezione di scavo e il volume complessivo di terreno da scavare è riportato nella seguente tabella:



IMPIANTO SOLARE AGRIVOLTAICO DA 54,2016 MWp
RNE 1 LANUVIO SOLAR
Comune di Lanuvio
VALUTAZIONE DI IMPATTO AMBIENTALE
PIANO PRELIMINARE DI UTILIZZO TERRE E ROCCE DA
SCAVO

Pag 12 di
27

Linee cavidotto AT	lunghezza (m)	larghezza (m)	altezza (m)	Volume (m3)
Collegamento AT tratto:	183,7	0,7	1,6	205,744
TOTALE	183,70			205,74

Il volume totale di terreno da scavare per la realizzazione degli alloggiamenti della linea AT interrata che collega la Step-Up alla CP di Aprilia è pari a **205,74m3**.

Linee cavidotto AT	lunghezza (m)	larghezza (m)	altezza (m)	Volume (m3)
via Produzione	400,0	0,7	1,7	476,0
via Genio Civile	2 400,0	0,7	1,7	2856,0
Via Selciatella	275,0	0,7	1,7	327,3
Via Valtellina	2100,0	0,7	1,7	2499,0
via Cinque Archi	770,0	0,7	1,7	916,3
TOTALE	5 945,0			7 074,6

Il volume totale di terreno da scavare per la realizzazione degli alloggiamenti della linea AT interata che collega la CP di Aprilia e la CP Le Ferriere è pari a **7 074,6 m3**.¹

Giunti				
n.	lunghezza (m)	larghezza (m)	profondità (m)	volume (m ³)
10	8	2,8	2	448

Il volume totale di terreno da scavare per la realizzazione degli alloggiamenti dei giunti della linea AT interata che collega la CP di Aprilia e la CP Le Ferriere è pari a **448,0 m3**.

Cavidotto MT – da realizzare esternamente all'impianto

Per quanto riguarda l'alloggiamento delle linee MT (media tensione) scavi a sezione obbligata come rappresentati nella seguente Figura:

¹ I volumi delle fondazioni dei piloni da sostituire e da rimuovere non sono stati valutati nel presente documento, in quanto il progetto redatto da altro professionista, non prevede tale stima fino alla fase esecutiva come dichiarato nel documento di progetto "PTO RTN 01 Relazione Tecnica Generale" pg 17



IMPIANTO SOLARE AGRIVOLTAICO DA 54,2016 MWp
RNE 1 LANUVIO SOLAR
 Comune di Lanuvio
VALUTAZIONE DI IMPATTO AMBIENTALE
PIANO PRELIMINARE DI UTILIZZO TERRE E ROCCE DA
SCAVO

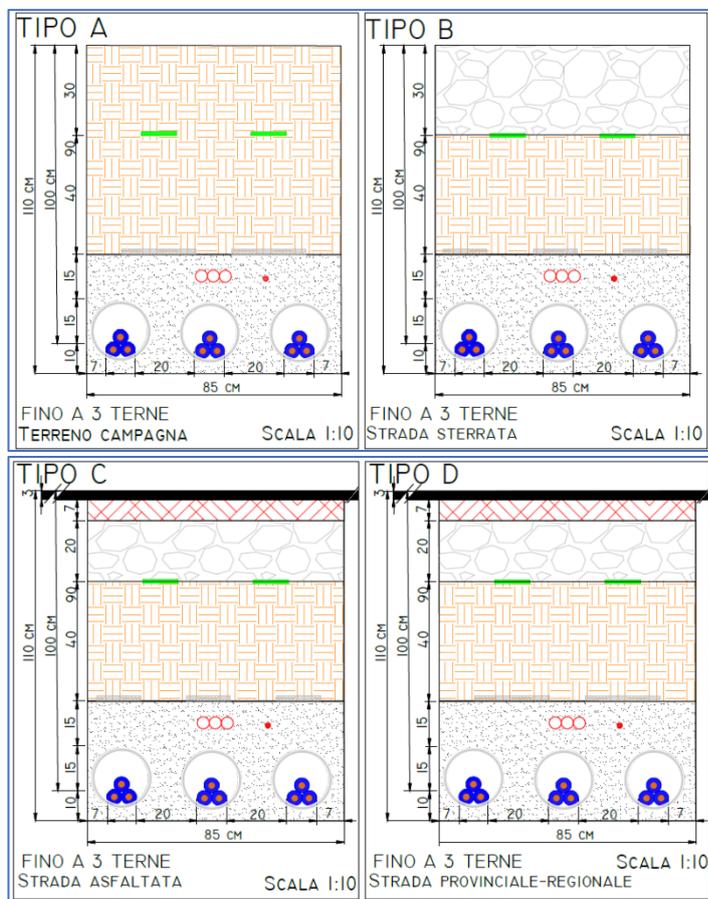


FIGURA 8 - TIPOLOGIA DI SCAVI

Per tali cavidotti la lunghezza planimetrica, geometria della sezione di scavo e il volume complessivo di terreno da scavare sono riportati nella seguente sono riportati i volumi degli scavi dei cavi in media tensione esterni all'area di impianto:

Volumi scavi cavi MT – esterni all'impianto

MT esterno	lunghezza (m)	larghezza (m)	altezza (m)	Volume (m3)
S0-T1	337,89	0,85	1,1	315,93
T1-T2	761,1	0,85	1,1	711,63
T2-T3	587,26	0,85	1,1	549,09
T3-T4	581,25	0,85	1,1	543,47
T4-T5	453,09	0,85	1,1	423,64
T5-T6	112,57	0,85	1,1	105,25
T6-T7	364,67	0,85	1,1	340,97
T7-T8	50,62	0,85	1,1	47,33
T8-T9	50,1	0,85	1,1	46,84
T9-T10	168,85	0,85	1,1	157,87
TOTALE	3467,4			3242,02



IMPIANTO SOLARE AGRIVOLTAICO DA 54,2016 MWp
RNE 1 LANUVIO SOLAR
 Comune di Lanuvio
VALUTAZIONE DI IMPATTO AMBIENTALE
PIANO PRELIMINARE DI UTILIZZO TERRE E ROCCE DA
SCAVO

Il volume totale di terreno da scavare per la realizzazione degli alloggiamenti delle linee MT esterne all'impianto è pari a **3242,02 m3**.

Cavidotto MT – da realizzare internamente all'impianto

Per quanto riguarda l'alloggiamento delle linee MT (media tensione) scavi a sezione obbligata come rappresentati nella seguente Figura:

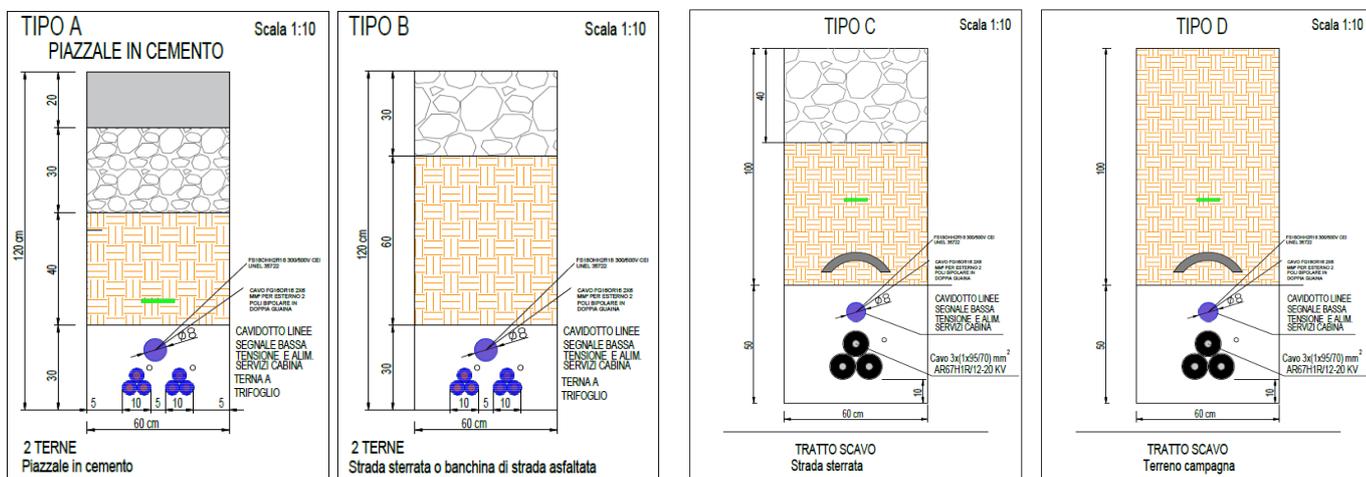


FIGURA 9 - TIPOLOGIE SEZIONI DI SCAVO LINEE MT

Per tali cavidotti la lunghezza planimetrica, geometria della sezione di scavo e il volume complessivo di terreno da scavare sono riportati nella seguente:

Linee cavidotto MT	lunghezza (m)	larghezza (m)	altezza (m)	Volume (m3)
CS1-MT1	70,2	0,6	1,5	63,2
MT1-MT2	63,0	0,6	1,5	56,7
MT2-MT3	403,0	0,6	1,5	362,7
MT3-MT4	102,8	0,6	1,5	92,5
MT4-MT5	91,4	0,6	1,5	82,2
CS2-MT6	47,8	0,6	1,5	43,0
MT6-MT7	65,3	0,6	1,5	58,8
MT8-MT12	331,8	0,6	1,5	298,7
MT9-MT10	62,3	0,6	1,5	56,1
MT10-MT11	68,0	0,6	1,5	61,2
MT7-MT11	55,1	0,6	1,5	49,6
MT12-M14	169,4	0,6	1,5	152,5
M13-S1	129,6	0,6	1,5	116,6
MT14-CS3	178,6	0,6	1,5	160,8
MT14-MT15	137,2	0,6	1,5	123,5
MT15-MT16	98,0	0,6	1,5	88,2



**IMPIANTO SOLARE AGRIVOLTAICO DA 54,2016 MWp
RNE 1 LANUVIO SOLAR**
Comune di Lanuvio
VALUTAZIONE DI IMPATTO AMBIENTALE
**PIANO PRELIMINARE DI UTILIZZO TERRE E ROCCE DA
SCAVO**

Pag 15 di
27

MT17-MT18	205,9	0,6	1,5	185,3
MT18-CS4	92,4	0,6	1,5	83,1
MT10-MT17	41,4	0,6	1,5	37,3
MT20-CS4	126,9	0,6	1,5	114,2
CS1-S0	528,8	0,6	1,5	475,9
CS2-MCT13	274,1	0,6	1,5	246,7
CS3-MT19	112,3	0,6	1,5	101,1
CS4-CS0	9,7	0,6	1,5	8,7
TOTALE	3465,0			3118,5

Il volume totale di terreno da scavare per la realizzazione degli alloggiamenti delle linee MT interne all'impianto è pari a **3118.5 m3**.

Cavidotto BT – da realizzare internamente all'impianto

Per quanto riguarda l'alloggiamento delle linee BT (bassa tensione) si prevedono scavi a sezione obbligata 600x700 mm.

Per tali cavidotti la lunghezza planimetrica, geometria della sezione di scavo e il volume complessivo di terreno da scavare sono riportati nella seguente tabella:

Volume scavi cavi BT

Linee cavidotto BT	lunghezza (m)	larghezza (m)	altezza (m)	Volume (m3)
Sottocampo 1	102,0	0,7	0,6	42,8
	12,7	0,7	0,6	5,3
Sottocampo 2	59,5	0,7	0,6	25,0
	76,2	0,7	0,6	32,0
Sottocampo 3	51,0	0,7	0,6	21,4
	20,2	0,7	0,6	8,5
Sottocampo 4	59,5	0,7	0,6	25,0
	46,9	0,7	0,6	19,7
Sottocampo 5	59,5	0,7	0,6	25,0
	66,4	0,7	0,6	27,9
Sottocampo 6	51,0	0,7	0,6	21,4
	57,4	0,7	0,6	24,1
Sottocampo 7	51,0	0,7	0,6	21,4
	14,9	0,7	0,6	6,3
Sottocampo 8	144,5	0,7	0,6	60,7
	19,8	0,7	0,6	8,3
	13,1	0,7	0,6	5,5
Sottocampo 9	263,5	0,7	0,6	110,7
	19,7	0,7	0,6	8,3
Sottocampo 10	127,5	0,7	0,6	53,6



IMPIANTO SOLARE AGRIVOLTAICO DA 54,2016 MWp
RNE 1 LANUVIO SOLAR
Comune di Lanuvio
VALUTAZIONE DI IMPATTO AMBIENTALE
PIANO PRELIMINARE DI UTILIZZO TERRE E ROCCE DA
SCAVO

Pag 16 di
27

Linee cavidotto BT	lunghezza (m)	larghezza (m)	altezza (m)	Volume (m3)
	19,4	0,7	0,6	8,1
Sottocampo 11	127,5	0,7	0,6	53,6
	120,6	0,7	0,6	50,6
Sottocampo 12	153,0	0,7	0,6	64,3
	19,8	0,7	0,6	8,3
Sottocampo 13	161,5	0,7	0,6	67,8
	24,2	0,7	0,6	10,2
	35,6	0,7	0,6	14,9
Sottocampo 14	161,5	0,7	0,6	67,8
	22,4	0,7	0,6	9,4
	43,2	0,7	0,6	18,1
Sottocampo 15	110,5	0,7	0,6	46,4
	13,3	0,7	0,6	5,6
	19,8	0,7	0,6	8,3
Sottocampo 16	229,5	0,7	0,6	96,4
	20,9	0,7	0,6	8,8
	8,0	0,7	0,6	3,4
Sottocampo 17	119,0	0,7	0,6	50,0
	203,8	0,7	0,6	85,6
Sottocampo 18	102,0	0,7	0,6	42,8
	11,2	0,7	0,6	4,7
	117,5	0,7	0,6	49,3
Sottocampo 19	195,5	0,7	0,6	82,1
	26,6	0,7	0,6	11,2
Sottocampo 20	221,0	0,7	0,6	92,8
	15,1	0,7	0,6	6,3
TOTALE	3618,4			1519,7

Il volume totale di terreno da scavare per la realizzazione degli alloggiamenti delle linee BT è pari a **1519,7 mc.**

Nella seguente *Tabella* riassuntiva sono riportati i volumi parziali e il volume totale di terreno da scavare per la realizzazione dei cavidotti:

	Volume (m3)	Lunghezza (m)
Linea AT	7728,3	6208,7
Linea MT esterna	3242,0	3467,4
Linea MT interna	3118,5	3465,0
Linea BT	1519,7	3618,4
TOTALE	15608,5	16759,4



IMPIANTO SOLARE AGRIVOLTAICO DA 54,2016 MWp
RNE 1 LANUVIO SOLAR
Comune di Lanuvio
VALUTAZIONE DI IMPATTO AMBIENTALE
PIANO PRELIMINARE DI UTILIZZO TERRE E ROCCE DA
SCAVO

Pag 17 di
27

3.2.1 *Movimenti terra interni ai layout di progetto*

Bilancio movimenti terra		Lanuvio					
		lunghezza (m)	larghezza (m)	profondità/altezza (m)	numero elementi	area (mq)	Volume (mc)
scavi	Viabilità	5266,4	5,0	0,5	-	26332,0	13166,0
	Cabine Smistamento e consegna	7,9	2,8	0,6	5,0	110,2	66,1
	Cabine inverter	10,7	2,5	0,3	20,0	530,6	159,2
	Cabine inverter Vasca	4,3	1,3	0,7	20,0	-	82,3
	Linee illuminazione	3633,6	0,25	0,3		908,4	272,5
	Linee CC	3575,9	0,6	0,6		2145,5	1287,3
	Linee MT interne	3465,0	0,6	1,5		2079,0	3118,5
riporti	Linee illuminazione	3633,6	0,25	0,3		908,4	272,5
	Linee CC	3575,9	0,6	0,3		2145,5	643,7
	Linee MT interne	3465,0	0,6	1		2079,0	2079,0
Totale scavi (mc)		18151,9					
Volumi espansi 30% (mc)		23597,4					
Volumi recuperati 10% (mc)		3294,7					
bilancio terre (mc) (*)		20302,8					

(*) *Previo campionamento e analisi delle terre, in modo da accettarsi dell'assenza delle sostanze inquinanti, la parte eccedente dal bilancio delle terre interne al campo sarà sparsa uniformemente su tutta l'area del sito a disposizione, per uno spessore limitato a pochi centimetri, mantenendo la morfologia originale dei terreni. Dunque, i movimenti terra interni ai layout di progetto saranno riutilizzati e non si prevede alcun conferimento in discarica.*



**IMPIANTO SOLARE AGRIVOLTAICO DA 54,2016 MWp
RNE 1 LANUVIO SOLAR**
Comune di Lanuvio
VALUTAZIONE DI IMPATTO AMBIENTALE
**PIANO PRELIMINARE DI UTILIZZO TERRE E ROCCE DA
SCAVO**

Pag 18 di
27

3.2.2 Movimenti terra esterni ai layout di progetto

Bilancio movimenti terra esterni		Lanuvio					
		lunghezza (m)	larghezza (m)	profondità/altezza (m)	numero elementi	area (mq)	Volume (mc)
scavi	Linee MT esterne	3467,4	0,85	1,1		2947,3	3242,0
	Linee AT esterne	183,7	0,7	1,6		128,6	205,7
	Linee AT PTO	5945,0	0,7	1,7		4161,5	7074,6
	Giunti AT PTO	8,0	2,8	2	10	224,0	448,0
riporti	Linee MT esterne	3467,4	0,85	0,4		2947,3	1178,9
	Linee AT esterne	183,7	0,7	1,1		128,6	141,4
	Linee AT PTO	5945,0	0,7	1,2		4161,5	4993,8
	Giunti AT PTO	8,0	2,8	1,4		22,4	31,4
Totale scavi (mc)		10970,3					
Scavi eccedenti 40 % (mc)		4388,1					
scavi riutilizzati 60 % (mc)		6582,2					
Volumi espansi 30% RIUTILIZZATI (mc)		8556,8					
Volumi espansi 30% ECCEDENTI (mc)		5704,6					
Volumi recuperati 10% (mc)		6980,1					
bilancio terre (mc) (*)		1576,8					
TOTALE ECCEDENZIA		7281,3					

(*) E' opportuno precisare che circa il 60% del terreno scavato per la realizzazione dei cavidotti esterni sarà riutilizzato per il riempimento dello scavo stesso; la restante parte sarà stoccata temporaneamente all'interno dell'area di cantiere con le medesime modalità di conservazione della materiale soggetto a riutilizzo successivo. Per la gestione di tale materiale sarà presa in considerazione prima dell'avvio dei lavori la possibilità del suo riutilizzo in conformità con le norme in materia di terre e rocce da scavo e con la produzione di idoneo piano di utilizzo. Qualora non vi fossero i presupposti per tale riutilizzo sarà destinato ad impianto di recupero o a discarica. In entrambi i casi la destinazione idonea sarà scelta previa analisi e campionatura dei materiali. Il materiale in eccedenza oggetto di tale previsione è di **7281.3 mc**.

3.3 MODALITÀ ESECUTIVE DEGLI SCAVI

Per la realizzazione degli scavi e sbancamenti superficiali saranno impiegati mezzi meccanici e se necessario si procederà con scavo a mano; i mezzi impiegati saranno escavatore tipo terna, bobcat e pala meccanica.

È prevista la realizzazione di cumuli temporanei del terreno scavato; quello derivato dagli scavi per la realizzazione dei cavidotti sarà temporaneamente posizionato su un lato degli stessi mentre per quello derivante dagli altri scavi saranno individuate apposite aree di accumulo temporaneo dove verrà allocato anche il terreno eccedente derivato dagli altri scavi.



IMPIANTO SOLARE AGRIVOLTAICO DA 54,2016 MWp
RNE 1 LANUVIO SOLAR
Comune di Lanuvio
VALUTAZIONE DI IMPATTO AMBIENTALE
PIANO PRELIMINARE DI UTILIZZO TERRE E ROCCE DA
SCAVO

Pag 19 di
27

3.4 STIMA DEI VOLUMI BASAMENTO CABINE

Per quanto riguarda l'alloggiamento dei cabinati, vale a dire: le venti cabine di trasformazione, la cabina di consegna e le quattro cabine di smistamento interne all'impianto riportiamo nella seguente tabella le superfici e i volumi che interessano il piano preliminare di utilizzo di terre e rocce da scavo:

Calcolo Superfici e Volumi						
Lunghezza (m)	Larghezza (m)	Superficie (mq)	Numero Cabine	Superficie Totale (mq)	Altezza (m)	Volume (mc)
Cabina Smistamento						
7,87	2,8	22,04	4	88,14	0,6	52,89
Cabina di Consegna						
7,87	2,8	22,04	1	22,04	0,6	13,22
Cabina Trasformazione MT						
10,86	3	32,58	20	651,60	0,4	260,64
Vasca contenimento olio trasformatore - Cabina Trasformazione						
4,81	3	14,43	20	288,60	1,29	372,29
TOTALE VOLUMI/SUPERFICI CABINATI				1.050,38		699,04

Il volume totale di terreno da scavare per la realizzazione delle cabine è pari a **699,04 mc**.



**IMPIANTO SOLARE AGRIVOLTAICO DA 54,2016 MWp
RNE 1 LANUVIO SOLAR**
Comune di Lanuvio
VALUTAZIONE DI IMPATTO AMBIENTALE
**PIANO PRELIMINARE DI UTILIZZO TERRE E ROCCE DA
SCAVO**

Pag 20 di
27

4. CAVE DI PRESTITO

Il sottofondo di entrambi i tipi di viabilità, interna e perimetrale, sarà realizzato in battuto di inerti di cava misto ghiaia-sabbia approvvigionato presso le cave autorizzate ubicate nel territorio della provincia di Roma; il volume stimato del materiale inerte occorrente è pari a circa **5266.4** m³.

Per l'identificazione delle cave di inerti si è fatto riferimento a quelle censite nell'ambito del Piano Regionale attività estrattive (PRAE) del Lazio.



**IMPIANTO SOLARE AGRIVOLTAICO DA 54,2016 MWp
RNE 1 LANUVIO SOLAR**
Comune di Lanuvio
**VALUTAZIONE DI IMPATTO AMBIENTALE
PIANO PRELIMINARE DI UTILIZZO TERRE E ROCCE DA
SCAVO**

Pag 21 di
27

5. NORME DI RIFERIMENTO E MODALITA' DI GESTIONE

In accordo a quanto riportato e descritto negli elaborati del progetto definitivo è possibile affermare che il volume di terreno derivante dagli scavi di qualsiasi natura, necessari per la realizzazione delle opere descritte nel paragrafo precedente, sarà riutilizzato in massima parte in sito. Anche la parte eccedente dagli scavi riguardanti le linee AT e MT, esterne all'impianto, sarà riutilizzata per lo più in sito e solo una minima parte sarà conferita a discarica autorizzata.

In particolare, quello derivante dagli scavi dei cavidotti sarà utilizzato per il riempimento degli stessi mentre quello ottenuto dalle attività di approntamento delle opere civili e della viabilità sarà utilizzato, insieme a quello eccedente dagli scavi dei cavidotti, per rimodellamenti puntuali e areali; inoltre, per i volumi eccedenti si prevede di realizzare lo spandimento, con spessori risultanti limitati a pochi centimetri, su tutta la superficie del lotto senza apportare alcuna modifica all'attuale assetto morfologico naturale.

Sulla base di quanto appena esposto è possibile definire la normativa di riferimento per la gestione delle "terre e rocce da scavo" che per la fattispecie in oggetto è la seguente:

D.P.R. 13 giugno 2017, n. 120 - "Regolamento recante la disciplina semplificata della gestione delle terre e rocce da scavo, ai sensi dell'articolo 8 del decreto-legge 12 settembre 2014, n. 133, convertito, con modificazioni, dalla legge 11 novembre 2014, n. 164", entrato in vigore il 22 agosto 2017.

Questo decreto abroga la normativa precedente sulla gestione dei materiali da scavo e detta nuove disposizioni in materia di riordino e semplificazione della disciplina specifica. La previgente normativa rimane valida solo per i casi esplicitati nel regime transitorio di cui all'art. 27 del D.P.R. sopra menzionato. Nel caso specifico, il progetto/opera e quindi le attività di gestione delle terre e rocce da scavo non rientrano nel regime transitorio in quanto lo stesso è stato presentato in epoca successiva all'entrata in vigore del D.P.R. 13 giugno 2017, n. 120.

Il comma 1 dell'art.1 del *DPR 120/2017* dispone quanto segue:

1. Con il presente regolamento sono adottate, ai sensi dell'articolo 8 del decreto-legge 12 settembre 2014, n. 133, convertito, con modificazioni, dalla legge 11 novembre 2014, n. 164, disposizioni di riordino e di semplificazione della disciplina inerente la gestione delle terre e rocce da scavo, con particolare riferimento:

- a) alla gestione delle terre e rocce da scavo qualificate come sottoprodotti, ai sensi dell'articolo 184-bis, del decreto legislativo 3 aprile 2006, n. 152, provenienti da cantieri di piccole dimensioni, di grandi dimensioni e di grandi dimensioni non assoggettati a VIA o a AIA, compresi quelli finalizzati alla costruzione o alla manutenzione di reti e infrastrutture;*
- b) alla disciplina del deposito temporaneo delle terre e rocce da scavo qualificate rifiuti;*
- c) all'utilizzo nel sito di produzione delle terre e rocce da scavo escluse dalla disciplina dei rifiuti;*
- d) alla gestione delle terre e rocce da scavo nei siti oggetto di bonifica;*

il caso in oggetto, quindi, rientra nella fattispecie prevista dal *comma c)* in quanto i terreni scavati sui siti in oggetto rientrano nei principi previsti dell'art.184-bis del D.Lgs 152/2006, ovvero a quanto previsto *dall'art. 4 del DPR 120/2017* e pertanto sottoposti alle regole di cui agli *artt. 9, 21 e 24 del DPR 120/2017*; in relazione alla provenienza, il caso in esame rientra nella fattispecie dei cantieri di grandi dimensioni soggetti a VIA.

Per poter gestire e utilizzare le terre e rocce da scavo come sottoprodotti, senza pericolo per la salute dell'uomo e senza recare pregiudizio all'ambiente, è necessario che vengano soddisfatti i seguenti requisiti disposti dall' *art.4 "Criteri per qualificare terre e rocce da scavo come sottoprodotti" del citato D.P.R.* con particolare riferimento a quanto disposto dai seguenti *comma 2 e 4*:



**IMPIANTO SOLARE AGRIVOLTAICO DA 54,2016 MWp
RNE 1 LANUVIO SOLAR**
Comune di Lanuvio
**VALUTAZIONE DI IMPATTO AMBIENTALE
PIANO PRELIMINARE DI UTILIZZO TERRE E ROCCE DA
SCAVO**

Pag 22 di
27

comma-2: Ai fini del *comma 1* e ai sensi dell'articolo 183, comma 1, lettera gg), del decreto legislativo 3 aprile 2006, n. 152, le terre e rocce da scavo per essere qualificate sottoprodotti devono soddisfare i seguenti requisiti:

- a) Le terre e rocce da scavo devono essere generate durante la realizzazione di un'opera, di cui costituiscono parte integrante e il cui scopo primario non è la produzione di tale materiale;
- b) L'utilizzo delle terre e rocce da scavo è conforme alle disposizioni del Piano di Utilizzo (PdU) o della Dichiarazione di Utilizzo (DU) di cui al relativo Modello, e si realizza:
 - nel corso dell'esecuzione della stessa opera nella quale è stato generato o di un'opera diversa, per la realizzazione di reinterri, riempimenti, rimodellazioni, rilevati, miglioramenti fondiari o viari, recuperi ambientali oppure altre forme di ripristini e miglioramenti ambientali;
 - in processi produttivi, in sostituzione di materiali di cava;
- c) Le terre e rocce da scavo devono essere idonee ad essere utilizzate direttamente, ossia senza alcun ulteriore trattamento diverso dalla normale pratica industriale;
- d) Le terre e rocce da scavo devono soddisfare i requisiti di qualità ambientale espressamente previsti dal Capo II o dal Capo III o dal Capo IV del D.P.R. 120/2017 nonché dell'allegato 4 del D.P.R. 120/2017, per le modalità di utilizzo specifico di cui alla lettera b).

comma 4: fatto salvo quanto previsto dall'articolo 24, comma 2, sull'utilizzo nel sito di produzione delle terre e rocce da scavo contenenti amianto presente negli affioramenti geologici naturali, alle terre e rocce da scavo, ai fini del loro utilizzo quali sottoprodotti, si applica per il parametro amianto la Tabella 1, Allegato 5, al Titolo V, della Parte IV, del decreto legislativo n. 152 del 2006, secondo quanto previsto dall'allegato 4 al presente regolamento. Il parametro amianto è escluso dall'applicazione del test di cessione;

È possibile affermare, in via preliminare, che le terre e rocce da scavo prodotte nell'ambito di realizzazione delle opere previste dal progetto in esse sono classificabili come sottoprodotti e che i terreni naturali che costituiscono il substrato dei siti in oggetto non contengono amianto, fatte salve le opportune verifiche analitiche da effettuare in fase di caratterizzazione sito-specifica.

Infine, la fattispecie in esame rientra quindi anche nelle disposizioni del **Titolo IV - TERRE E ROCCE DA SCAVO ESCLUSE DALL'AMBITO DI APPLICAZIONE DELLA DISCIPLINA SUI RIFIUTI del DPR 120/2017** e specificatamente in quelle dell'art.24 che recita testualmente:

Art. 24. Utilizzo nel sito di produzione delle terre e rocce escluse dalla disciplina rifiuti

c-1. Ai fini dell'esclusione dall'ambito di applicazione della normativa sui rifiuti, le terre e rocce da scavo devono essere conformi ai requisiti di cui all'articolo 185, comma 1, lettera c), del decreto legislativo 3 aprile 2006, n. 152, e in particolare devono essere utilizzate nel sito di produzione. Fermo restando quanto previsto dall'articolo 3, comma 2, del decreto-legge 25 gennaio 2012, n. 2, convertito, con



**IMPIANTO SOLARE AGRIVOLTAICO DA 54,2016 MWp
RNE 1 LANUVIO SOLAR**
Comune di Lanuvio
**VALUTAZIONE DI IMPATTO AMBIENTALE
PIANO PRELIMINARE DI UTILIZZO TERRE E ROCCE DA
SCAVO**

Pag 23 di
27

modificazioni, dalla legge 24 marzo 2012, n. 28, la non contaminazione è verificata ai sensi dell'allegato 4 del presente regolamento.

c-2. Ferma restando l'applicazione dell'articolo 11, comma 1, ai fini del presente articolo, le terre e rocce da scavo provenienti da affioramenti geologici naturali contenenti amianto in misura superiore al valore determinato ai sensi dell'articolo 4 - comma 4, possono essere riutilizzate esclusivamente nel sito di produzione sotto diretto controllo delle autorità competenti. A tal fine il produttore ne dà immediata comunicazione all'*Agenzia di protezione ambientale* e all'*Azienda sanitaria* territorialmente competenti, presentando apposito progetto di riutilizzo. Gli organismi di controllo sopra individuati effettuano le necessarie verifiche e assicurano il rispetto delle condizioni di cui al primo periodo.

c-3. Nel caso in cui la produzione di terre e rocce da scavo avvenga nell'ambito della realizzazione di opere o attività sottoposte a valutazione di impatto ambientale, la sussistenza delle condizioni e dei requisiti di cui all'articolo 185, comma 1, lettera c), del decreto legislativo 3 aprile 2006, n. 152, è effettuata in via preliminare, in funzione del livello di progettazione e in fase di stesura dello studio di impatto ambientale (SIA), attraverso la presentazione di un «*Piano preliminare di utilizzo in sito delle terre e rocce da scavo escluse dalla disciplina dei rifiuti*» che contenga:

- a) descrizione dettagliata delle opere da realizzare, comprese le modalità di scavo;
- b) inquadramento ambientale del sito (geografico, geomorfologico, geologico, idrogeologico, destinazione d'uso delle aree attraversate, ricognizione dei siti a rischio potenziale di inquinamento);
- c) proposta del piano di caratterizzazione delle terre e rocce da scavo da eseguire nella fase di progettazione esecutiva o comunque prima dell'inizio dei lavori, che contenga almeno:
 - 1) numero e caratteristiche dei punti di indagine;
 - 2) numero e modalità dei campionamenti da effettuare;
 - 3) parametri da determinare;
- d) volumetrie previste delle terre e rocce da scavo;
- e) modalità e volumetrie previste delle terre e rocce da scavo da riutilizzare in sito.

c-4. In fase di progettazione esecutiva o comunque prima dell'inizio dei lavori, in conformità alle previsioni del «*Piano preliminare di utilizzo in sito delle terre e rocce da scavo escluse dalla disciplina dei rifiuti*» di cui al comma 2, il proponente o l'esecutore:

- a) effettua il campionamento dei terreni, nell'area interessata dai lavori, per la loro caratterizzazione al fine di accertarne la non contaminazione ai fini dell'utilizzo allo stato naturale, in conformità con quanto pianificato in fase di autorizzazione;
- b) redige, accertata l'idoneità delle terre e rocce scavo all'utilizzo ai sensi e per gli effetti dell'articolo 185, comma 1, lettera c), del decreto legislativo 3 aprile 2006, n. 152, un apposito progetto in cui sono definite:
 - 1) le volumetrie definitive di scavo delle terre e rocce;



**IMPIANTO SOLARE AGRIVOLTAICO DA 54,2016 MWp
RNE 1 LANUVIO SOLAR**
Comune di Lanuvio
**VALUTAZIONE DI IMPATTO AMBIENTALE
PIANO PRELIMINARE DI UTILIZZO TERRE E ROCCE DA
SCAVO**

Pag 24 di
27

- 2) la quantità delle terre e rocce da riutilizzare;
- 3) la collocazione e durata dei depositi delle terre e rocce da scavo;
- 4) la collocazione definitiva delle terre e rocce da scavo.
- 5) Gli esiti delle attività eseguite ai sensi del comma 3 sono trasmessi all'autorità competente e all'*Agenzia di protezione ambientale* territorialmente competente, prima dell'avvio dei lavori.
- 6) Qualora in fase di progettazione esecutiva o comunque prima dell'inizio dei lavori non venga accertata l'idoneità del materiale scavato all'utilizzo ai sensi dell'articolo 185, comma 1, lettera c), le terre e rocce sono gestite come rifiuti ai sensi della Parte IV del decreto legislativo 3 aprile 2006, n. 152.



**IMPIANTO SOLARE AGRIVOLTAICO DA 54,2016 MWp
RNE 1 LANUVIO SOLAR**
Comune di Lanuvio
**VALUTAZIONE DI IMPATTO AMBIENTALE
PIANO PRELIMINARE DI UTILIZZO TERRE E ROCCE DA
SCAVO**

Pag 25 di
27

6. REQUISITI SPECIFICI DI CUI AI COMMI 3 E 4 ART. 24 DEL DPR 120/2017

Di seguito si riportano i requisiti di sito-specifici richiesti dal *comma 3 dell'art.24 del DPR 120/2017* che caratterizzano il "Piano preliminare di utilizzo in sito delle terre e rocce da scavo escluse dalla disciplina dei rifiuti" al quale è dedicata la presente relazione - (in MAIUSCOLETTO le caratteristiche di sito specifiche):

a) descrizione dettagliata delle opere da realizzare, comprese le modalità di scavo – VEDI CAPITOLO 3 DELLA PRESENTE RELAZIONE;

b) inquadramento ambientale del sito:

- geografico e geomorfologico – VEDI CAPITOLO 2 DELLA PRESENTE RELAZIONE;
- geologico e idrogeologico - VEDI CAPITOLO 2 DELLA PRESENTE RELAZIONE;
- destinazione d'uso delle aree attraversate - DALL'ESAME DEL PRG DEL COMUNE DI LANUVIO SI RILEVA CHE LE AREE INTERESSATE DAL PROGETTO SONO CLASSIFICATE COME SEGUE:
 - zona E4: Aree agricole di pianura
- ricognizione dei siti a rischio potenziale di inquinamento – NON ESISTONO SITI A RISCHIO DI POTENZIALE INQUINAMENTO CHE POSSANO INTERFERIRE CON LE OPERE PREVISTE DAL PROGETTO IN ESSERE;

c) proposta del piano di caratterizzazione delle terre e rocce da scavo da eseguire nella fase di progettazione esecutiva (in questa fase il progetto è definitivo e non ancora esecutivo) o comunque prima dell'inizio dei lavori, che contenga almeno:

1) numero e caratteristiche dei punti di indagine – PREVISTI N.12 punti di prelievo DI TERRENO DA PRELEVARE IN SITO PER OGNUNA DELLE UNITÀ LITOLOGICHE COSTITUENTI IL SUBSTRATO DEI SINGOLI SETTORI, E COMUNQUE TALI DA COPRIRE AREALMENTE TUTTE LE SUPERFICI INTERESSATE – LE LITOLOGIE CORRISPONDONO AD ALTRETTANTE ZONE OMOGENEE; in ogni punto di prelievo sarà effettuato un numero di campioni in relazione alla profondità dello scavo previsto.

	Area	Punti prelievo
	10.000,00	7
	22.105,63	5
TOT	32.105,63	12

2) numero e modalità dei campionamenti da effettuare:

- ✓ **SI PREVEDE DI EFFETTUARE CAMPIONAMENTI ALL'INTERNO DI SCAVI ESPLORATIVI UBICATI IN CORRISPONDENZA DELLE LINEE DEI CAVIDOTTI, INTERNI ED ESTERNI ALL'AREA D'IMPIANTO, CON PRELIEVO DI CAMPIONI DI TERRENO, A PARTIRE DAL PIANO DI CAMPAGNA FINO ALLA PROFONDITA' MASSIME DI SCAVO PREVISTE DAL PROGETTO DEFINITIVO, SECONDO LE MODALITA' PREVISTE NELL' Allegato 2 – "Procedure di campionamento in fase di progettazione" del D.P.R. 120/17;**



**IMPIANTO SOLARE AGRIVOLTAICO DA 54,2016 MWp
RNE 1 LANUVIO SOLAR**
Comune di Lanuvio
**VALUTAZIONE DI IMPATTO AMBIENTALE
PIANO PRELIMINARE DI UTILIZZO TERRE E ROCCE DA
SCAVO**

Pag 26 di
27

Dimensione dell'area	Punti di prelievo
Inferiore a 2.500 metri quadri	3
Tra 2.500 e 10.000 metri quadri	3 + 1 ogni 2.500 metri quadri
Oltre i 10.000 metri quadri	7 + 1 ogni 5.000 metri quadri

Figura 10 - Tabella 2.1 dell'Allegato 2 del D.P.R. n. 120/2017

- ✓ SI PREVEDE DI EFFETTUARE CAMPIONAMENTI IN AREE ACCESSIBILI E FRUIBILI UBICATE NELLE VICINANZE DEL SITO OGGETTO DI INTERVENTO AL FINE DI OTTENERE VALORI DEI PARAMETRI DI CUI ALL'ALLEGATO-4 DA UTILIZZARE PER LA DEFINIZIONE DEI COSIDDETTI VALORI DI FONDO NATURALE DI SITO SPECIFICI COME PREVISTO DALL'ART. 11. "TERRE E ROCCE DA SCAVO CONFORMI AI VALORI DI FONDO NATURALE" DEL D.P.R. 120/17;
- ✓ LE MODALITÀ OPERATIVE DI CAMPIONAMENTO SARANNO QUELLE PREVISTE DAL DOCUMENTO "TASK 01.01.03" DEL 2014 REDATTO DA ISPRA IN COLLABORAZIONE CON APRA PIEMONTE E ARPA LAZIO;

3) parametri da determinare – SET ANALITICO DI CUI ALL'ALLEGATO-4 DEL DPR 120/2017;

d) volumetrie previste delle terre e rocce da scavo - VEDI CAPITOLO 3 DELLA PRESENTE RELAZIONE;

e) modalità e volumetrie previste delle terre e rocce da scavo da riutilizzare in sito - VEDI CAPITOLO 3 DELLA PRESENTE RELAZIONE.

Infine, si ritiene opportuno evidenziare quanto segue:

- il 100% del terreno escavato per i cavidotti BT e MT (interni all'impianto) sarà riutilizzato per il riempimento degli scavi; la restante parte sarà utilizzata nell'area dell'impianto per rimodellamenti puntuali durante l'installazione dei tracker e delle cabine.
- il 60% del terreno escavato per i cavidotti AT e MT (esterno all'impianto) sarà riutilizzato per il riempimento degli scavi mentre la restante parte sarà conferita a discarica autorizzata. *È opportuno precisare che circa il 60% del terreno scavato per la realizzazione dei cavidotti esterni. Si tratta di circa 5704.6 mc di materiale da conferire in discarica. Inoltre, dal bilancio eccedono 1576.8 mc, anche questi ultimi verranno conferiti in discarica. Totale scavi conferiti in discarica 7281.3 mc.*
- il terreno prodotto dallo scotico per la realizzazione della viabilità sarà riutilizzato in loco per rimodellamenti puntuali dei percorsi, con la parte eccedente che sarà utilizzata in sito per livellamenti e rimodellamenti necessari al posizionamento dei tracker e sarà sparsa uniformemente su tutta l'area del sito a disposizione;
- in riferimento all'art.11 del DPR 120/2017, non vi sono studi e certificazioni effettuati dagli enti ambientali nazionali e regionali competenti che riguardano i valori di fondo naturale dell'area in cui è inserita l'opera in oggetto;
- le risorse naturali impiegate, la parte riferita alla occupazione o sottrazione di suolo è in gran parte teorica; il terreno sottostante i pannelli infatti rimane libero e allo stato naturale, così come il soprasuolo dei cavidotti e pertanto, solo la parte di suolo interessata dalle viabilità di impianto e



IMPIANTO SOLARE AGRIVOLTAICO DA 54,2016 MWp
RNE 1 LANUVIO SOLAR
Comune di Lanuvio
VALUTAZIONE DI IMPATTO AMBIENTALE
PIANO PRELIMINARE DI UTILIZZO TERRE E ROCCE DA
SCAVO

Pag 27 di
27

dalle cabine risulta, a progetto realizzato, modificata rispetto allo stato naturale ante operam.