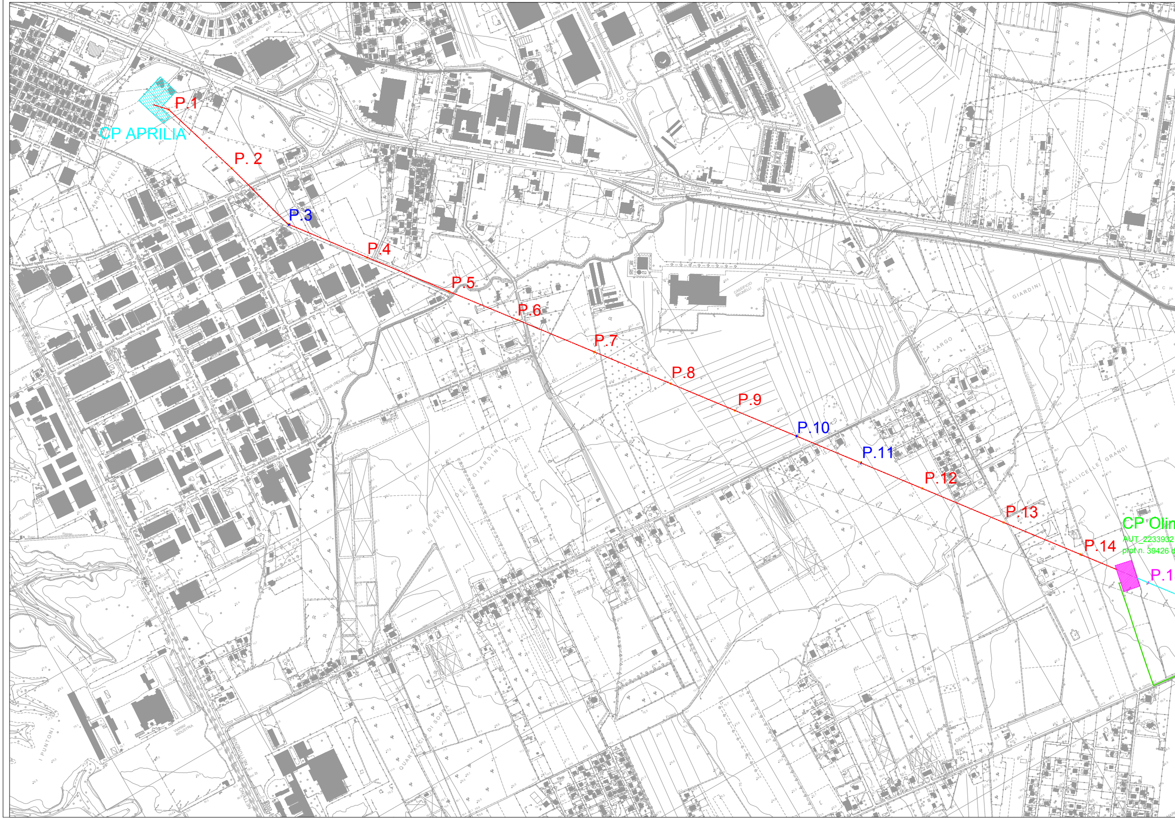

P.1
CP APRILIA
P. 2
P.3
P.4
P.5
P.6
P.7
P.8
P.9
P.10
P.11
P.12
P.13
P.14
CP Olim
AUT_2233932
prot n. 39426 d
P.1
VIA PONTINA
CENTRO COMMERCIALE EMME ZETA
MONTARELLO
ZONA INDUSTRIALE
CASEIFICIO BRUNELLI
COOPERATIVA ORTOFRUTTICOLA
LARGO
GIARDINI
VALLICELLE GRANDI
RISERVA DEI GIARDINI
QUARTACCI DI SOPRA
GENIO CIVILE
I PUNTONI
ISACRO
PESCI
FERROVIA
CASELLO

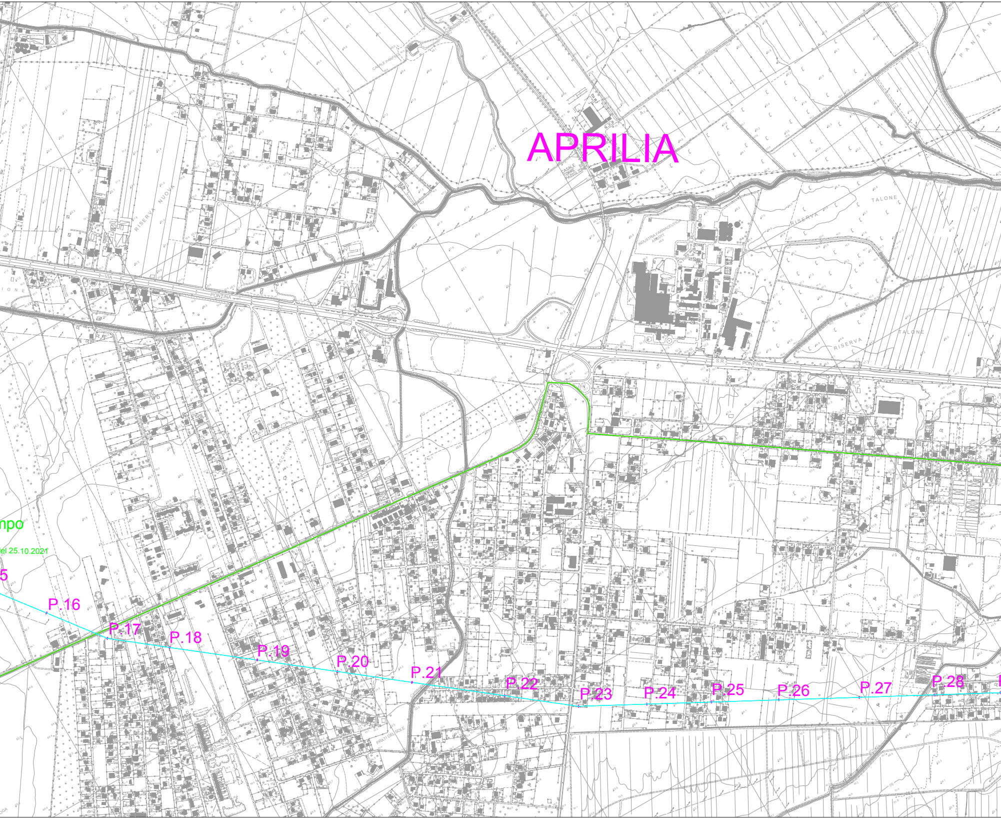
APRILIA
mpo
el 25.10.2021
5
P.16
P.17
P.18
P.19
P.20
P.21
P.22
P.23
P.24
P.25
P.26
P.27
P.28
VIA PONTINA
S.R. PONTINA
RISERVA NUOVA
CASALE PANFILO
CASALE DI TORRE PADIGLIONE
INDUSTRIA FARMACEUTICA ABBOTT
Fosso
TALONE
RISERVA
PRATI DEL SOLE
PANTAN

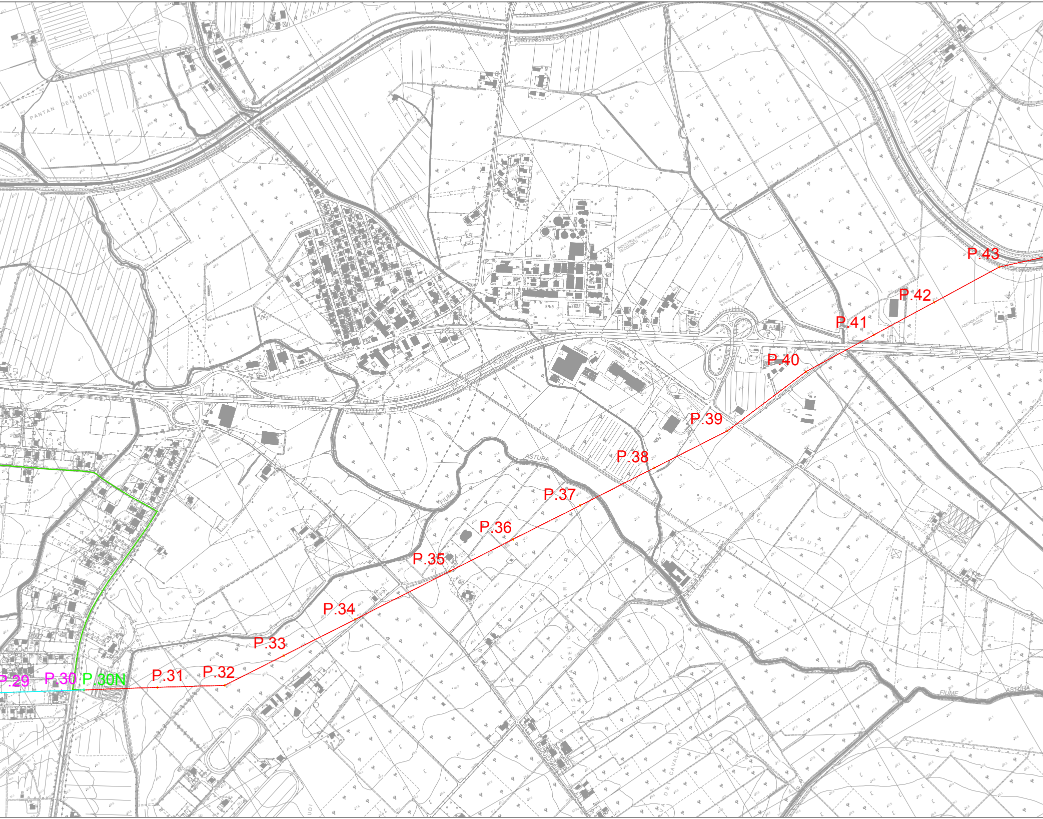
P.29
P.30
P.30N
P.31
P.32
P.33
P.34
P.35
P.36
P.37
P.38
P.39
P.40
P.41
P.42
P.43
PANTAN DEI MORTI
RISERVA DELLA NOCE
FIUME ASTURA
RISERVA DELLA CADUTA
SR

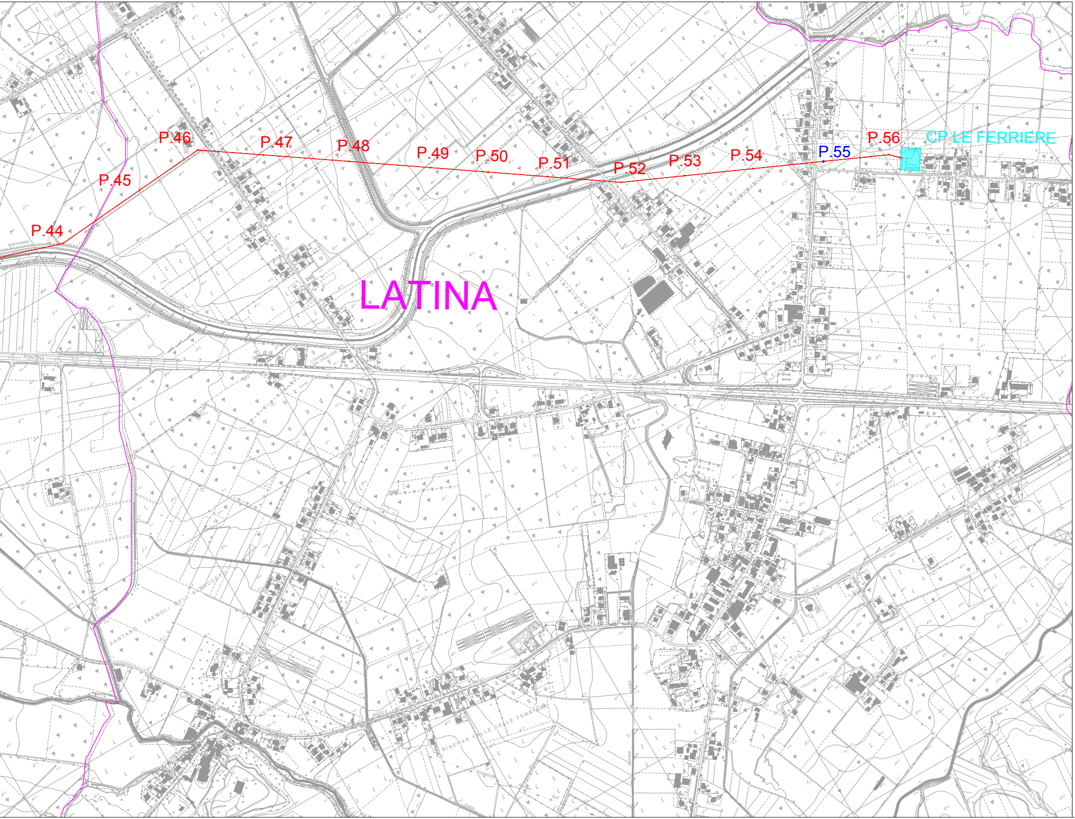
P.44
P.45
P.46
P.47
P.48
P.49
P.50
P.51
P.52
P.53
P.54
P.55
P.56
CP LE FERRIERE
LATINA
PONTINA
BORGO MONTELLO
RISERVA VALLE DELLE FERRIERE

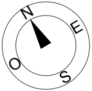

LEGENDA

	Confine amministrativo
P.8	Asse Linea AT esitente oggetto di sostituzione conduttori
P.16	Asse Linea Aerea AT da smantellare
P.xx	Sostegno da Sostituire per adeguamento CEM
P.30N	Sostegno Capolinea per transizione linea aerea - Cavo Attrezzato con mensole porta terminali AT
	Tracciato nuovo cavidotto interrato AT a 150 kV

REGIONE LAZIO
Provincia di Latina

IMPIANTO DI RETE RTN PER LA CONNESSIONE

POTENZIAMENTO LINEA AT A 150 KV RTN
TRATTA: "CP APRILIA" - "CP LE FERRIERE"
NEI COMUNI DI APRILIA (LT) E LATINA (LT)

PTO RTN

PARTE GENERALE

INQUADRAMENTO OPERE RTN SU CTR

Livello prog.	Codice Rintracciabilità	Tipo docum.	N° elaborato	N° foglio	Tot. fogli	NOME FILE	DATA	SCALA
PTO RTN	265082289	TAV	03	//	//	PTO RTN 03	25/07/2022	1:10000

REVISIONI

REV.	DATA	DESCRIZIONE	ESEGUITO	VERIFICATO	APPROVATO
00	25/07/2022	PRIMA EMISSIONE	M. SESTILI	A. COSTANTINI	G. GROSSI

PROGETTAZIONE:

ERMES SOLAR SOLUTION

Piazza Albania 10, 00153, Roma, Italia
Tel: +39 06.94838941
www.ermesgroup.it,
info@ermesgroup.it,
ermes@pec.ermesgroup.it
C.F.:12730811002
P. IVA: 12730811002

IL RESPONSABILE TECNICO

Ing. Alessandro Costantini

IL PROGETTISTA

Dott. Ing. GIANFRANCO GROSSI
n. A21342
settore b

GESTORE RTN - TERNA

FIRMA PER BENESTARE

RICHIEDENTE - CAPOFILA

APOLLO SOLARE S.r.l.

Via Baldassarre Peruzzi 16, 00153
Roma, Italia
Tel: +39 075 948 1199
apollosolare@ermesgroup.it
apollosolare@pec.it
C. F.: 15830141006
P. IVA: 15830141006

APOLLO SOLARE S.r.l.
L'Amministratore

FIRMA PER BENESTARE