




PLANIMETRIA INTERVISIBILITÀ ANTE OPERAM

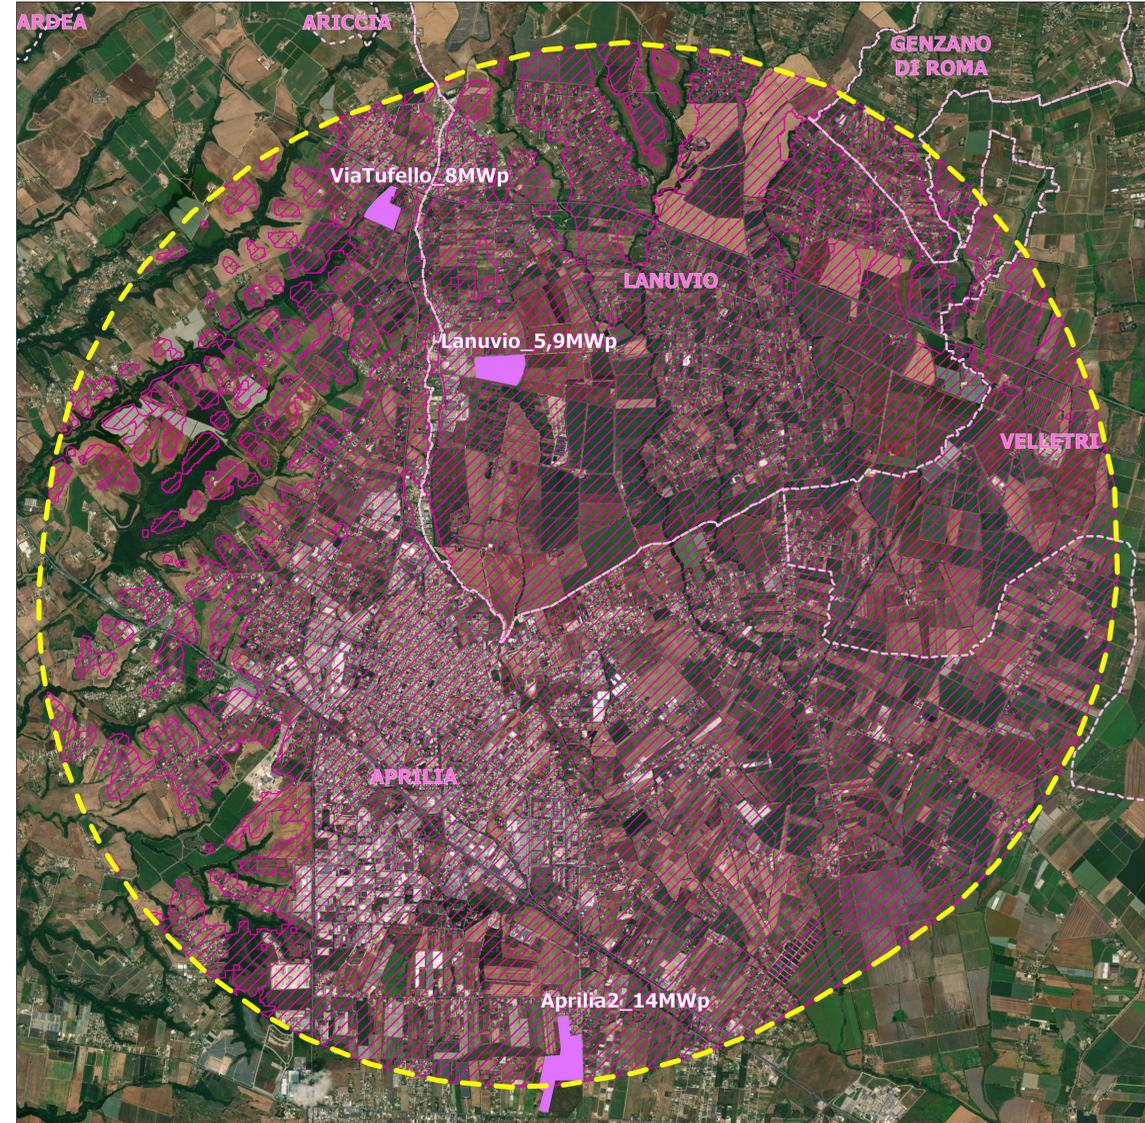


La planimetria illustra le aree da cui è orograficamente possibile interferire visivamente con i due campi fotovoltaici allo stato attuale dei luoghi. Si specifica che il campo fotovoltaico Lanuvio_5,9MWp è esistente mentre i campi di ViaTufello_8MWp e Aprilia2_14MWp sono stati autorizzati in data 14/07/2021 ed in data 07/07/2022, con pareri favorevoli con prescrizioni. La porzione del grafico in rosa indica l'indice di visibilità.

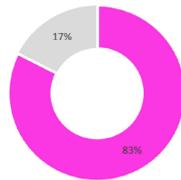


PLANIMETRIA INTERVISIBILITÀ IN PROGETTO

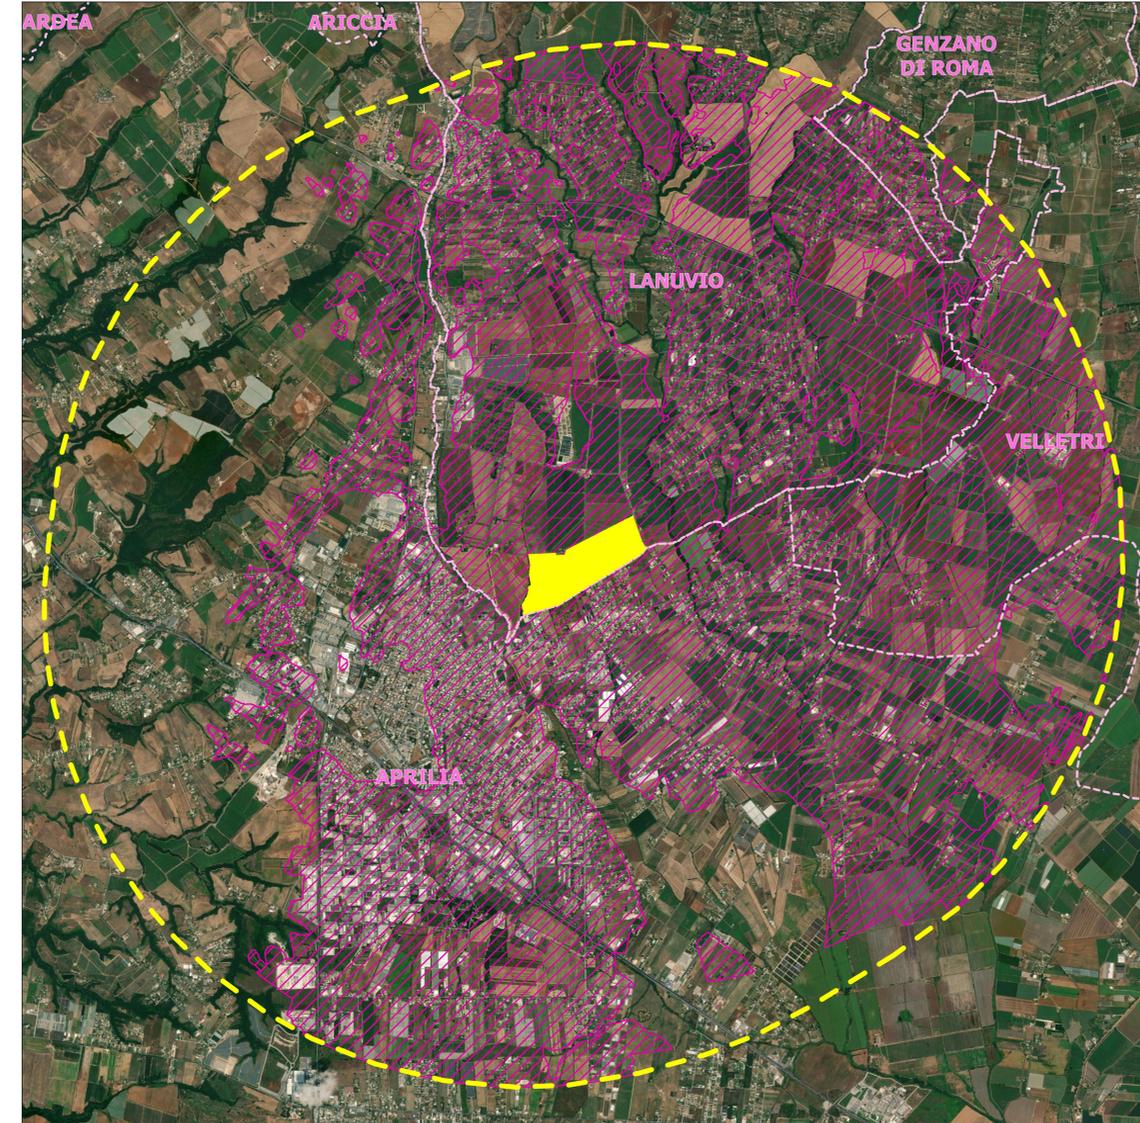

La planimetria illustra le aree da cui è orograficamente possibile interferire visivamente con il campo fotovoltaico in progetto. Si specifica che il campo fotovoltaico. La porzione del grafico in rosa indica l'indice di visibilità.

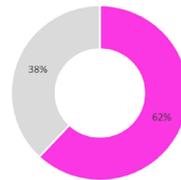

PLANIMETRIA INTERVISIBILITÀ CUMULATA

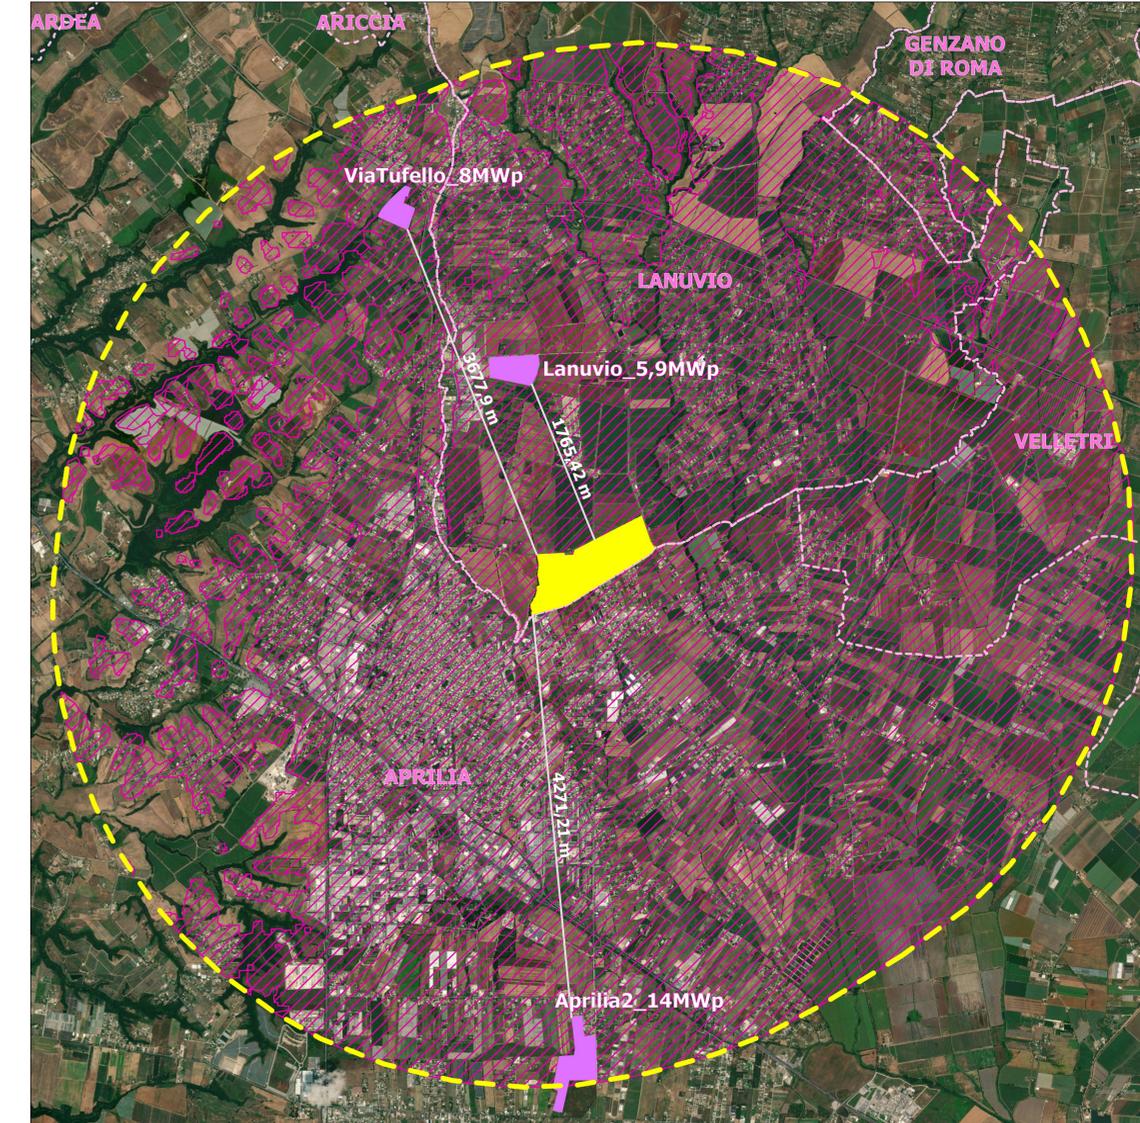

La planimetria illustra le aree da cui è orograficamente possibile interferire visivamente con i due campi fotovoltaici dello stato attuale dei luoghi e con il campo oggetto di analisi. La porzione del grafico in rosa indica l'indice di visibilità.

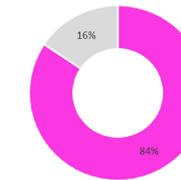


TABELLA RIEPILOGATIVA

| ANALISI | SUPERFICE (Mq) | INDICE | % |
|--------------------|----------------|-------------|-----|
| IMPIANTI ADIACENTI | 80.253.964 | 0,825168883 | 83% |
| IMPIANTO PROGETTO | 60.279.838 | 0,619795511 | 62% |
| CUMULATA | 82.065.861 | 0,843798761 | 84% |

| | |
|-----------------|------------|
| AREA BUFFER 5KM | 97.257.623 |
|-----------------|------------|

COMUNE DI LANUVIO



PROVINCIA DI ROMA CAPITALE



IMPIANTO SOLARE AGRIVOLTAICO DA 54.2016 MWp - RNE 1 LANUVIO SOLAR

Tabella di valutazione di impatto ambientale per la costruzione e l'esercizio di impianti di produzione di energia elettrica alimentati da fonti rinnovabili ai sensi dell'art. 23, 24-24bis e 25 D.lgs. n. 152/2006

| | | |
|--|---|---|
| IMMOBILE | Comune di Lanuvio Foglio 34 Mappali 7/parte, 92/parte, 93 e 27/parte | |
| PROGETTO VALUTAZIONE DI IMPATTO AMBIENTALE | OGGETTO TAVal 03 - ANALISI INTERVISIBILITA' 5KM | SCALA 1:25.000 |
| REVISIONE - DATA | VERIFICATO | APPROVATO |
| REV/00 - 04/05/2023 | | |
| IL RICHIEDENTE | RNE 1 S.r.l. 20144 Milano - Via le San Michele del Corso 22 Ing. Riccardo Valt FIRMA _____ |  |
| IL PROGETTISTA | Ing. Riccardo Valt FIRMA _____ | |
| TEAM DI PROGETTO | Arch. Rosalba Teodoro - Ing. Francesca Imbrogno Per. Ag. Giovanni Cattaruzzi LAND LIVE 20124 Milano - Citycenter Regus - Via Lepetit 8/10 Tel. +39 02 0069 6321 13000 Biella - Via Repubblica 41 Tel. +39 015 32838 - Fax +39 015 30878 |  |