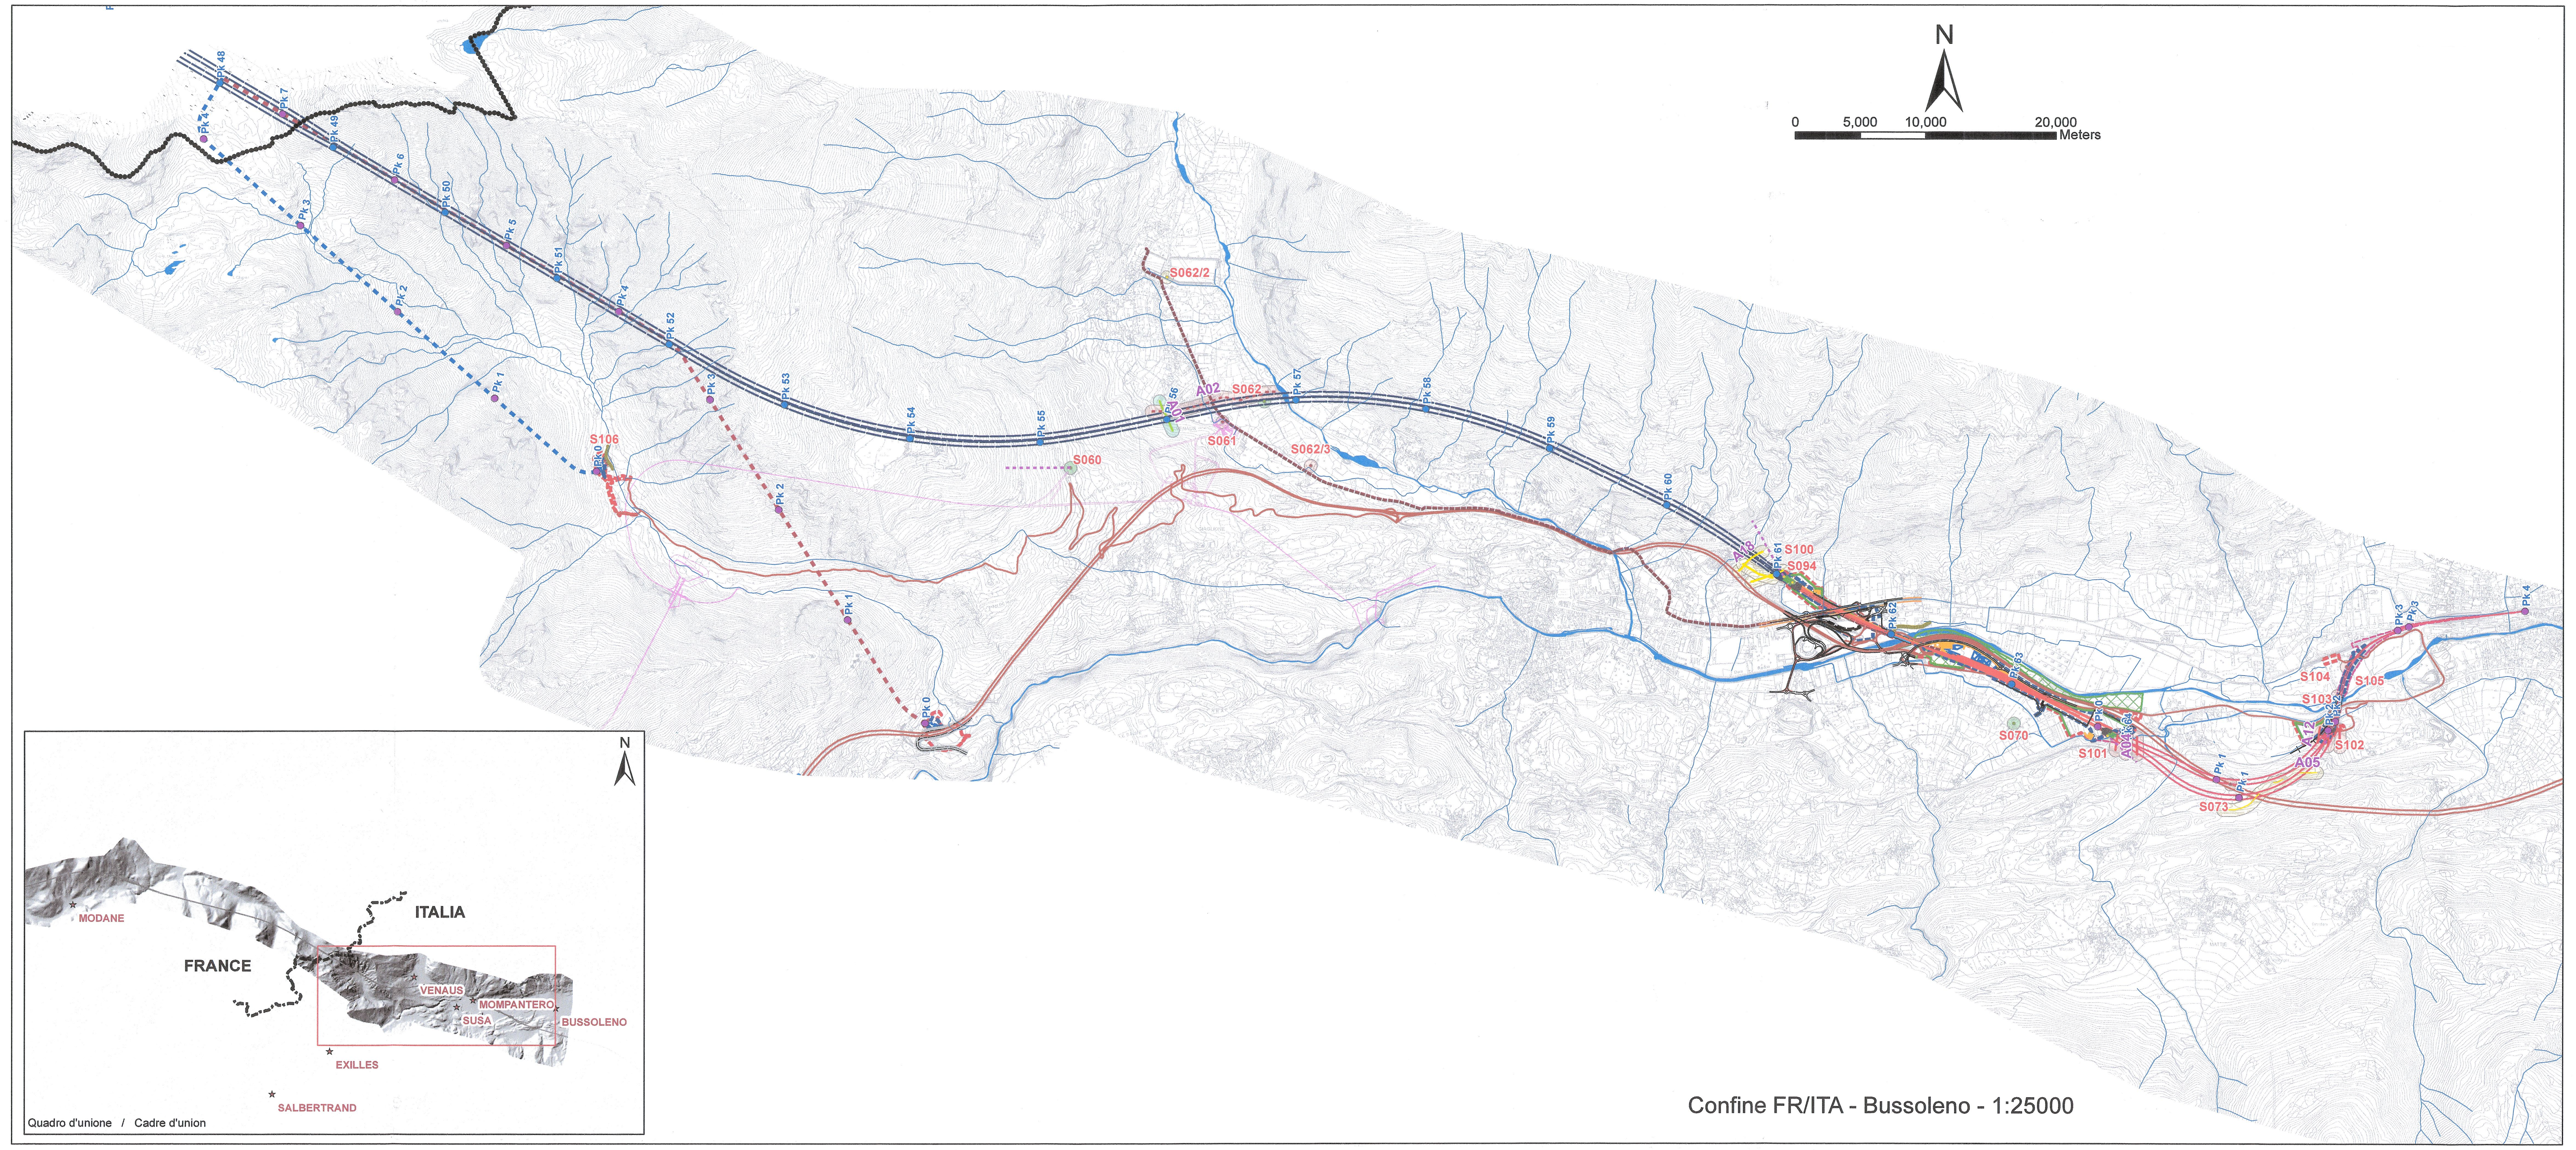

Confine FR/ITA - Bussoleno - 1:25000

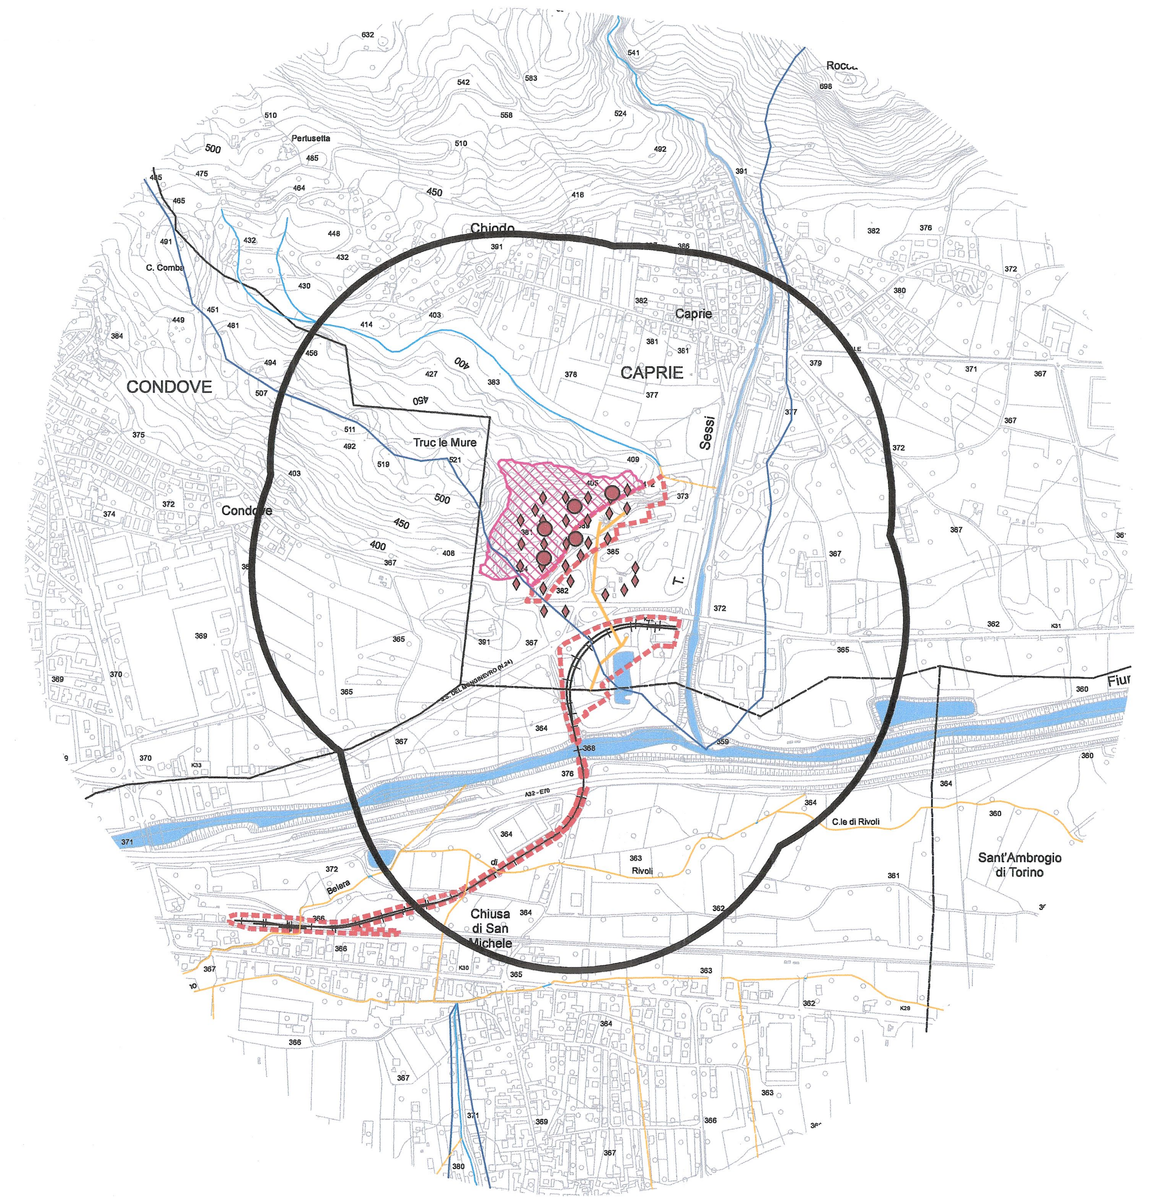

Caprie - 1:10000

Torrazza Piemonte - 1:10000

LEGENDA
LEGENDE

Indagini Proposte
Reconnaissances proposées

Pozzetto geognostico
Forage à la pelle

Sondaggi geognostici
Forages

Priorità ALTA
Priorité ÉLEVÉE
Priorità MEDIA
Priorité MOYENNE
Priorità BASSA
Priorité BASSE

Proiezione del sondaggio
Projection du forage

Geofisica Gravimetria
Géophysique Gravimétrie

Priorità ALTA
Priorité ÉLEVÉE
Priorità MEDIA
Priorité MOYENNE
Priorità BASSA
Priorité BASSE

Sismica Ibrida
Sismique hybride

Priorità ALTA
Priorité ÉLEVÉE
Priorità MEDIA
Priorité MOYENNE
Priorità BASSA
Priorité BASSE

Sismica riflessione
Sismique à réflexion

Priorità MEDIA
Priorité MOYENNE

I buffer attorno ai simboli indicano l'area nella quale è possibile realizzare le indagini senza compromettere i risultati attesi
Les buffer autour des symboles indiquent la zone dans laquelle il est possible de réaliser les investigations sans qu'elles ne compromettent les résultats prévus

Altri simboli
Autres symboles

Elementi di progetto
Elements de projet

pk NLTL
pk NLTL

pk Interconnessione - Galleria Maddalena - Galleria di ventilazione Clarea
pk Galerie Interconnexion - Galerie de la Maddalena - Galerie de ventilation de Clarea

Gallerie impianto idroelettrico di Pont Ventoux
Galeries de la Centrale Hydroélectrique de Pont Ventoux

Idrografia principale
Hydrographie principale

LIAISON LYON - TURIN / COLLEGAMENTO TORINO - LIONE

Partie commune franco-italienne
Section transfrontalière

Parte comune italo-francese
Sezione transfrontaliera

NOUVELLE LIGNE LYON TURIN - NUOVA LINEA TORINO - LIONE
PARTIE COMMUNE FRANCO-ITALIENNE - PARTE COMUNE ITALO-FRANCESE

REVISION DE L'AVANT-PROJET DE REFERENCE - REVISIONE DEL PROGETTO DEFINITIVO
CUP C11J05000030001
GÉOLOGIE - GEOLOGIA

GENERAL -GENERALE
COMPLEMENTS DE GEOLOGIE - COMPLEMENTI DI GEOLOGIA
PROGRAMME D'AUSCULTATIONS - PROGRAMMA DELLE INDAGINI

Plan de reconnaissances à realiser
Planimetria con ubicazione delle indagini da realizzare

Indice	Date / Data	Modifications / Modifiche	Etabli par / Concepito da	Vérifié par / Controllato da	Autorisé par / Autorizzato da
0	31/01/2012	Première diffusion Prima emissione	R. TORRI D. MARCHISIO (SEA)	R. TORRI C. OGNIBENE	L. CHANTRON M. PANTALEO
A	26/02/2013	Passage au statut AP Passaggio allo stato AP	R. TORRI D. MARCHISIO (SEA)	R. TORRI C. OGNIBENE	L. CHANTRON M. PANTALEO
B	20/03/2013	Emission finale Emissione finale	R. TORRI D. MARCHISIO (SEA)	R. TORRI C. OGNIBENE	L. CHANTRON M. PANTALEO

ORDINE GEOLOGI REGIONE PIEMONTE * ALBO PROFESSIONALE
RICCARDO TORRI GEOLOGO AP. SEZ. A N. 606

Tecnimont Civil Construction
Dott. Ing. Aldo Mancarella
Ordine Ingegneri Prov. TO n. 6271 R

ORDINE DEGLI INGEGNERI DELLA PROVINCIA DI NAPOLI
DOTT. ING. RUSSO MARCO
ISCRITTO ALL'ALBO PROFESSIONALE
COL. N. 12382

P	D	2	C	3	B	T	S	3	0	1	0	8	B	A	P	P	L	A
Phase / Fase			Sigle étude / Sigla			Emetteur / Emittente		Numero					Indice	Statut / Stato		Type / Tipo		

ADRESSE GED /	C3B	//	//	00	05	05	30	01

ECHELLE / SCALA
1:25.000 - 1:10000

LTF
LYON TURIN FERROVIAIRE

LTF sas - 1091 Avenue de la Boisse BP 80631 - F-73006 CHAMBERY CEDEX (France)
Tél.: +33 (0) 4.79.68.56.50 - Fax: +33 (0) 4.79.68.56.59
RCS Chambéry 439 556 952 - TVA FR 03439556952
Propriété LTF Tous droits réservés - Proprietà LTF Tutti i diritti riservati

Ce projet est cofinancé par l'Union européenne (RTE-T)
Questo progetto è cofinanziato dall'Unione europea (TEN-T)