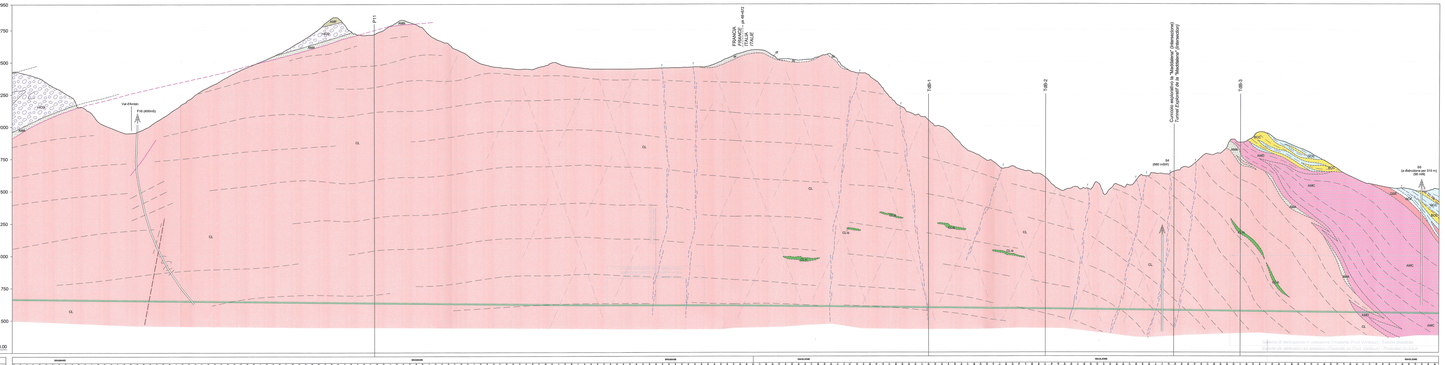
2950
2750
2500
2250
2000
1750
1500
1250
1000
750
500
scala/échelle 1:10.000
Nuova Linea Torino-Lione - Binario Pari
Nouvelle Ligne Turin-Lyon - Voie Paire
Q. RIF. 200.00
Cavalcavia / Carrefour
Quota progetto / Cote projet
Quota terreno / Cote terrain
Tabella progressiva / Tableau progressive
Tableau partiel - Elaborato parziale
Progressiva chilometrica / Progressive kilométrique
Andamento planimetrico / Développement planimétrique
FRANCIA
FRANCE
ITALIA
ITALIE
PT1
TS6 (6500+57)
TS5 (5500+57)
TS4 (4500+57)
TS3 (3500+57)
TS2 (2500+57)
TS1 (1500+57)
TS0 (500+57)
TS7 (7500+57)
TS8 (8500+57)
TS9 (9500+57)
TS10 (10500+57)
TS11 (11500+57)
TS12 (12500+57)
TS13 (13500+57)
TS14 (14500+57)
TS15 (15500+57)
TS16 (16500+57)
TS17 (17500+57)
TS18 (18500+57)
TS19 (19500+57)
TS20 (20500+57)
TS21 (21500+57)
TS22 (22500+57)
TS23 (23500+57)
TS24 (24500+57)
TS25 (25500+57)
TS26 (26500+57)