

COMUNI DI ISOLA CAPO RIZZUTO E CUTRO
 PROVINCIA DI CROTONE



PROGETTO DEFINITIVO PARCO EOLICO "FAUCI"

TAVOLA: FA_CIV_T04.1
 SCALA: 1:10000
 FORMATO: A3.1

PROGETTO CAVIDOTTO SU ORTOFOTO
 TAVOLA 1 DI 5

COMMITTENTE:
ENERGIA LEVANTE s.r.l.
 via Luca Gaurico n.9/11 - Regus Eur - Cap 00143 Roma
 P.Iva 10240591007 - REA RM1219825 - energialevantesrl@legalmail.it
 SOCIETA' DEL GRUPPO

IL PROFESSIONISTA:

Ing. Rosario Mattace




Rosario Mattace


sse Renewables | For a better world of energy
 www.sserenewables.com Tel. +39 0654832107

N. REVISIONE	DATA REVISIONE	ELABORATO	CONTROLLATO	APPROVATO	NOTE
				Ing. Mercurio	

E' vietata la copia anche parziale del presente elaborato

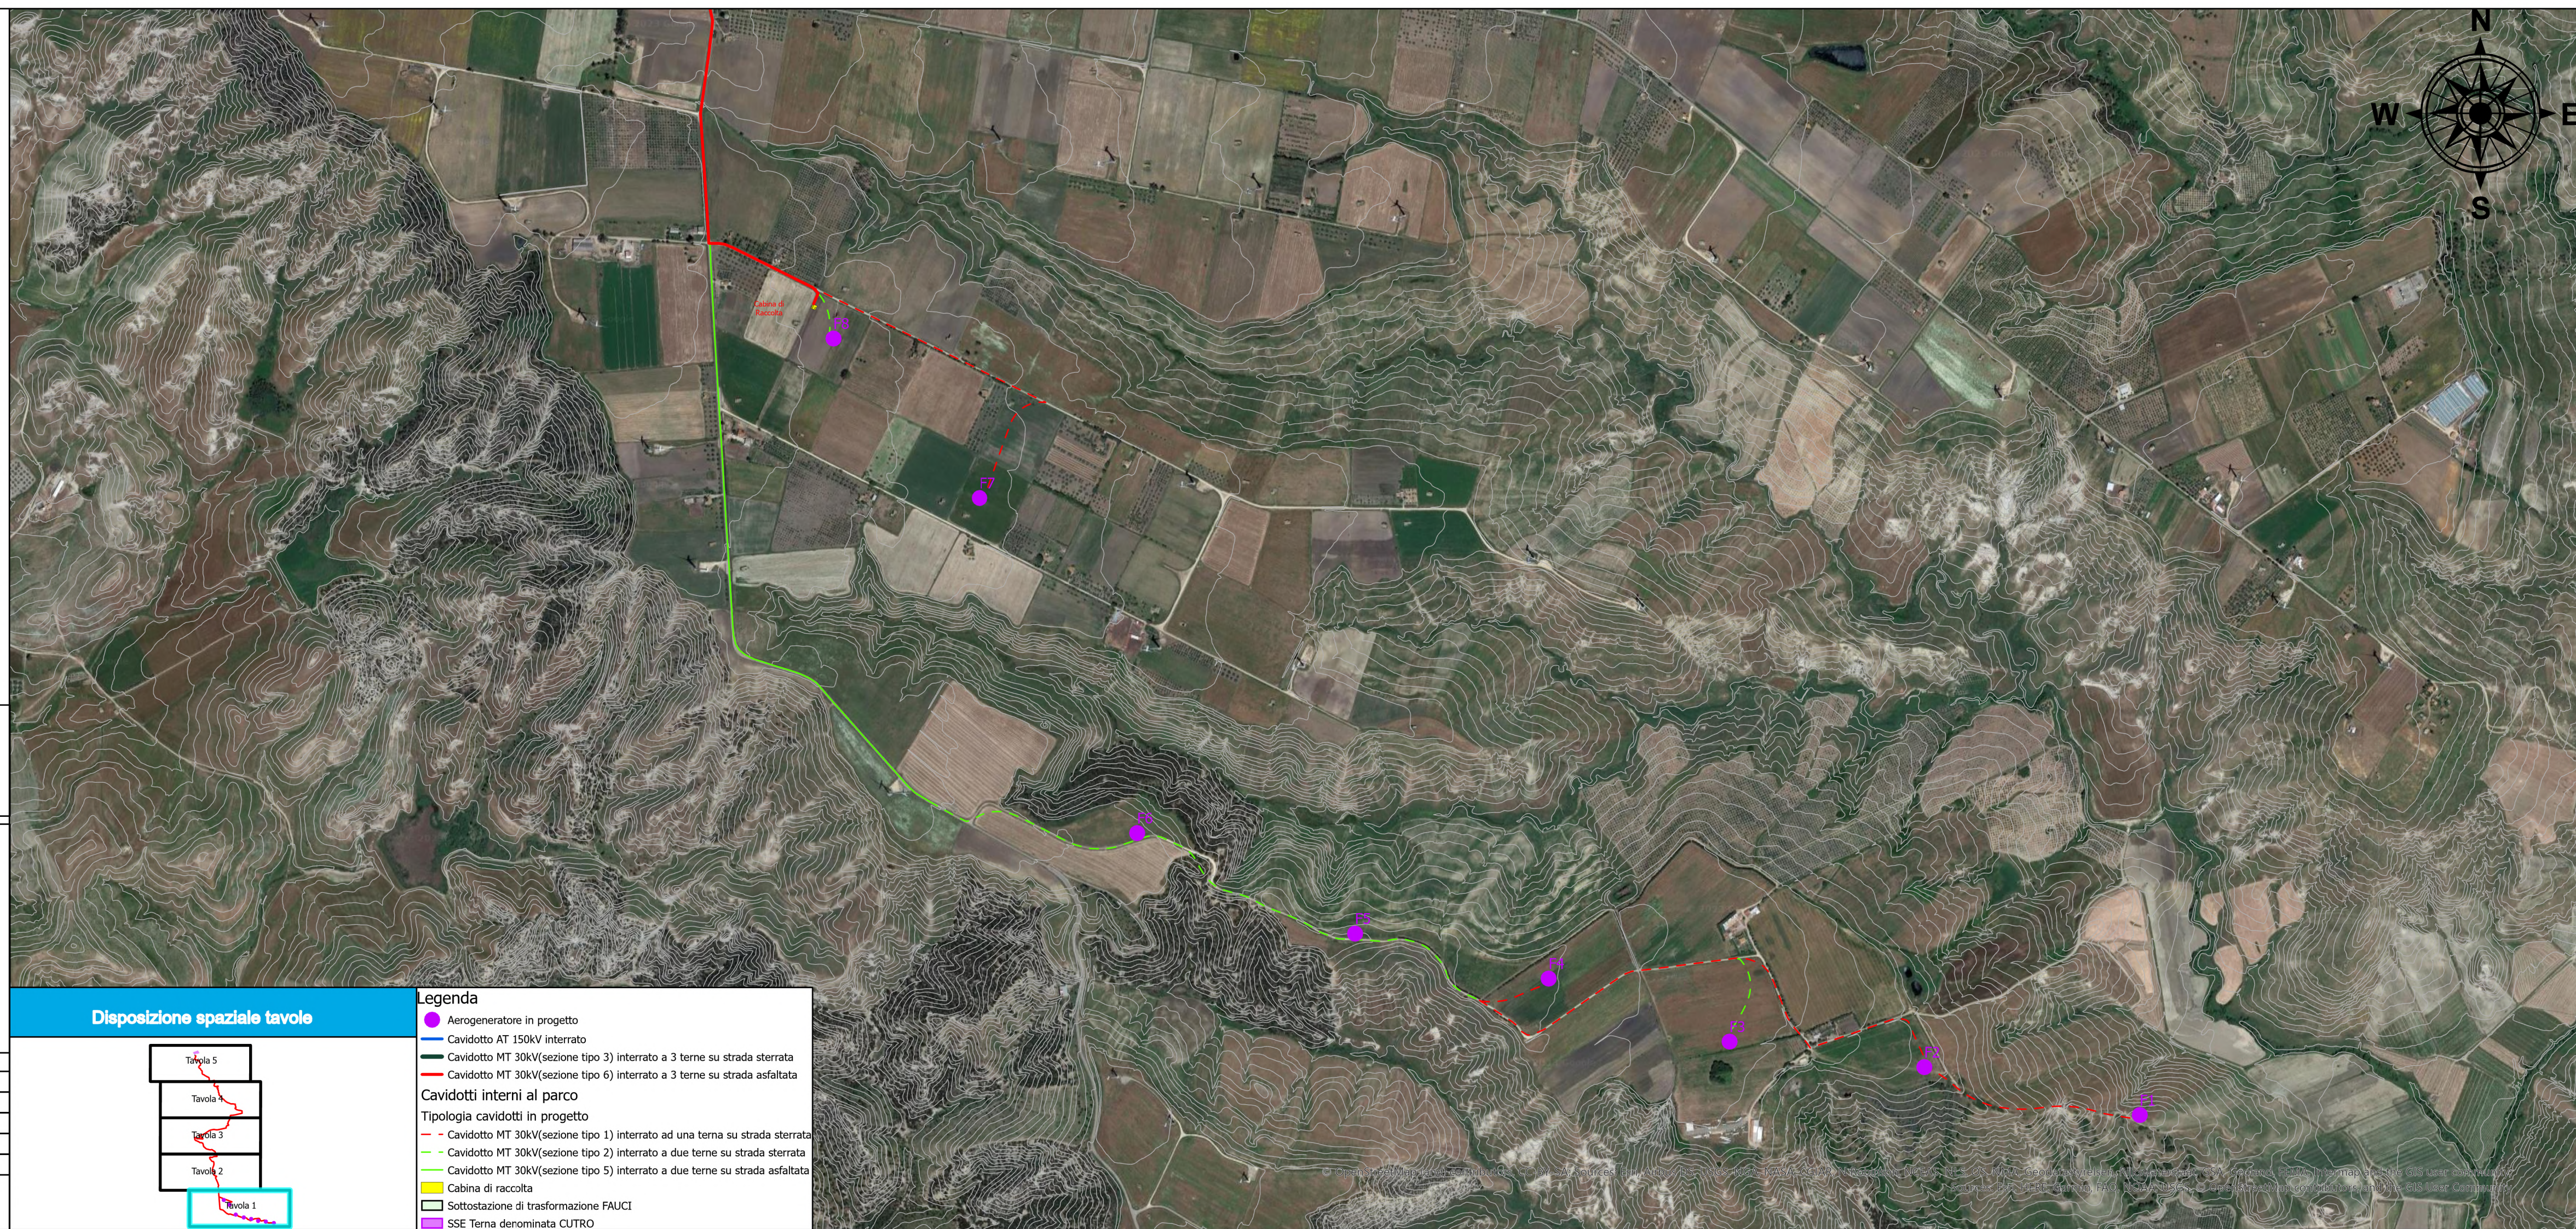

Disposizione spaziale tavole

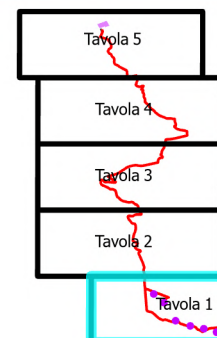

Legenda

- Aerogeneratore in progetto
- Cavidotto AT 150kV interrato
- Cavidotto MT 30kV(sezione tipo 3) interrato a 3 terne su strada sterrata
- Cavidotto MT 30kV(sezione tipo 6) interrato a 3 terne su strada asfaltata
- - - Cavidotti interni al parco
- - - Cavidotto MT 30kV(sezione tipo 1) interrato ad una terne su strada sterrata
- - - Cavidotto MT 30kV(sezione tipo 2) interrato a due terne su strada sterrata
- Cavidotto MT 30kV(sezione tipo 5) interrato a due terne su strada asfaltata
- Cabina di raccolta
- Sottostazione di trasformazione FAUCI
- SSE Terna denominata CUTRO