

# COMUNI DI ISOLA DI CAPO RIZZUTO E CUTRO

PROVINCIA DI CROTONE



## PROGETTO DEFINITIVO PARCO EOLICO "FAUCI"

TAVOLA: FA\_CIV\_T05.4

SCALA: 1:4000

FORMATO: A3.1

PROGETTO IMPIANTO EOLICO SU CTR  
TAVOLA 4 DI 14

### COMMITTENTE :

ENERGIA LEVANTE s.r.l.  
Via Luca Gaucio n.9/11 - Regus Eur - Cap 00143 ROMA  
P.IVA 10240591007 - REA RM1219825 - energialevantesrl@legalmail.it  
SOCIETA' DEL GRUPPO

### IL PROFESSIONISTA:

Ing. Rosario Mattace




*Rosario Mattace*




www.sserenewables.com Tel. +39 0654832107

N. REVISIONE	DATA REVISIONE	ELABORATO	CONTROLLATO	APPROVATO	NOTE
				Ing. MERCURIO	

E' vietata la copia anche parziale del presente elaborato

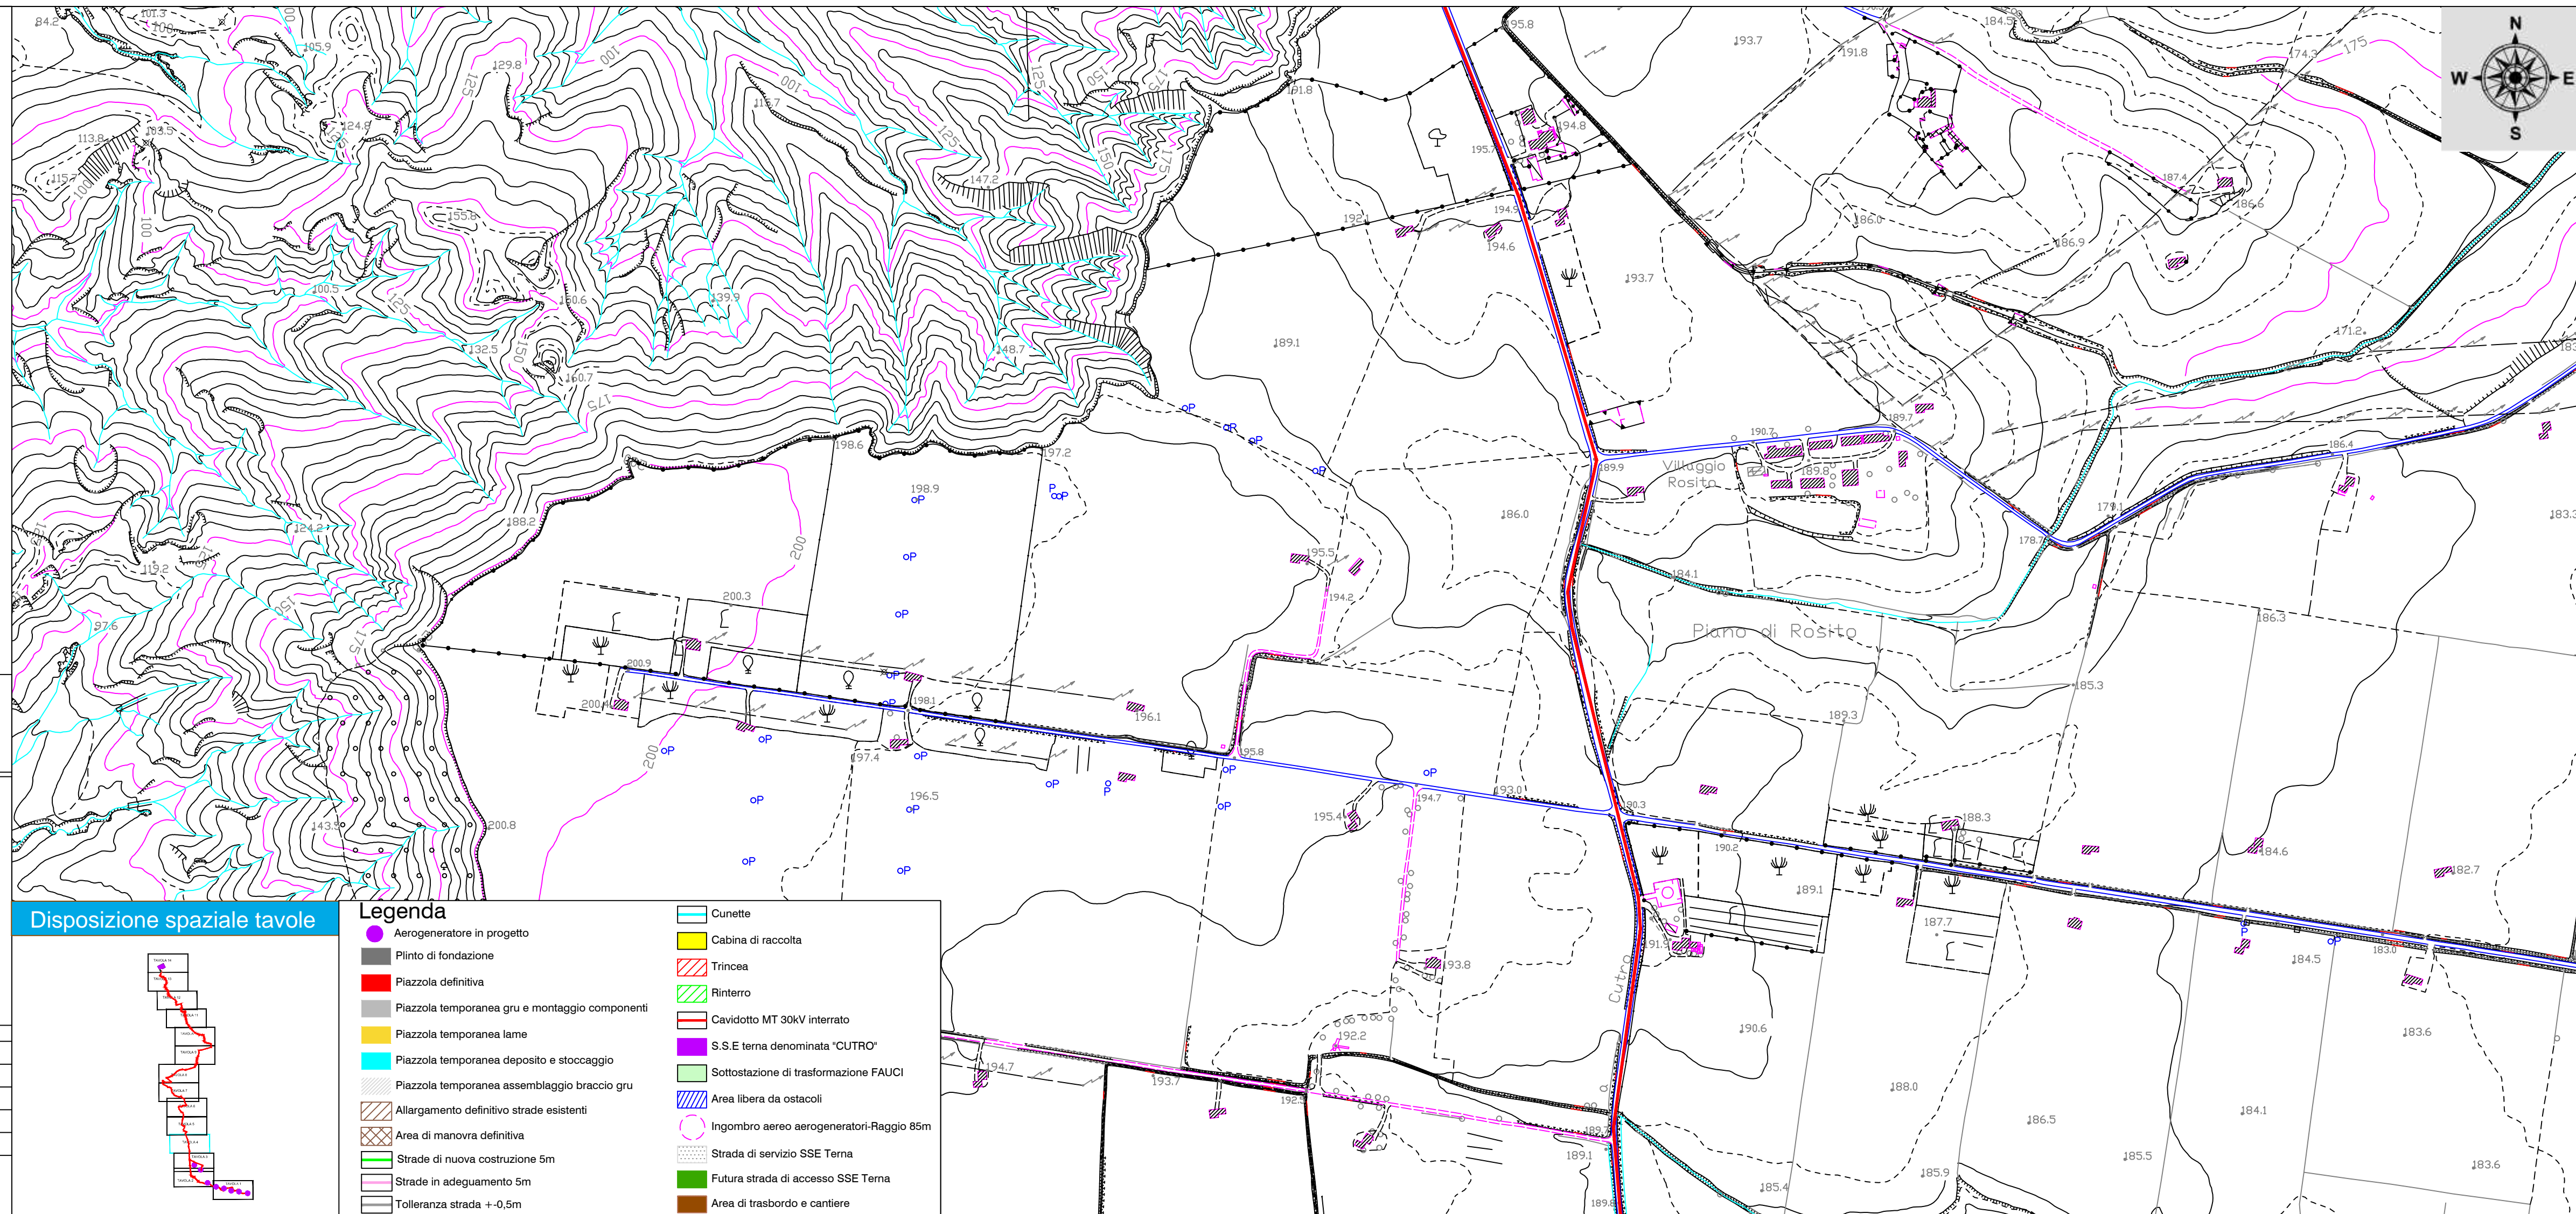

### Disposizione spaziale tavole

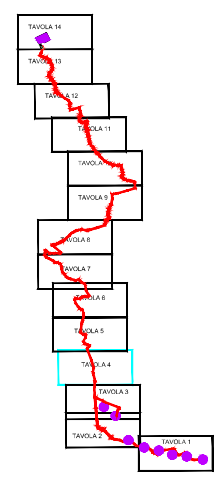

### Legenda

- Aerogeneratore in progetto
- CUNETTE
- Pianto di fondazione
- Cabina di raccolta
- Piazzola definitiva
- Trincea
- Piazzola temporanea gru e montaggio componenti
- Rinterro
- Piazzola temporanea lame
- Cavidotto MT 30kV interrato
- Piazzola temporanea deposito e stoccaggio
- S.S.E. terna denominata "CUTRO"
- Piazzola temporanea assemblaggio braccio gru
- Sottostazione di trasformazione FAUCI
- Allargamento definitivo strade esistenti
- Area libera da ostacoli
- Area di manovra definitiva
- Strada di servizio SSE Terna
- Strade di nuova costruzione 5m
- Futura strada di accesso SSE Terna
- Strade in adeguamento 5m
- Tolleranza strada +0,5m
- Area di trasbordo e cantiere