




COMUNI DI ISOLA DI CAPO RIZZUTO E CUTRO
 PROVINCIA DI CROTONE

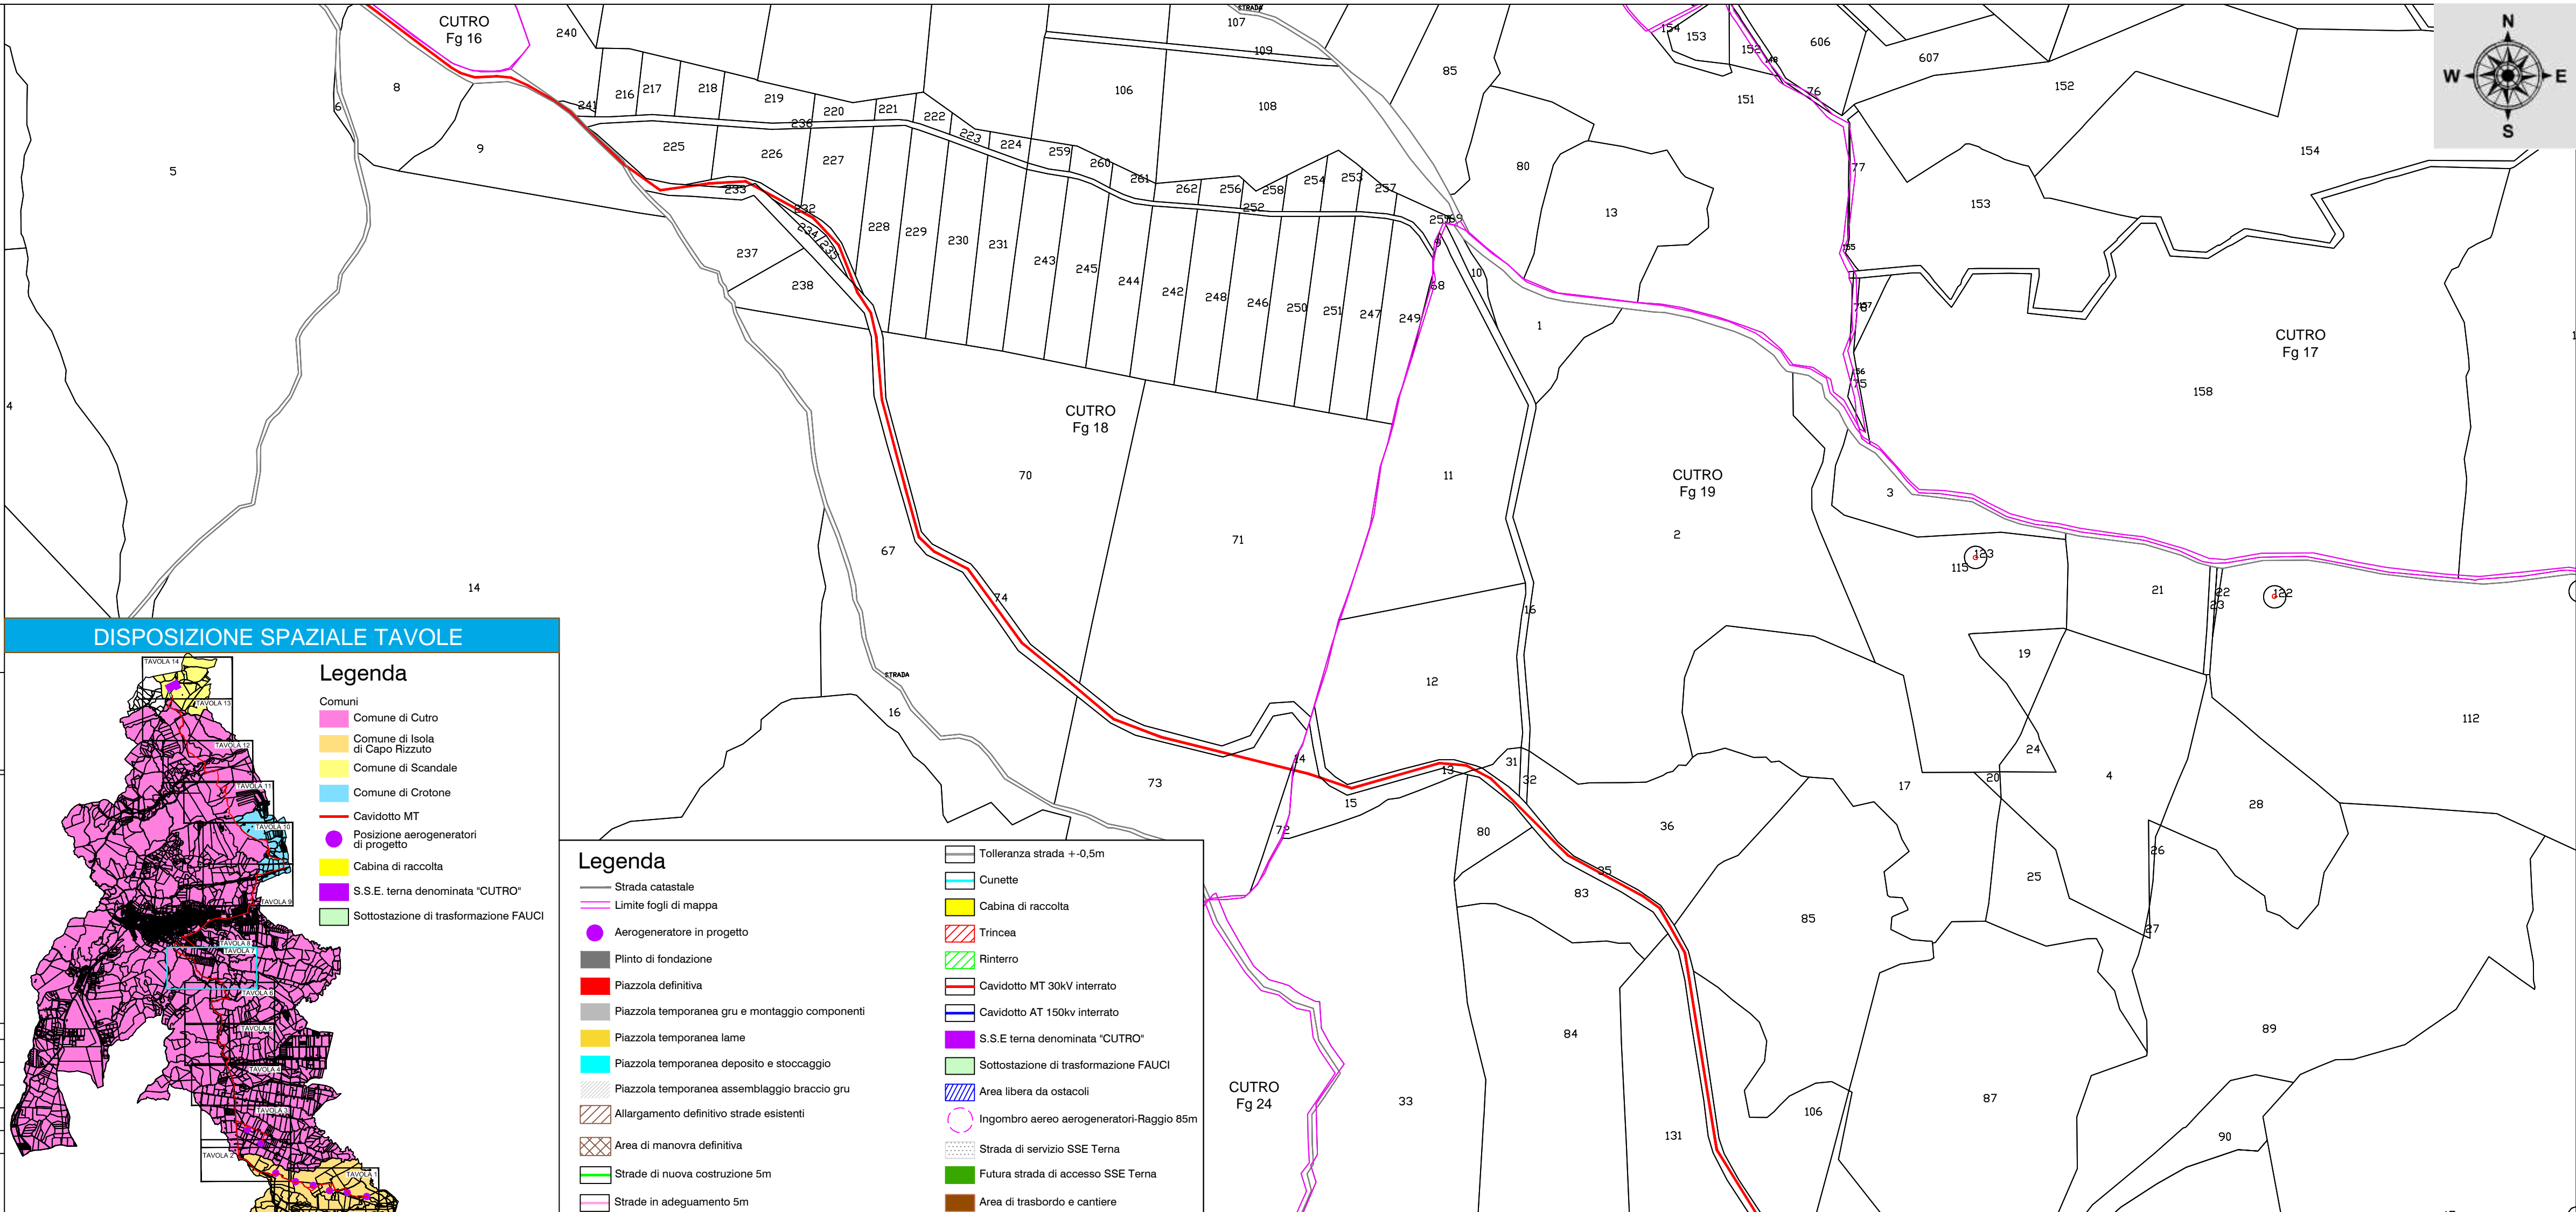

PROGETTO DEFINITIVO PARCO EOLICO "FAUCI"

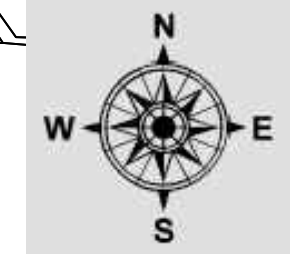

DISPOSIZIONE SPAZIALE TAVOLE

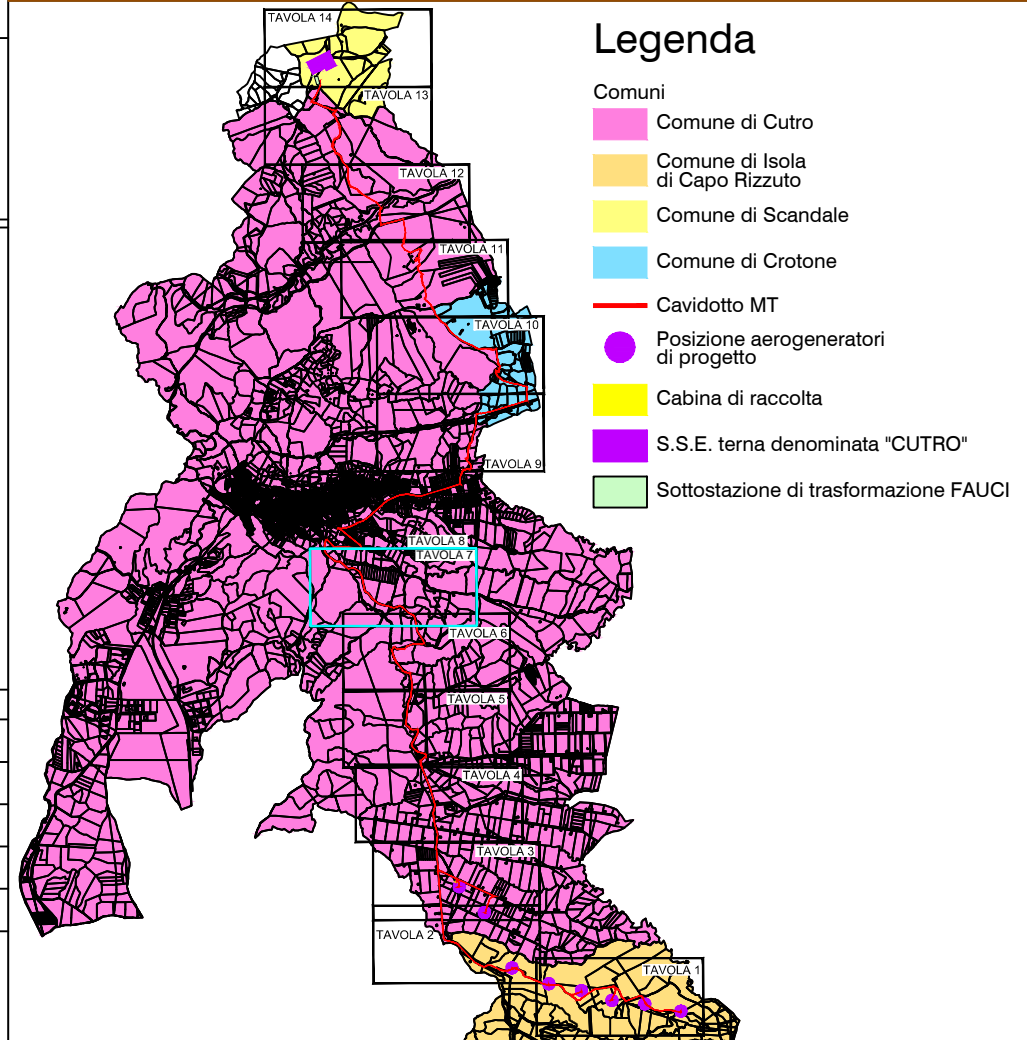

- Legenda**
- Comuni
- Comune di Cutro
 - Comune di Isola di Capo Rizzuto
 - Comune di Scandale
 - Comune di Crotona
 - Cavidotto MT
 - Posizione aerogeneratori di progetto
 - Cabina di raccolta
 - S.S.E. terna denominata "CUTRO"
 - Sottostazione di trasformazione FAUCI

- Legenda**
- Strada catastale
 - Limite fogli di mappa
 - Aerogeneratore in progetto
 - Pilino di fondazione
 - Piazzola definitiva
 - Piazzola temporanea gru e montaggio componenti
 - Piazzola temporanea lame
 - Piazzola temporanea deposito e stoccaggio
 - Piazzola temporanea assemblaggio braccio gru
 - Allargamento definitivo strade esistenti
 - Area di manovra definitiva
 - Strade di nuova costruzione 5m
 - Strade in adeguamento 5m
 - Tolleranza strada +-0,5m
 - Cunette
 - Cabina di raccolta
 - Trincea
 - Rinterro
 - Cavidotto MT 30kv interrato
 - Cavidotto AT 150kv interrato
 - S.S.E terna denominata "CUTRO"
 - Sottostazione di trasformazione FAUCI
 - Area libera da ostacoli
 - Ingombro aereo aerogeneratori-Raggio 85m
 - Strada di servizio SSE Terna
 - Futura strada di accesso SSE Terna
 - Area di trasbordo e cantiere

TAVOLA: FA_CIV_T09.7	PROGETTO IMPIANTO EOLICO SU CATASTALE TAVOLA 7 DI 14
SCALA: 1:4000	
FORMATO: A3.1	

COMMITTENTE :
 ENERGIA LEVANTE s.r.l.
 Via Luca Gaurico - Regus Eur- Cap 00143 ROMA
 P.IVA 10240591007 - REA RM1219825 - energialevantesrl@legalmail.it
 SOCIETA' DEL GRUPPO

sse Renewables | For a better world of energy

www.sserenewables.com Tel. +39 0654832107

IL PROFESSIONISTA:
 Ing. Rosario Mattace

Rosario Mattace

N. REVISIONE	DATA REVISIONE	ELABORATO	CONTROLLATO	APPROVATO	NOTE
				Ing. MERCURIO	

E' vietata la copia anche parziale del presente elaborato