

Legenda

- Aerogeneratore in progetto
- Pianta di fondazione
- Piazzola definitiva
- Piazzola temporanea gru e montaggio componenti
- Piazzola temporanea deposito e stoccaggio
- Piazzola temporanea assemblaggio braccio gru
- Allargamento definitivo strade esistenti
- Area di manovra definitiva
- Ingombro aereo aerogeneratore-Raggio 85m
- Strade di nuova costruzione 5m
- Strade in adeguamento 5m
- Tolleranza strada +0.5m
- CUNETTE
- Cabina di raccolta
- TRENCE
- Area libera da ostacoli
- Rilevato
- Gabbonata

QUADRO DI UNIONE




PROFILO LONGITUDINALE

Sovrapposizione stato di fatto e stato di progetto

- Quota terreno stato di fatto
- Quota terreno stato di progetto
- Sterro
- Rilevato
- Gabbonata

SCALA LUNGHEZZE 1 : 1000
SCALA ALTEZZE 1 : 500

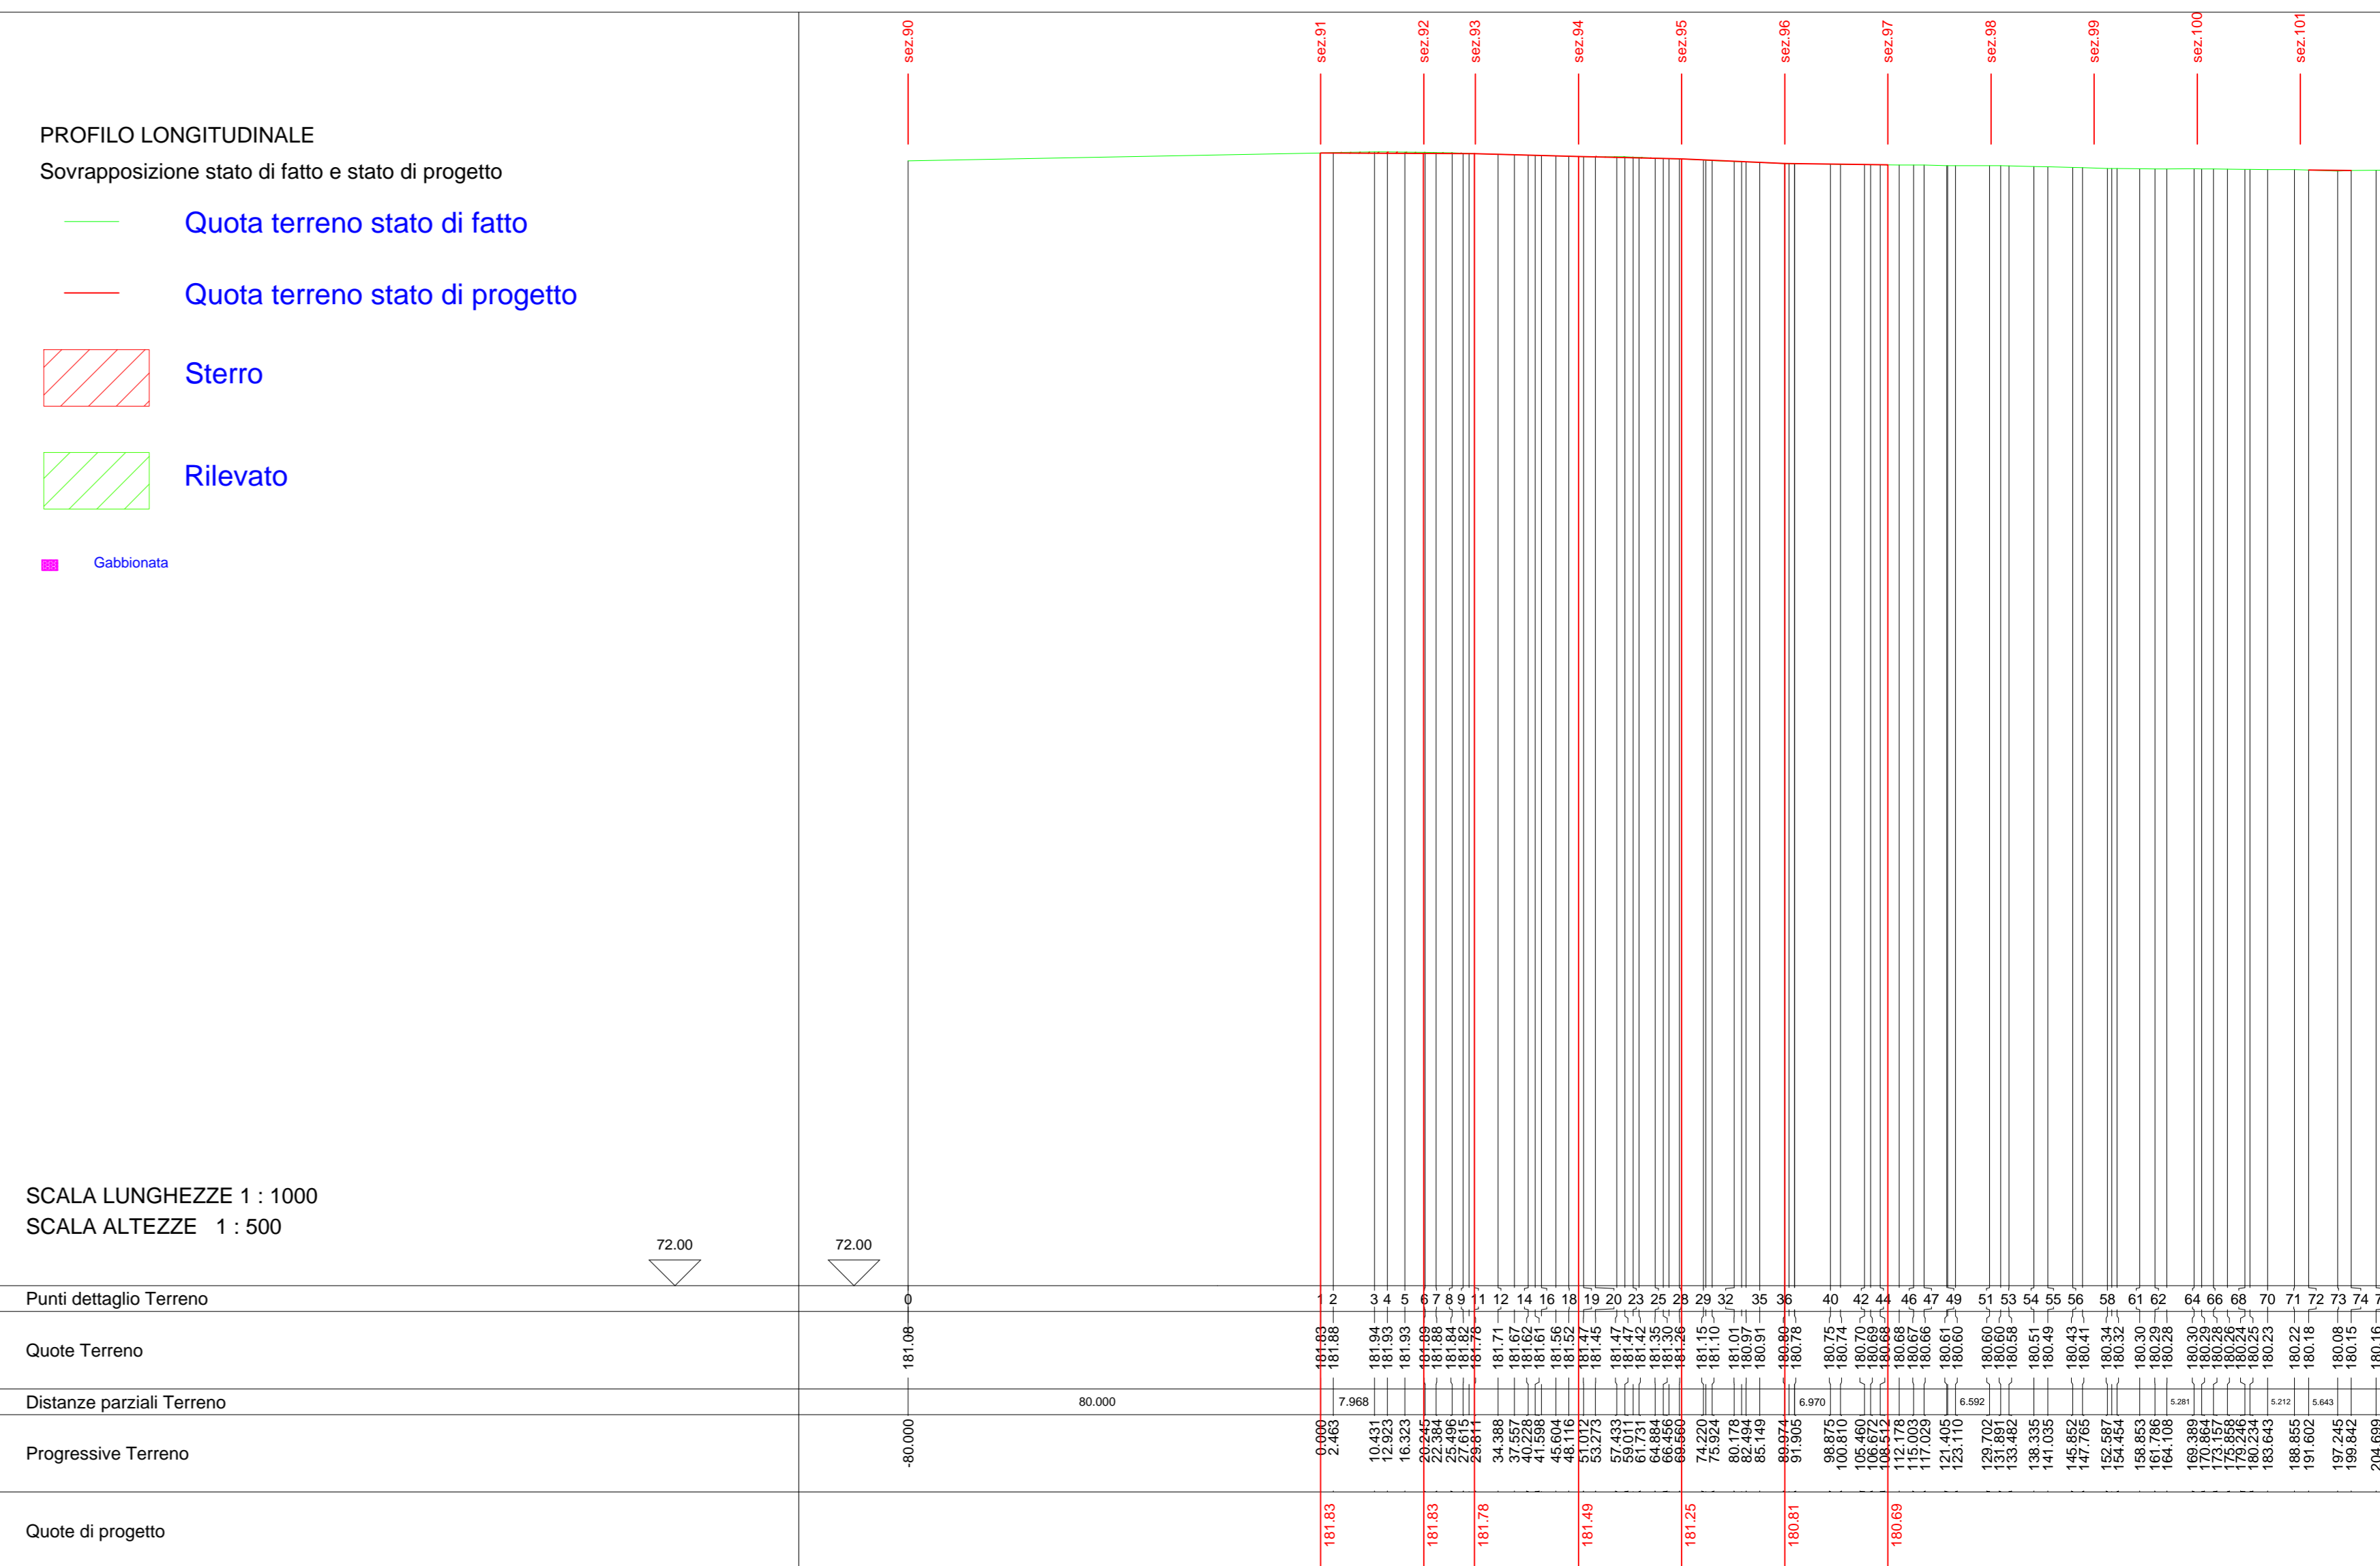

**COMUNI DI ISOLA DI CAPO RIZZUTO E CUTRO
PROVINCIA DI CROTONE**



PROGETTO DEFINITIVO PARCO EOLICO "FAUCI"

TAVOLA: FA_CIV_T17.10
SCALA: 1:1000; 1:500
FORMATO: A0

PROFILI LONGITUDINALI E SEZIONI DELLE OPERE
IN PROGETTO-CALCOLO VOLUMI DI SCAVO
TAVOLA 10 DI 28

COMMITTENTE:
ENERGIA LLEVANTE s.r.l.
Via Luca Gaetano n.9/11 - Ringue Eiar - Cap 00143 ROMA
P.IVA. 102.80910007 - REA RM1219825 - energielevante@legadmail.it
SOCIETA' DEL GRUPPO

IL PROFESSIONISTA:
Ing. Rosario Mattace

N. REVISIONE	DATA REVISIONE	ELABORATO	CONTROLLATO	APPROVATO	NOTE

Il presente la copia anche parziale del presente elaborato

