
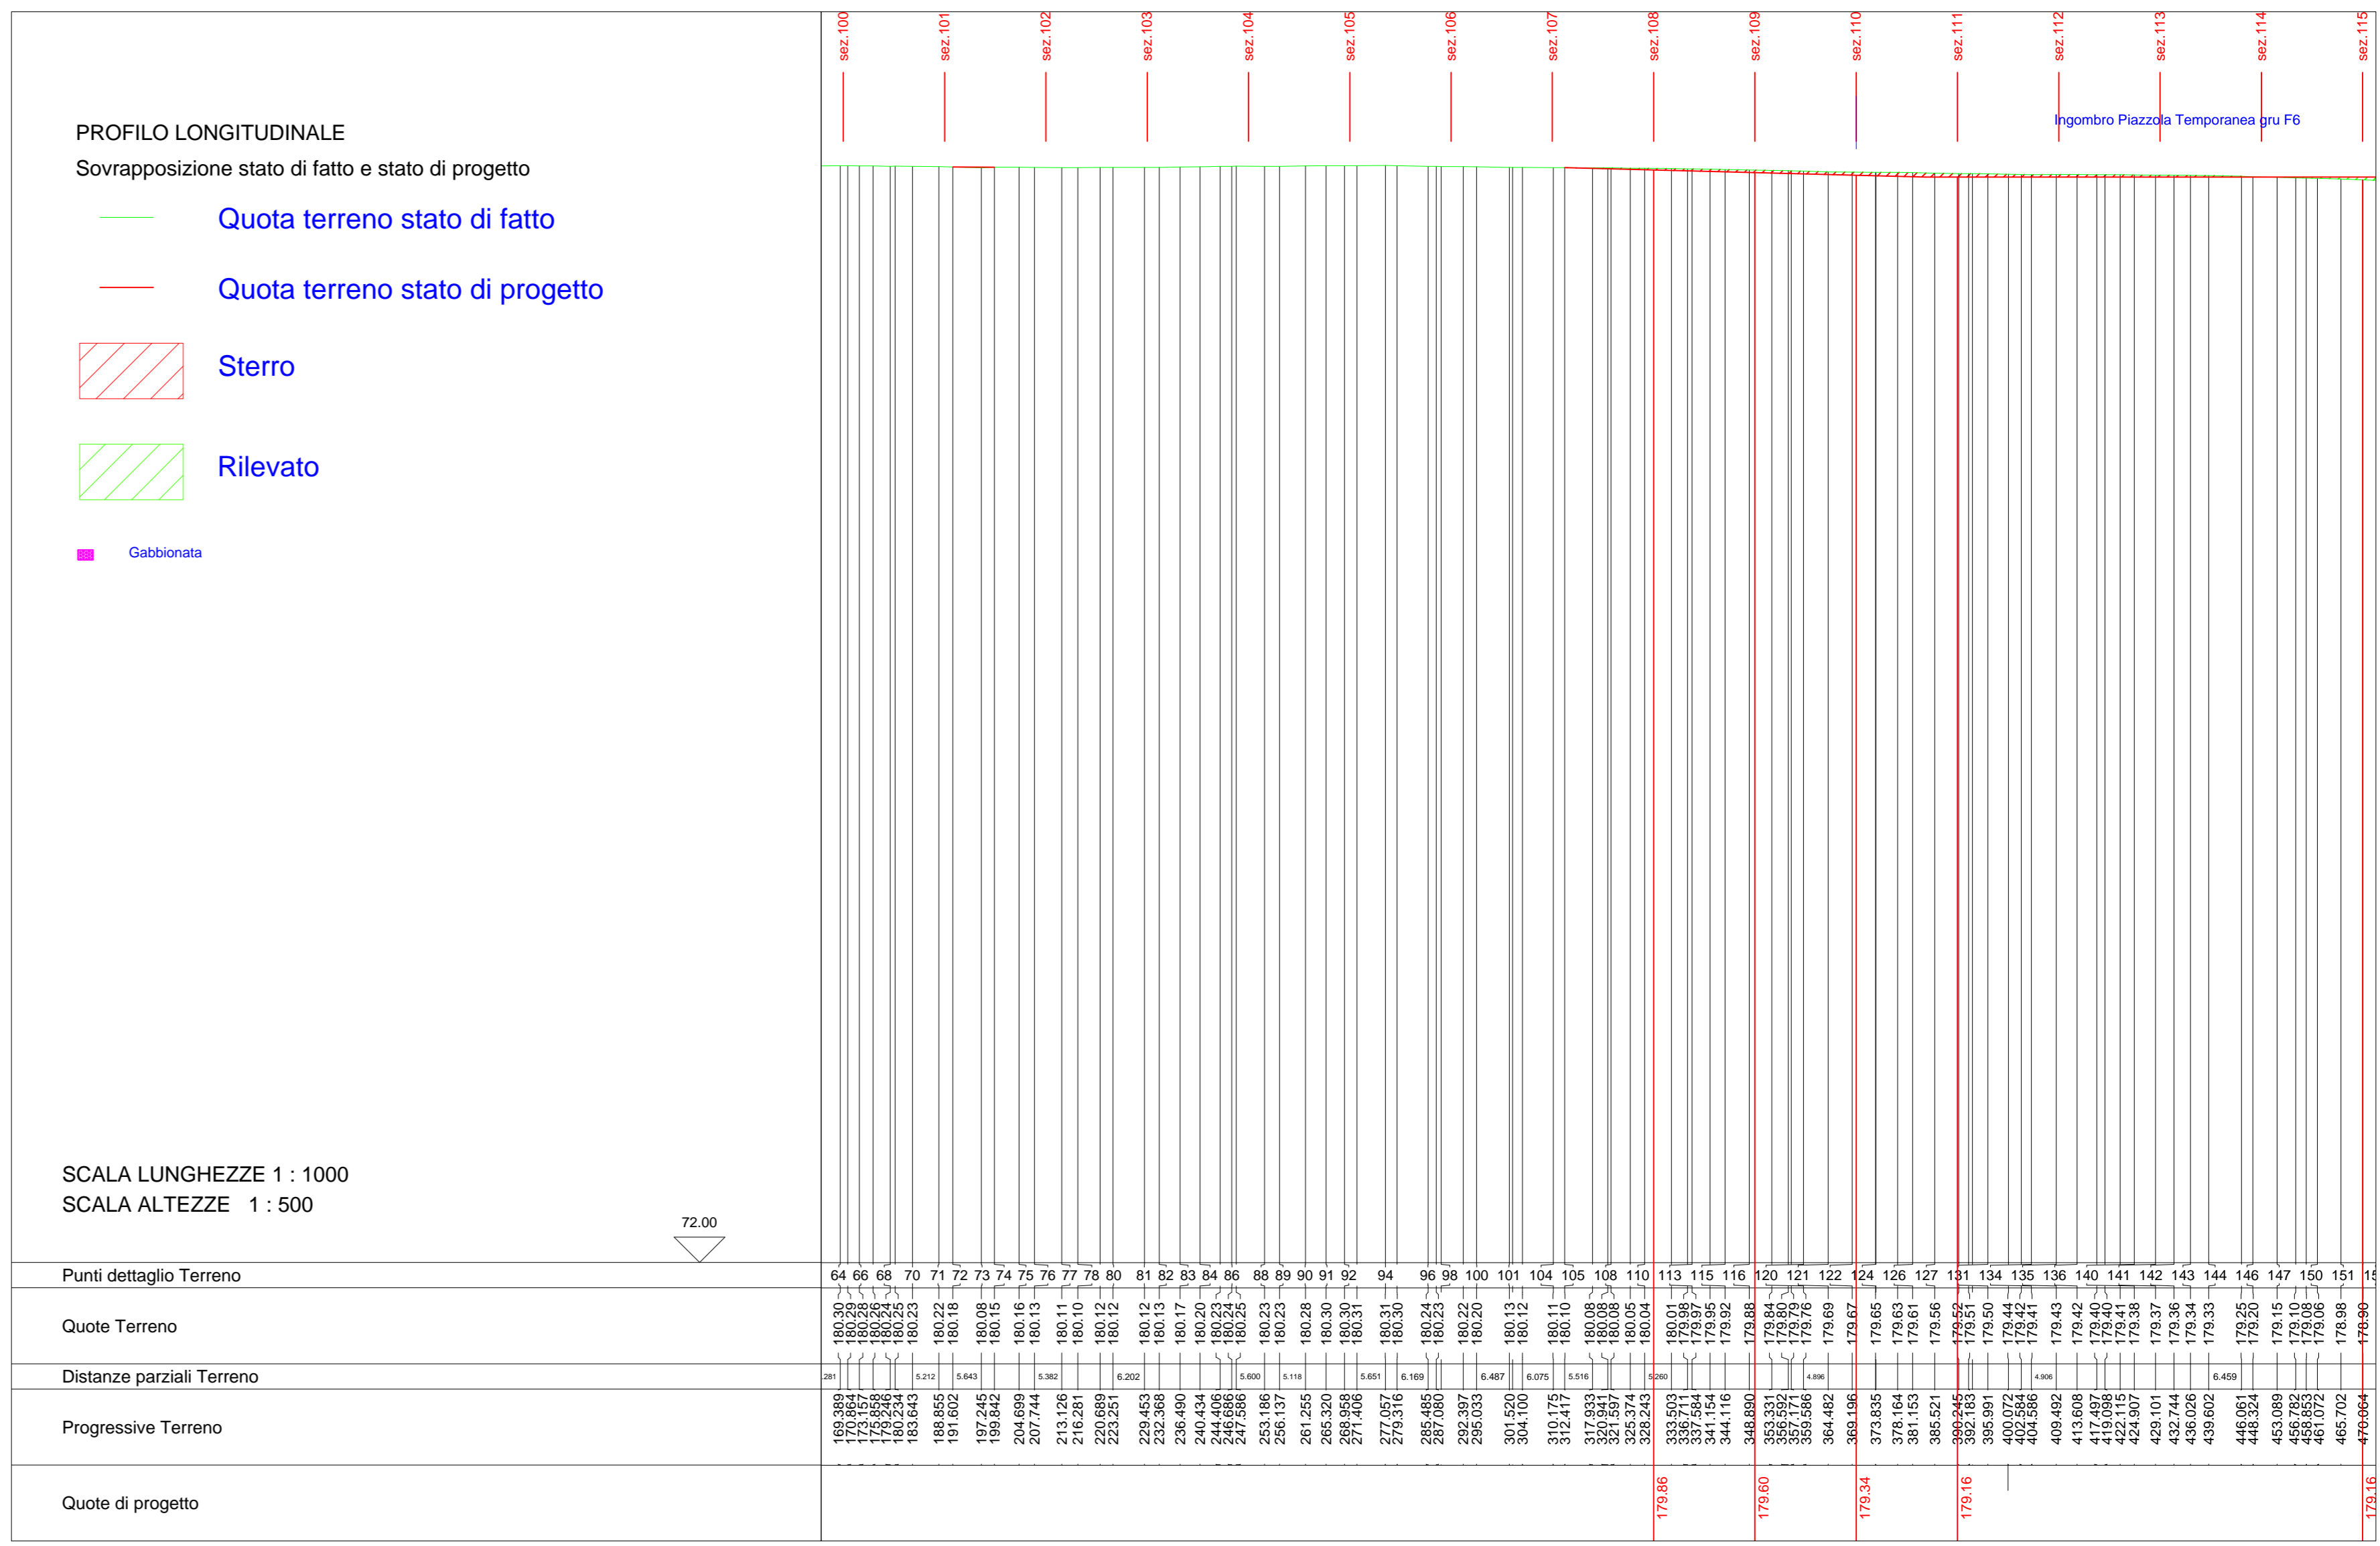


- Legenda**
- Aerogeneratore in progetto
 - Pianto di fondazione
 - Piazzola definitiva
 - Piazzola temporanea gru e montaggio componenti
 - Piazzola temporanea lame
 - Piazzola temporanea deposito e stoccaggio
 - Piazzola temporanea assemblaggio braccio gru
 - Allargamento definitivo strade esistenti
 - Area di manovra definitiva
 - Ingombro aereo aerogeneratore-Raggio 85m
 - Strade di nuova costruzione 5m
 - Strade in adeguamento 5m
 - Tolleranza strada +0.5m
 - Cunette
 - Cabina di raccolta
 - Rintoro
 - Area libera da ostacoli

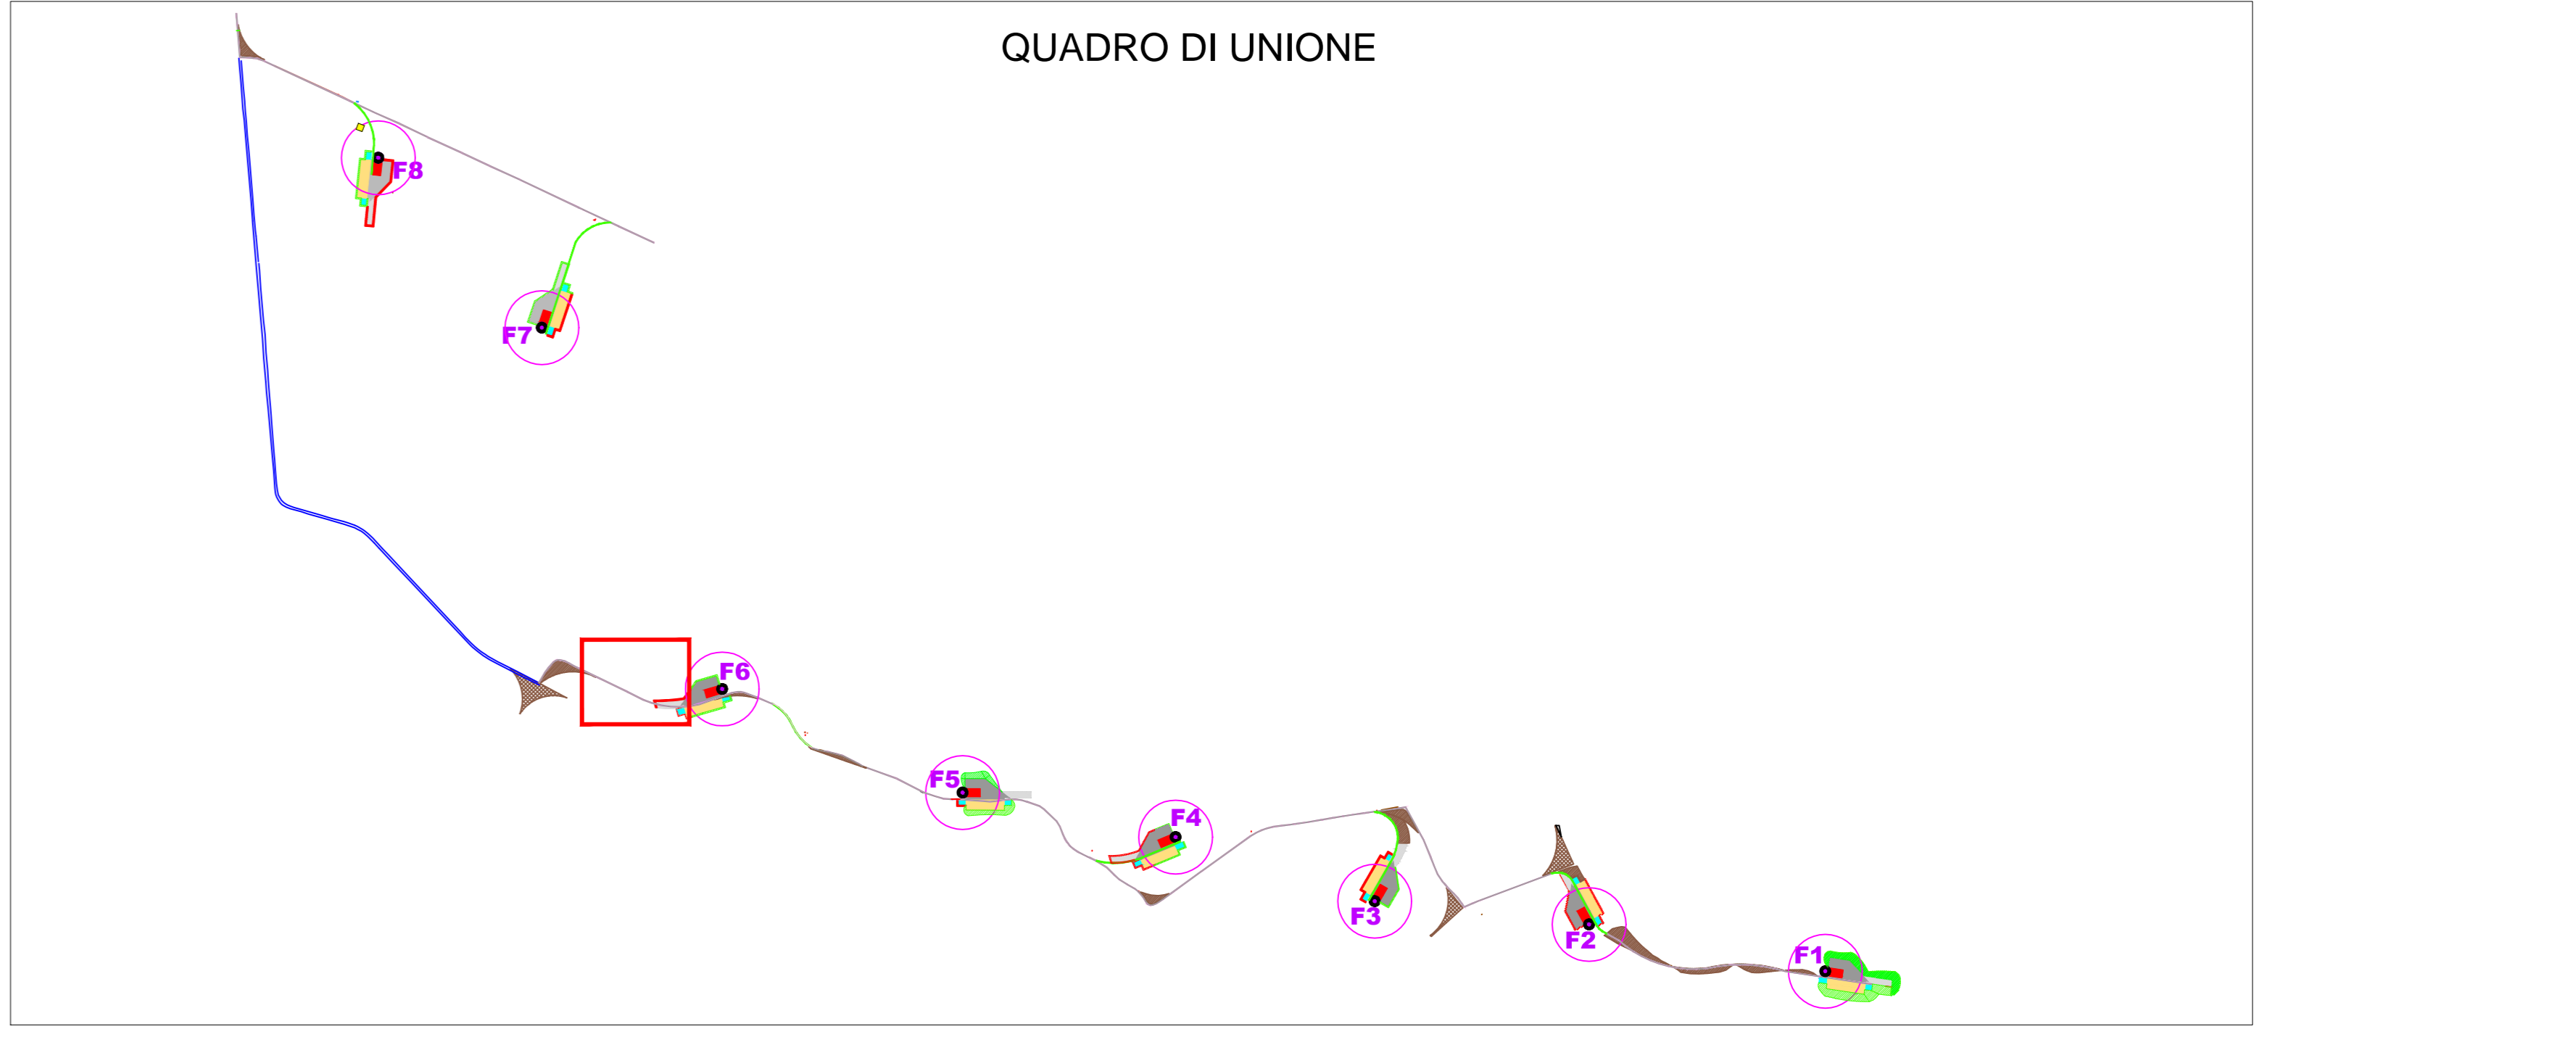

COMUNI DI ISOLA DI CAPO RIZZUTO E CUTRO
PROVINCIA DI CROTONE

PROGETTO DEFINITIVO PARCO EOLICO "FAUCI"

TAVOLA: FA_CIV_T17.11
SCALA: 1:1000; 1:500
FORMATO: A0

COMMITTENTE:
ENERGIA LEVANTE s.r.l.
Via Luca Gaetano n.9/11 - Reggio Emilia - Cap 410143 ROMA
P.IVA. 03240591007 - REA RM1219825 - energialevente@legalmail.it
SOCIETA' 100.000000

IL PROFESSIONISTA:
Ing. Rosario Mattace

PROFILI LONGITUDINALI E SEZIONI DELLE OPERE
IN PROGETTO-CALCOLO VOLUMI DI SCAVO
TAVOLA 11 DI 28

N. REVISIONE	DATA REVISIONE	ELABORATO	CONTROLLATO	APPROVATO	NOTE

E' vietata la copia anche parziale del presente elaborato

