SEZIONE TIPO PIAZZOLA E FONDAZIONE SCALA 1:200

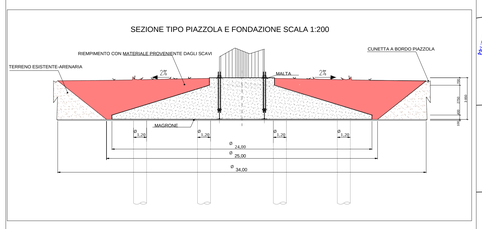
RIEMPIMENTO CON MATERIALE PROVENIENTE DAGLI SCAVI
CUNETTA A BORDO PIAZZOLA
TERRENO ESISTENTE-ARENARIA
MALTA
MAGRONE
2%
2%
1,00
1,00
1,00
1,00
0,50
0,50
0,50