PLANIMETRIA QUOTATA CON INDICAZIONE DELLE SEZIONI N.193 A N.204 SCALA 1:500




## QUADRO DI UNIONE

PROFILO LONGITUDINALE

Sovrapposizione stato di fatto e stato di progetto

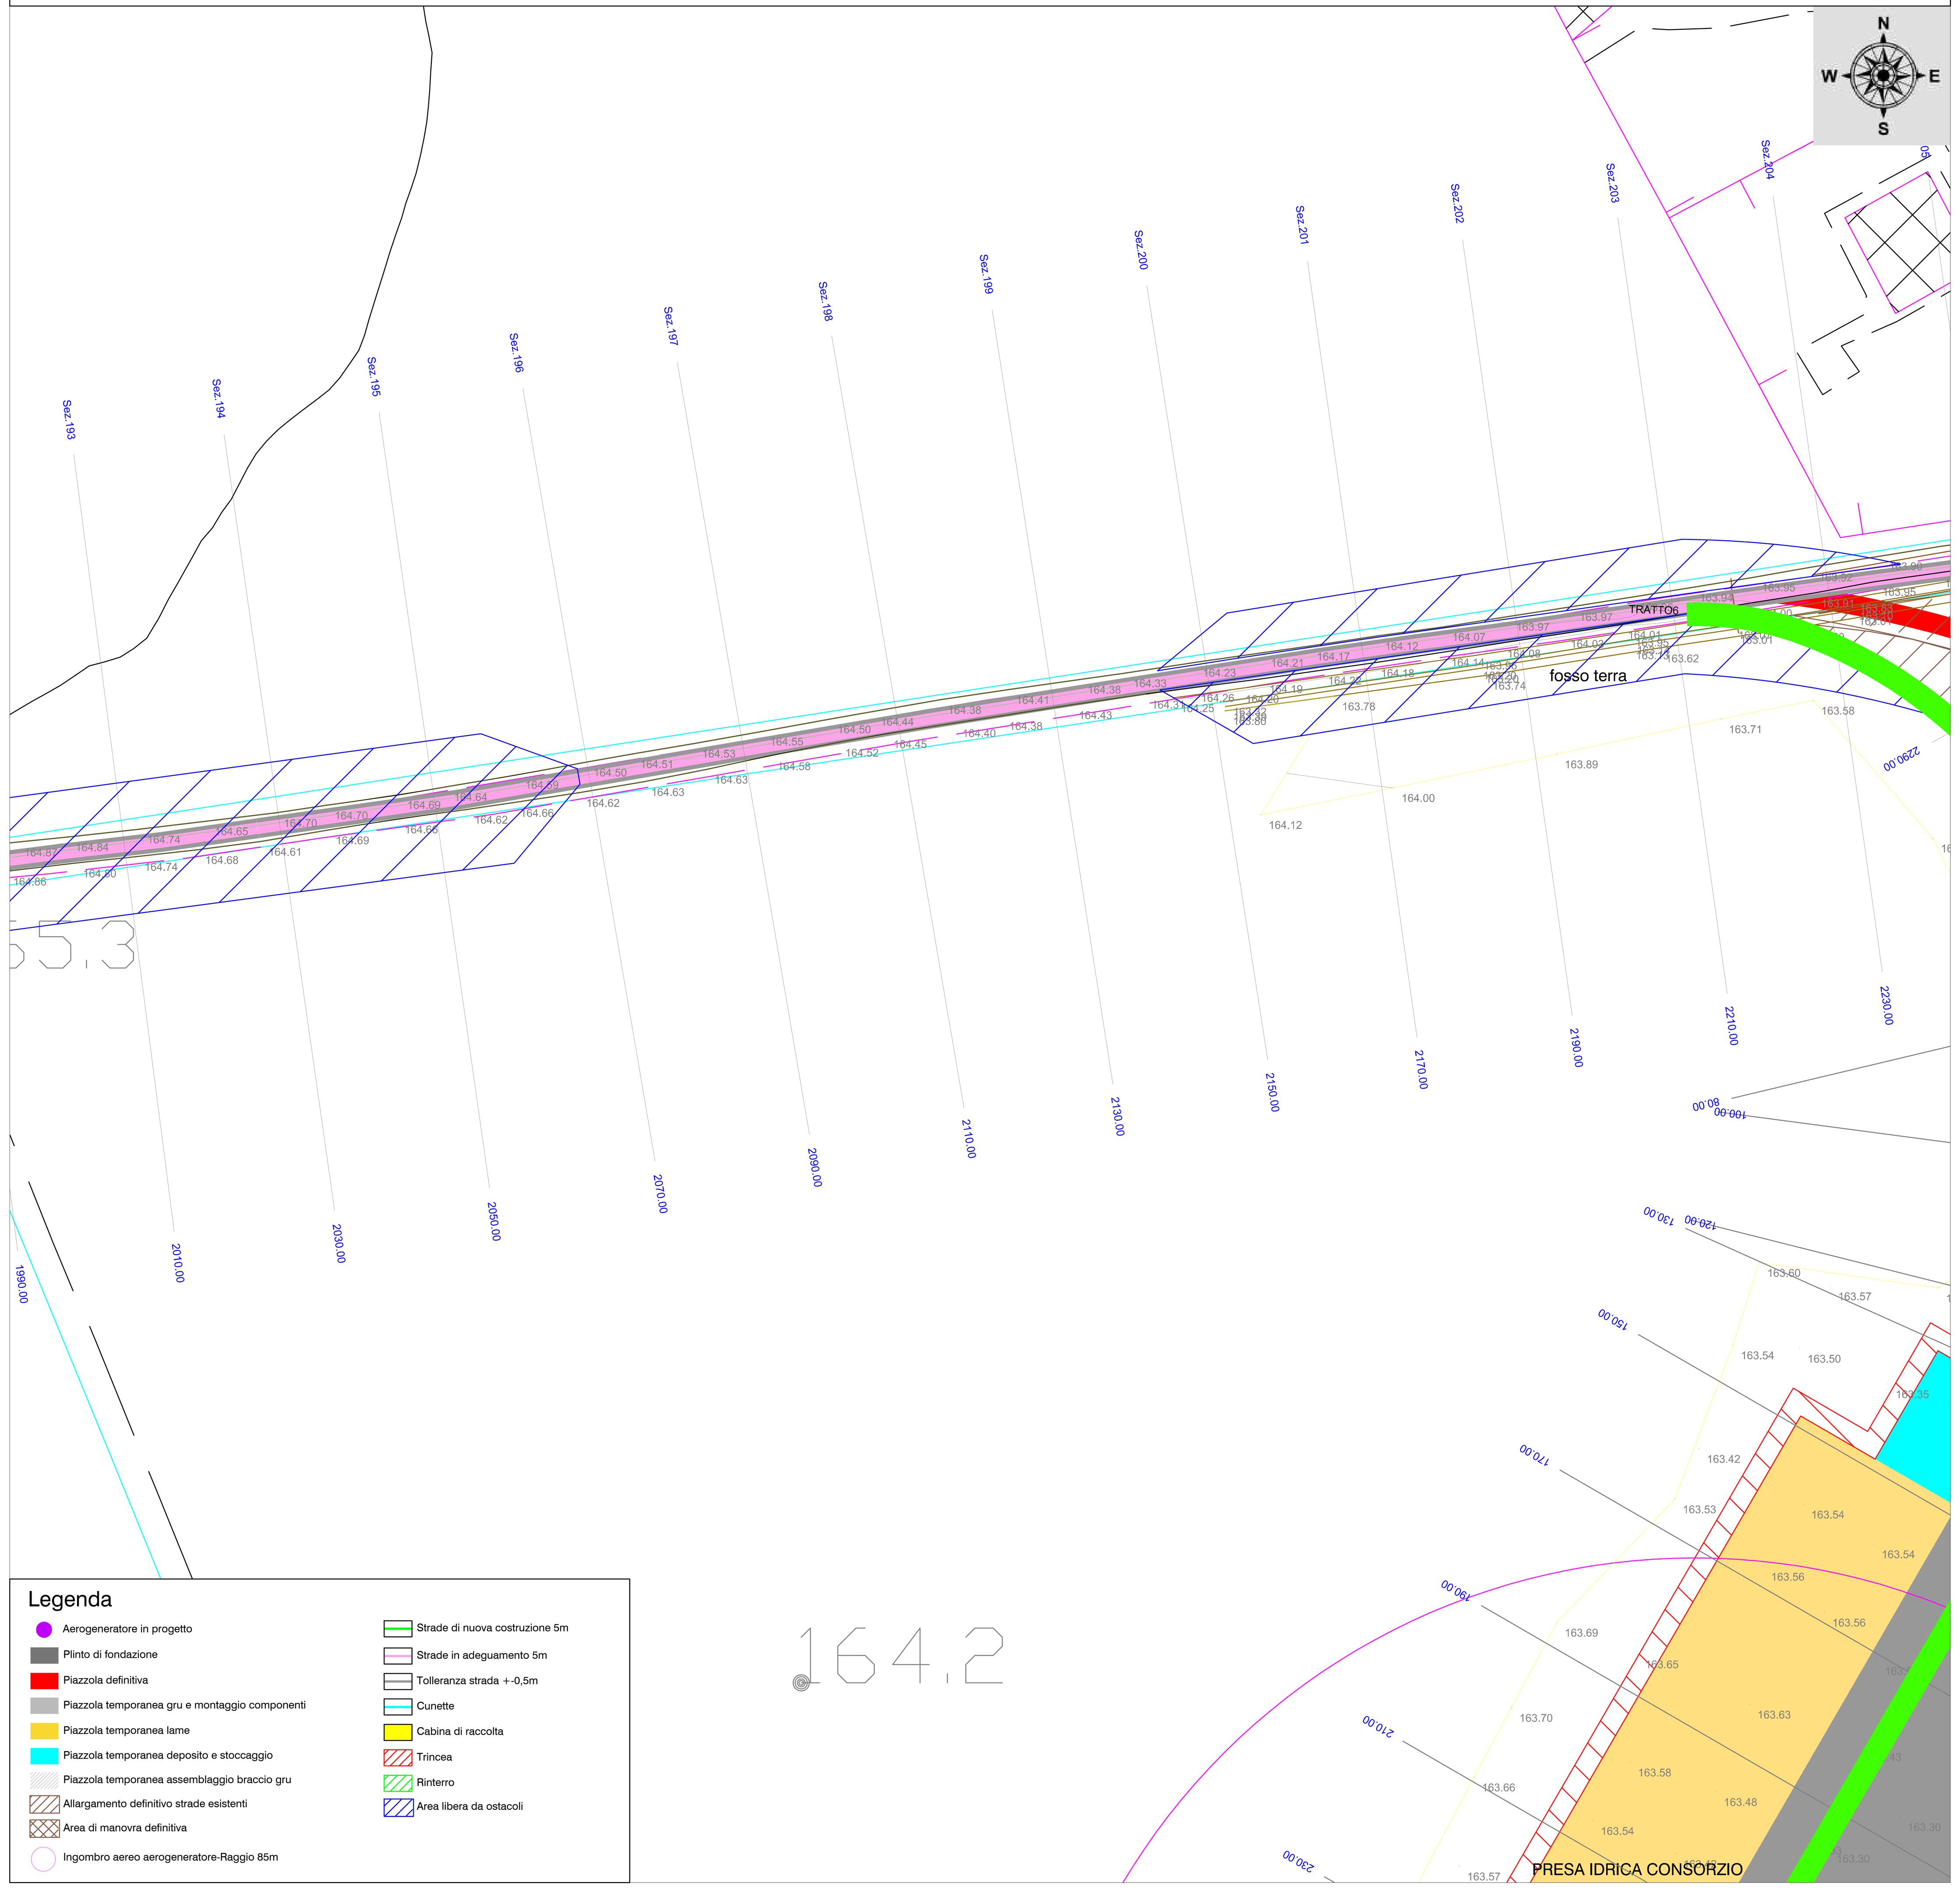


| Calcolo mc parziale | Sezione 193 |
|---|---|
| Sterro | 0.00 mc |
| Rilevato | 13.50 mc |

SCALA 1:500




| Calcolo mc parziale | Sezione 194 |
|---|---|
| Sterro | 0.00 mc |
| Rilevato | 17.70 mc |

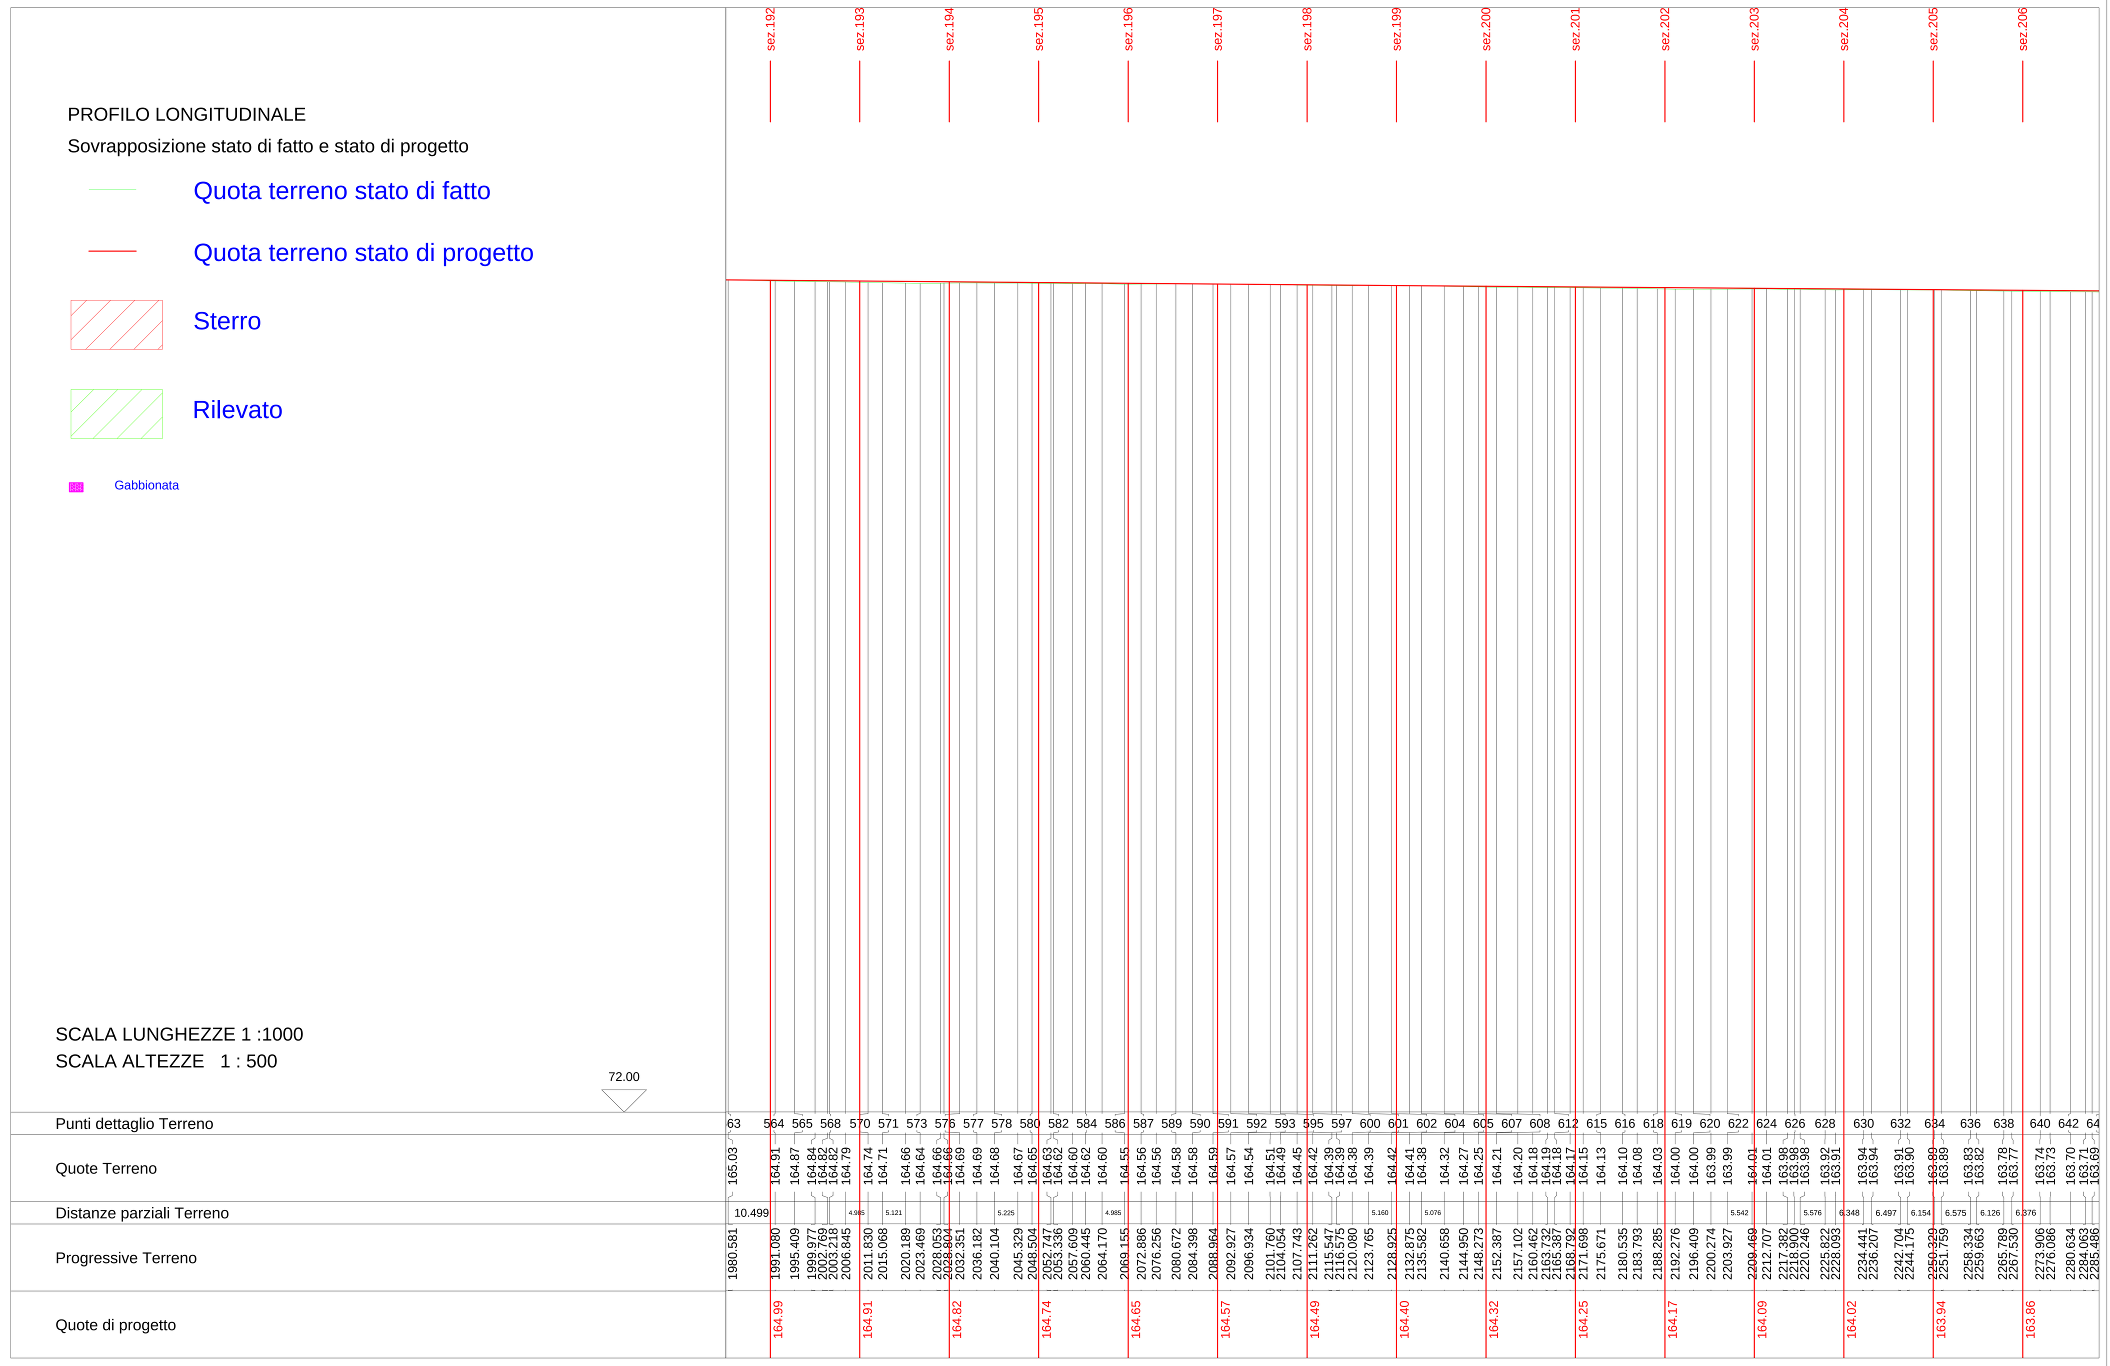


| Calcolo mc parziale | Sezione 195 |
|---|---|
| Sterro | 0.00 mc |
| Rilevato | 14.20 mc |

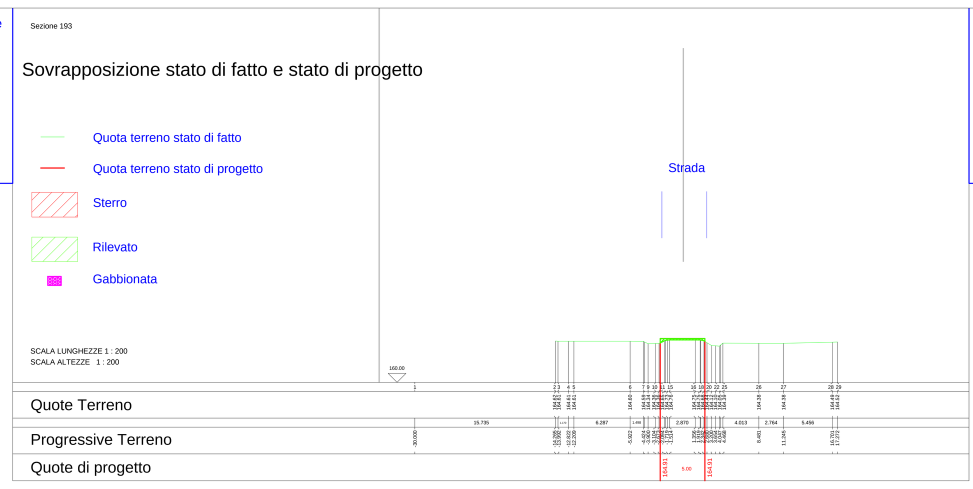


| Calcolo mc parziale | Sezione 196 |
|---|---|
| Sterro | 0.00 mc |
| Rilevato | 10.60 mc |

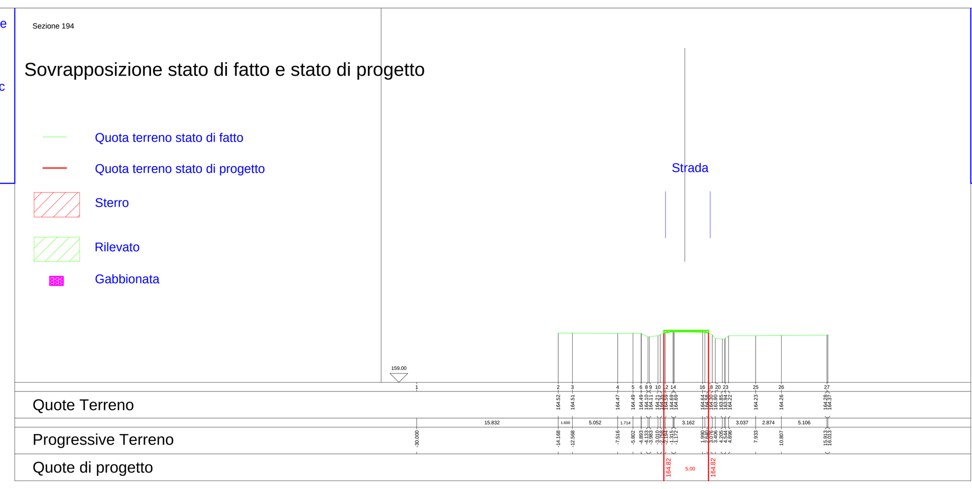


| Calcolo mc parziale | Sezione 197 |
|---|---|
| Sterro | 0.40 mc |
| Rilevato | 5.60 mc |

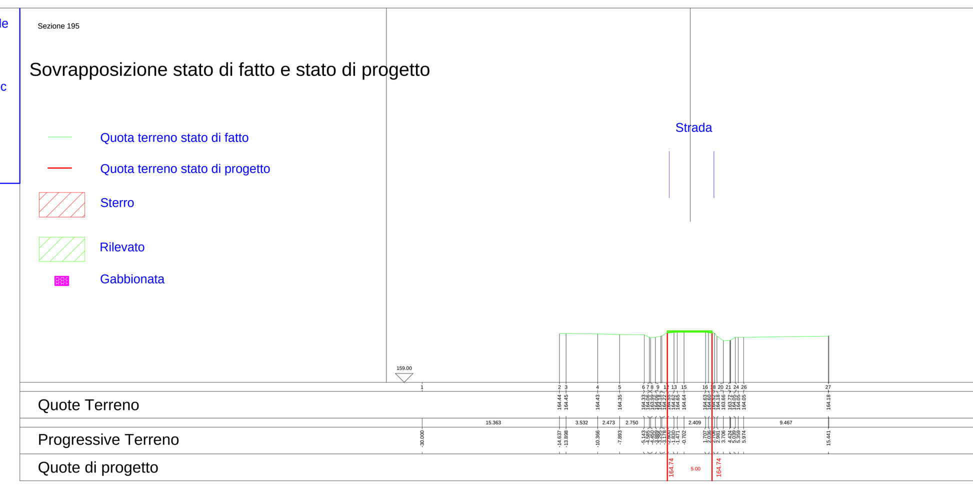


| Calcolo mc parziale | Sezione 198 |
|---|---|
| Sterro | 0.40 mc |
| Rilevato | 4.30 mc |

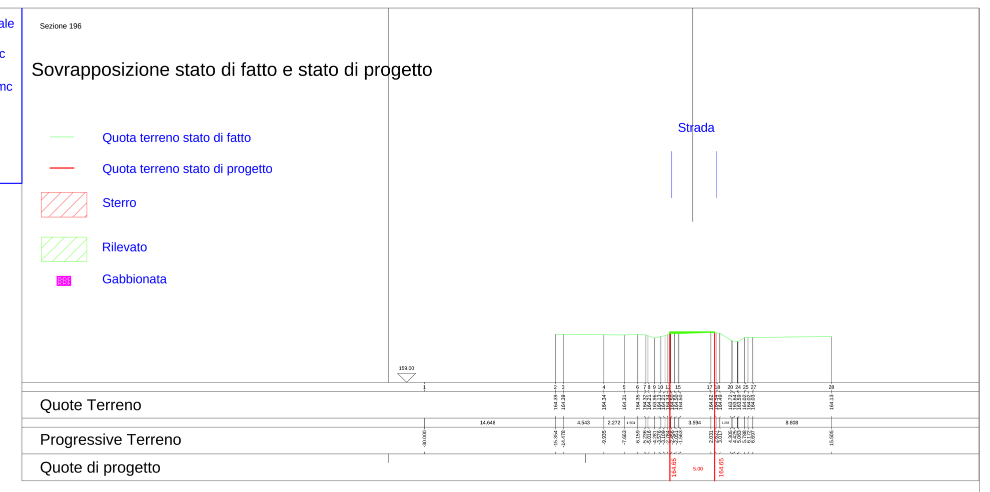


| Calcolo mc parziale | Sezione 199 |
|---|---|
| Sterro | 0.40 mc |
| Rilevato | 4.60 mc |

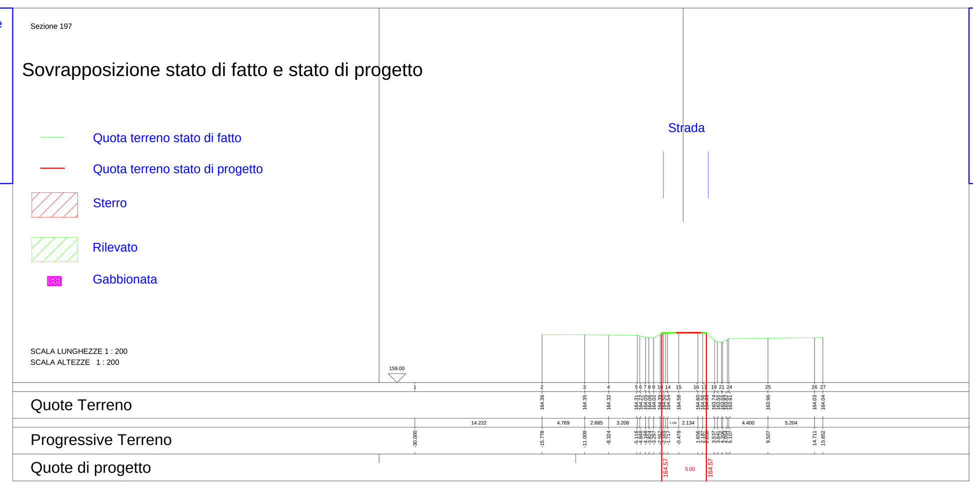


| Calcolo mc parziale | Sezione 200 |
|---|---|
| Sterro | 0.40 mc |
| Rilevato | 6.40 mc |

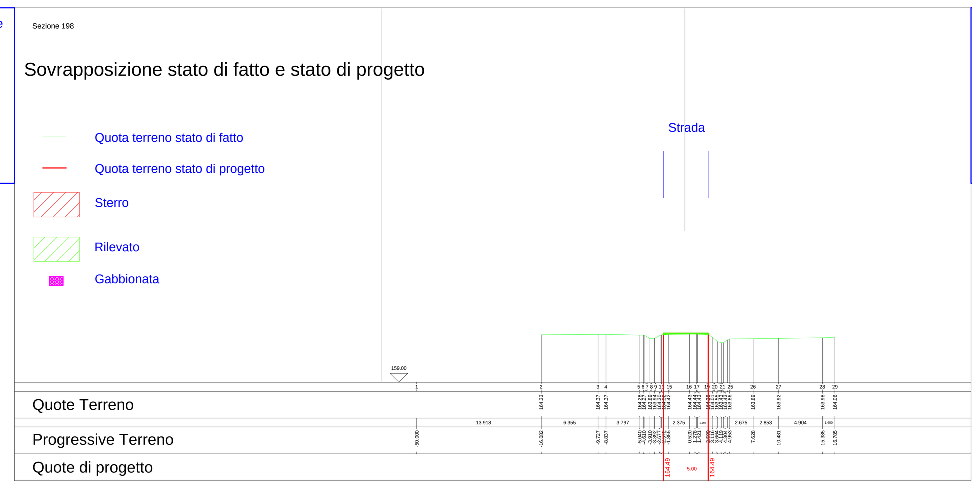


| Calcolo mc parziale | Sezione 201 |
|---|---|
| Sterro | 0.00 mc |
| Rilevato | 11.00 mc |

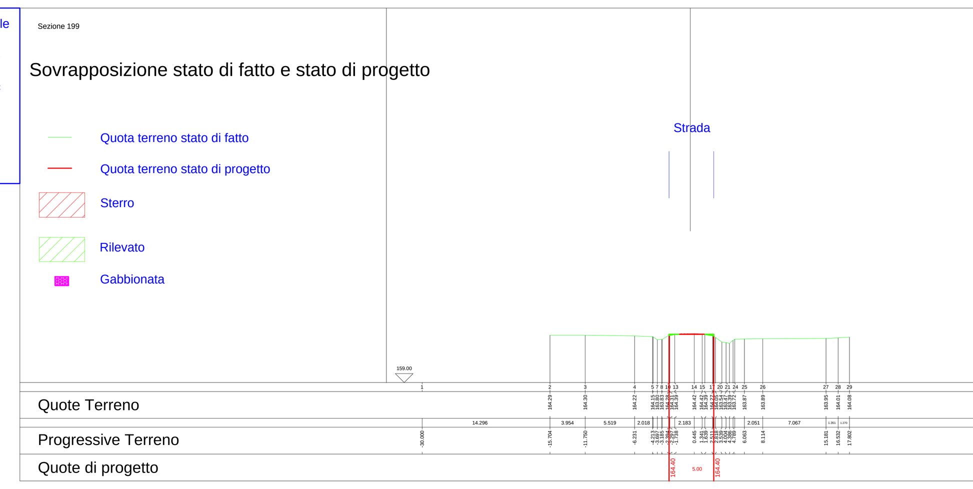


| Calcolo mc parziale | Sezione 202 |
|---|---|
| Sterro | 0.00 mc |
| Rilevato | 14.40 mc |

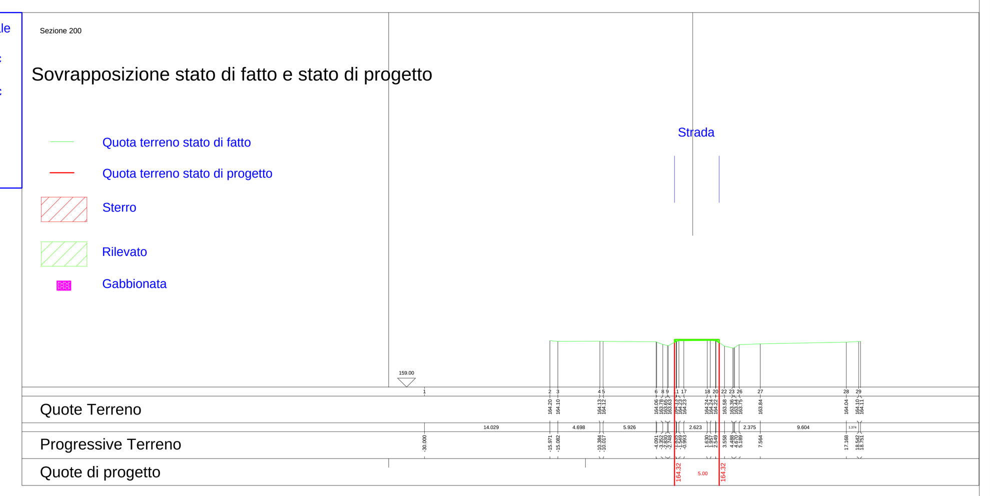


| Calcolo mc parziale | Sezione 203 |
|---|---|
| Sterro | 0.00 mc |
| Rilevato | 14.00 mc |

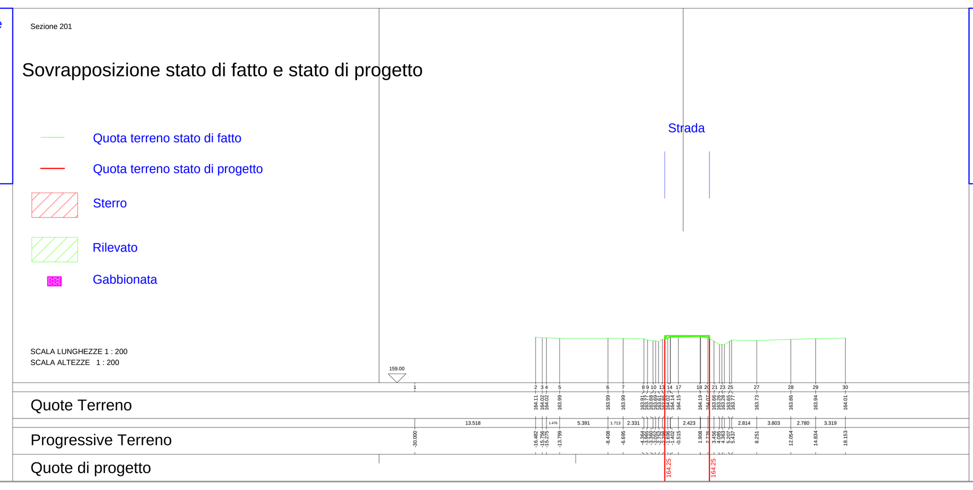


| Calcolo mc parziale | Sezione 204 |
|---|---|
| Sterro | 0.00 mc |
| Rilevato | 35.50 mc |

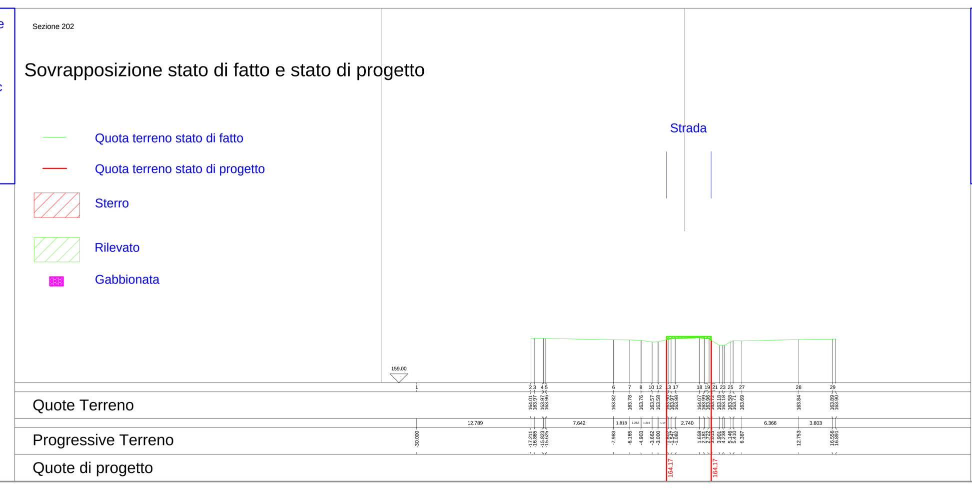


# COMUNI DI ISOLA DI CAPO RIZZUTO E CUTRO

PROVINCIA DI CROTONE
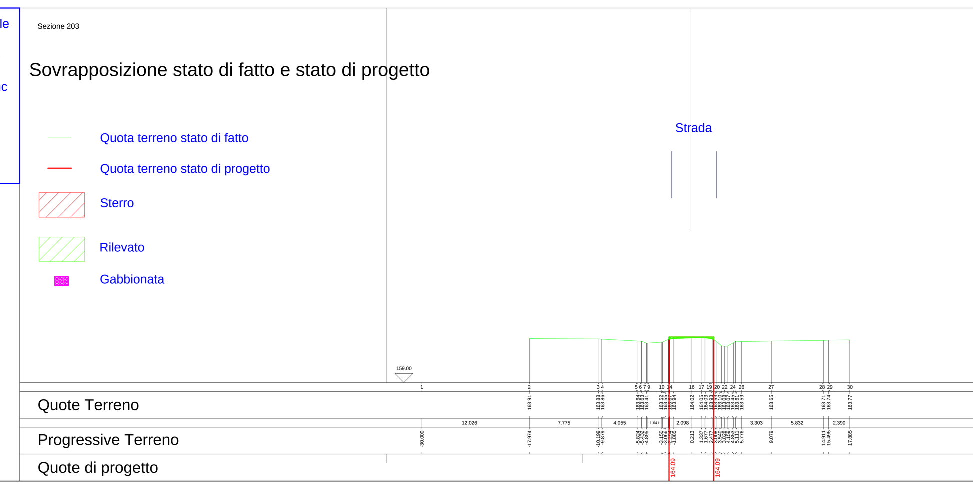
## PROGETTO DEFINITIVO PARCO EOLICO "FAUCI"

| | |
|---|---|
| TAVOLA:FA_CIV_T17.19 | PROFILI LONGITUDINALI E SEZIONI DELLE OPERE IN PROGETTO-CALCOLO VOLUMI DI SCAVO TAVOLA 19 DI 28 |
| SCALA: 1:1000;1:500 | |
| FORMATO: A0 | |

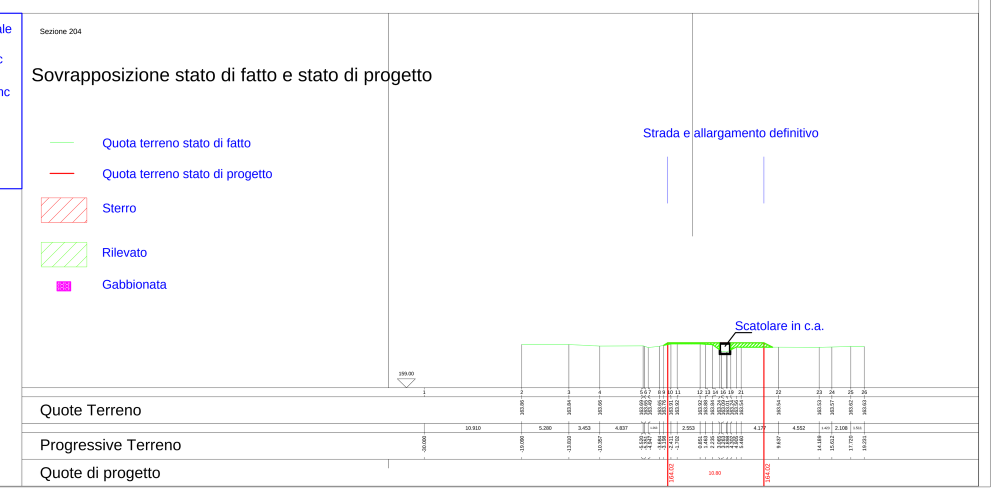
COMMITTENTE :

ENERGIA LEVANTE s.r.l.
Via Luca Gaurico n.9/11 - Regus Eur - Cap 00143 ROMA
P.IVA 10240591007 - REA RM1219825 - energialevantesrl@legalmail.it
SOCIETA' DEL GRUPPO

sse Renewables | For a better world of energy

www.sserenewables.com Tel. +39 0654832107

IL PROFESSIONISTA:

Ing.Rosario Mattace

Mattace Rosario
04.05.2023
16:56:20
GMT+01:00


| N. REVISIONE | DATA REVISIONE | ELABORATO | CONTROLLATO | APPROVATO | NOTE |
|---|---|---|---|---|---|
| | | | | Ing. MERCURIO | |
| | | | | | |
| | | | | | |
| | | | | | |


E' vietata la copia anche parziale del presente elaborato