


- Legenda**
- Aerogeneratore in progetto
 - Pile di fondazione
 - Piazzole definitive
 - Piazzole temporanee gru e montaggio componenti
 - Piazzole temporanee lame
 - Piazzole temporanee deposito e stoccaggio
 - Piazzole temporanee assemblaggio braccio gru
 - Allargamento definitivo strade esistenti
 - Area di manovra definitiva
 - Ingombro aereo aerogeneratore Raggio 80m
 - Strade di nuova costruzione 5m
 - Strade in adeguamento 5m
 - Tolleranze strade +0,5m
 - Cunette
 - Cabina di raccolta
 - Trincea
 - Rintoro
 - Area libera da ostacoli

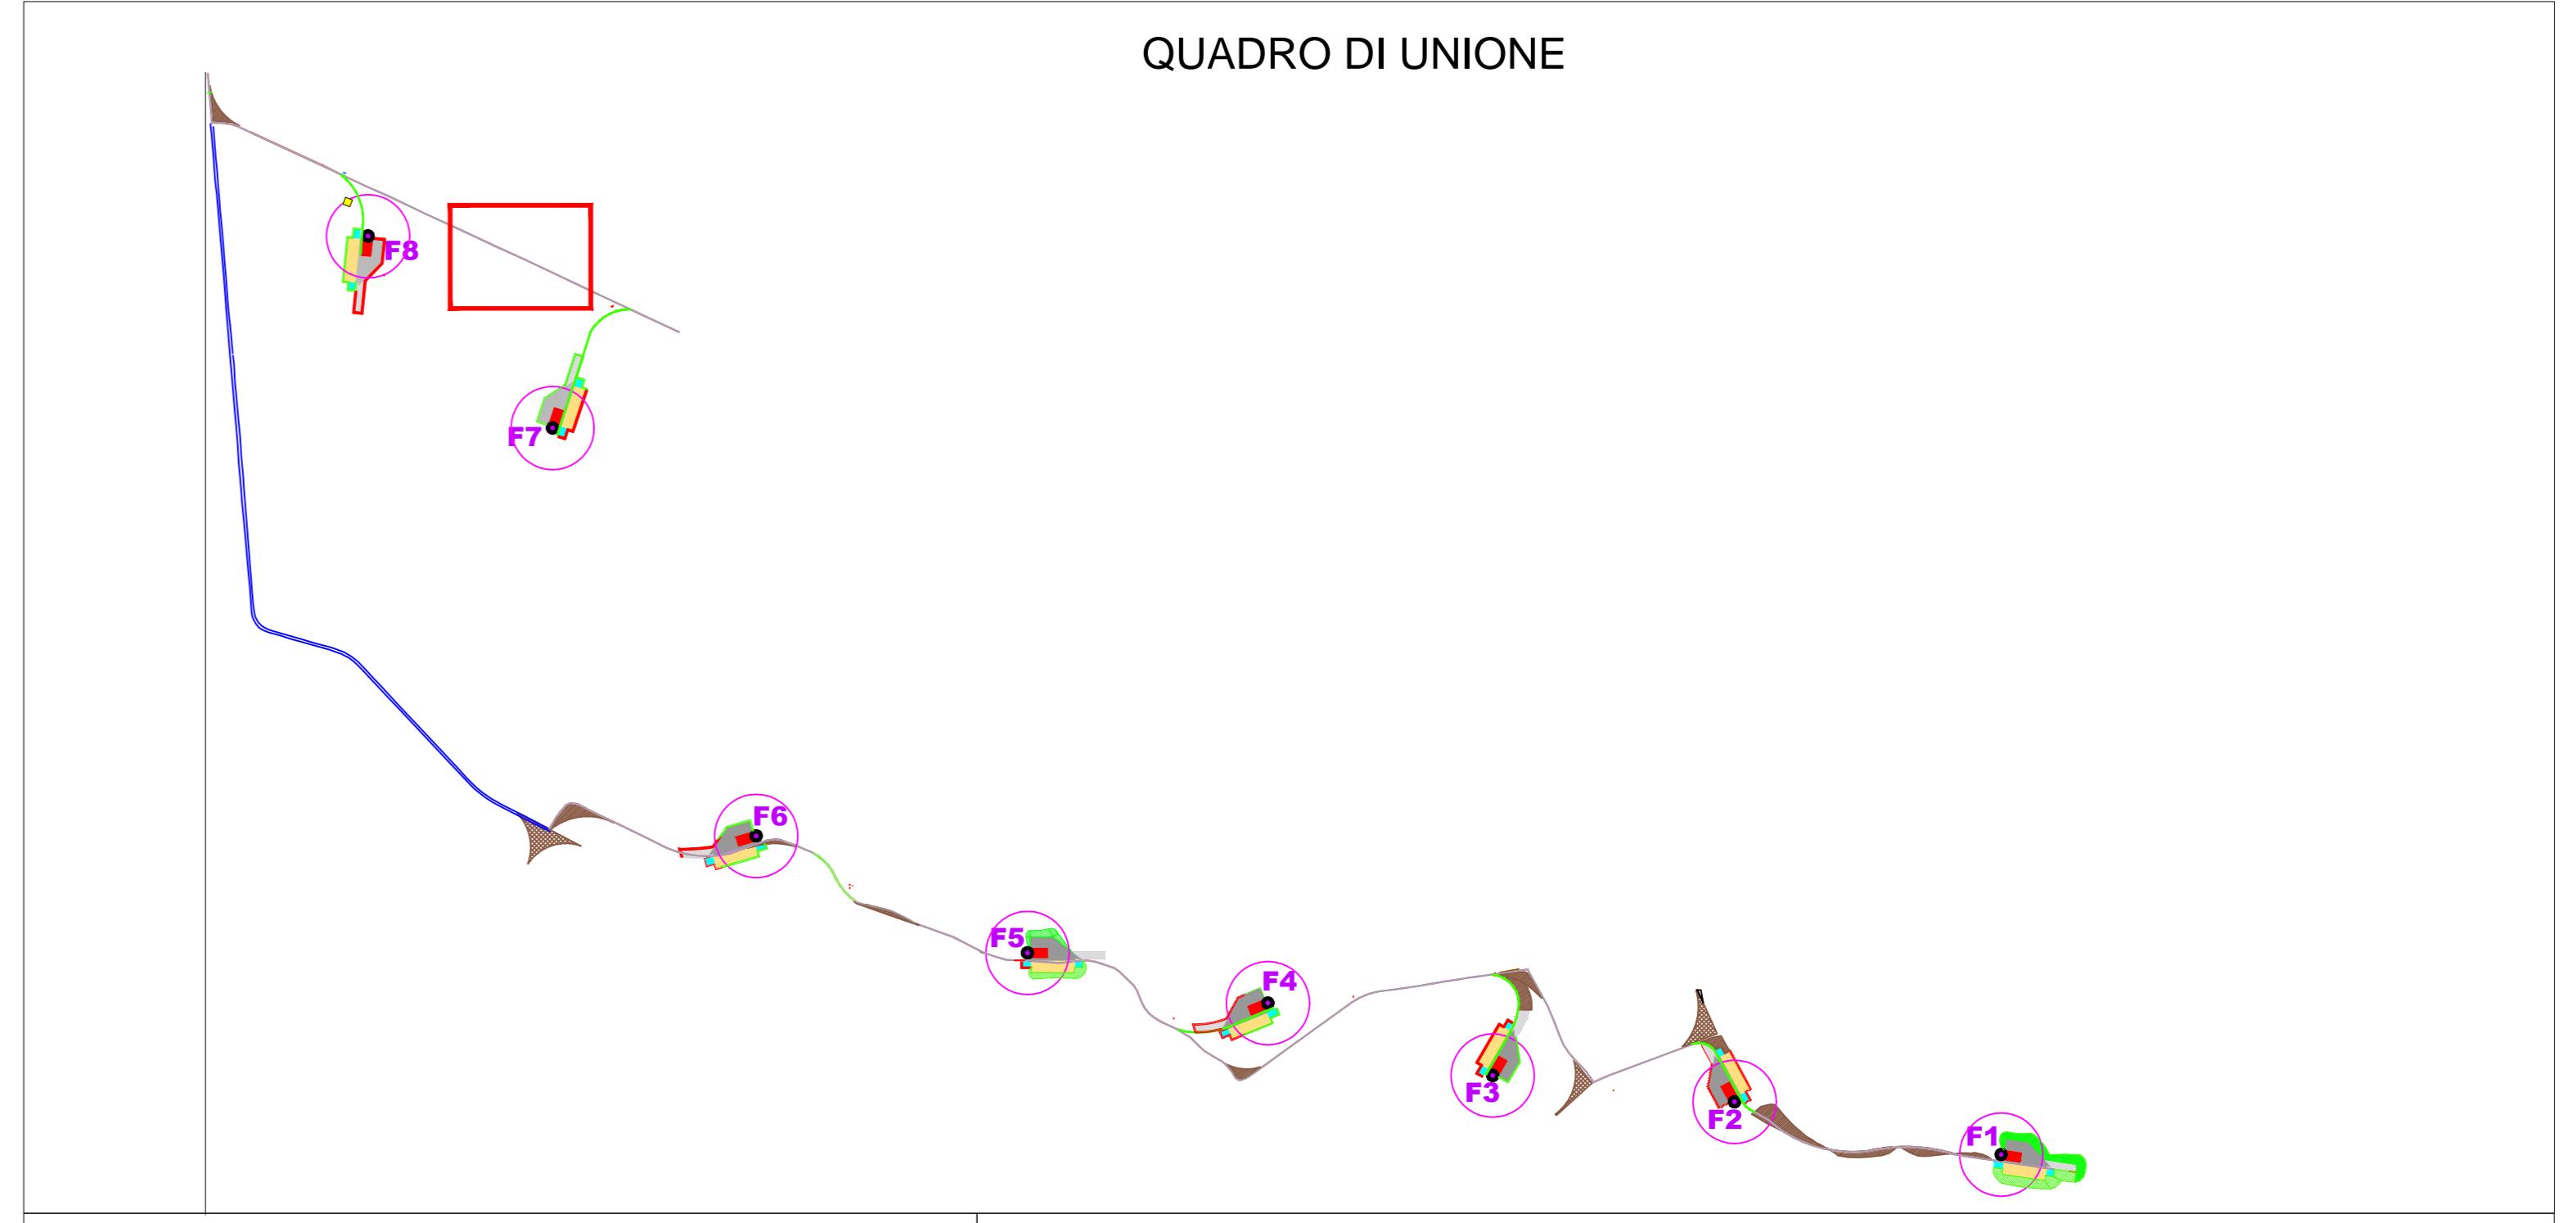


Sovrapposizione stato di fatto e stato di progetto

- Quota terreno stato di fatto
- Quota terreno stato di progetto
- Sterro
- Rilevato

SCALA LUNGHEZZE 1 : 1000
SCALA ALTEZZE 1 : 500


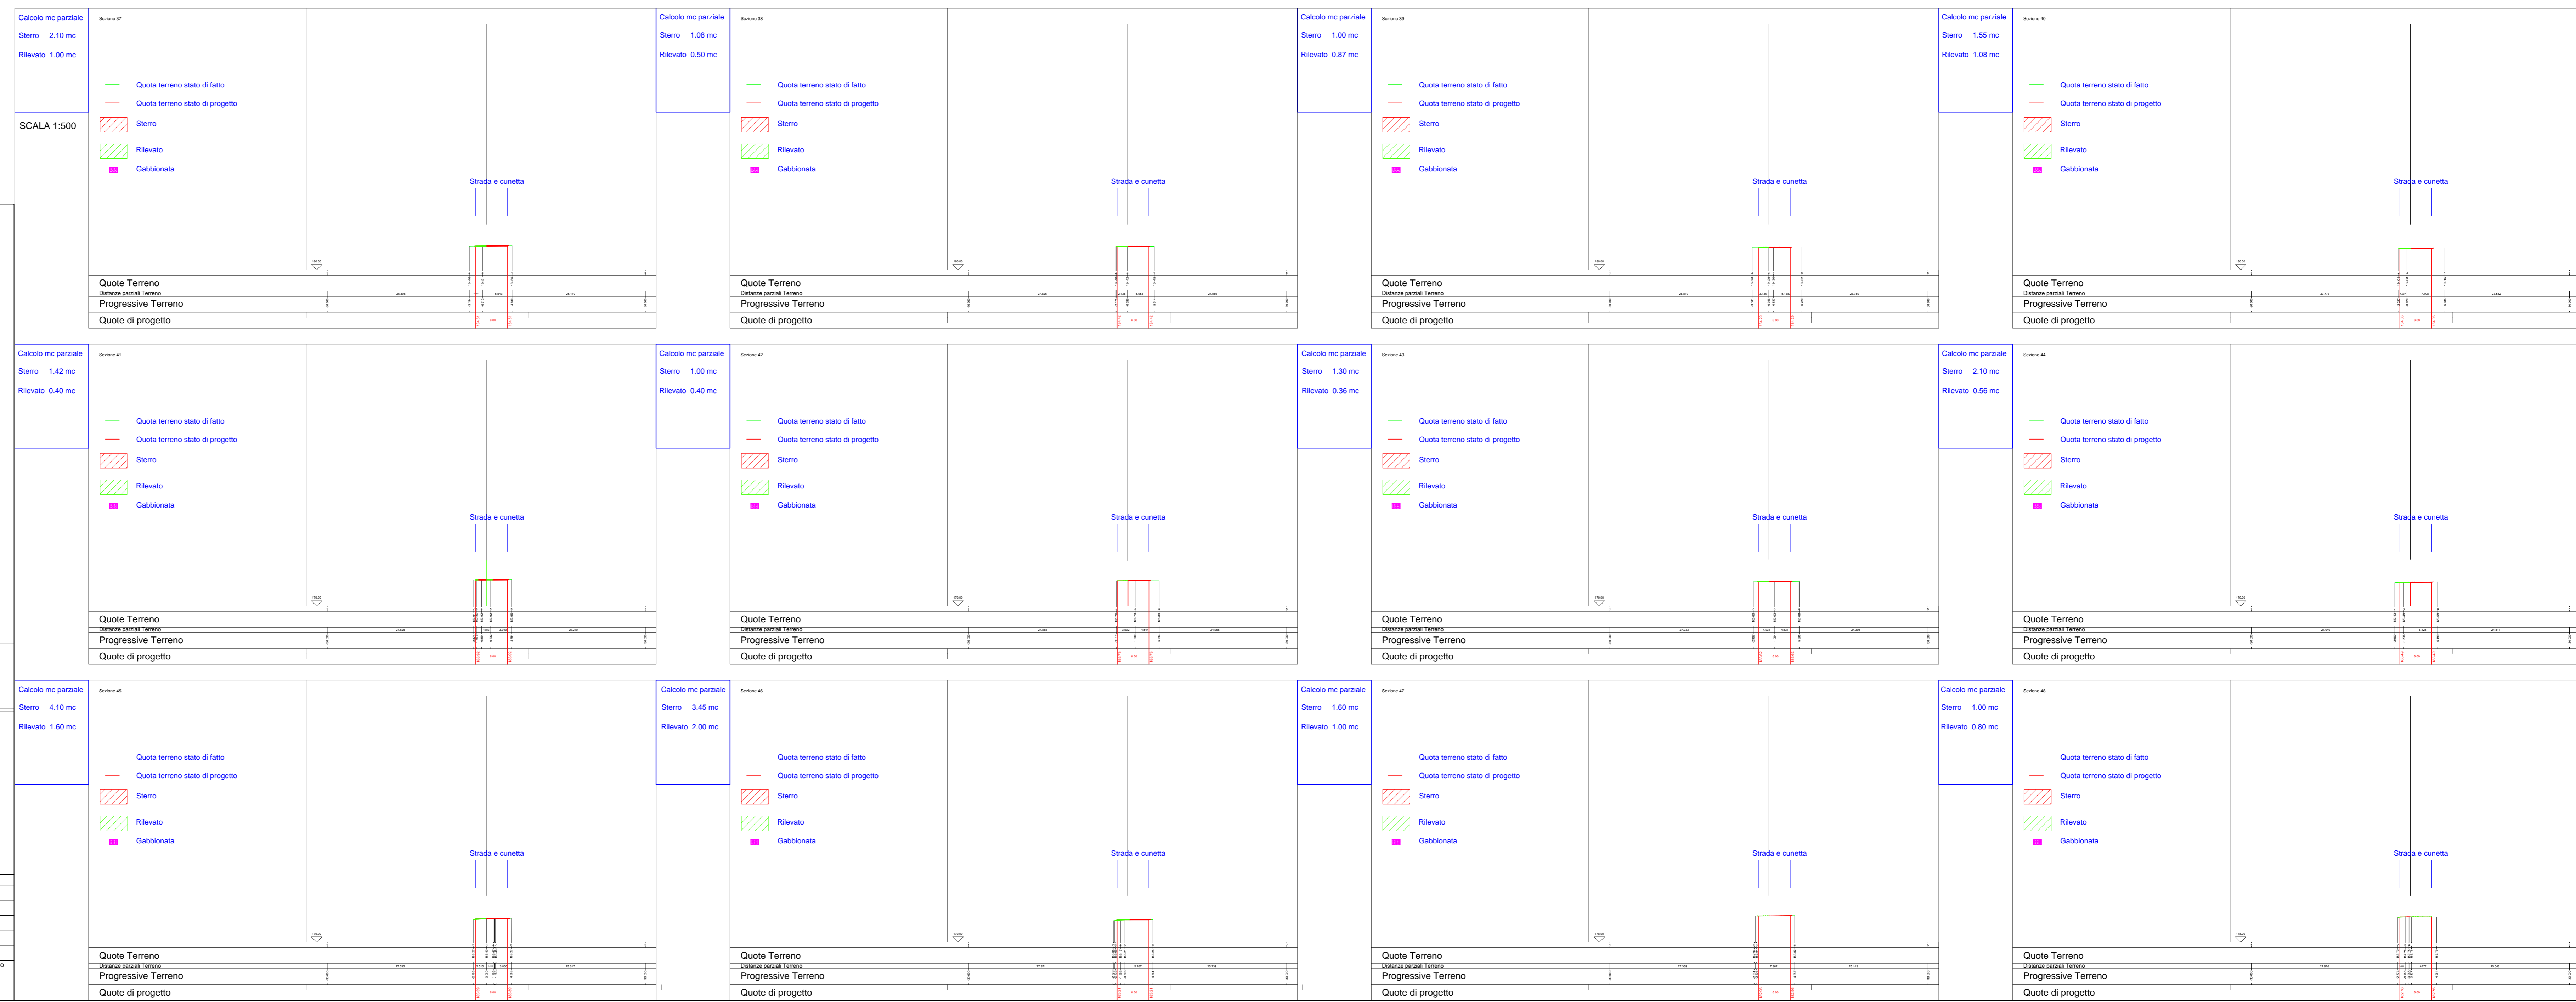

COMUNI DI ISOLA DI CAPO RIZZUTO E CUTRO
PROVINCIA DI CROTONE

PROGETTO DEFINITIVO PARCO EOLICO "FAUCI"

TAVOLA: FA_CIV_T17.4
SCALA: 1:1000;1:500
FORMATO: A0

PROFILI LONGITUDINALI E SEZIONI DELLE OPERE
IN PROGETTO-CALCOLO VOLUMI DI SCAVO
TAVOLA 4 DI 28

COMMITTENTE:
ENERGIA LEVANTE s.r.l.
Via Luca Gaetano n.9/11 - Ringue Ear - Cap 00143 ROMA
P.IVA 10240010007 - REA RM1219825 - energielevante@legalmail.it
SOCIETA' DEL GRUPPO

IL PROFESSIONISTA:
Ing. Rosario Mattace

www.sse-renewables.com Tel. +39 0654832107

N. REVISIONE	DATA REVISIONE	ELABORATO	KONTROLLATO	APPROVATO	NOTE

E' vietata la copia anche parziale del presente elaborato