


# COMUNI DI ISOLA DI CAPO RIZZUTO E CUTRO


PROVINCIA DI CROTONE



PROGETTO DEFINITIVO PARCO EOLICO "FAUCI"

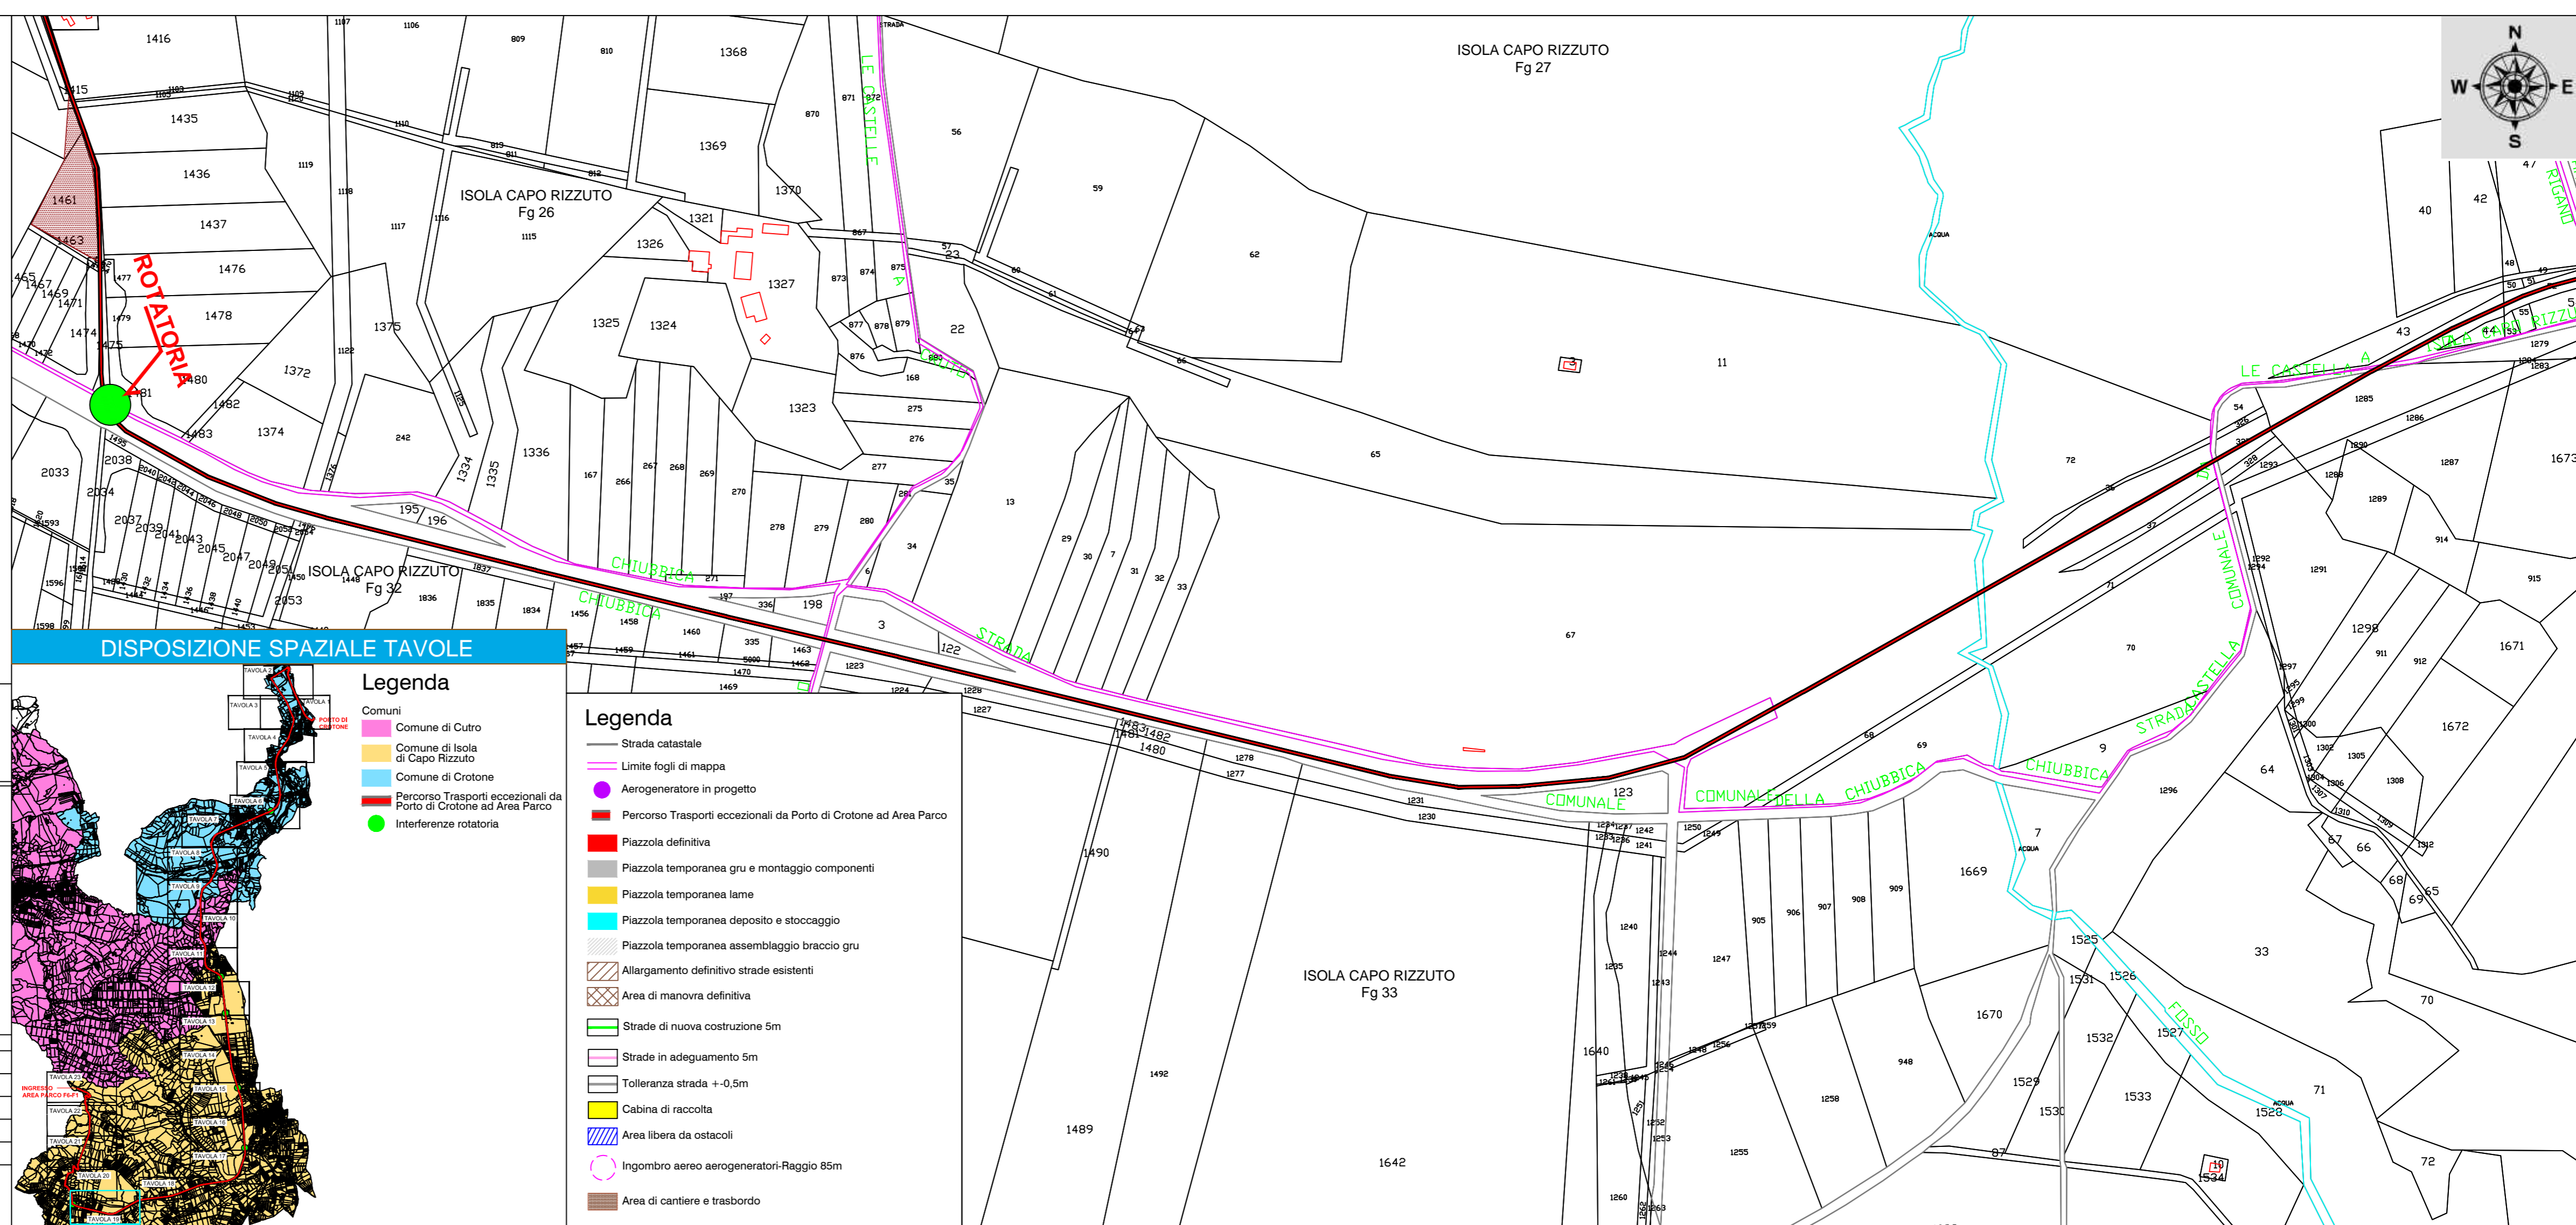

## DISPOSIZIONE SPAZIALE TAVOLE

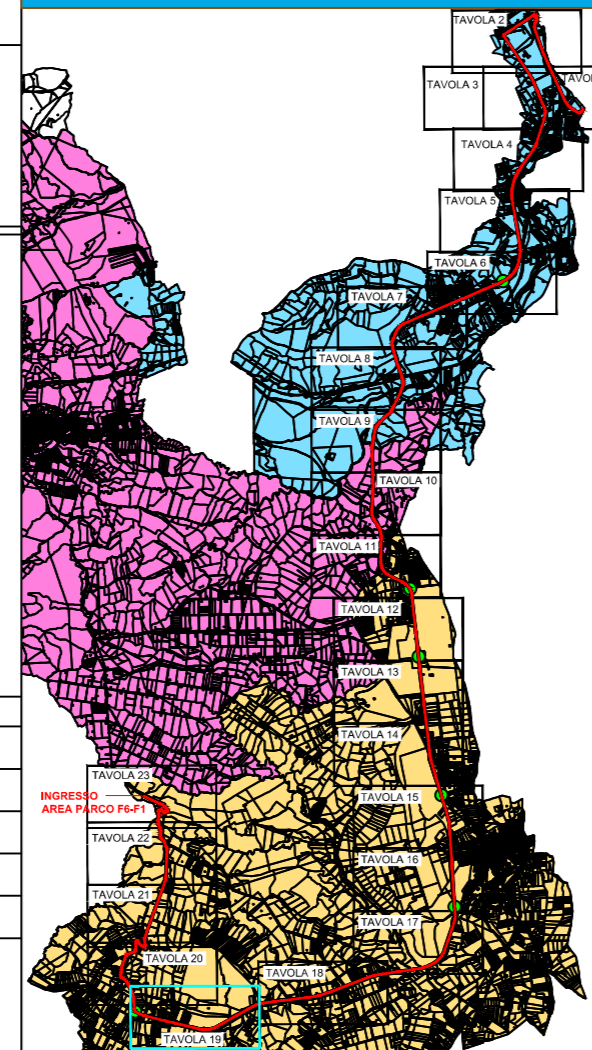

### Legenda

- Comuni
- Comune di Cutro
- Comune di Isola di Capo Rizzuto
- Comune di Crotona
- Percorso Trasporti eccezionali da Porto di Crotona ad Area Parco
- Interferenze rotatoria

### Legenda

- Strada catastale
- Limite fogli di mappa
- Aerogeneratore in progetto
- Percorso Trasporti eccezionali da Porto di Crotona ad Area Parco
- Piazzola definitiva
- Piazzola temporanea gru e montaggio componenti
- Piazzola temporanea lame
- Piazzola temporanea deposito e stoccaggio
- Piazzola temporanea assemblaggio braccio gru
- Allargamento definitivo strade esistenti
- Area di manovra definitiva
- Strade di nuova costruzione 5m
- Strade in adeguamento 5m
- Tolleranza strada +/-0,5m
- Cabina di raccolta
- Area libera da ostacoli
- Ingombro aereo aerogeneratori-Raggio 85m
- Area di cantiere e trasbordo

TAVOLA: FA\_CIV\_20.19

SCALA: 1:4000

FORMATO: A3.1

PERCORSO TRASPORTI ECCEZIONALI ADEGUAMENTO RETE VIARIA E SUPERAMENTO INTERFERENZE SU CATASTALE TAVOLA 19 DI 23

COMMITTENTE :

ENERGIA LEVANTE s.r.l.  
Via Luca Gaucico - Regus Eur- Cap 00143 ROMA  
P.IVA 10240591007 - REA RM1219825 - energialevantessrl@legalmail.it  
SOCIETA' DEL GRUPPO



www.sserenewables.com Tel +39 0654832107

IL PROFESSIONISTA:

Ing. Rosario Mattace



*Rosario Mattace*

N. REVISIONE	DATA REVISIONE	ELABORATO	CONTROLLATO	APPROVATO	NOTE
				Ing. MERCURIO	

E' vietata la copia anche parziale del presente elaborato