

COMUNI DI ISOLA DI CAPO RIZZUTO E CUTRO

PROVINCIA DI CROTONE



PROGETTO DEFINITIVO PARCO EOLICO "FAUCI"

TAVOLA:FA_AMB_T02.1

SCALA: 1:4000

FORMATO: A3.1

PROGETTO IMPIANTO EOLICO IN ESERCIZIO SU PIANO STRUTTURALE COMUNALE (P.S.C.)TUTELE PAESAGGISTICO-AMBIENTALI DI ISOLA CAPO RIZZUTO TAVOLA 1 DI 2

COMMITTENTE :

ENERGIA LEVANTE s.r.l.
Via Luca Gaucio n.9/11 - Regus Eur - Cap 00143 ROMA
P.IVA 10240591007 - REA RM1219825 - energialevantesrl@legalmail.it
SOCIETA' DEL GRUPPO

IL PROFESSIONISTA:

Ing. Rosario Mattace




Rosario Mattace



www.sserenewables.com Tel. +39 0654832107


N. REVISIONE	DATA REVISIONE	ELABORATO	CONTROLLATO	APPROVATO	NOTE
				Ing. MERCURIO	

E' vietata la copia anche parziale del presente elaborato

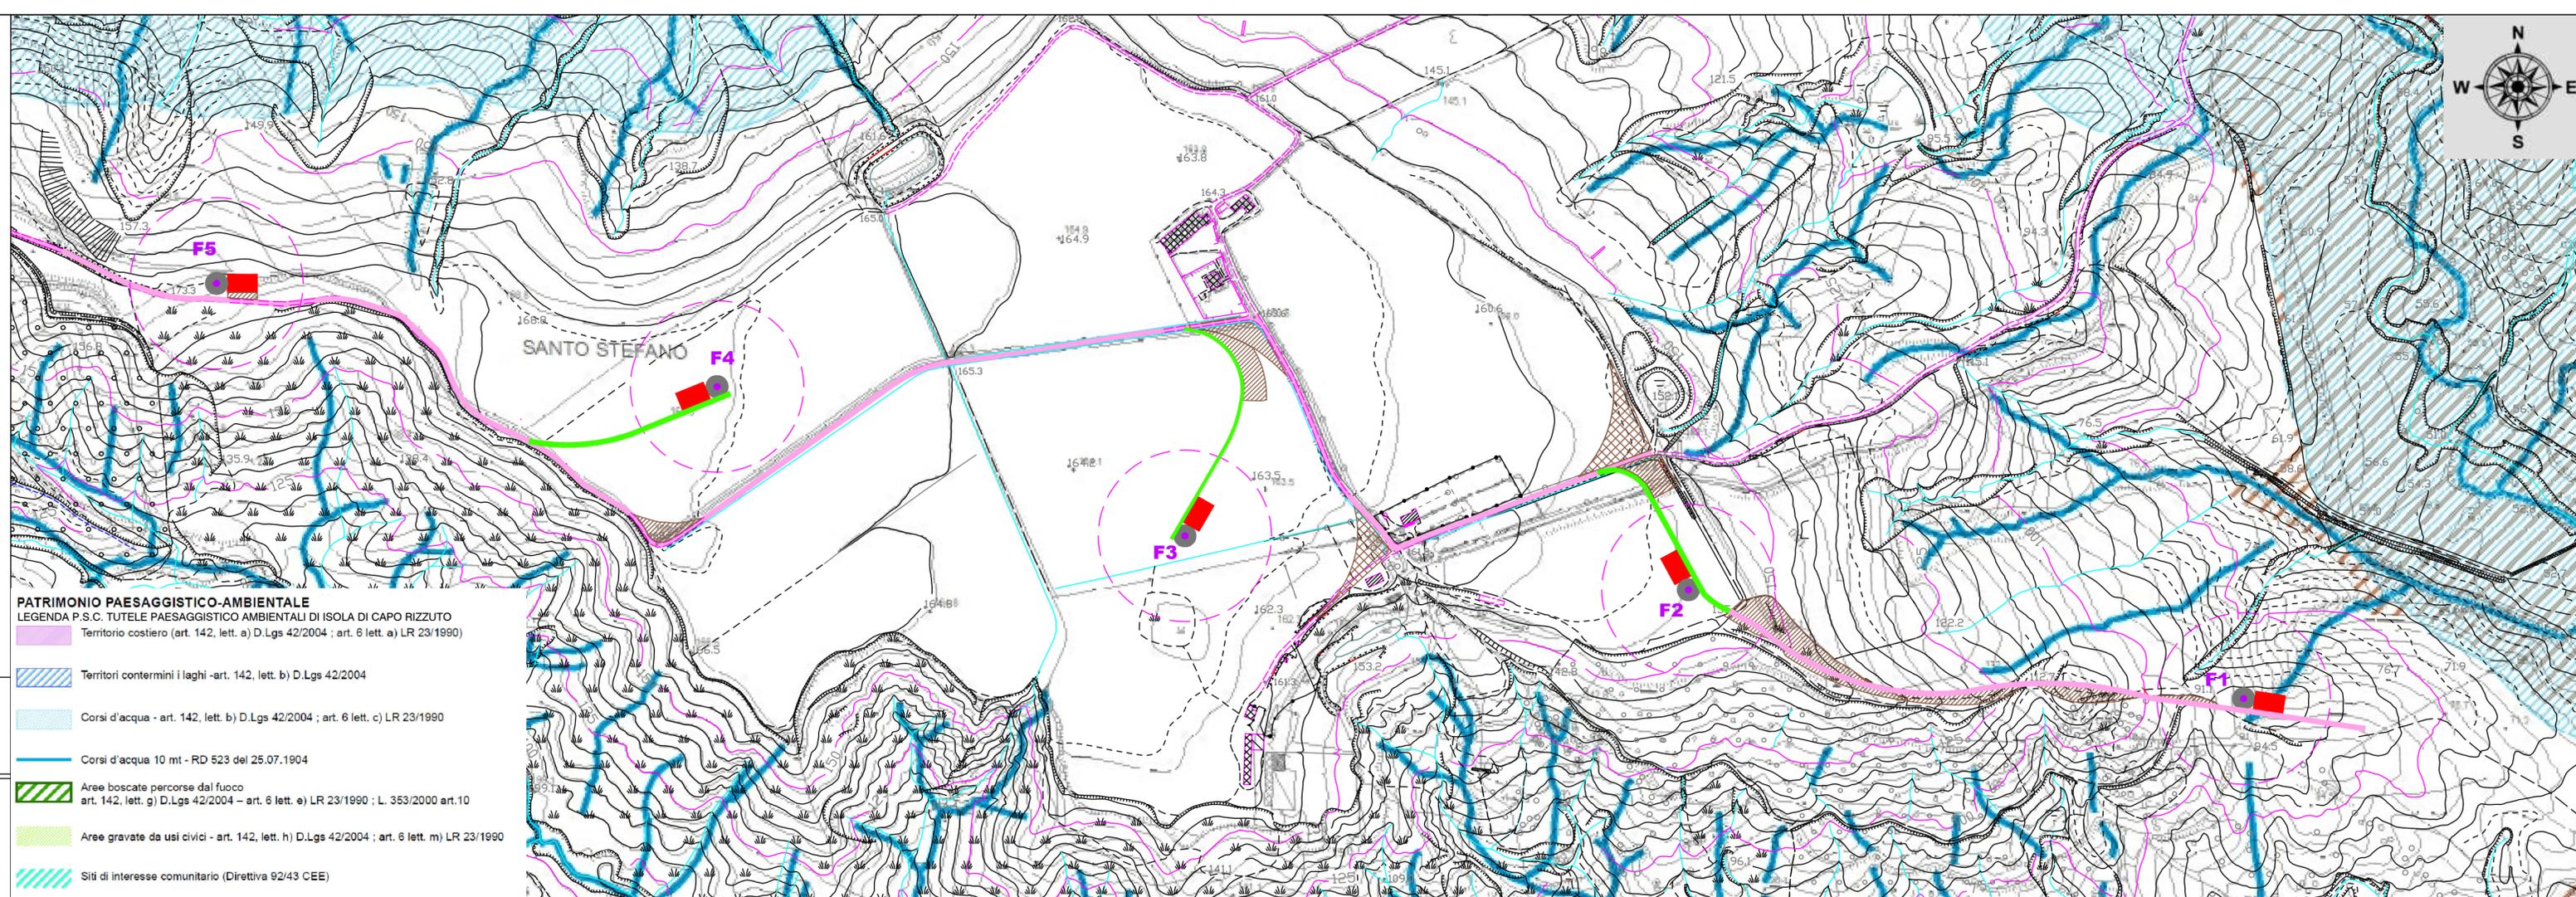

- PATRIMONIO PAESAGGISTICO-AMBIENTALE**
LEGENDA P.S.C. TUTELE PAESAGGISTICO AMBIENTALI DI ISOLA DI CAPO RIZZUTO
- Territorio costiero (art. 142, lett. a) D.Lgs 42/2004 ; art. 6 lett. a) LR 23/1990
 - Territori contermini i laghi -art. 142, lett. b) D.Lgs 42/2004
 - Corsi d'acqua - art. 142, lett. b) D.Lgs 42/2004 ; art. 6 lett. c) LR 23/1990
 - Corsi d'acqua 10 mt - RD 523 del 25.07.1904
 - Aree boscate percorse dal fuoco art. 142, lett. g) D.Lgs 42/2004 - art. 6 lett. e) LR 23/1990 ; L. 353/2000 art.10
 - Aree gravate da usi civici - art. 142, lett. h) D.Lgs 42/2004 ; art. 6 lett. m) LR 23/1990
 - Siti di interesse comunitario (Direttiva 92/43 CEE)

DISPOSIZIONE SPAZIALE TAVOLE

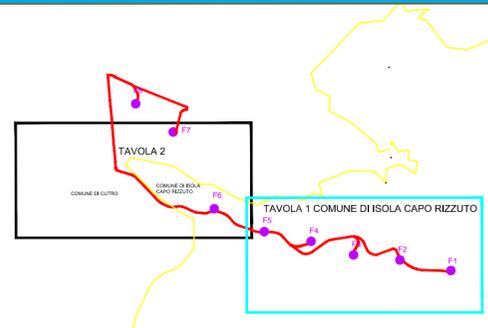

Legenda

- Aerogeneratore in progetto
- Pilino di fondazione
- Piazzola definitiva
- Allargamento definitivo strade esistenti
- Area di manovra definitiva
- Strade di nuova costruzione 5m
- Strade esistenti adeguate 5m
- Cabina di raccolta
- Ingombro aereo aerogeneratori-Raggio 85m
- Limite comunale

PATRIMONIO STORICO

- LEGENDA P.S.C. TUTELE PAESAGGISTICO AMBIENTALI DI ISOLA DI CAPO RIZZUTO
- Torri costiere e castelli- art. 6 lett. h), i) LR 23/1990
 - Centro storico di Isola - art. 48 LR 19/2002; Delib. GR 44/2011; art. 6 lett. g) LR 23/1990
 - Zona di interesse archeologico (art.10 D.Lgs. 42/2004)
Nuovo Porticciolo di Le Castella: 1089/39 art.6.Decreto n.20895 del 07/09/1994
 - Zona di interesse archeologico (art.142, c.1, lett.m, D.Lgs 42/2004)
 - Emergenze archeologiche
 - Edifici storico-architettonici e antropologici sottoposti a misura di salvaguardia dal PSC (ES)