

COMUNI DI ISOLA DI CAPO RIZZUTO E CUTRO

PROVINCIA DI CROTONE



PROGETTO DEFINITIVO PARCO EOLICO "FAUCI"

TAVOLA: FA_AMB_T05.1

SCALA: 1:4000

FORMATO: A3.1

PROGETTO IMPIANTO EOLICO IN ESERCIZIO SU PIANO STRUTTURALE COMUNALE (P.S.C.) VINCOLI DI CUTRO PLANIMETRIA PARTICOLAREGGIATA

COMMITTENTE :

ENERGIA LEVANTE s.r.l.
Via Luca Gaurico n.9/11 - Regus Eur - Cap 00143 ROMA
P.IVA 10240591007 - REA RM1219825 - energialevantesri@legalmail.it
SOCIETA' DEL GRUPPO

IL PROFESSIONISTA:

Ing. Rosario Mattace




Rosario Mattace



www.sserenewables.com Tel. +39 0654832107

N. REVISIONE	DATA REVISIONE	ELABORATO	CONTROLLATO	APPROVATO	NOTE
				Ing. MERCURIO	

E' vietata la copia anche parziale del presente elaborato

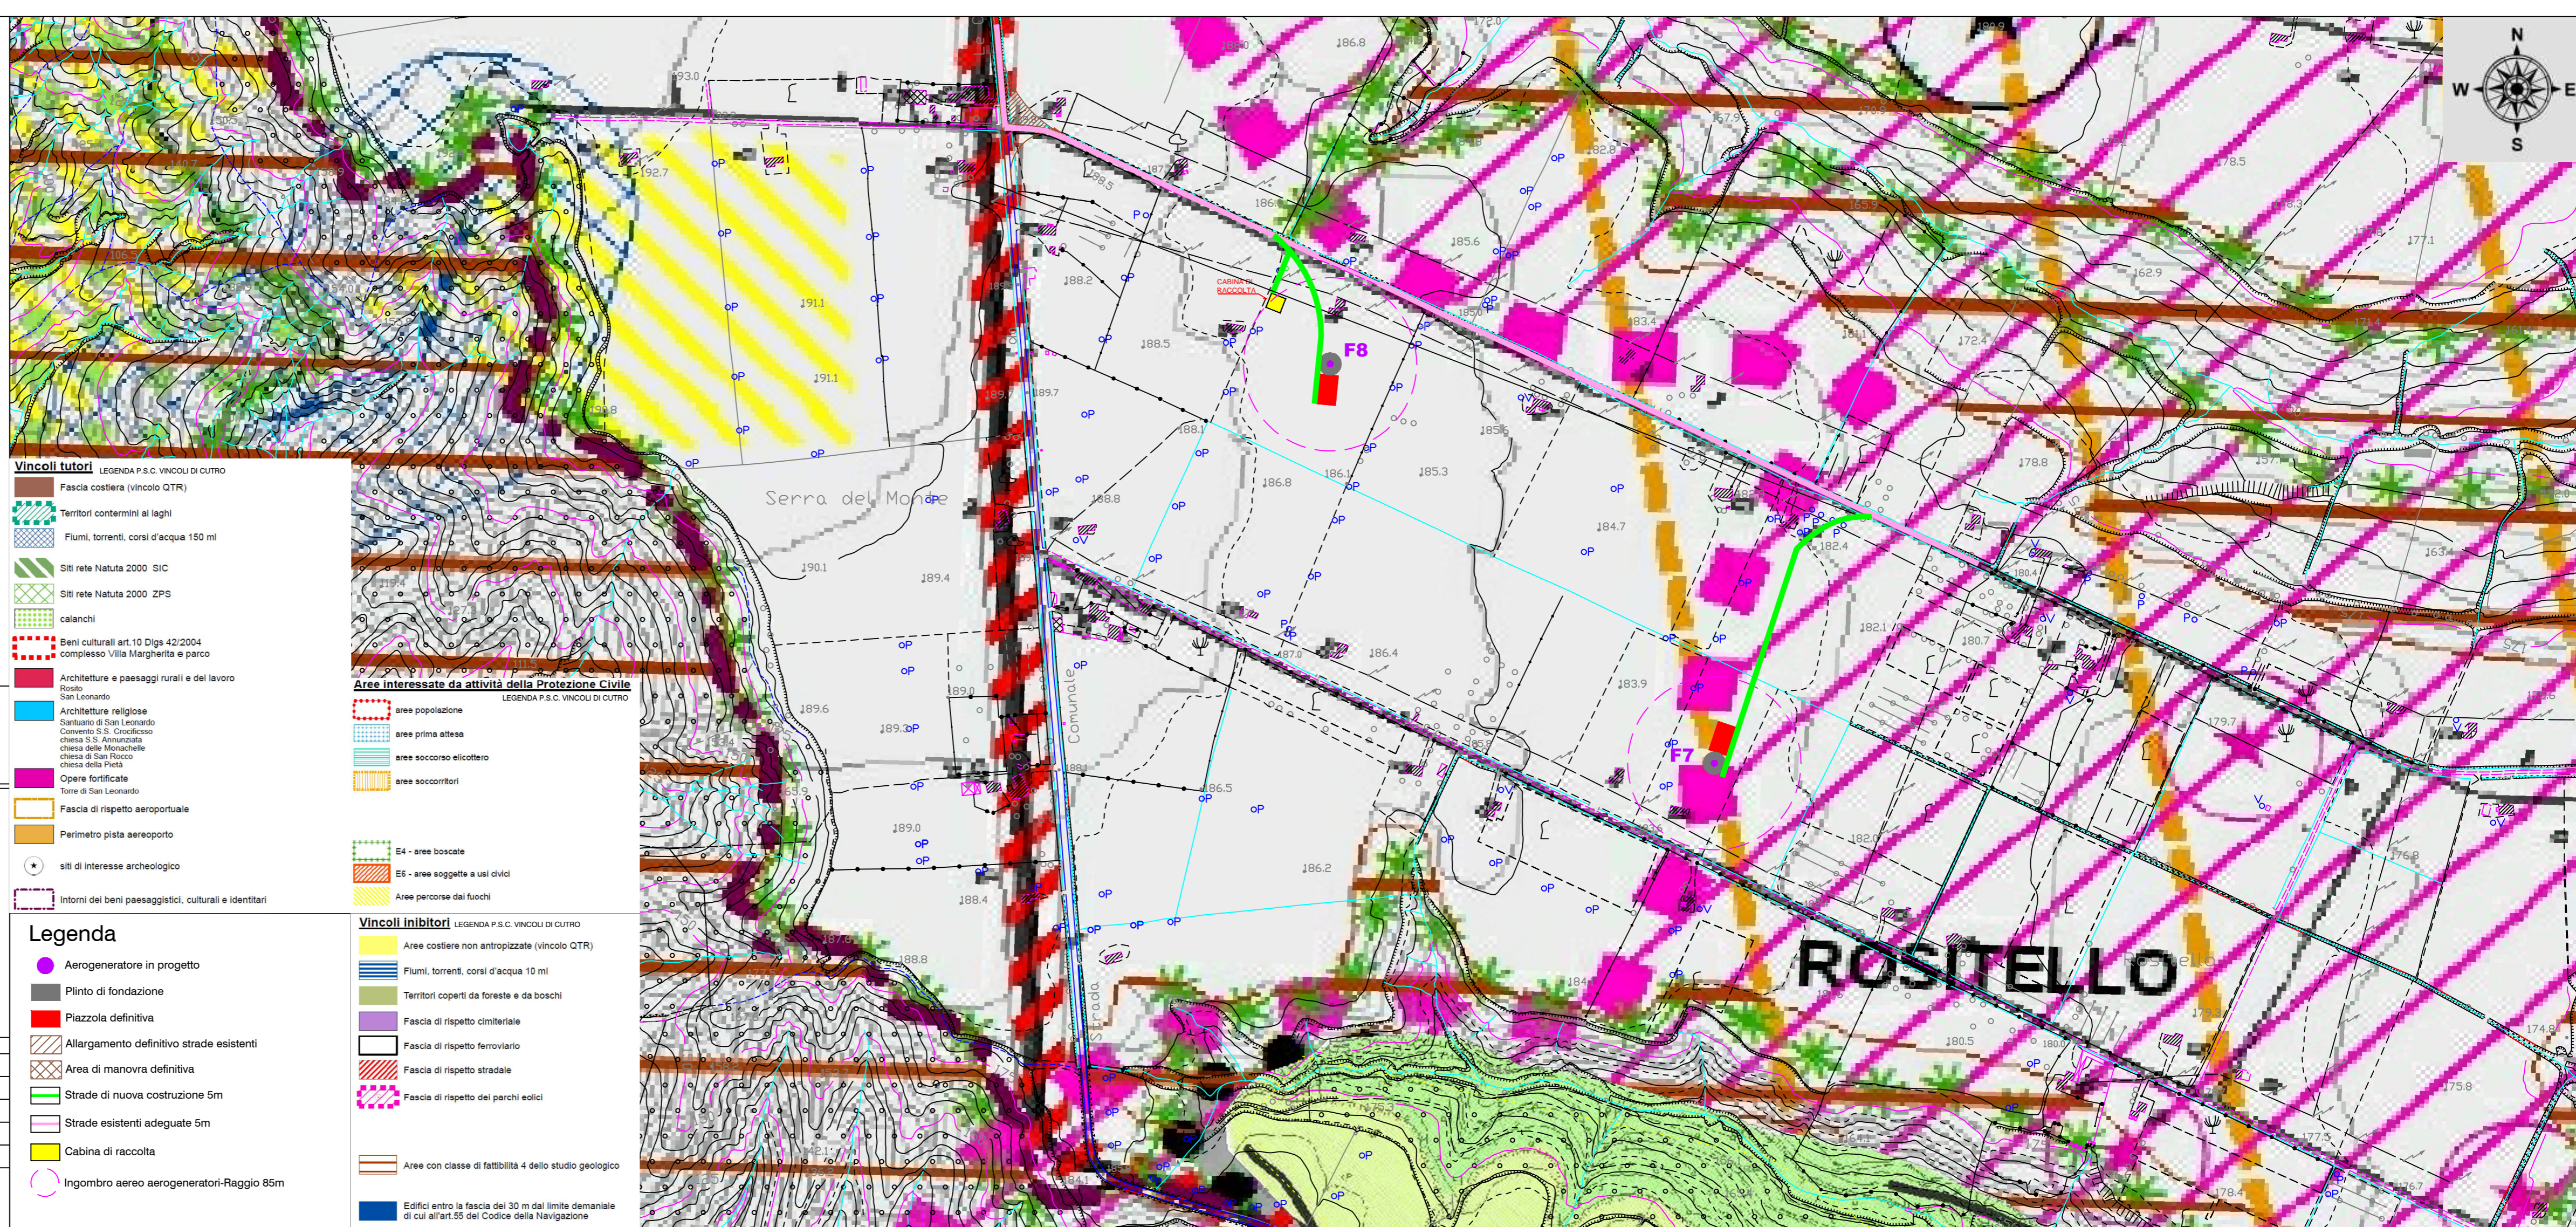

Vincoli tutori

LEGENDA P.S.C. VINCOLI DI CUTRO

- Fascia costiera (vincolo QTR)
- Territori contemini ai laghi
- Fiumi, torrenti, corsi d'acqua 150 ml
- Siti rete Natura 2000 SIC
- Siti rete Natura 2000 ZPS
- calanchi
- Beni culturali art.10 Digs 42/2004 complesso Villa Margherita e parco
- Architetture e paesaggi rurali e del lavoro Rosta San Leonardo
- Architetture religiose Santuario di San Leonardo Convento S.S. Crocifisso chiesa S.S. Annunziata chiesa delle Monache chiesa di San Rocco chiesa della Pietà
- Opere fortificate Torre di San Leonardo
- Fascia di rispetto aeroportuale
- Perimetro pista aeroporto
- siti di interesse archeologico
- Interni dei beni paesaggistici, culturali e identitari

Aree Interessate da attività della Protezione Civile

LEGENDA P.S.C. VINCOLI DI CUTRO

- aree popolazione
- aree prima attesa
- aree soccorso elicottero
- aree soccorritori
- E4 - aree boscate
- E6 - aree soggette a usi civili
- Aree percorse dai fuochi

Legenda

- Aerogeneratore in progetto
- Plinto di fondazione
- Piazzola definitiva
- Allargamento definitivo strade esistenti
- Area di manovra definitiva
- Strade di nuova costruzione 5m
- Strade esistenti adeguate 5m
- Cabina di raccolta
- Ingombro aereo aerogeneratori-Raggio 85m

Vincoli inibitori

LEGENDA P.S.C. VINCOLI DI CUTRO

- Aree costiere non antropizzate (vincolo QTR)
- Fiumi, torrenti, corsi d'acqua 10 ml
- Territori coperti da foreste e da boschi
- Fascia di rispetto cimiteriale
- Fascia di rispetto ferroviario
- Fascia di rispetto stradale
- Fascia di rispetto dei parchi eolici
- Aree con classe di fattibilità 4 dello studio geologico
- Edifici entro la fascia del 30 m dal limite demaniale di cui all'art.55 del Codice della Navigazione