

COMUNI DI ISOLA DI CAPO RIZZUTO E CUTRO
 PROVINCIA DI CROTONE



PROGETTO DEFINITIVO PARCO EOLICO "FAUCI"

TAVOLA: FA_AMB_T12.1
 SCALA: 1:4000
 FORMATO: A1.0
 PLANIMETRIA CON I PUNTI DI ESECUZIONE DELLE INDAGINI GEOLOGICHE

COMMITTENTE :
 ENERGIA LIVANTE s.r.l.
 Via Luca Gauro n.9/11 - Regus Eur - Cap 00143 ROMA
 P.IVA 10240501007 - REA RM1219825 - energealivanteest@legabmail.it
 SOCIETA' DEL GRUPPO



www.sserenewables.com Tel. +39 0654832107


IL PROFESSIONISTA:
 Ing. Rosario Mattace
 Geol. Fulvio Mattace



Rosario Mattace

Legenda

- Aerogeneratori di Progetto
- Punto di esecuzione prove penetrometriche dinamiche DPSH
 Le prove sono state eseguite fino a una profondità di 15,00 metri
- Punto di esecuzione carotaggi
 Le prove sono state eseguite fino a una profondità di 15,00 metri
- ▲ Punto di esecuzione prove MASW

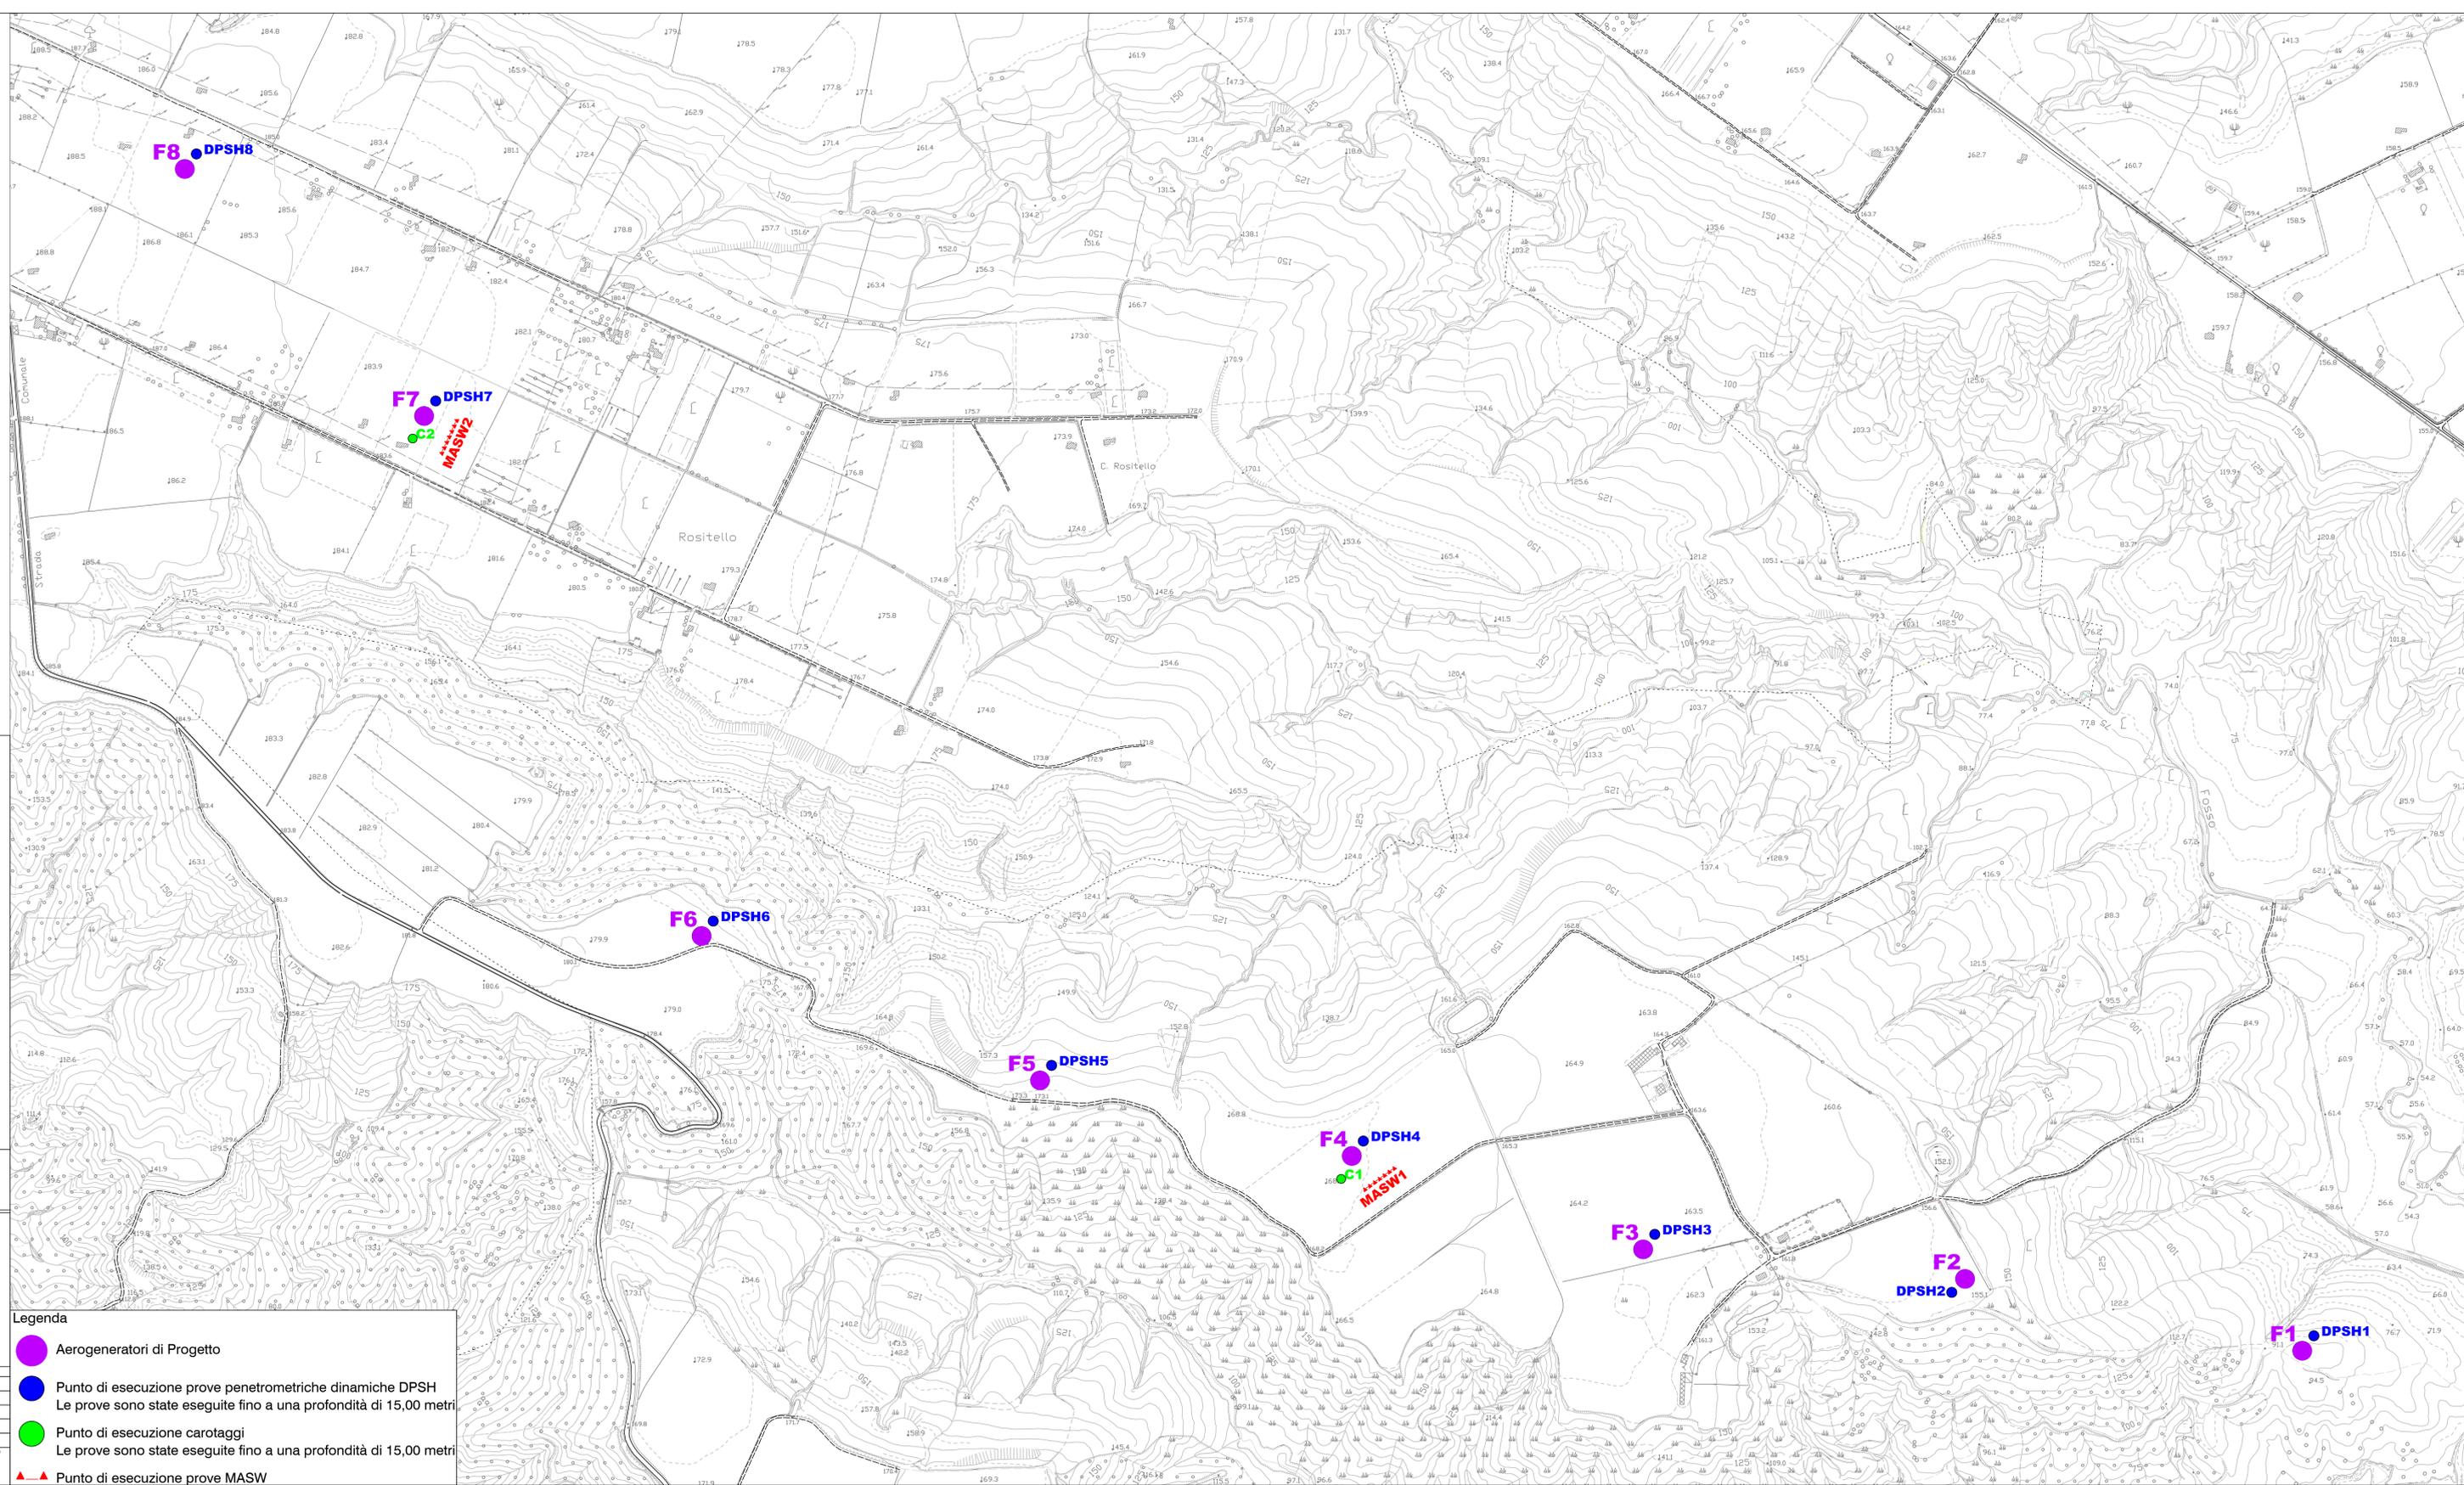

E' versata la copia anche parziale del presente elaborato