

Clarea 2
scala/échelle 1:1.000
Q. RIF. 1050

LEGENDA
LEGENDE

Copertura quaternaria
Dépôts quaternaires

- Detrito di falda (df)
Eboulis (df)
- Depositi glaciali indifferenziati (gi)
Dépôts glaciaires indifférenciés (gi)



Substrato
Substrat

- Micascisti e gneiss minuti a glaucofane ± albitizzati con locali lenti di metabasiti anfibolitiche (CLL)
Micascistes et gneiss micro-oëllés à glaucophane et ± albitiques avec des lentilles sporadiques de metabasites amphibolitiques (CLL)

Simboli geologico-strutturali
Symboles géologiques-structurelles

- Limiti geologici incerti
Limites géologiques incertain
- Scistosità
Schistosité
- Traccia delle opere
Trace des ouvrages
- Presunto andamento della falda freatica
Géométrie présumée de la nappe phréatique

Cadre de l'Union - Echelle 1:100.000 / Quadro d'unione - Scala 1:100.000

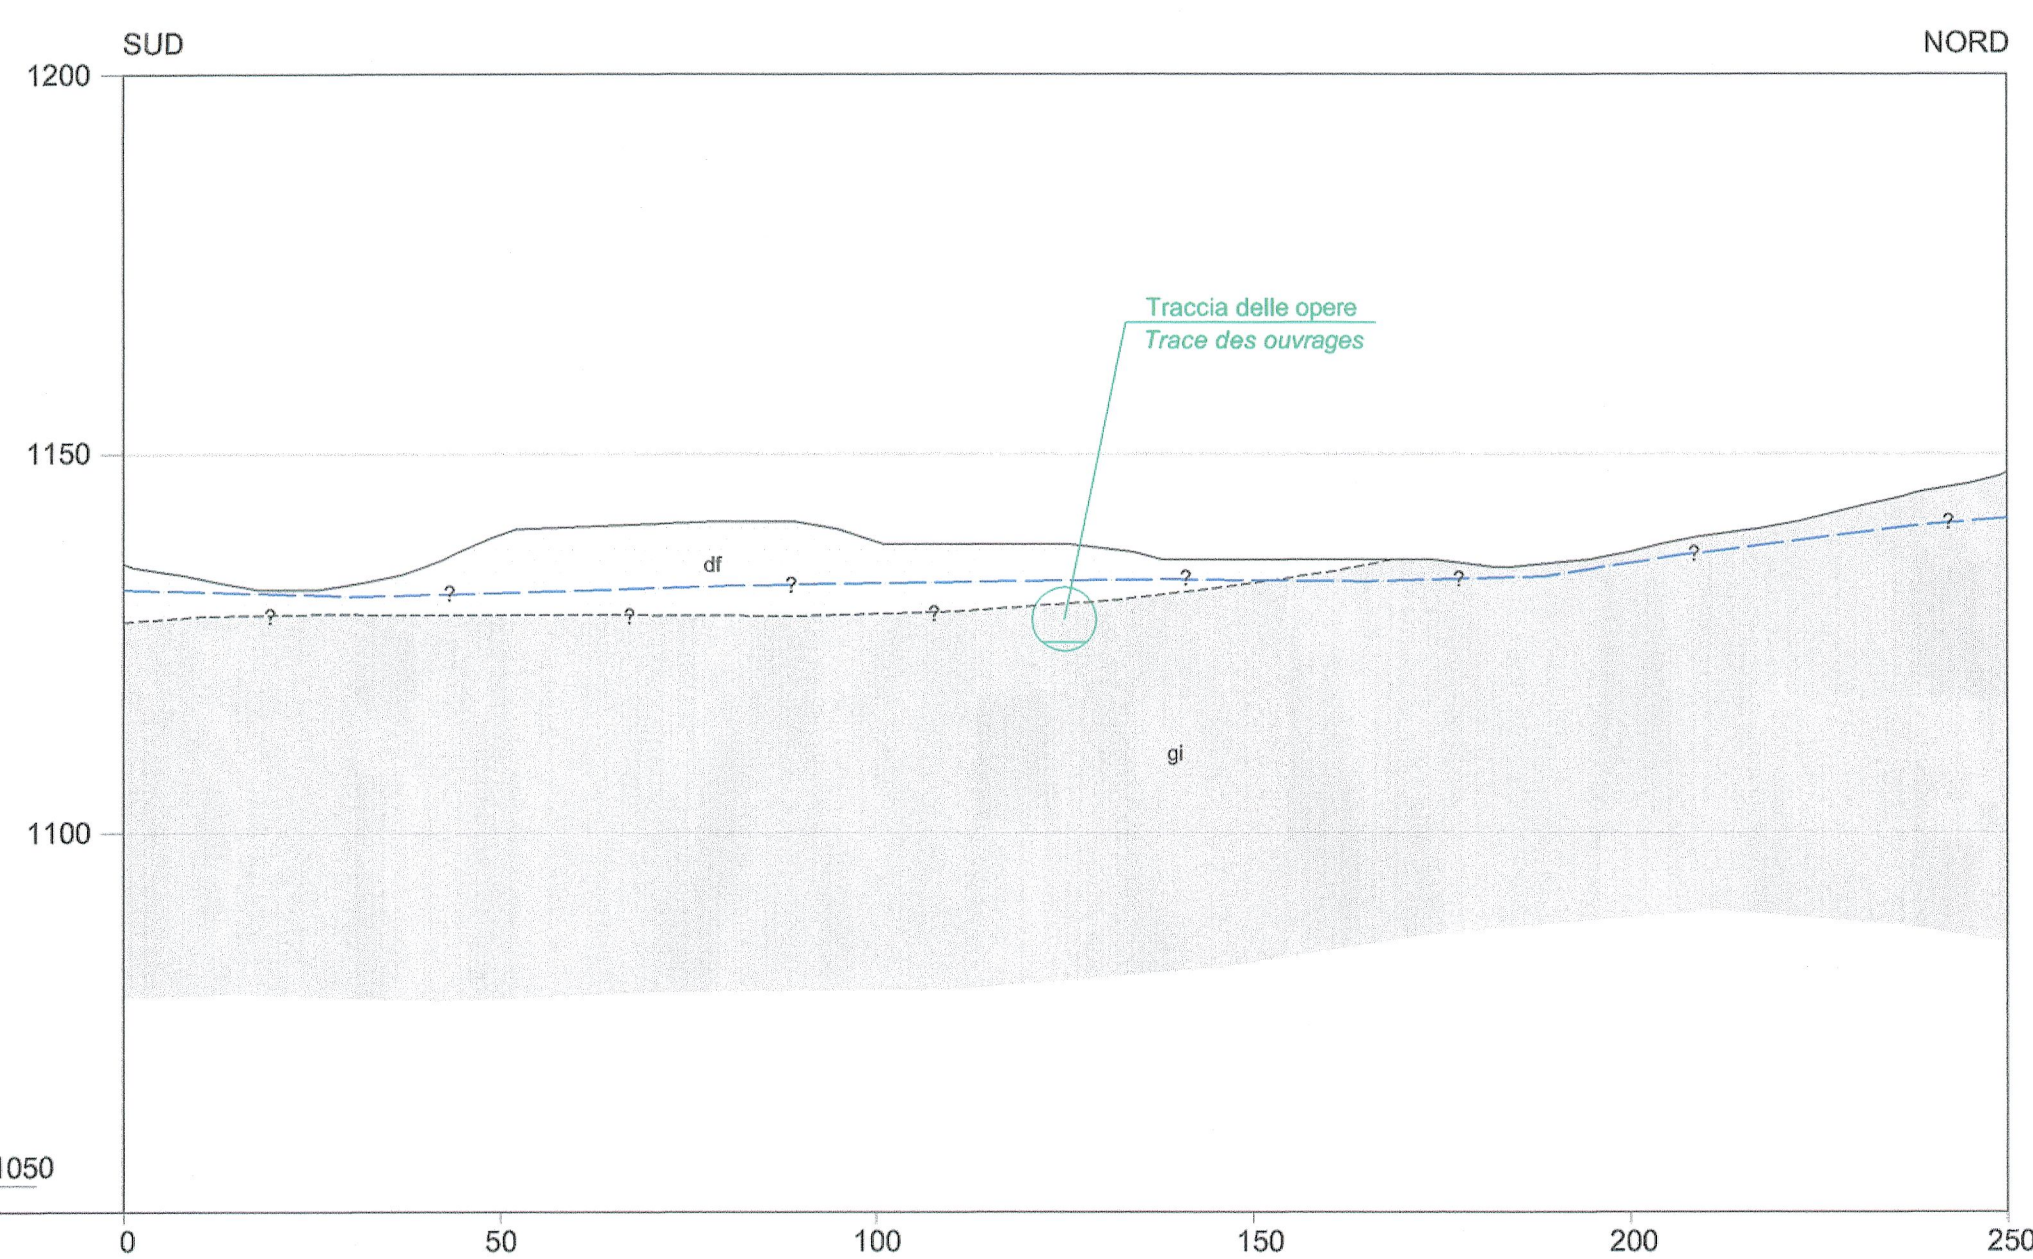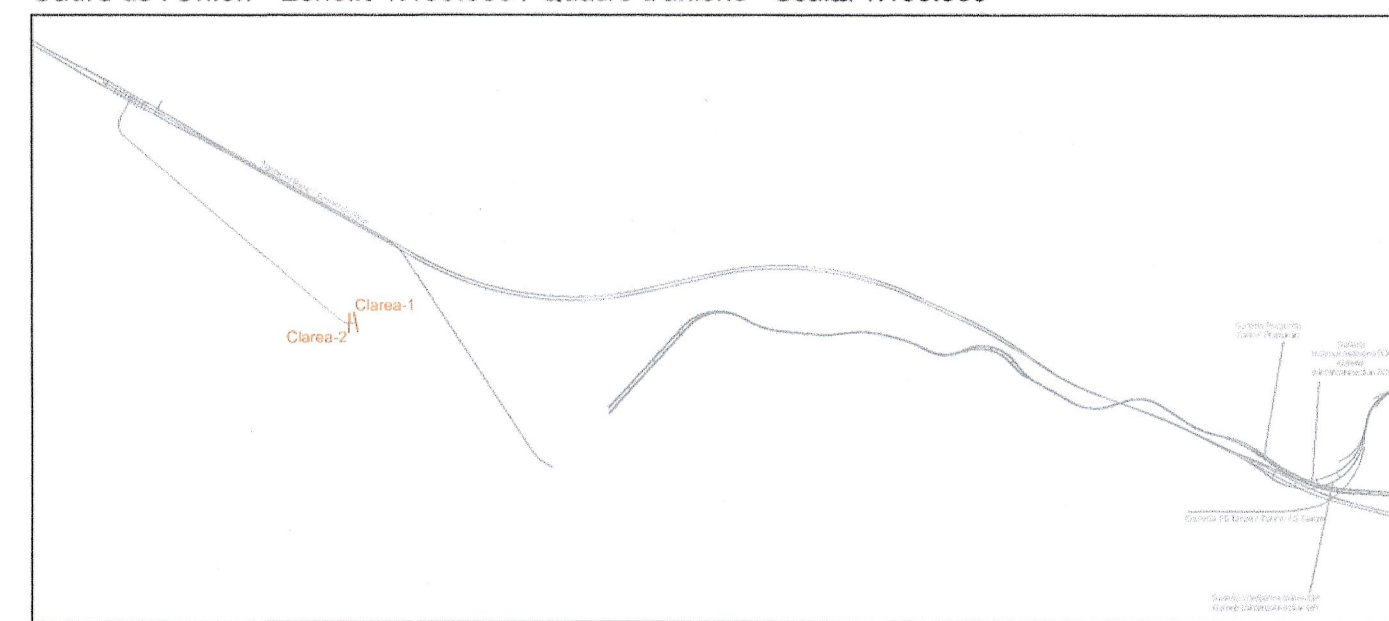

Clarea 1
scala/échelle 1:1.000
Q. RIF. 1050

LIASON LYON - TURIN / COLLEGAMENTO TORINO - LIONE

Partie commune franco-italienne
Section transfrontalière

Parte comune italo-francese
Sezione transfrontaliera

NOUVELLE LIGNE LYON TURIN - NUOVA LINEA TORINO LIONE
PARTIE COMMUNE FRANCO-ITALIENNE - PARTE COMUNE ITALO-FRANCESE

REVISION DE L'AVANT-PROJET DE REFERENCE - REVISIONE DEL PROGETTO DEFINITIVO
CUP C11J05000030001

GEOLOGIE - GEOLOGIA

TUNNEL DE BASE - TUNNEL DI BASE
GALERIE DE VENTILATION DE CLAREA -
GALLERIA DI VENTILAZIONE DI VAL CLAREA -
GEOLOGIE, HYDROGEOLOGIE, GEOTECHNIQUE -
GEOLOGIA, IDROGEOLOGIA, GEOTECNICA

Coupes géologiques transversales - Sezioni geologiche trasversali

Indice	Date / Data	Modifications / Modifiche	Etabli par / Concesso da	Vérifié par / Controllato da	Autorisé par / Autorizzato da
0	09/11/2012	Première diffusion / Prima emissione	I. STRINGA, M. STRA (SEA)	R. TORRI C. OGNIBENE	L. CHANTRON A. MANCARELLA
A	31/01/2013	Révis on suite aux commentaires LTF // Revisione a seguito commenti LTF	I. STRINGA, M. STRA (SEA)	R. TORRI C. OGNIBENE	L. CHANTRON M. PANTALEO



Code Doc	P	D	2	C	3	B	T	S	3	0	0	8	1	A	A	P	P	L	A
Phase / Fase																			
Signle étude / Sigla																			
Émetteur / Emittente																			
Numero																			
Indice																			
Statut / Stato																			
Type / Tipo																			

INDIRIZZO GED / ADRESSE GED // // 26 47 05 40 02

ÉCHELLE / S-SCALA
1:1.000



LTF sas - 1091 Avenue de la Boisse BP 80631 - F-73006 CHAMBERY CEDEX (France)
Tél.: +33 (0)4 79.69.56.50 - Fax: +33 (0)4 79.69.56.75
RCS Chambéry 439 556 952 - TVA: FR 03439556952
Propriété LTF Tous droits réservés - Proprietà LTF Tutti i diritti riservati

