


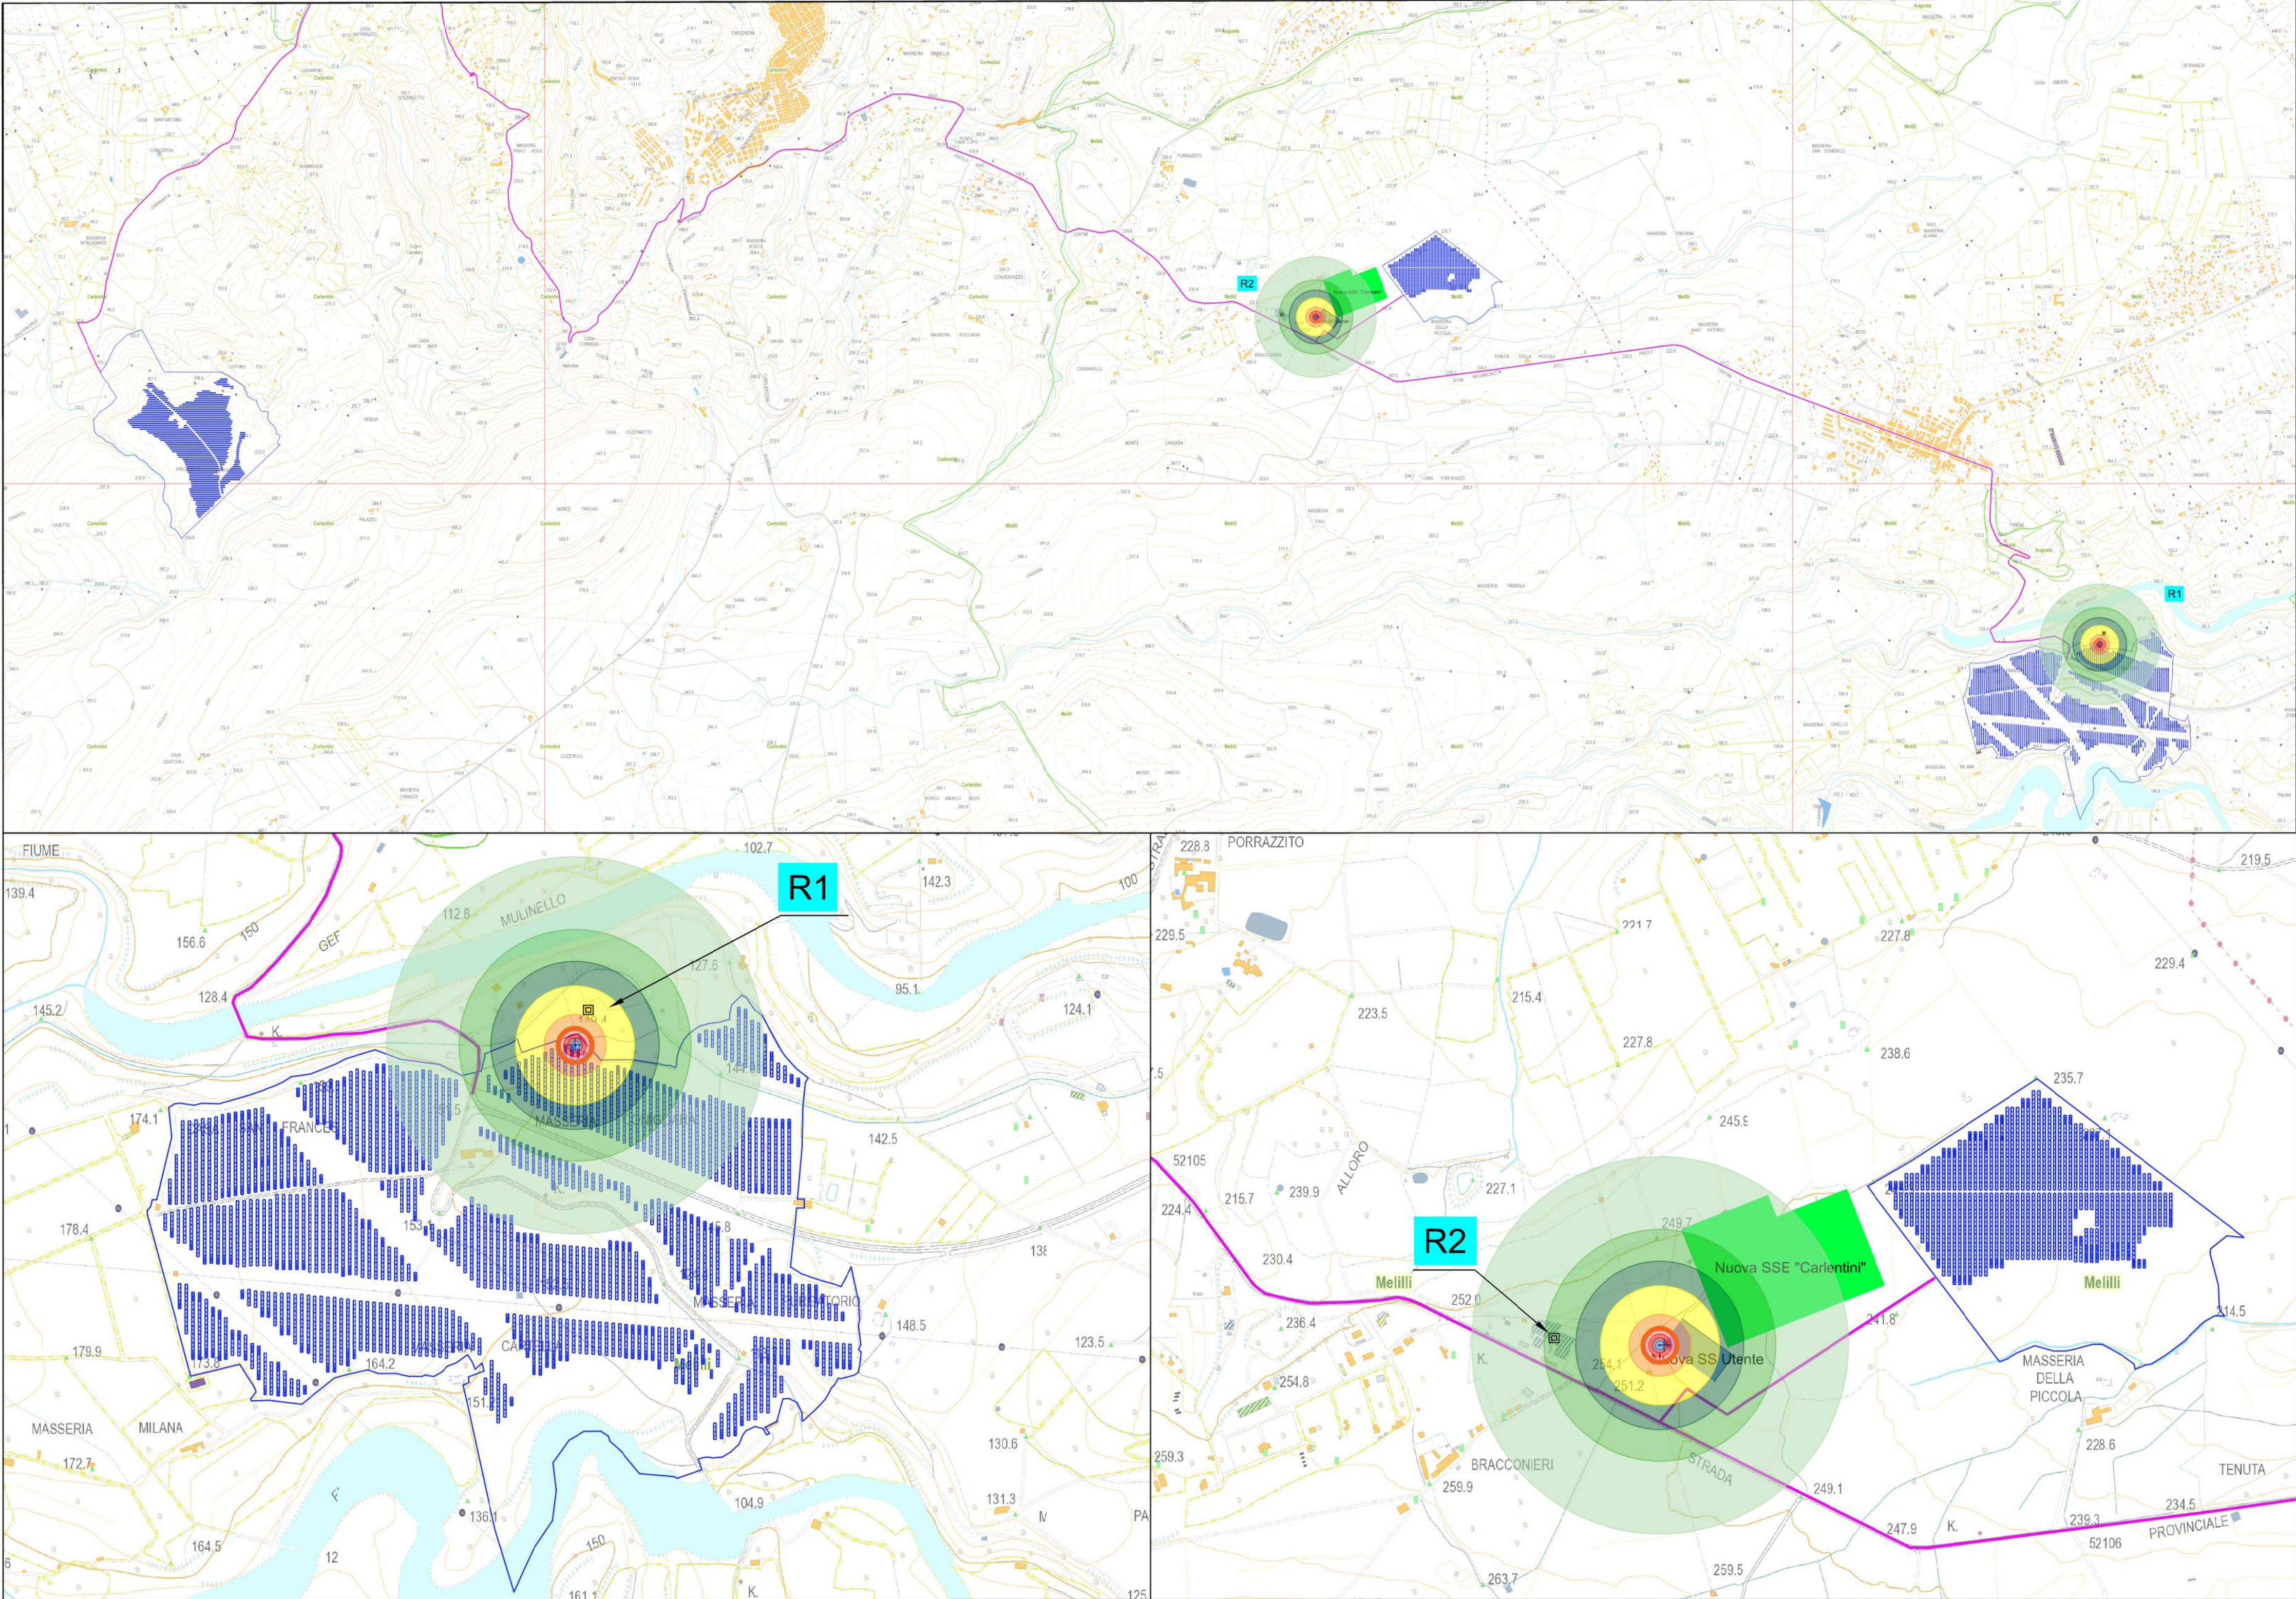

Legenda

Scala fonometrica
Decibel dB(A)

>80.0

75.0-80.0

70.0-75.0

65.0-70.0

60.0-65.0

55.0-60.0

50.0-55.0

45.0-50.0

40.0-45.0

35.0-40.0

<35.0

Area impianto

Cavidotto di connessione

Ingombro Pannelli fotovoltaici

Sottostazione SSE Carlentini

Nuova SS Utente

Regione
Sicilia

Provincia
Siracusa

Comune
di Melilli

Comune di
Carlentini

Committente:

RWE

RWE RENEWABLES ITALIA S.R.L.
via Andrea Doria, 41/G - 00192 Roma
P.IVA/C.F. 06400370968
PEC: rwerenewablesitaliasrl@legalmail.it

Titolo del Progetto:

PARCO AGROFOTOVOLTAICO "DEMETRA-KORE"

- Comune di Melilli/Carlentini -

ID PROGETTO

PVDEKO

N° Documento:

S57.01-00

Elaborato:

CARTA DELLE FONO EMISSIONI IN FASE DI CANTIERE ED
UBICAZIONE DEI RICETTORI VICINI INTERFERENTI

Foglio:

1 di 1

Scala:

1:25000
1:10000

Nome file:

PVDEKO-S57.01-00 Carta delle fono emissioni in fase di cantiere ed ubicazione dei ricettori vicini interferenti.pdf

Progettazione:

Horus Electrolite S.r.l.s Unipersonale
Centro direzionale Pastena
Via Rosa Jemma,2 84091
Battipaglia (SA)
P.IVA 05641980650

Progettista:

Arch.Fasano Ciro
Via Pozzillo 4 - 84036 Sala Consiliina (SA)
C.F. FSNCR168E20G793N
P.IVA 03607690652

Rev.	Data Revisione	Descrizione Revisione	Redatto	Controllato	Approvato
0	20/10/2022		Ing. Priore T.	Arch. Lamattina A.	Arch. Fasano C.