


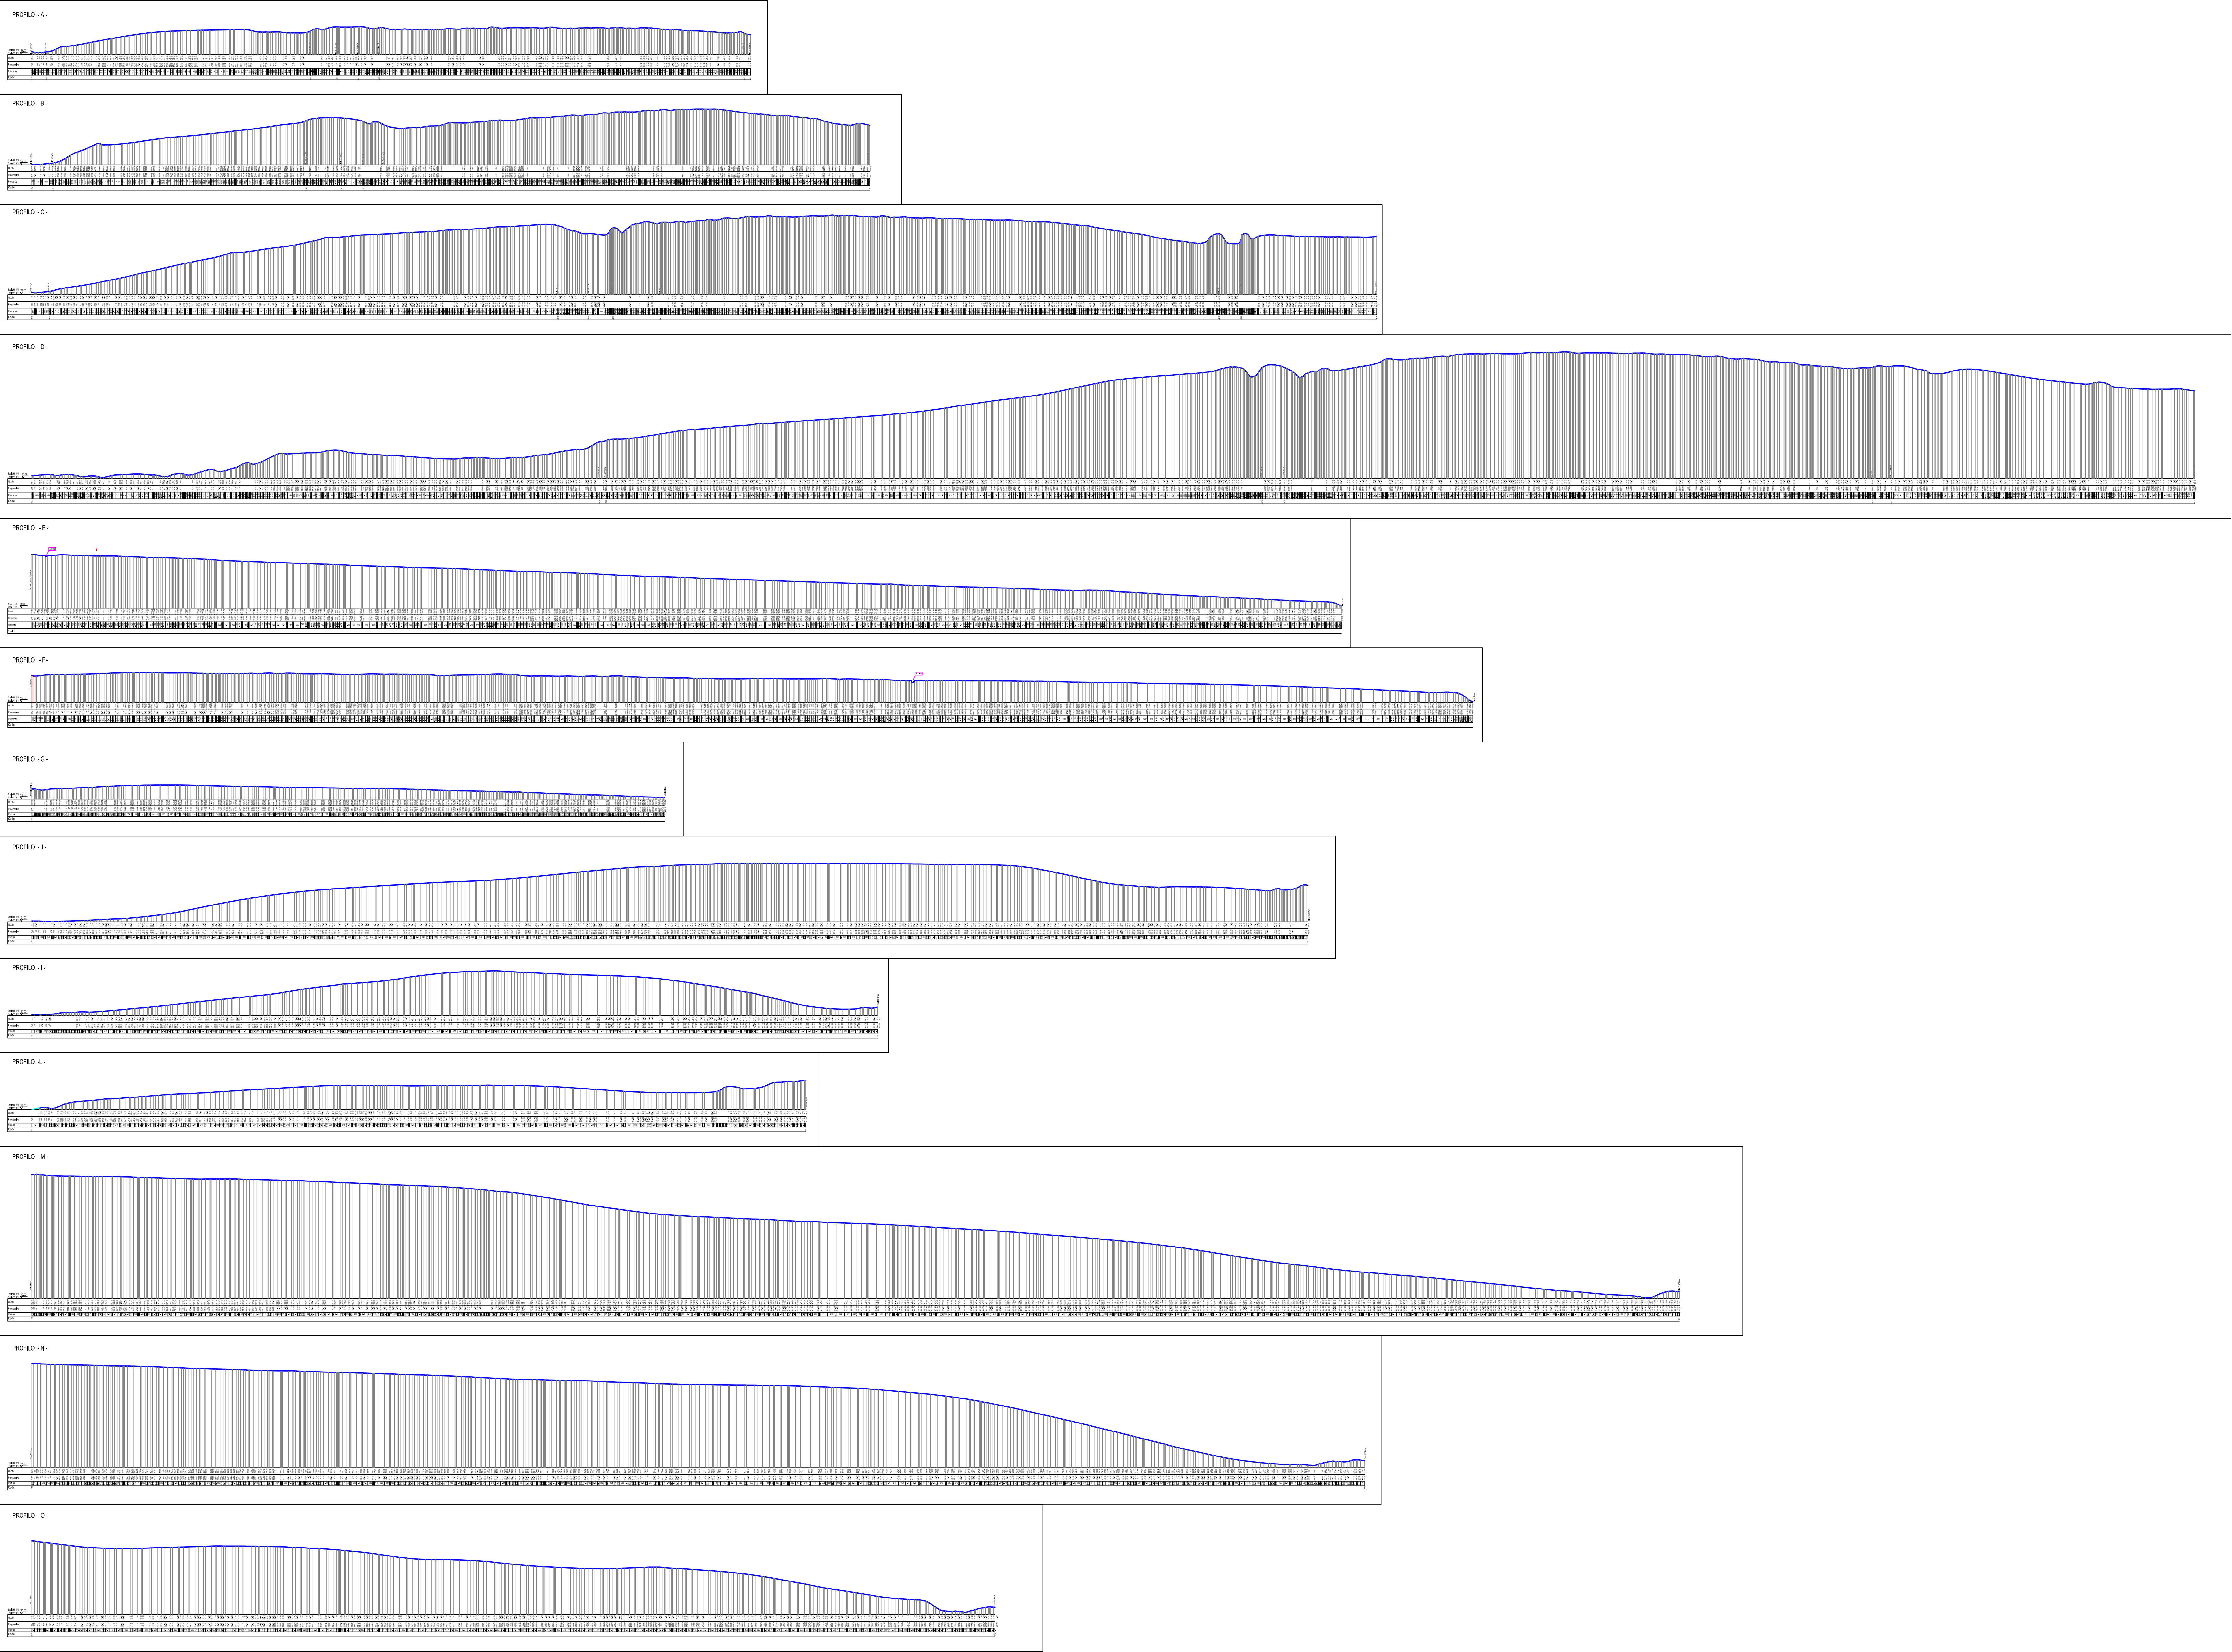

Scala 1:1000



Scala 1:2000

Regione

Sicilia

Provincia

Siracusa

Comune

di Melilli

Comune di

Carlentini



Comittente:

RWE

RWE RENEWABLES ITALIA S.R.L.
Via Andrea Doria, 41/G - 50152 Roma
P.IVA/C.F. 06400370968
PEC: rwenewablesitalia@legalmail.it

Titolo del Progetto:

PARCO AGROFOTOVOLTAICO "DEMETRA-KORE"
- Comune di Melilli/Carlentini -

ID PROGETTO

PVDEKO

N° Documento:

P20.01-00

Elaborato:

SEZIONI TERRENO FAS001

FOGLIO:

1 di 1

SCALA:

Varie

Nome file:

PVDEKO-P20-01-00 Sezioni terreno FAS001.pdf

Progettazione:

Horus Electrolite S.r.l.s Unipersonale
Centro direzionale Pastena
Via Rosa Jemma, 2 - 84091
Battipaglia (SA)
P.IVA 05641990650

Progettista:

Arch. Fasano Ciro
Via Pozzillo 4 - 84036 Sala Consilina (SA)
C.F. FSNCR68B22037504
P.IVA 03807690652

Rev.	Data Revisione	Descrizione Revisione	Redatto	Correlato	Approvato
0	10/10/2022		Ing. Priore T.	Arch. Lattuada A.	Arch. Fasano C.