



Legenda

- | | |
|---|---|
|  | Struttura Fissa 2P13 (26 pannelli) - Pannelli JA Solar 560W |
|  | Viabilità interna |
|  | Fascia di rispetto 150 mt (aree fuorni 150m.- art.142, lett. c, D.lgs. 42/04) |
|  | Fascia di rispetto (aree tutelate - art.134, lett. c, D.lgs. 42/04) |
|  | Confine impianto |
|  | Fascia di rispetto da confini (10 metri) |
|  | Recinzione |
|  | Fascia di rispetto da caviddotto aereo (22/18 metri) |
|  | Cabina Utente |
|  | Cabina di Consegna MT |
|  | Cabina Scada |
|  | Cabina O&M |
|  | Fascia di Mitigazione 10 mt |
|  | Buffer zone |



Planimetria Impianto - Individuazione Campo FTV- FAS003

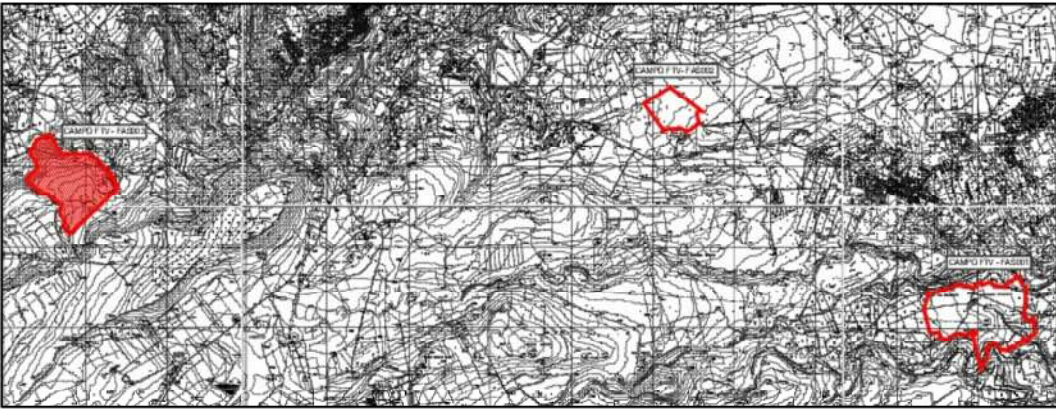

Particolare distanza tra le stringhe

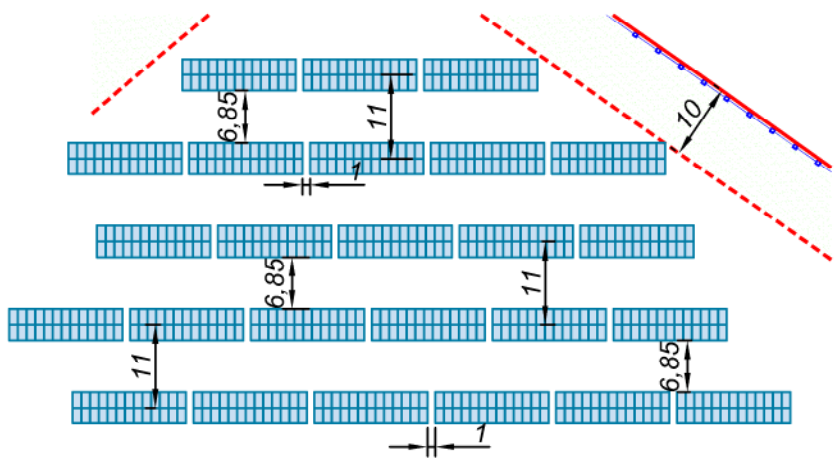

Particolare Strutture Fisse Pannelli Fotovoltaici

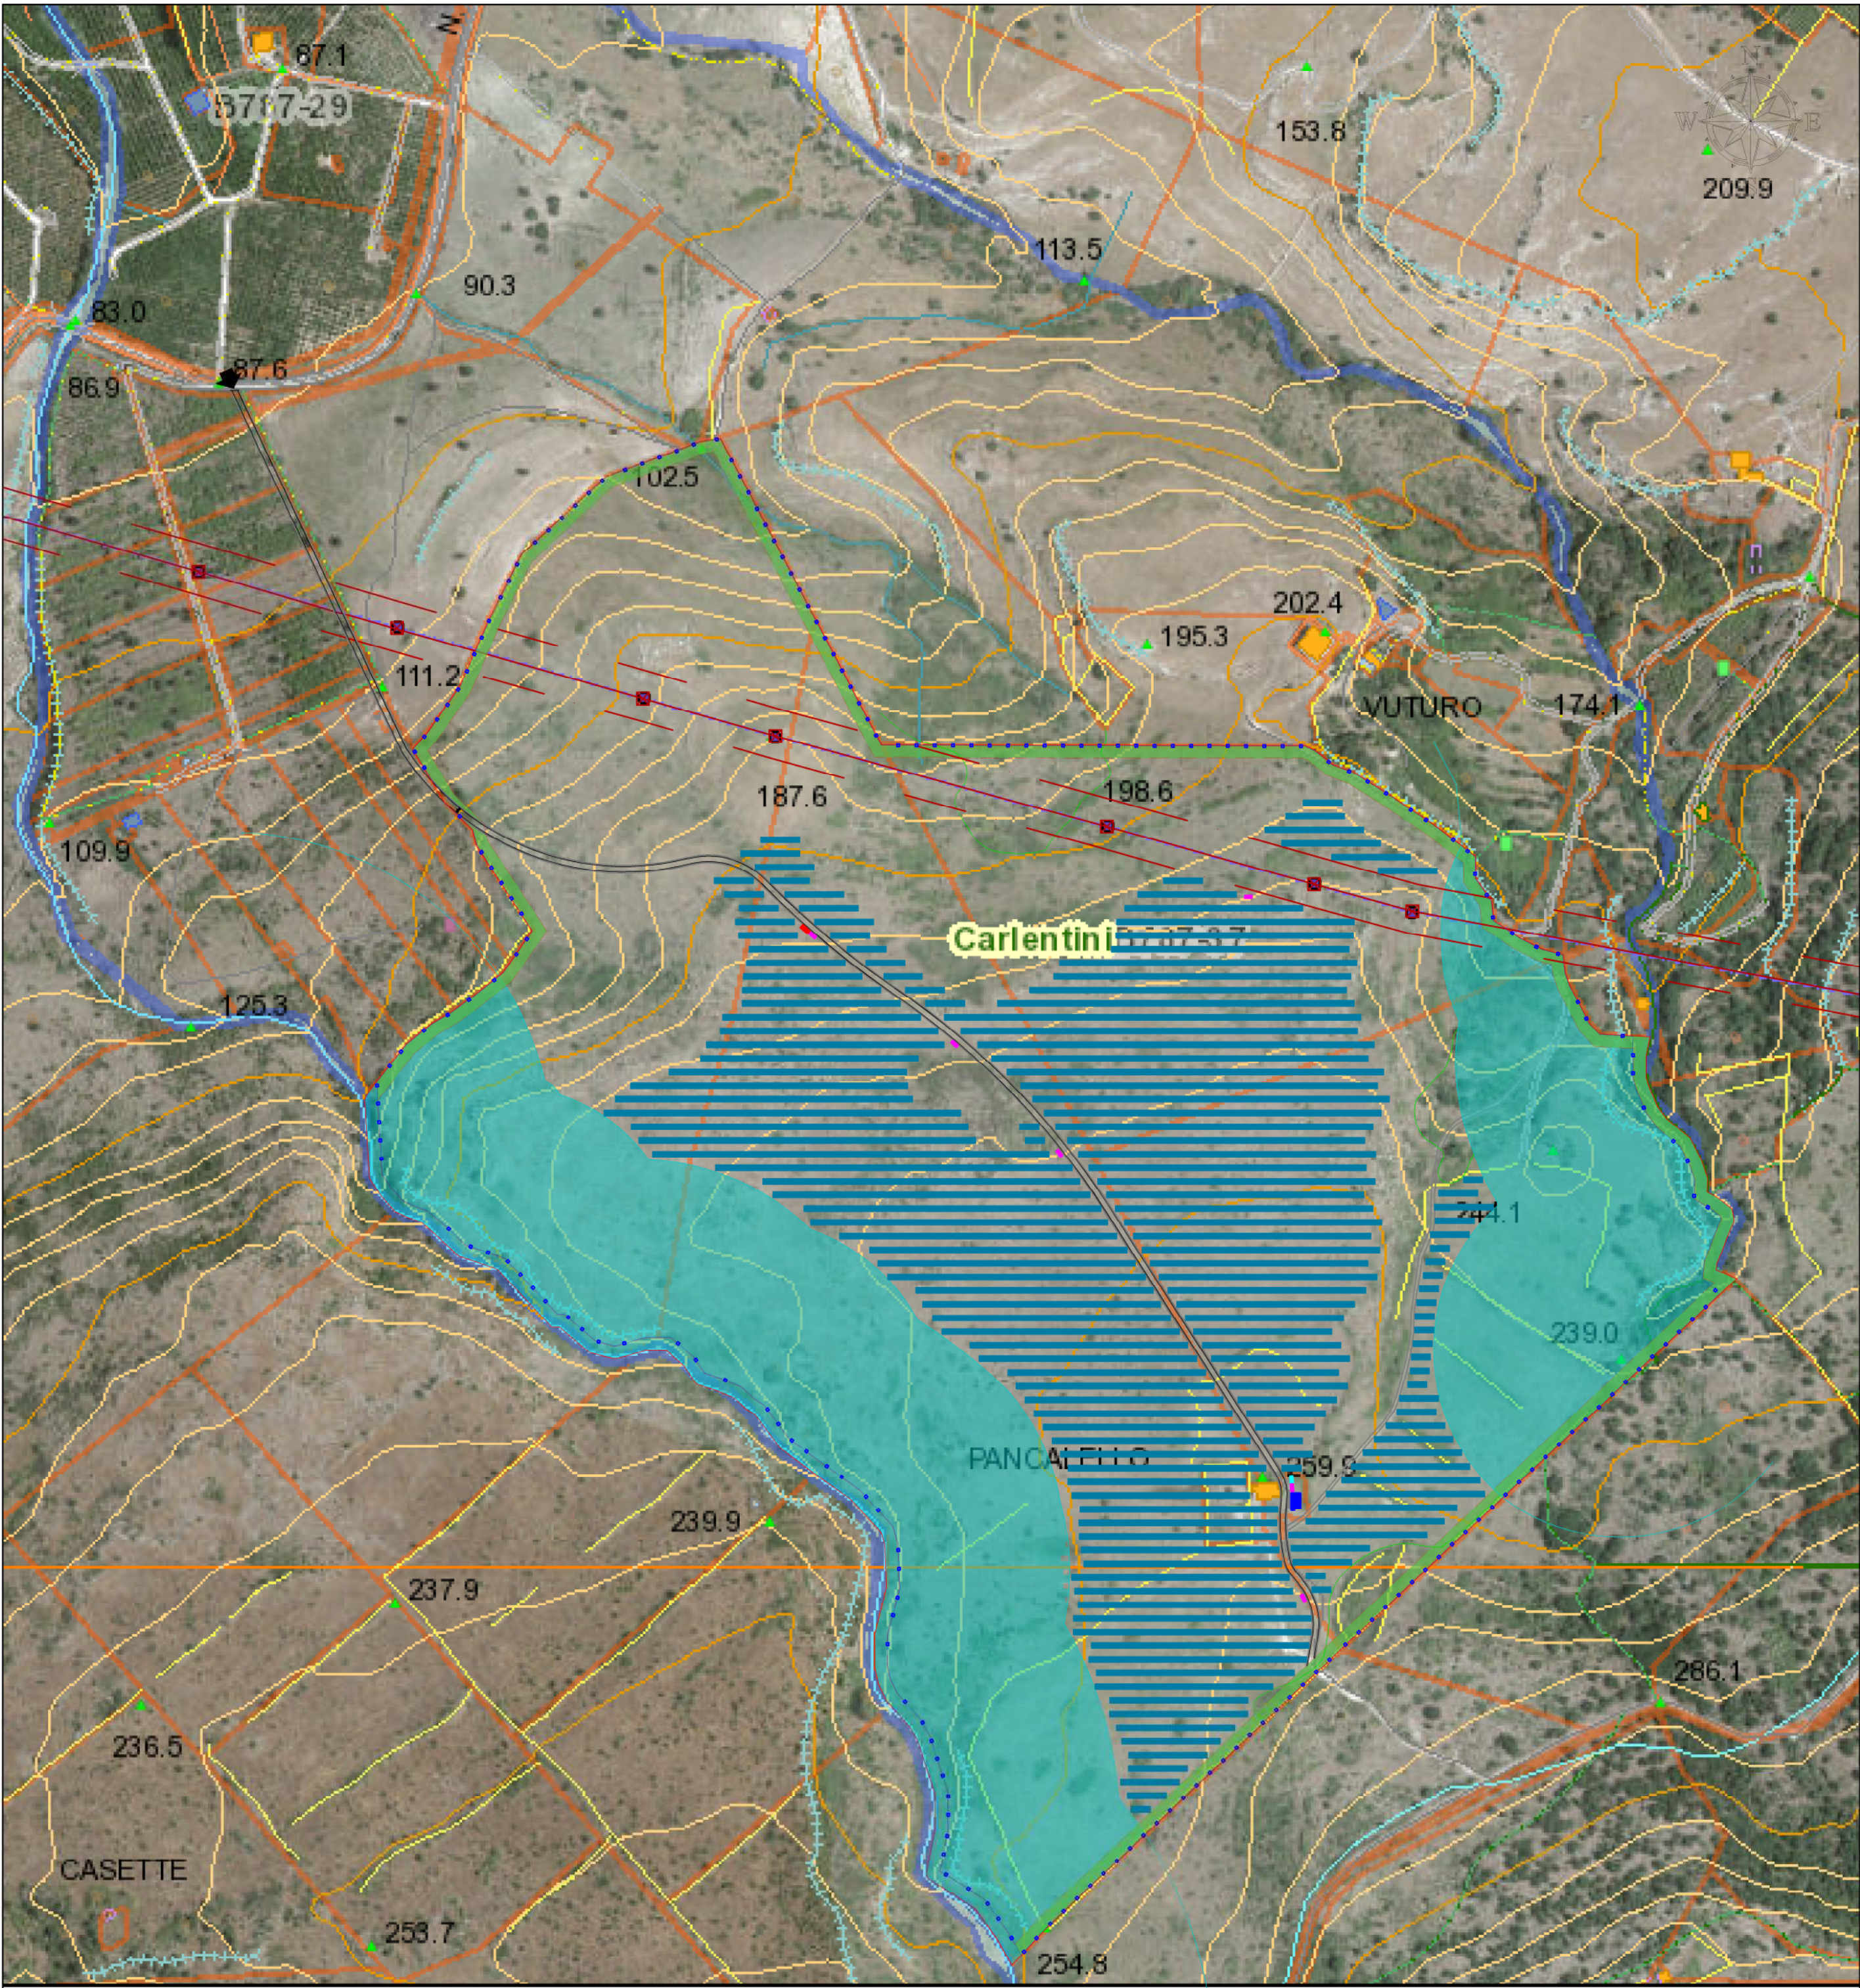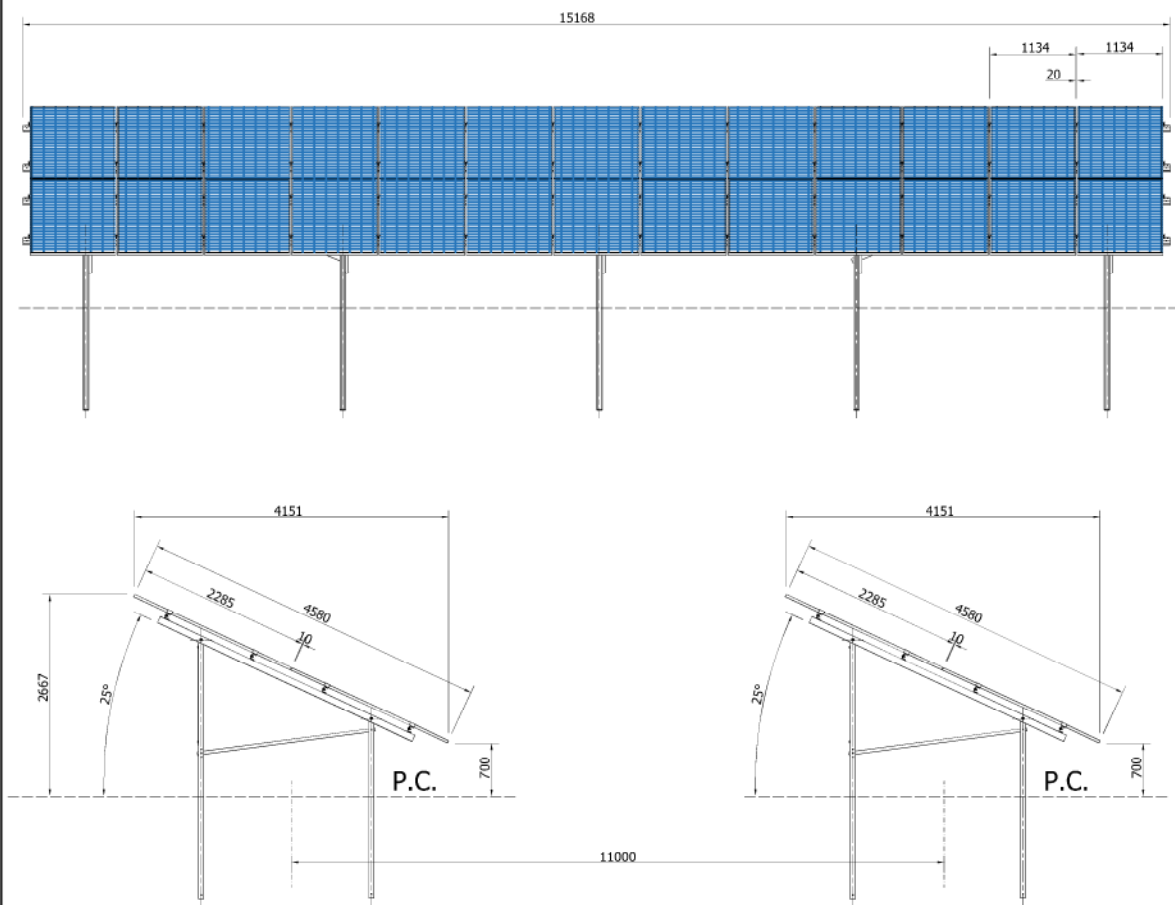

DATI IMPIANTO

NOME IMPIANTO	PARCO AGROFOTOVOLTAICO "DEMETRA-KORE"
LOCALITA'	CERLENTINI, Località Pancalello/Voturo
PROVINCIA	SIRACUSA
POTENZA IMPIANTO	Campo FTV_FAS003 = 19.408,48 kW
MODULI	34658 Moduli da 560 Wp
SUP. CAPTANTE	89.805,5mq
COORDINATE	LAT 37.257159° N; 14.971027° E
QUOTA	200/260 s.l.m.
TIPOLOGIA	IMP. FTV STRUTTURE FISSE
VIABILITA'	SITO RAGGIUNGIBILE MEDIANTE SP 10
AREA IMPIANTO	676.888 mq
DESTINAZIONE URBANISTICA	E - Agricola
ZONA SISMICA	II - Classificazione sismica GURS SICILIA 13/02/04



Regione Sicilia

**Provincia
Siracusa****Comune
di Melilli**

**Comune di
Carlentini**



Committente:



RWE RENEWABLES ITALIA S.R.L.
via Andrea Doria, 41/G - 00192 Roma
P.IVA/C.F. 06400370968
PEC: rwerenewablesitaliasrl@legalmail.it

Titolo del Progetto:

PARCO AGROFOTOVOLTAICO "DEMETRA-KORE"

- Comune di Melilli/Carlentini -

ID PROGETTO	N° Documento:
PVDEKO	P17.03-00

Elaborato:

LAYOUT IMPIANTO - FAS003

FOGLIO:	1 di 1	SCALA:	1:4000	Nome file:	PVDEKO-P17.03-00 LAYOUT Impianto_FAS003.pdf
---------	---------------	--------	--------	------------	---

Progettazione:

Horus Electrolite S.r.l.s Unipersonale
Centro direzionale Pastena
Via Rosa Jemma,2 84091 Battipaglia (SA)
P.IVA 05641980650

Progettista:

Arch. Fasano Ciro
Via Pozzillo 4 - 84036 Sala Consilina (SA)
C.F. FSNCRI68E20G793N
P.IVA 03607690652

Rev.	Data Revisione	Descrizione Revisione	Redatto	Controllato	Approvato
0	18/01/2023		Arch. Lamattina A.	Ing. Priore T.	Arch. Fasano C.