


LEGENDA LEGENDE	
Copertura quaternaria Dépôts quaternaires	
	Colline detritico-colluviale (cd) Couche détritico-colluviale (cd)
	Depositi alluvionali di fondovalle, recenti e antichi. Depositi torrentizi (af) Dépôts alluviaux de fond de vallée, anciens et récents. Dépôts actuels des torrents (af)
	Depositi di conoide alluvionale/misto (ac) Dépôts de cônes alluviaux et cones mixtes alluvions-débris (ac)
	Depositi glaciali indifferenziati (gi) Dépôts glaciaires indifférenciés (gi)
Unità tettonostratigrafica del Dora Maira (DM) Unité tectonostratigraphique du Dora Maira (DM)	
Copertura Mesozoica Couverture mésozoïque	
Complesso di Meana - M. Muretto Complexe de Meana - M. Muretto	
	Calcemicascisti (TCS) Calc-micaschistes (TCS)
	Metagabbri (TCSg)* Méta-gabbros (TCSg)*
	Calcemicascisti con intercalazioni di micascisti a cloritoide-granato (TCSm)* Calc-micaschistes avec niveaux de micascistes à chloritoide et grenat (TCSm)*
Basamento pretriassico Socle pré-triassique	
Gneiss tipo "Pietra di Luserna" Gneiss type "Pietra di Luserna"	
	Gneiss fengitici con locali livelli di Micascisti argentei a fengite/quarzo (DGL) Gneiss riches en phengite avec niveaux de Micaschistes lustrés (DGL)
Simboli geologico-strutturali Symboles géologiques-structurelles	
	Limiti geologici incerti Limites géologiques incertaines
	Scistosità Schistosité
Altri simboli Autres symboles	
	TCS Codice litologia Code lithologie
	Traccia delle opere Trace des ouvrages
	Traccia delle sezioni geologiche trasversali Trace des coupes transversales

* Se non intersecate in sondaggi o gallerie già realizzate, le dimensioni e la localizzazione delle intercalazioni GCK, CL-b e TTCSm hanno valenza puramente indicativa nel modello geologico rappresentato
* Les dimensions et la localisation des intercalation GCK, CL-b et TTCSm sont purement indicatives dans le modèle géologique ue représenté si non interceptées dans les forages ou dans les galeries déjà réalisées

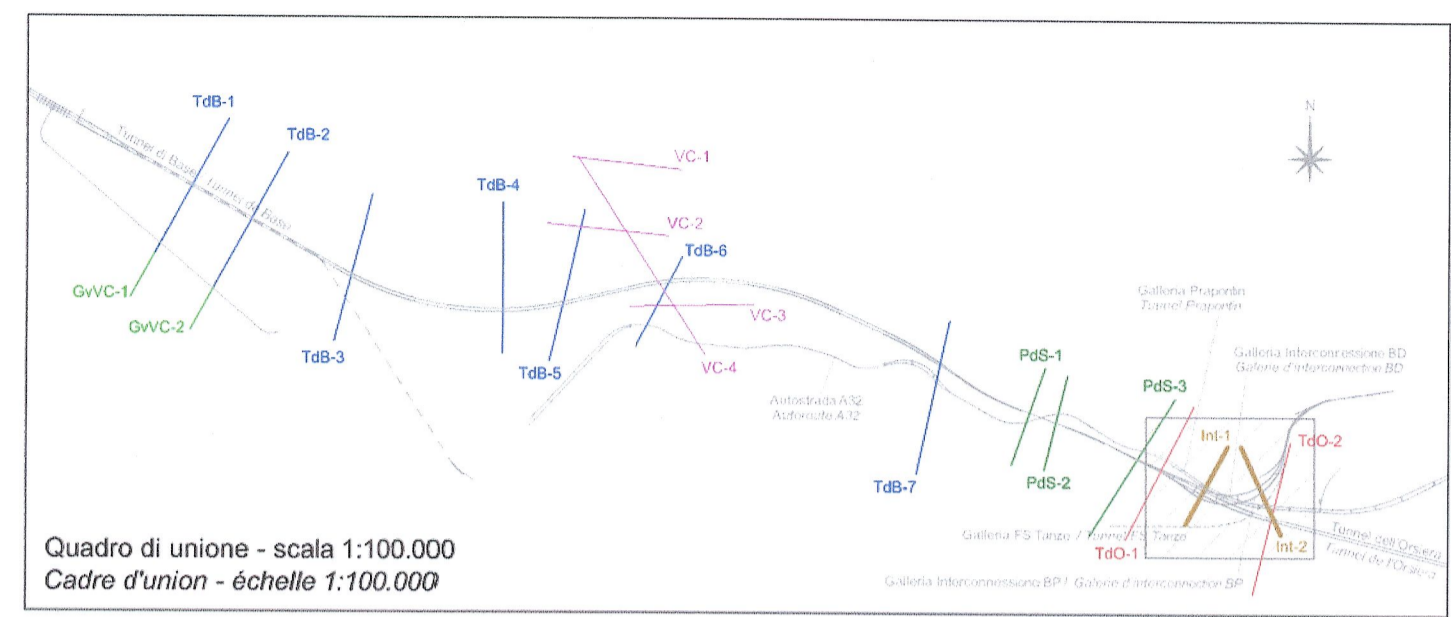

LIAISON LYON - TURIN / COLLEGAMENTO TORINO - LIONE
Partie commune franco-italienne / Section transfrontalière
Parte comune italo-francese / Sezione transfrontaliera


NOUVELLE LIGNE LYON TURIN - NUOVA LINEA TORINO LIONE
PARTIE COMMUNE FRANCO-ITALIENNE - PARTE COMUNE ITALO-FRANCESE

REVISION DE L'AVANT-PROJET DE REFERENCE - REVISIONE DEL PROGETTO DEFINITIVO
CUP C11J05000030001

GEOLOGIE - GEOLOGIA
TUNNEL D'INTERCONNEXION SUSAS-BUSSOLENO - TUNNEL DI INTERCONNESSIONE SUSAS-BUSSOLENO
GENERALE - GENERALE
GEOLOGIE, HYDROGEOLOGIE, GEOTECHNIQUE - GEOLOGIA, IDROGEOLOGIA, GEOTECNICA

Profils géologiques transversaux - Profili geologici trasversali

Indice	Date / Data	Modifications / Modifiche	Etabli par / Concepito da	Vérfié par / Controllato da	Autorisé par / Autorizzato da
0	09/11/2012	Première diffusion / Prima diffusione	G. MANCARI G. AIROLDI (SEA)	R. TORRI C. OGIBENE	L. CHANTRON A. MANCARELLA
A	31/01/2013	Révision suite aux commentaires LTF / Revisione a seguito commenti LTF	R. TORRI (SEA)	R. TORRI C. OGIBENE	L. CHANTRON M. PANTALEO

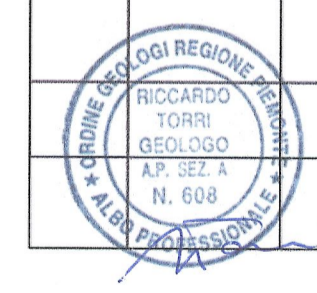

Cod	P	P	2	C	3	B	T	S	3	0	0	7	1	A	A	P	P	L	A
Doc	Phase / Fase		Sigle étude / Sigla		Émetteur / Emittente			Numero			Indice		Statut / Stato		Type / Tipo				

ADRESSE GED / INDIRIZZO GED	C3B	//	//	65	01	01	40	03
-----------------------------	-----	----	----	----	----	----	----	----

ÉCHELLE / SCALA
1:10.000



LTF sas - 1091 Avenue de la Boisse BP 80631 - F-73006 CHAMBERY CEDEX (France)
Tél.: +33 (0) 4.79.68.56.50 - Fax: +33 (0) 4.79.68.56.59
RCS Chambéry 439 556 952 - TVA FR 03439556952
Propriété LTF Tous droits réservés - Proprietà LTF Tutti i diritti riservati

