

**CITTA' DI ISPICA      CITTA' DI NOTO**  
 REGIONE SICILIA

**IMPIANTO AGRIVOLTAICO "FATTORIA SOLARE GERBI"**  
 della potenza di 38,096 MW in DC  
**PROGETTO DEFINITIVO**

COMITITENTE: **REN 173 S.r.l.**  
 Salita di Santa Caterina 2/1  
 16123 Genova (GE)  
 P.IVA 02644720993


**PROGETTAZIONE:** **TEKNE** SOCIETA' DI INGEGNERIA

**PROGETTISTA:** Ing. Renato Pertuso (Direttore Tecnico)

**LEGALE RAPPRESENTANTE:** dott. Renato Mansi

**Risoluzione interferenza 12-13 (scala 1:100)**


**Interferenza 12-13 - RETICOLO IDRAULICO- Sezione**

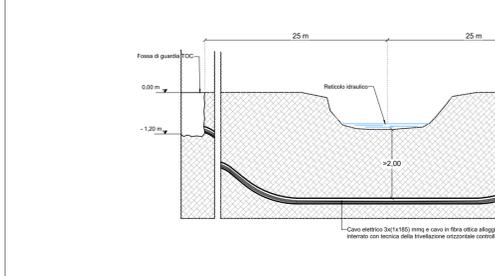


**Interferenza 12-13 - Report fotografico**



**Particolare scavo in TOC su terreno**

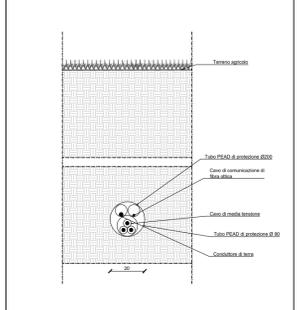

**Particolare scavo in TOC su strada**

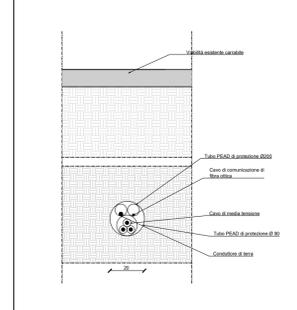

<b>PD</b> PROGETTO DEFINITIVO	<b>CAVIDOTTO DI CONNESSIONE</b> Consentimento e progetto di risoluzione interferenze			Tavola: <b>AR08.3</b>
Data 1° emissione: <b>Giugno 2023</b>	Redatto: S.MEMO	Verificato: G.PERTOSO	Approvato: R.PERTUSO	Scala: 1:5000 1:100
1				Protocollo Tekne: <b>TKA748</b>
2				
3				
4				